




Benzene - Opzione Zero (R37)
Media annuale

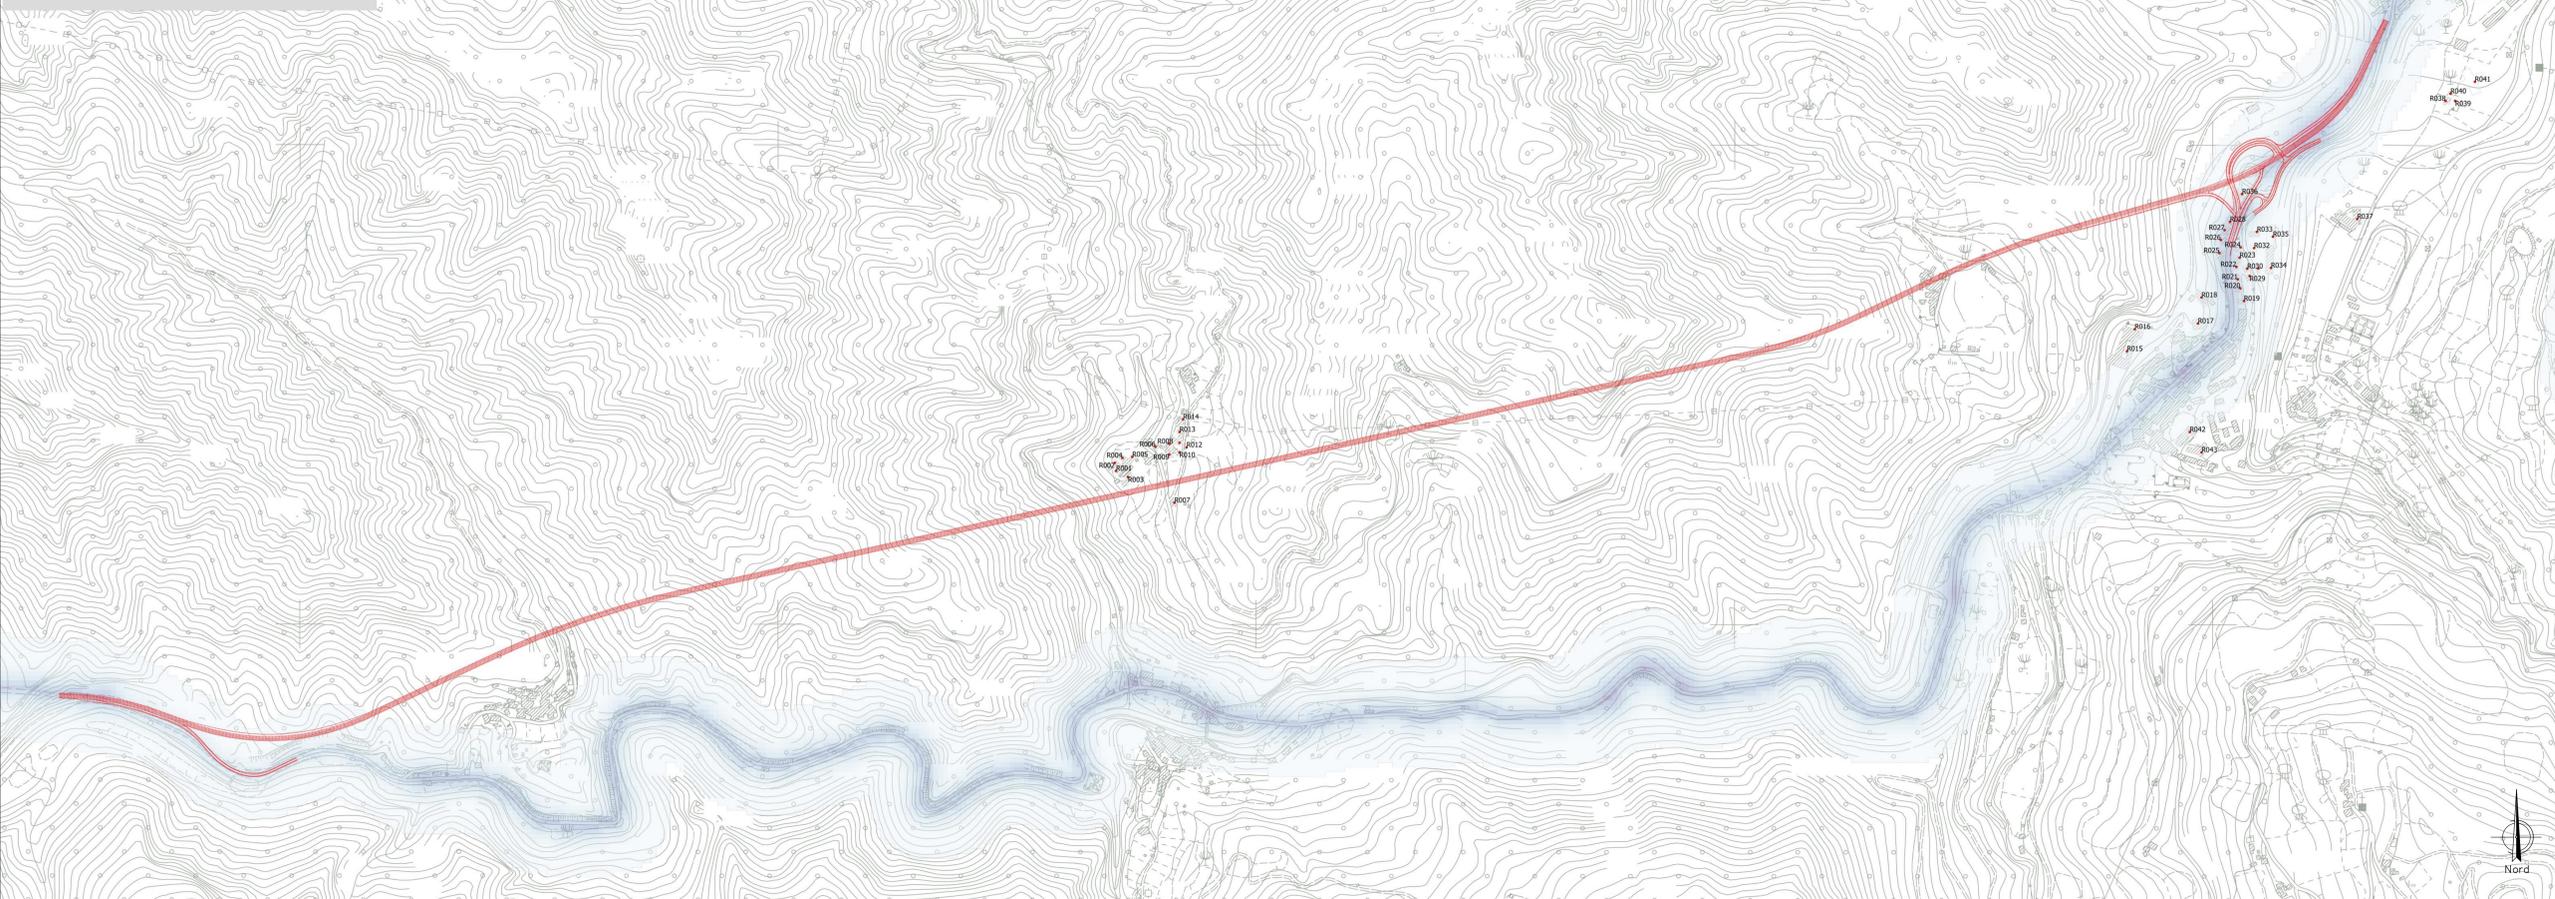


ROMA ←

ASCOLI PICENO →

PM2.5 - Opzione Zero (R37)
Media annuale

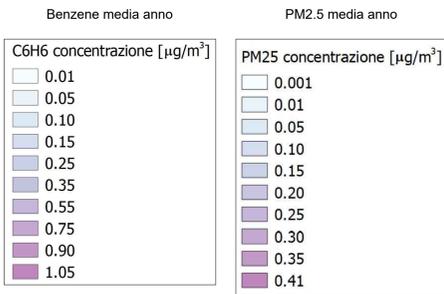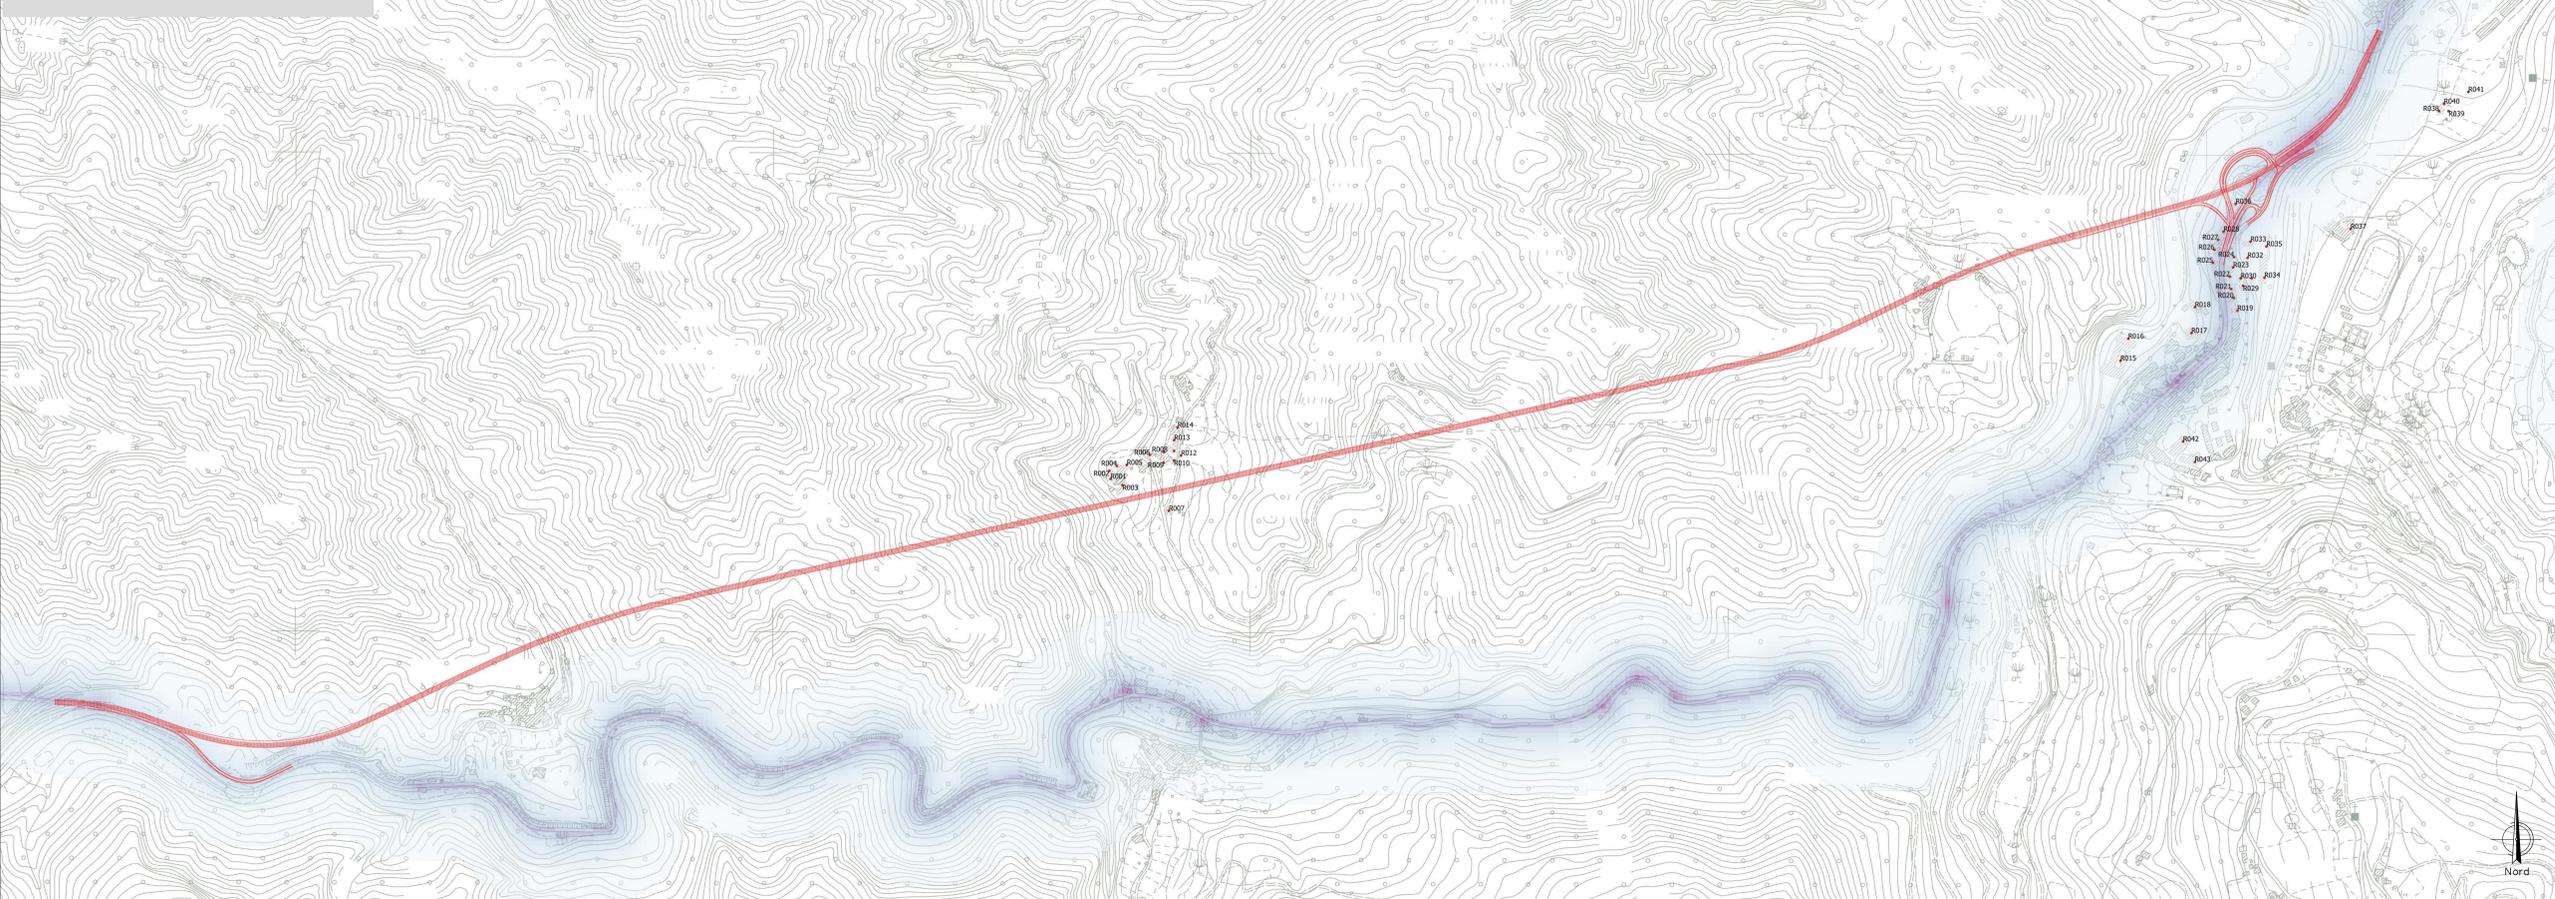

ROSA DEI VENTI
Direzione - Provenienza

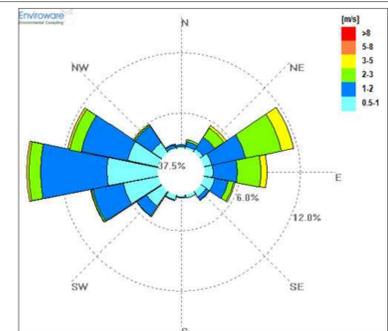

Direzione Progettazione e Realizzazione Lavori

S.S. N. 4 "SALARIA"
ADEGUAMENTO DEL TRATTO TRISUNGO-ACQUASANTA TERME.
TRATTO GALLERIA VALGARIZIA - ACQUASANTA TERME. LOTTO 2 DAL
KM 155+400 AL KM 159+000 (EX AN6)

PROGETTO DEFINITIVO cod. AN257

PROGETTAZIONE: ATI SINTAGMA - GP INGEGNERIA - ENGEKO - GDG - ICARIA

<p>IL RESPONSABILE DELL'INTEGRAZIONE DELLE PRESTAZIONI SPECIALISTICHE: Dott. Ing. Giorgio Guadagni Codice degli Ingegneri della Prov. di Perugia n° 24035</p> <p>IL PROGETTISTA: Dott. Ing. Vasco Truffelli Codice degli Ingegneri della Prov. di Perugia n° 4659</p> <p>IL GEOLOGO: Dott. Geol. Giorgio Ceragnoli Codice dei Geologi della Regione Umbria n° 108</p> <p>IL COORDINATORE PER LA SICUREZZA IN FASE DI PROGETTAZIONE: Dott. Ing. Marco Adamo Codice degli Ingegneri della Prov. di Perugia n° 23026</p> <p>IL RESPONSABILE DI PROGETTO: Pianificatore Territoriale Marco Gobazzi</p>	<p>IL GRUPPO DI PROGETTAZIONE:</p> <p>MANDATARIA: Dott. Ing. V. Truffelli Dott. Ing. G. Guadagni Dott. Ing. G. Ceragnoli Dott. Ing. M. Adamo</p> <p>MANDANTI: Dott. Ing. G. Guadagni Dott. Ing. V. Truffelli Dott. Ing. G. Ceragnoli Dott. Ing. M. Adamo</p> <p>ICARIA Dott. Ing. G. Guadagni Dott. Ing. V. Truffelli Dott. Ing. G. Ceragnoli Dott. Ing. M. Adamo</p>
---	---

AMBIENTE			
ANALISI AMBIENTALE - ARIA			
Planimetria dei recettori e concentrazioni Benzene, PM2.5 - Opzione Zero (R_37)			
CODICE PROGETTO	NOVE FILE	REVISIONE	SCALA:
PRODOTTO	105-2604-AMB-PL20-A		
PRODOTTO	D P AN257 D 2 2	ELAB.	T 0 0 I A 0 4 AMB PL 2 0
			A
			1:5.000
REV.	DESCRIZIONE	DATA	REDAITTO VERIFICATO APPROVATO
A	EMMISSIONE	06/2022	A.Bovi V.Truffelli G.Gobazzi