



PIANTA IMPALCATO METALLICO (VISTA PIATTABANDE SUPERIORI)  
CARPENTERIA  
SCALA 1:2000

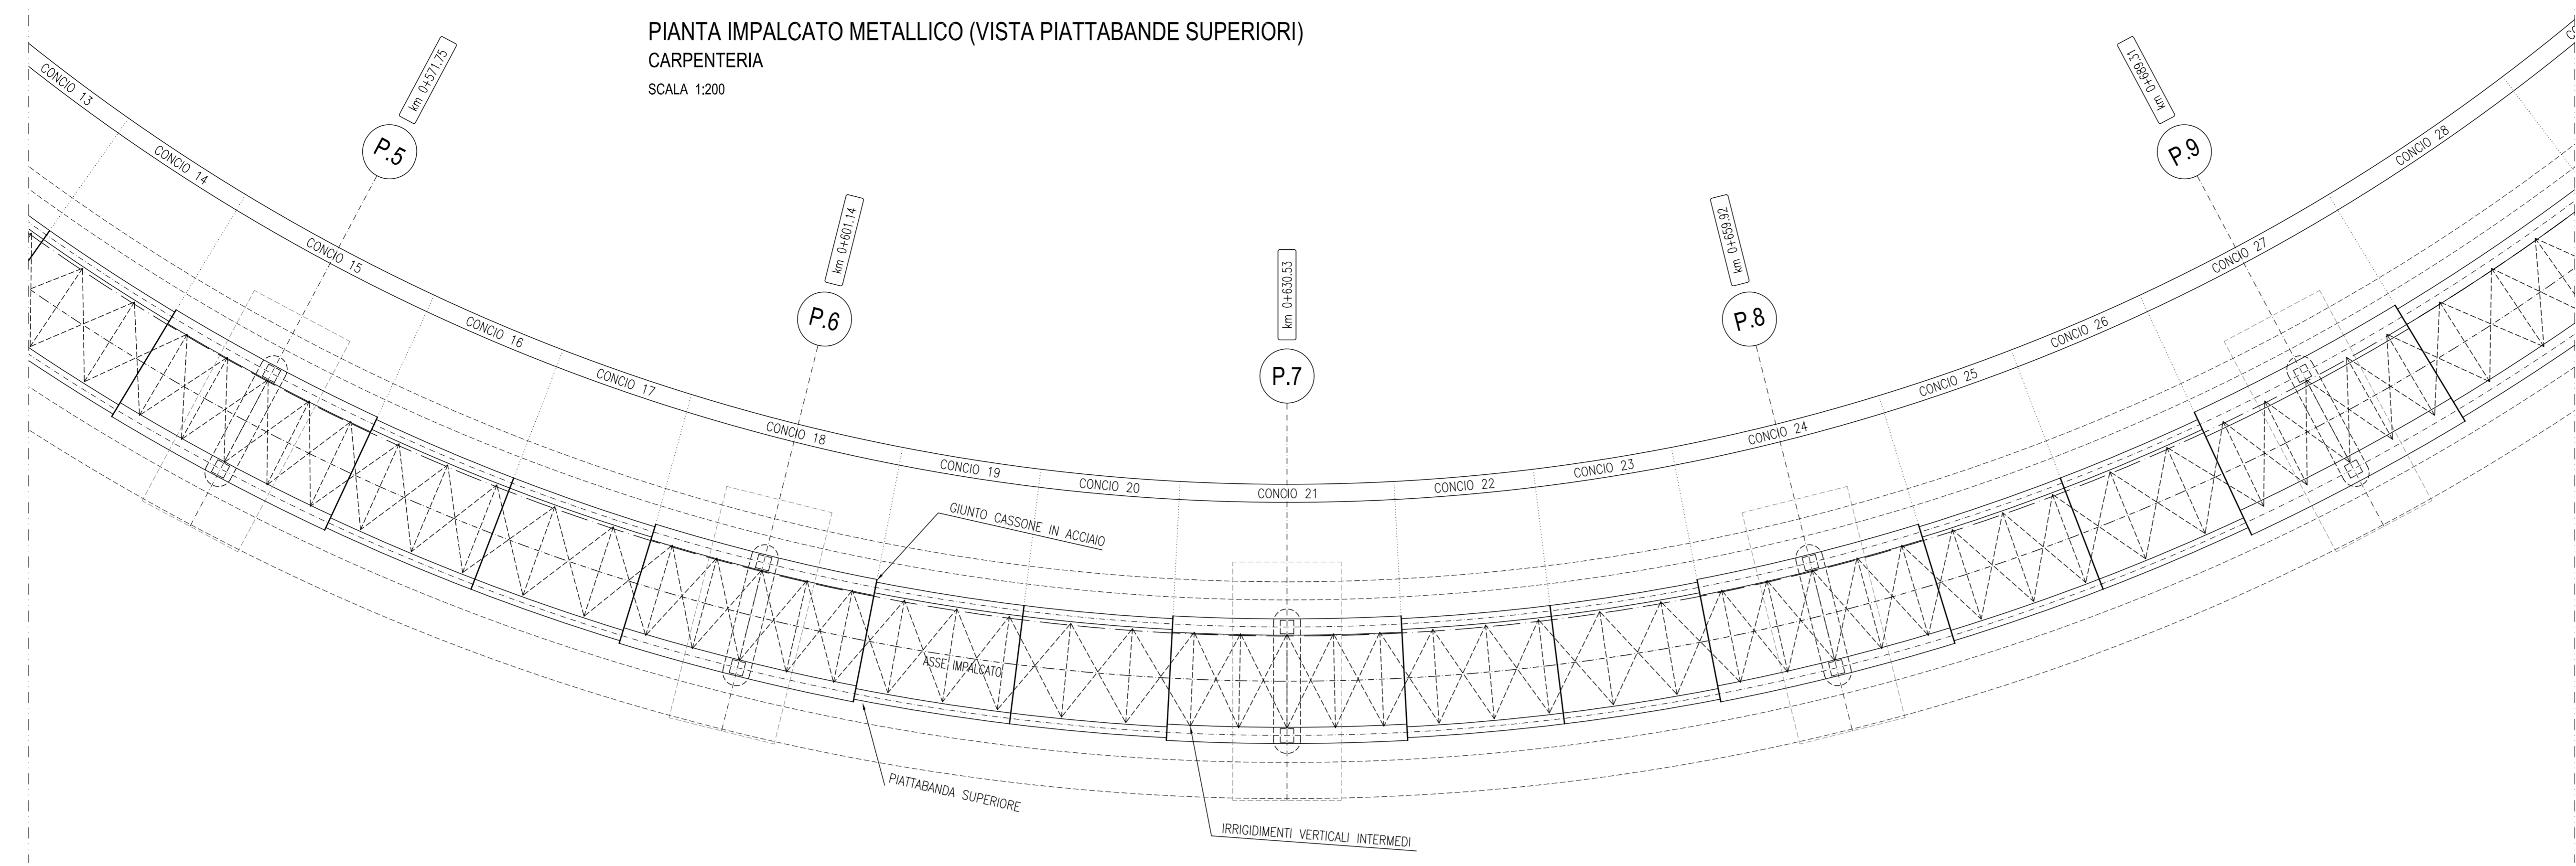


PROFILO TRAVI  
CARPENTERIA (QUOTE IN mm)  
SCALA 1:2000


NOTA BENE  
CON LA DITURA TR. SX SI INTENDE TRAVE  
INTERNA CURVA E CON TR. DX SI INTENDE  
TRAVE ESTERNA CURVA

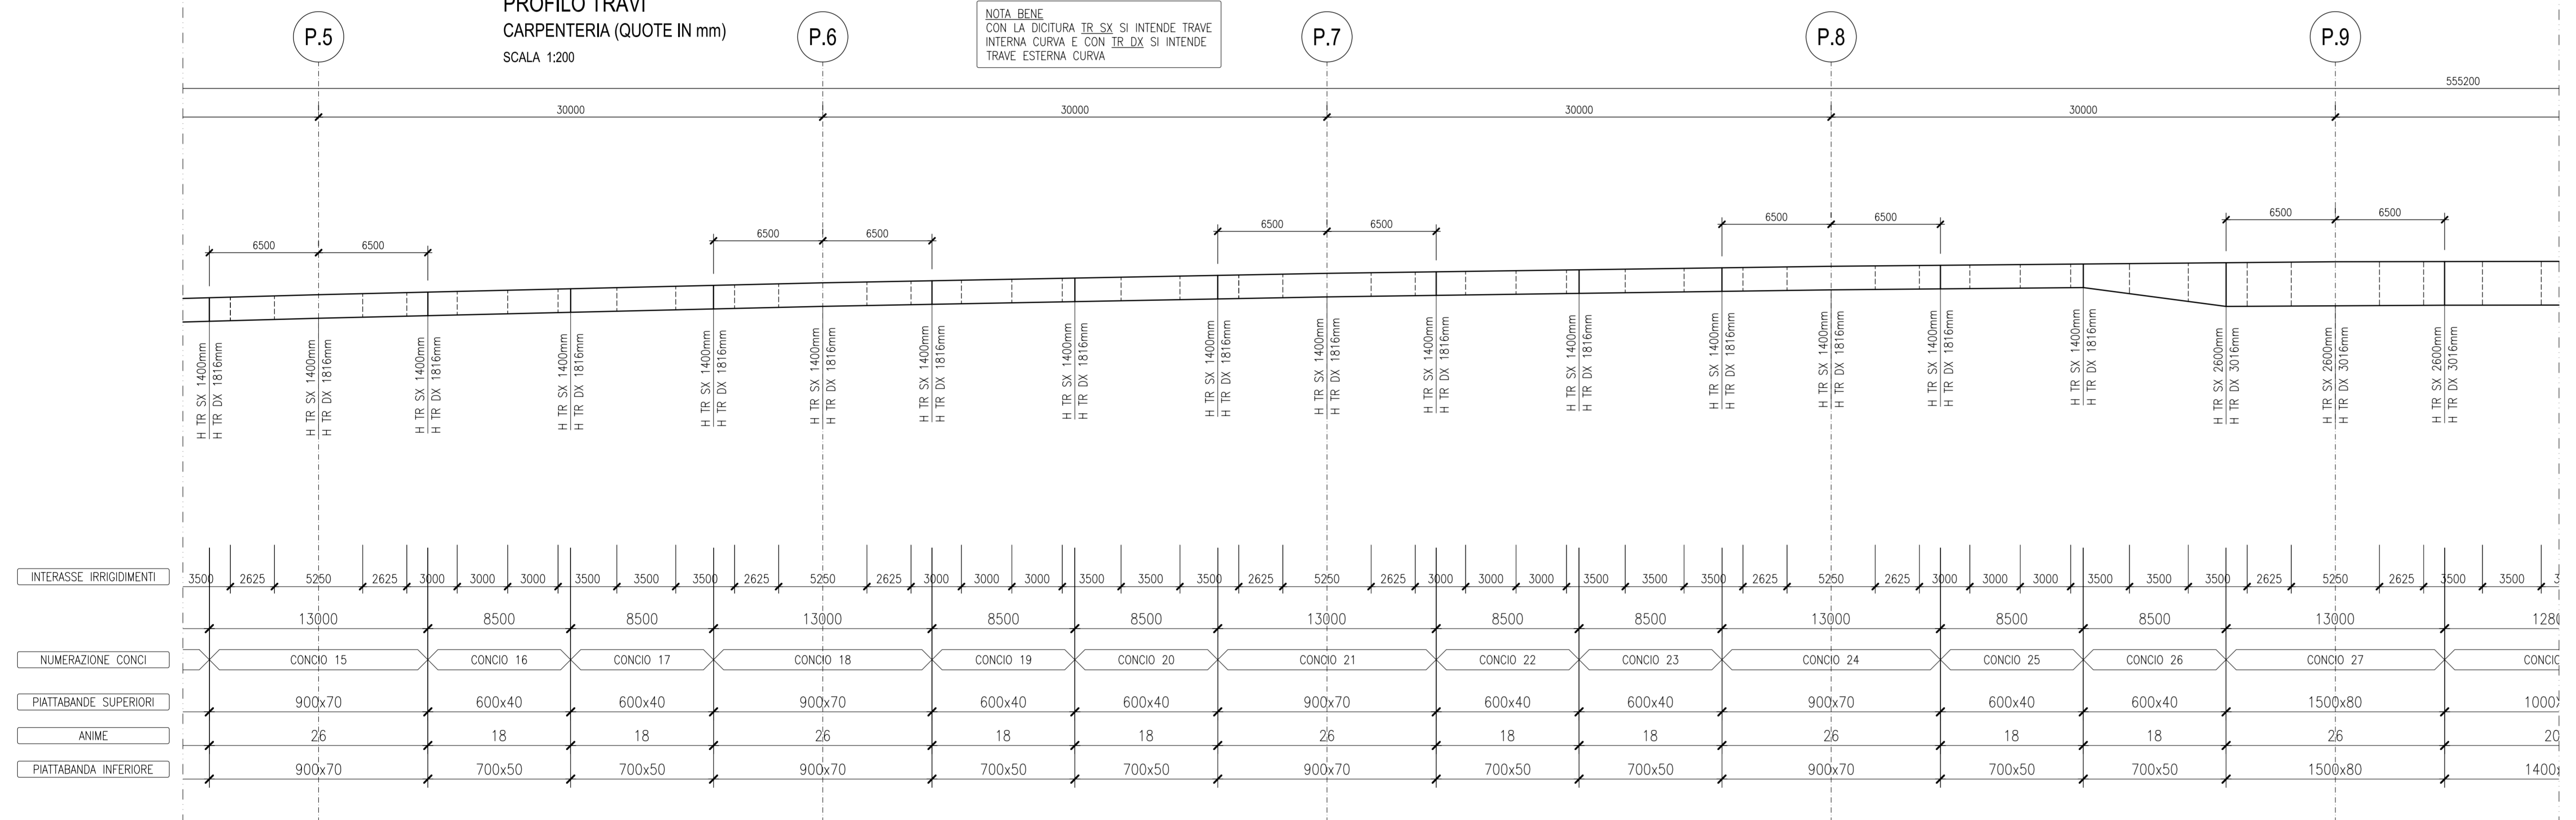


SEZIONE TRASVERSALE  
PER TRAVI CAMPATE SU A22 e FS  
IMPALCATI METALLICI  
SEZIONE TIPO  
SCALA 1:50

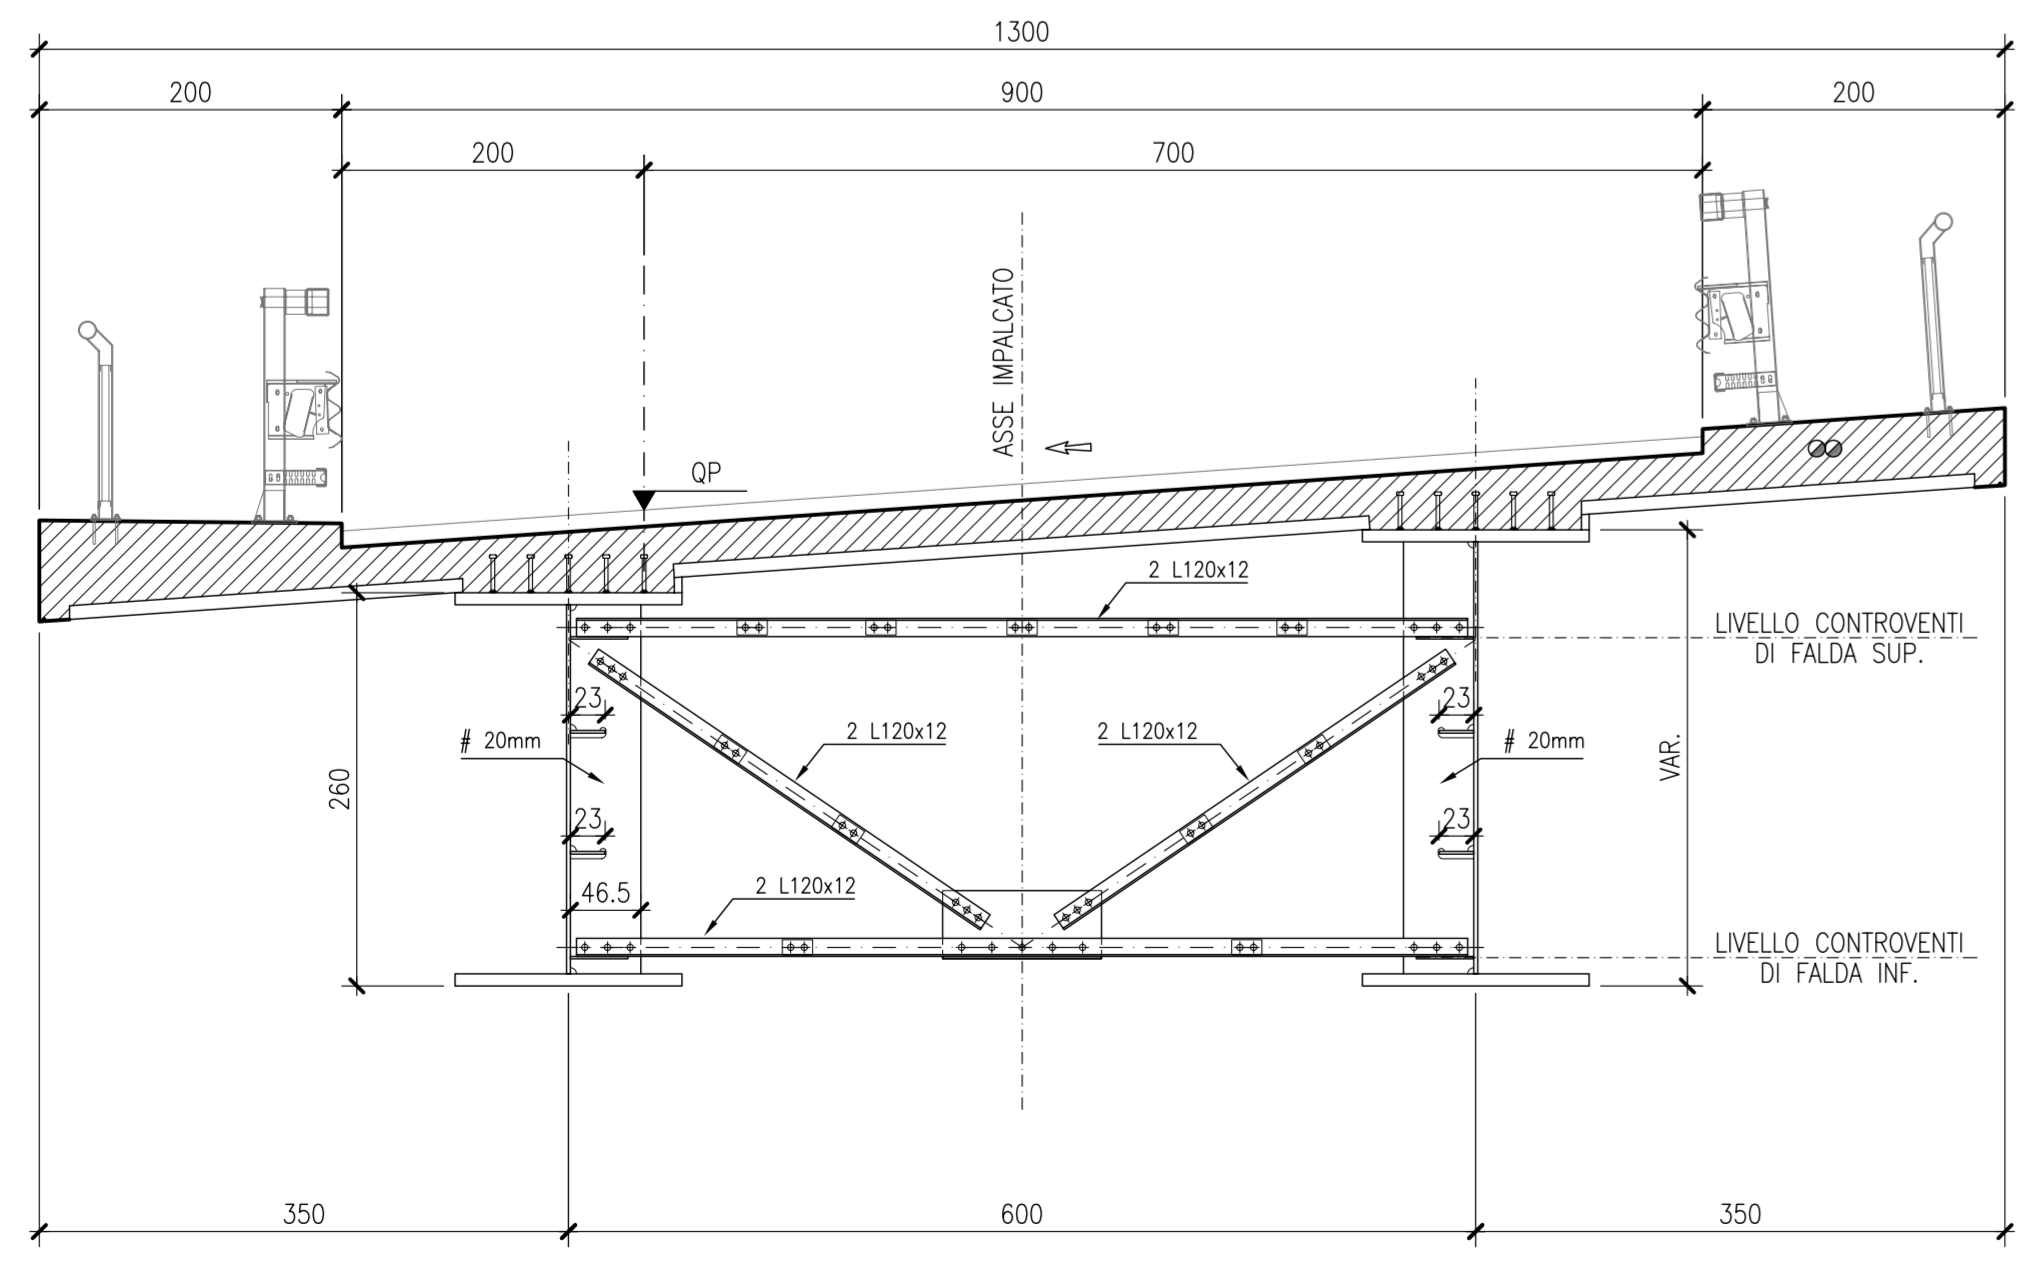

PIANTA CROCIERE INFERIORI  
PER TRAVI CAMPATE SU A22 e FS  
IMPALCATI METALLICI  
SEZIONE TIPO  
SCALA 1:50


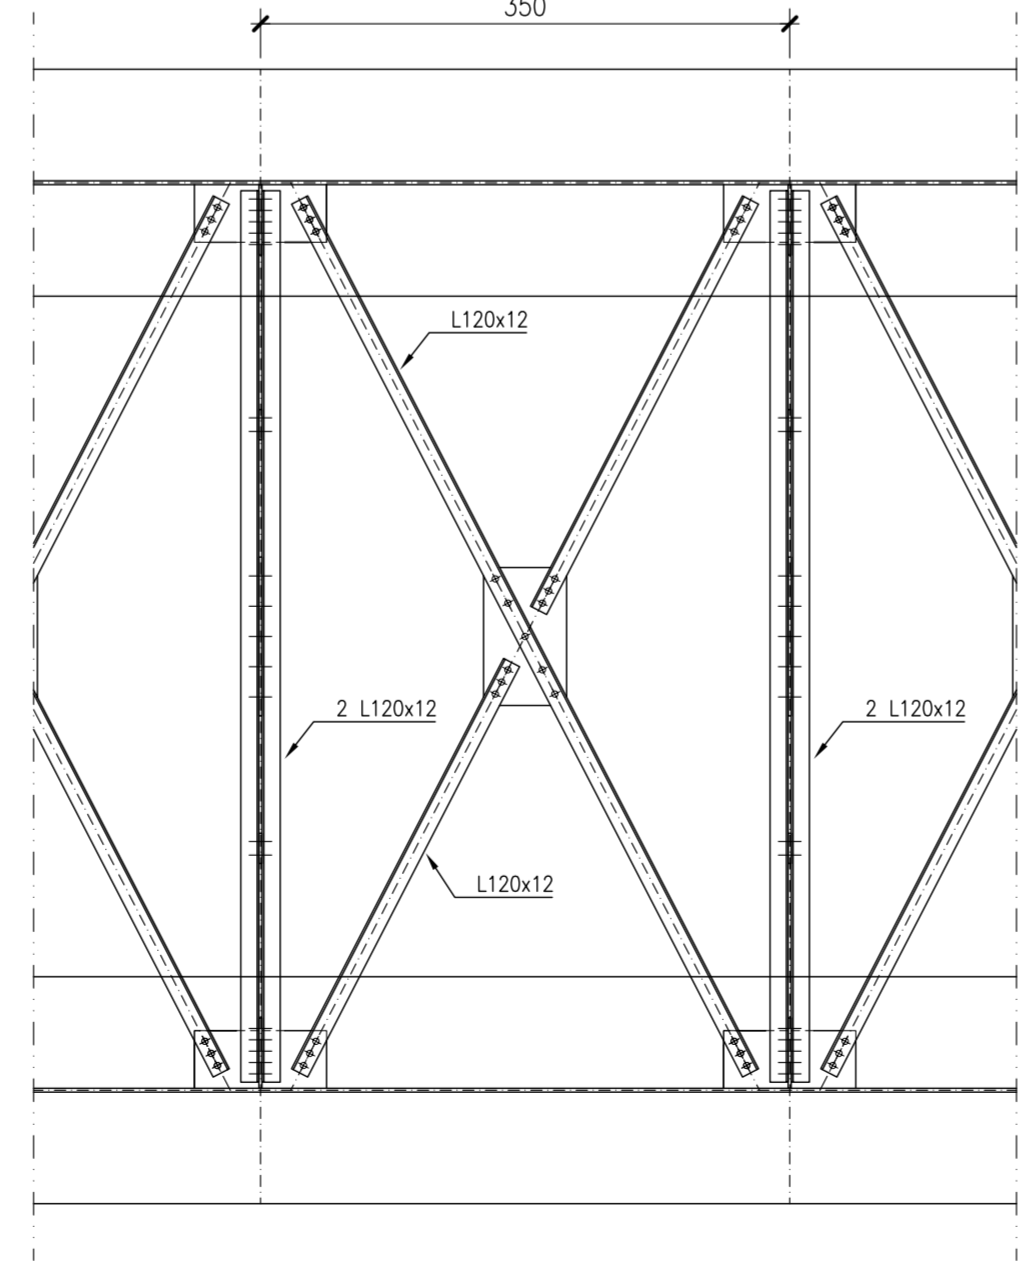


SEZIONE TRASVERSALE  
IRRIGIDIMENTI SU APPOGGI PILE - P.9 - P.10 - P.14 - P.15 -  
IMPALCATI METALLICI  
SEZIONE TIPO  
SCALA 1:50

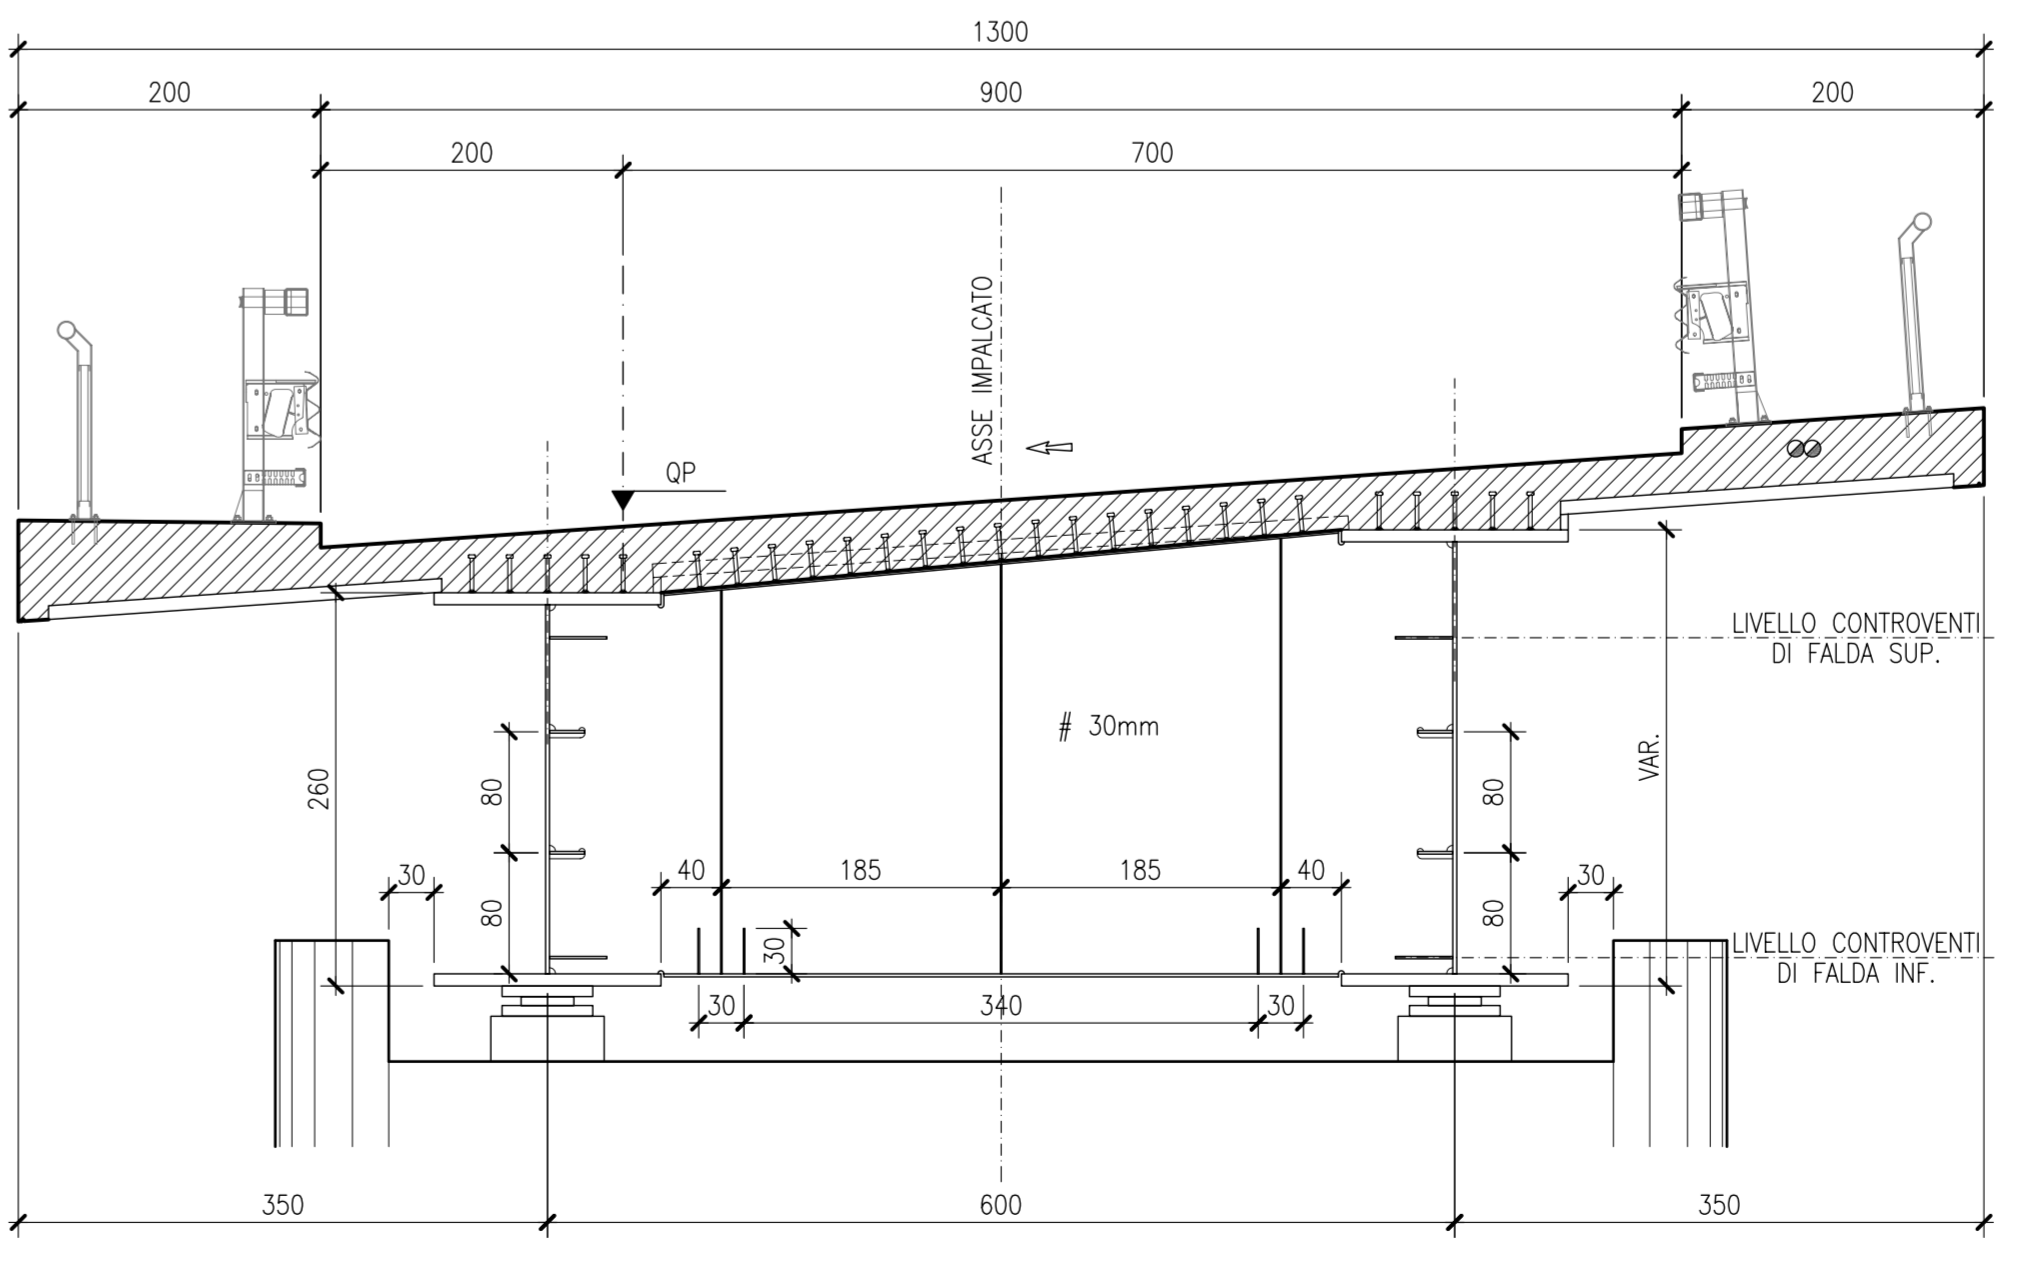

RIEPILOGO QUOTE ESTRADOSSO PIATTABANDA SUPERIORE TRAVI

sp.A	P.1	P.2	P.3	P.4	P.5	P.6	P.7	P.8	P.9	P.10	P.11	P.12	P.13	P.14	P.15	P.16	sp.B
SX +27.63	+29.09	+30.404	+31.575	+32.528	+33.368	+34.074	+34.636	+35.055	+35.329	+35.432	+35.242	+34.893	+34.386	+33.719	+32.383	+31.608	+30.754
DX +27.48	+28.94	+30.254	+31.569	+32.872	+33.783	+34.489	+35.051	+35.47	+35.744	+35.847	+35.657	+35.308	+34.801	+34.134	+32.327	+31.458	+30.604

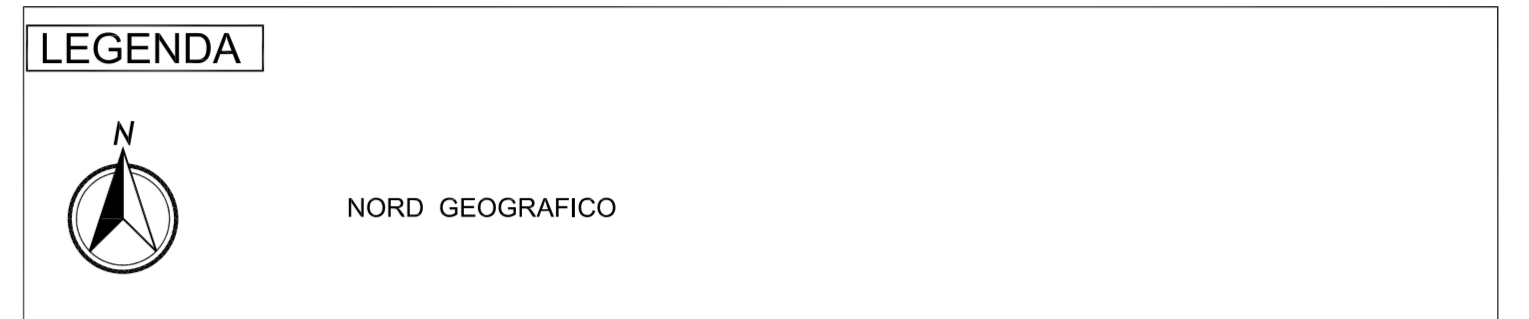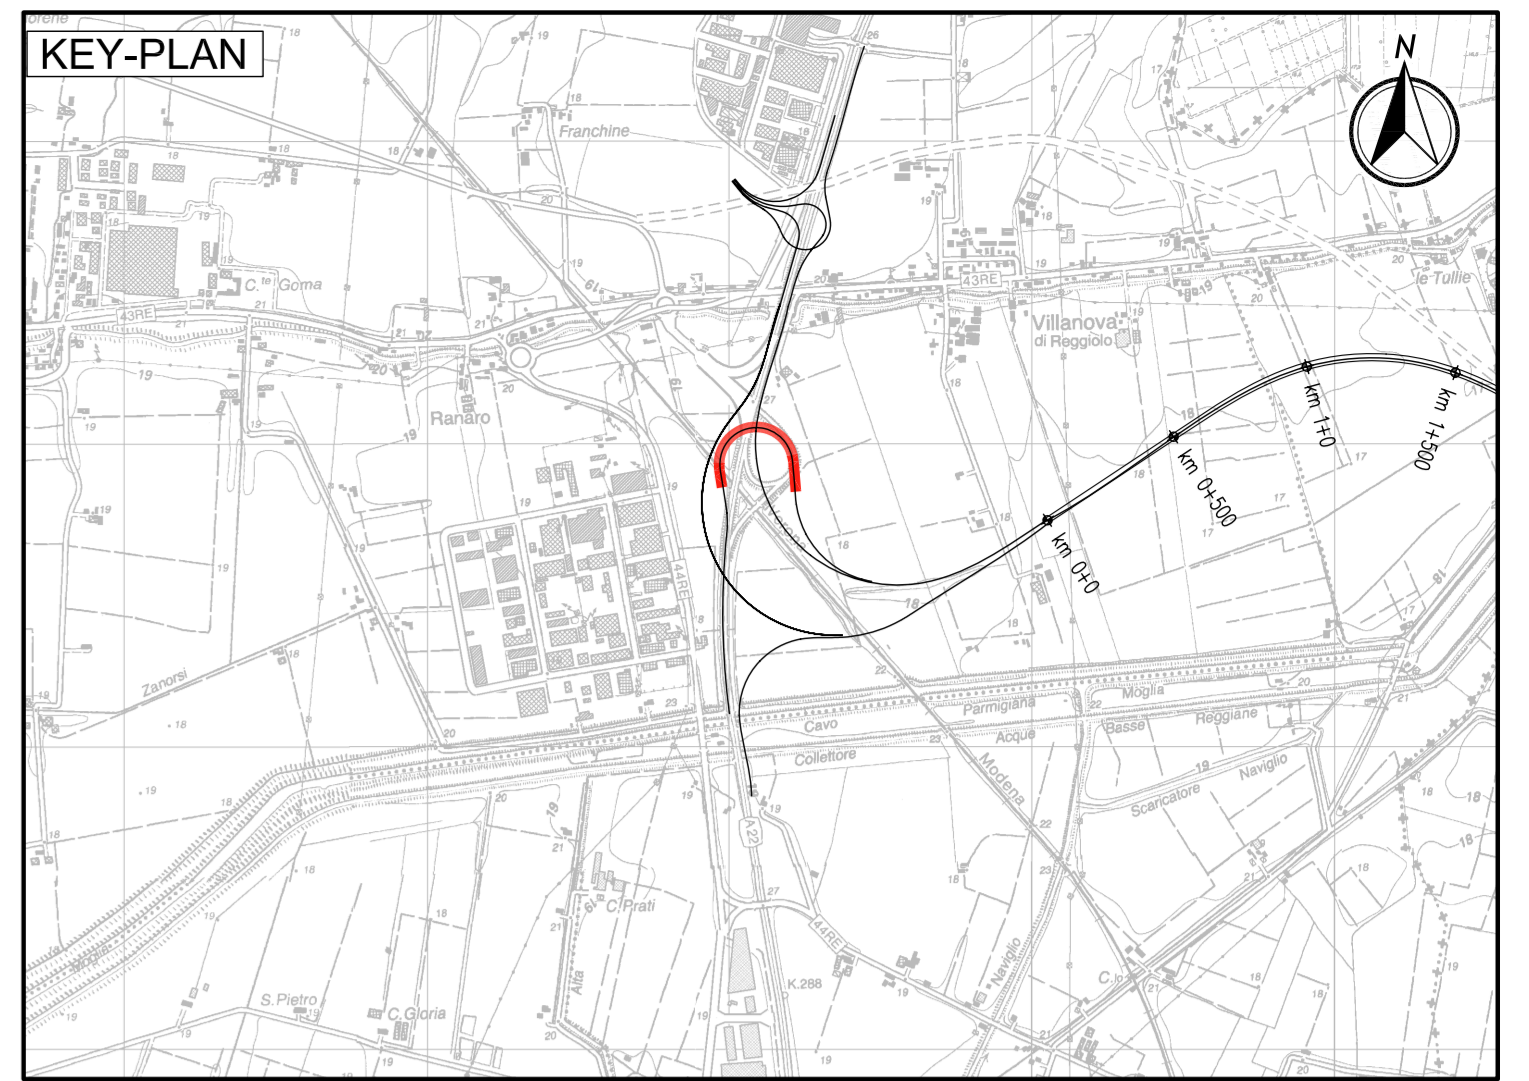

ELABORATI DI RIFERIMENTO  
PD\_0\_0000\_0000\_0\_OM\_RG\_01 RELAZIONE ILLUSTRATIVA  
PD\_0\_0000\_0000\_0\_OM\_RC\_01 RELAZIONE DI CALCOLO

CARATTERISTICHE DEI MATERIALI  
PD\_0\_0000\_0000\_0\_GE\_TB\_01 TABELLA MATERIALI E CLASSI DI ESPOSIZIONE CALCESTRUZZO  
PD\_0\_0000\_0000\_0\_GE\_KT\_02 VITA UTILE E CLASSI D'USO DELLE OPERE

NOTE  
LE MISURE SONO RIFERITE ALL'ASSE IMPALCATO  
LE QUOTE SONO ESPRESSE IN CM (SALVO OVE DIVERSAMENTE INDICATO)  
GLI ANGOLI SONO ESPRESI IN GRADI CENTESIMALI

IL CONCESSIONARIO  
Autosole S.p.A.  
Autosole S.p.A.  
Autosole S.p.A.

REGIONE EMILIA-ROMAGNA  
ARC  
AUTOSTRADA REGIONALE CISPADANA  
AUTOSTRADA REGIONALE CISPADANA  
AL CASELLO DI REGGIOLO-ROLO SULLA A22  
AL CASELLO DI FERRARA SUD SULLA A13  
CODICE C.U.P. E8180000060009  
PROGETTO DEFINITIVO

ASSE AUTOSTRADALE (COMPRESIVO DEGLI INTERVENTI LOCALI DI COLLEGAMENTO VIARIO AL SISTEMA AUTOSTRADALE)  
OPERE STRUTTURALI  
OPERE D'ARTE MAGGIORI - VIADOTTI  
IV102 - INTERCONNESSIONE A22 - VIADOTTO RAMPA EST-SUD SU AUTOSTRADA A22  
STRUTTURA IN ACCIAIO: COMPLESSIVO E DETTAGLI 2/4

IL PROGETTISTA  
Ing. Antonio Mezzalana  
Autosole S.p.A.  
Autosole S.p.A.  
Autosole S.p.A.

REV.	DATA	DESCRIZIONE	ELABORATO	CONTROLLATO	APPROVATO
A	17.04.2012	EMISSIONE	A. Fagnocchi	G. Guadagnini	E. Salsi

IDENTIFICAZIONE ELABORATO  
MAGGIO 2012  
SCALA 1:50-200