LAYOUT 1

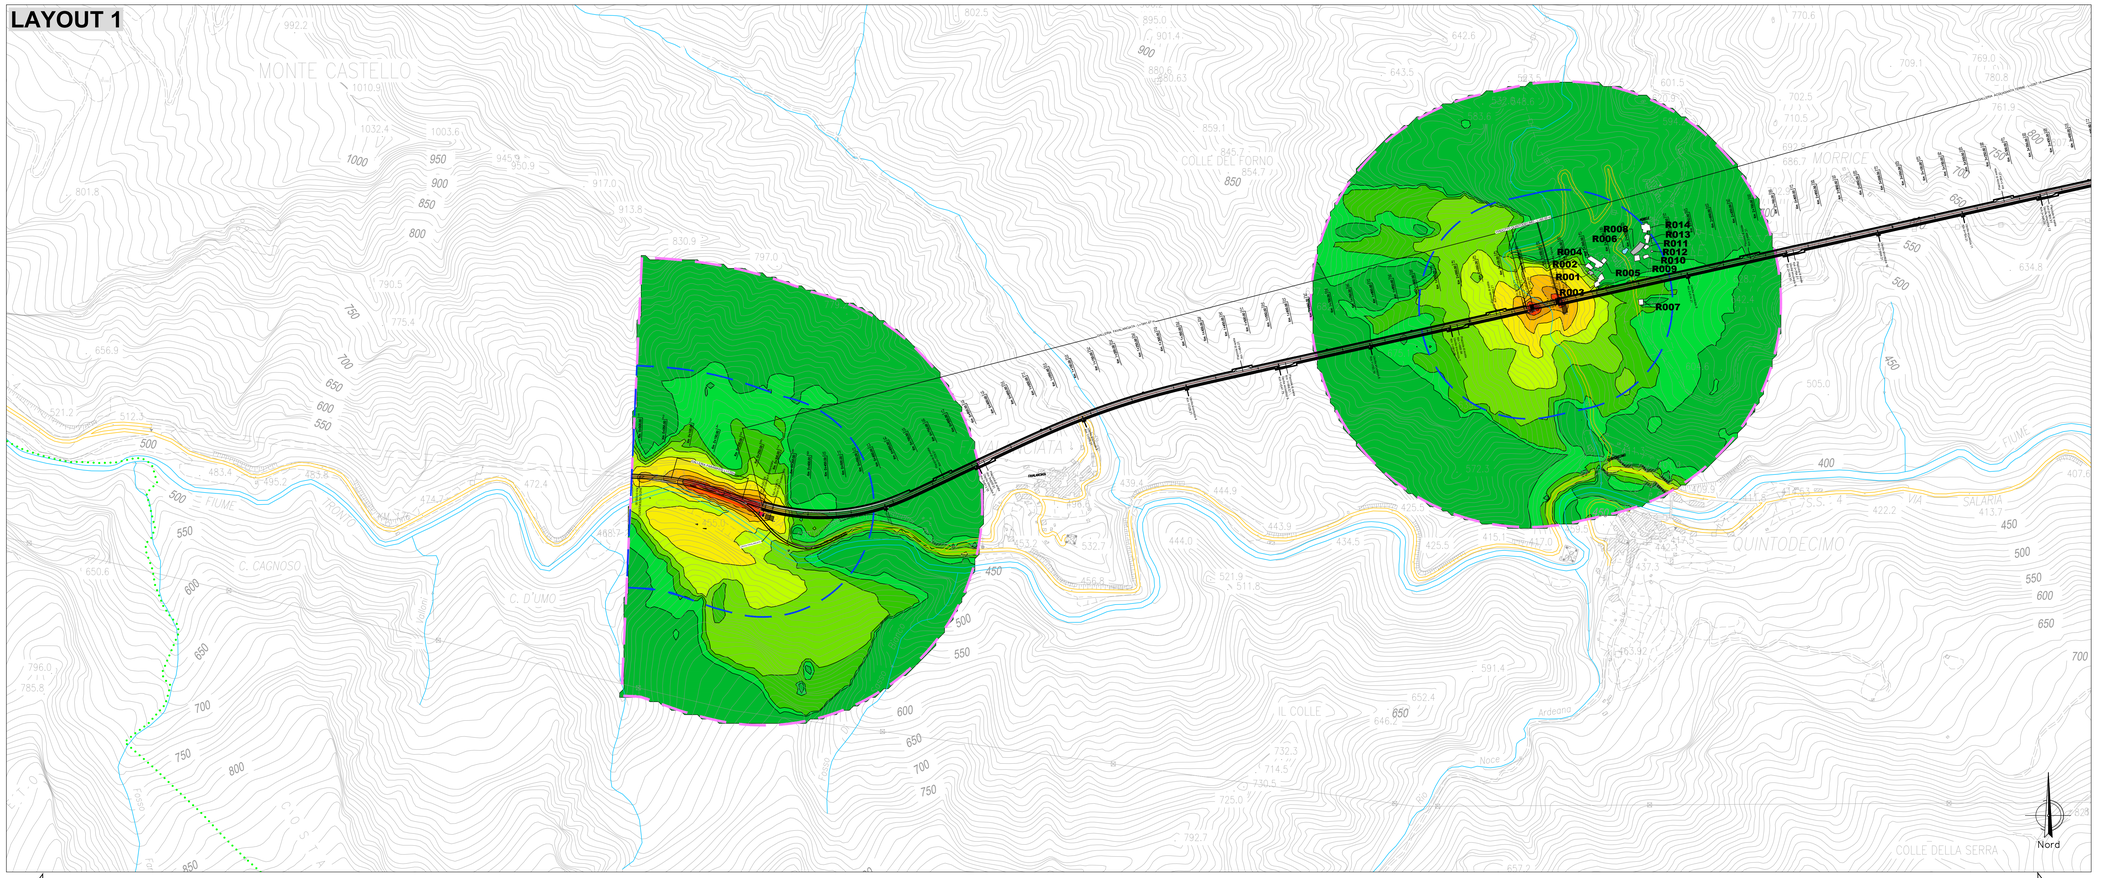

LAYOUT 2

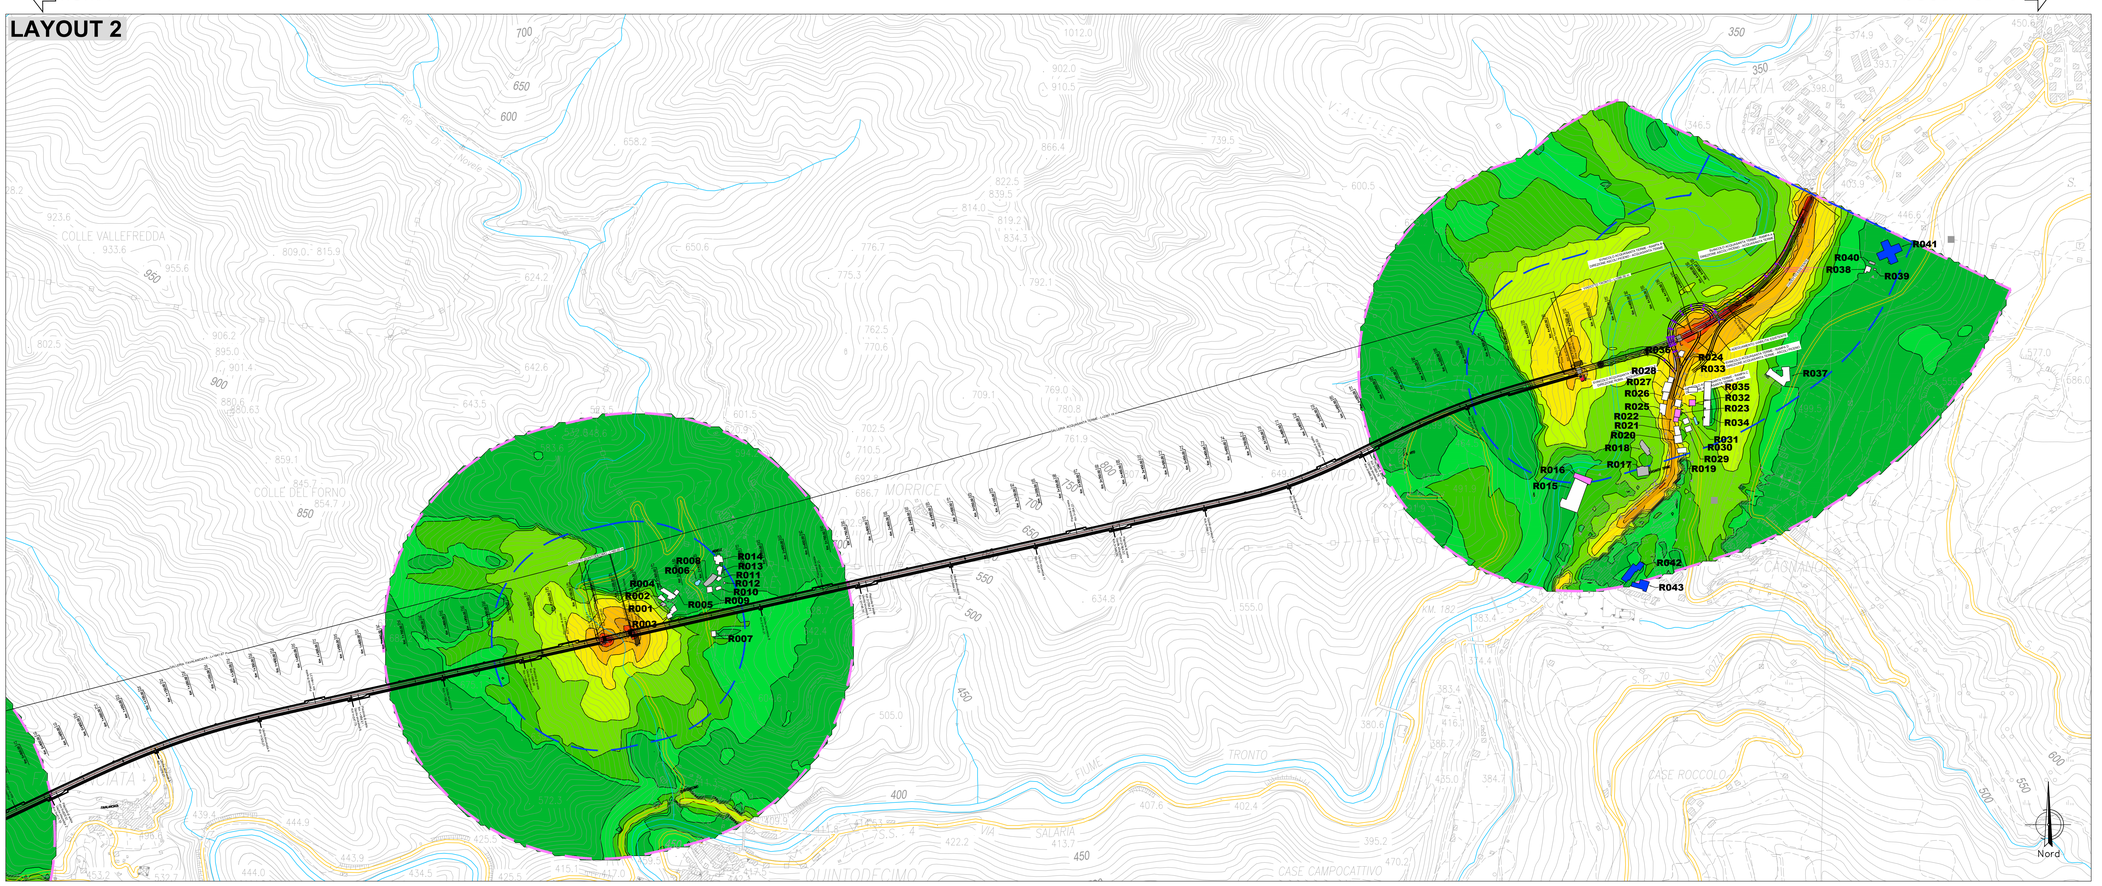

KEY-PLAN

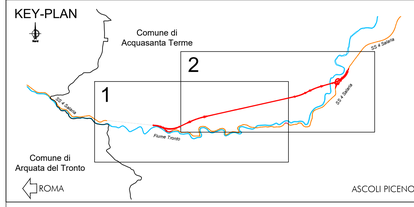

LEGENDA

S.S. n° 4 "Via Salaria" tratto esistente

S.S. n° 4 "Via Salaria" tratto in progetto

Area di calcolo mappa acustica 500 m

Livelli di Rumore

Leq dB (A)

- *<= 30*
- *30 - 35*
- *35 - 40*
- *40 - 45*
- *45 - 50*
- *50 - 55*
- *55 - 60*
- *60 - 65*
- *65 - 70*
- *70 - 75*
- *75 - 80*

Ricettori e tipologia d'uso

Colore	Descrizione	Colore	Descrizione	Colore	Descrizione
	RESIDENZIALE		COMMERCIALE E SERVIZI		SENSIBILI
	MONUMENTI RELIGIOSI		RUDERI, DISMESSI, BOX E DEPOSITI		

Fasce di pertinenza acustica per strade di nuova realizzazione e relativi limiti ex-DPR 142/2004
(Allegato 1 Tabella 1)

Tipologia infrastruttura	Fasce	Ampiezza fascia di pertinenza acustica (m)	Limiti DPR 142/04			
			Ricettori sensibili*		Altri ricettori	
			Diurno dB(A)	Notturno dB(A)	Diurno dB(A)	Notturno dB(A)
C1 - Extraurbana secondaria		250	50	40	65	55

*per le scuole vale il solo limite diurno

anas
GRUPPO FS ITALIANE

Direzione Progettazione e Realizzazione Lavori

S.S. N. 4 "SALARIA"

ADEGUAMENTO DEL TRATTO TRISUNGO-ACQUASANTA TERME.
TRATTO GALLERIA VALGARIZIA - ACQUASANTA TERME. LOTTO 2 DAL KM 155+400 AL KM 159+000 (EX AN6)

PROGETTO DEFINITIVO — COD. AN257

PROGETTAZIONE: ATI SINTAGMA - GP INGEGNERIA - ENGEKO - GDG - ICARIA

IL RESPONSABILE DELL'INTEGRAZIONE DELLE PRESTAZIONI SPECIALISTICHE:
Dott. Ing. Giorgio Guiducci
Ordine degli Ingegneri della Prov. di Roma n° 14035

IL PROGETTISTA:
Dott. Ing. Vasco Truffini
Ordine degli Ingegneri della Prov. di Perugia n° A659

IL GEOLOGO:
Dott. Geol. Giorgio Cerquiglini
Ordine dei Geologi della Regione Umbria n°108

IL COORDINATORE PER LA SICUREZZA IN FASE DI PROGETTAZIONE:
Dott. Ing. Marco Abram
Ordine degli Ingegneri della Prov. di Perugia n° A2808

IL RESPONSABILE DI PROGETTO
Pianificatore Territoriale Marco Colazza

IL R.U.P.
Dott. Ing. Vincenzo Catone

PROTOCOLLO | DATA

IL GRUPPO DI PROGETTAZIONE:

MANDATARIA: Sintagma

Dott.Ing.	N.Granieri
Dott.Ing.	V.Truffini
Dott.Ing.	L.Bracciali
Dott.Arch.	S.Bracchini
Dott.Ing.	E.Bartoloni
Dott.Ing.	L.Casavecchia
Dott.Geol.	G.Cerquiglini
Dott.Ing.	M.Casamarro
Geom.	M.Ambrosini
Dott.Arch.	C.Pressiutti
Dott. Agr.	F.Berti Nulli
Geom.	S.Scopetta
Geom.	M.Zucconi

MANDANTI:

GP INGEGNERIA — Dott. Ing. C.Muller

Dott. Ing.	G.Guiducci
Dott. Ing.	E.Moscatelli
Dott. Ing.	M.Pannelli
Dott. Ing.	A.Bala
Dott. Ing.	G.Lucibello
Dott. Ing.	M.Mastrodicasa
Dott. Geol.	M.Leonardi
Dott. Ing.	G.Parente

DESIGN CROCI

Dott. Ing.	D.Carlacchi
Dott. Ing.	C.Comaroti
Dott. Ing.	E.Loffredo
Dott. Ing.	S.Sacconi

ICARIA — Società di Ingegneria

Dott. Ing.	U.Robiciani
Dott. Ing.	F.Macchioni
Dott. Ing.	G.Verni
Dott. Ing.	V.Piunno
Dott. Ing.	G.Puliti

DR. TO GIUSEPPE GUIDUCCI
ORDINE DEGLI INGEGNERI
ROMA
N° 14035

AMBIENTE
ANALISI AMBIENTALE - RUMORE
Clima acustico - Stato di progetto (P_27) diurno

CODICE PROGETTO	NOME FILE	REVISIONE	SCALA:
PROGETTO: DPAN257 — LIV. PROG.: D — ANNO: 22	TOO-WGB--AMB--CT04--A	A	1:5.000
CODICE ELAB.	T00IA08AMBCT04		

REV.	DESCRIZIONE	DATA	REDATTO	VERIFICATO	APPROVATO
A	Emissione	mag-22	F.Barucco	L.Granieri	G.Guiducci