LAYOUT 1

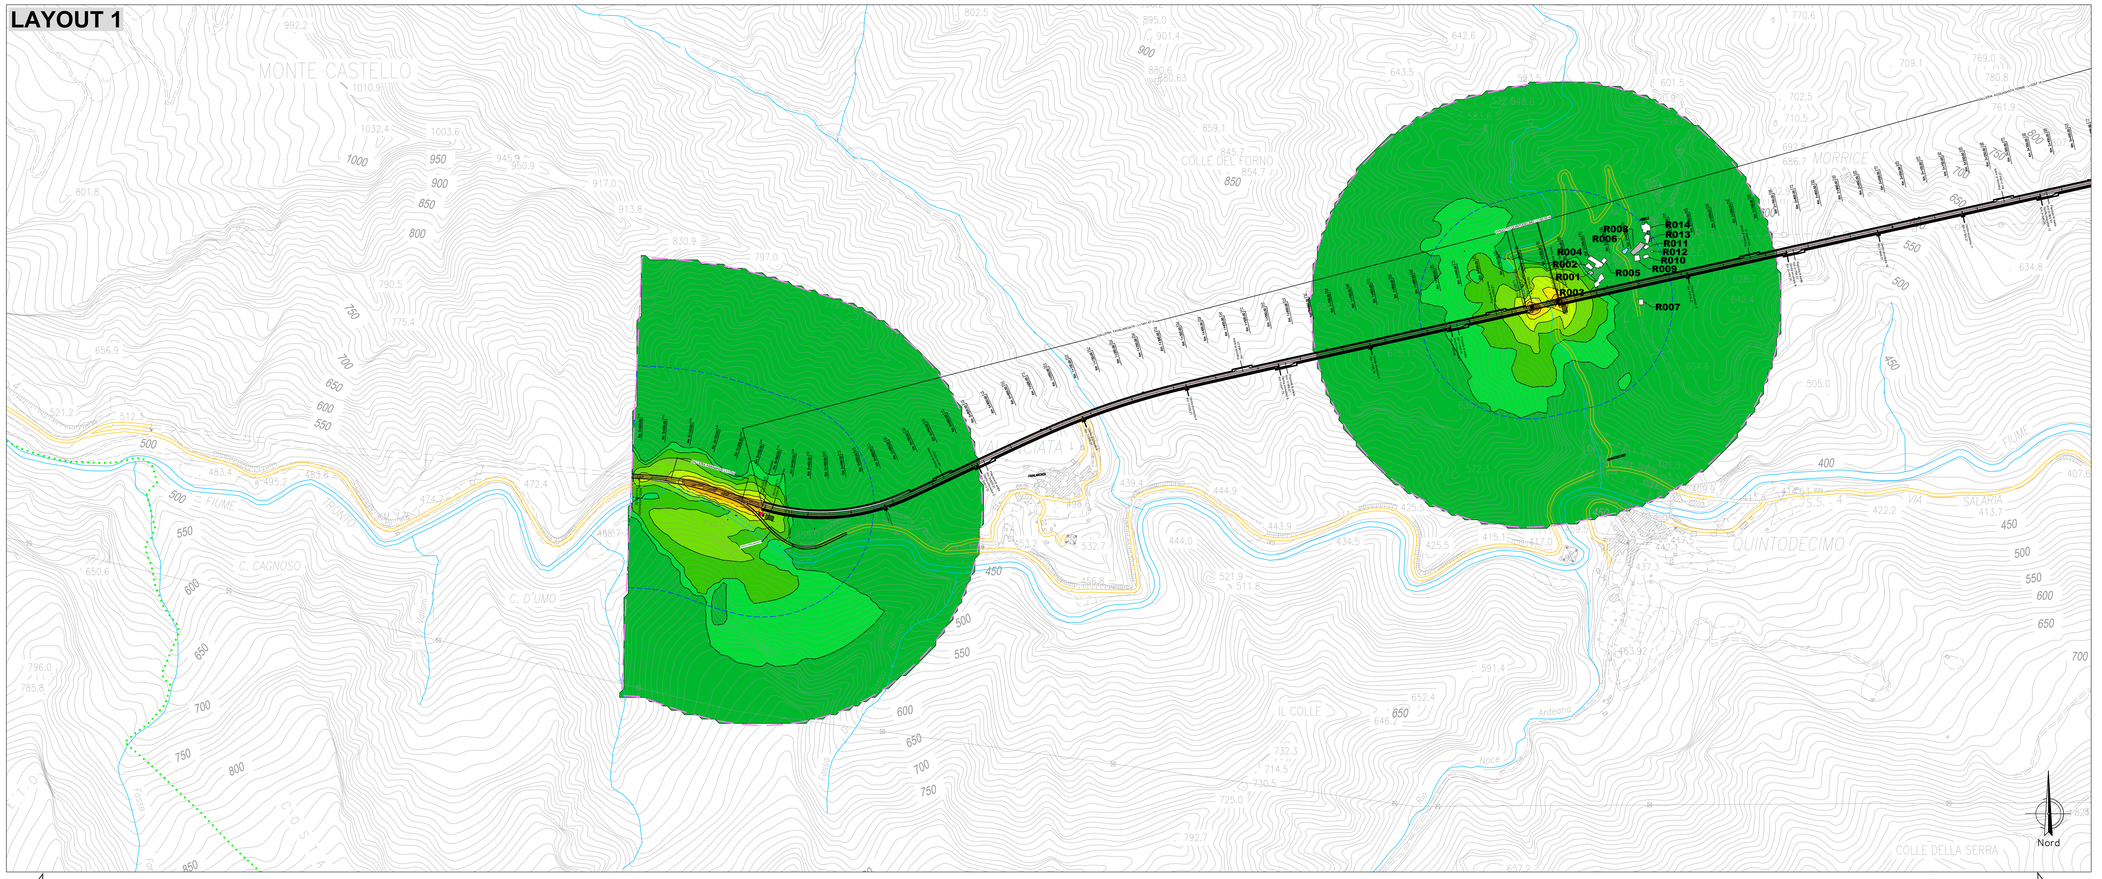

ROMA

ASCOLI PICENO

LAYOUT 2

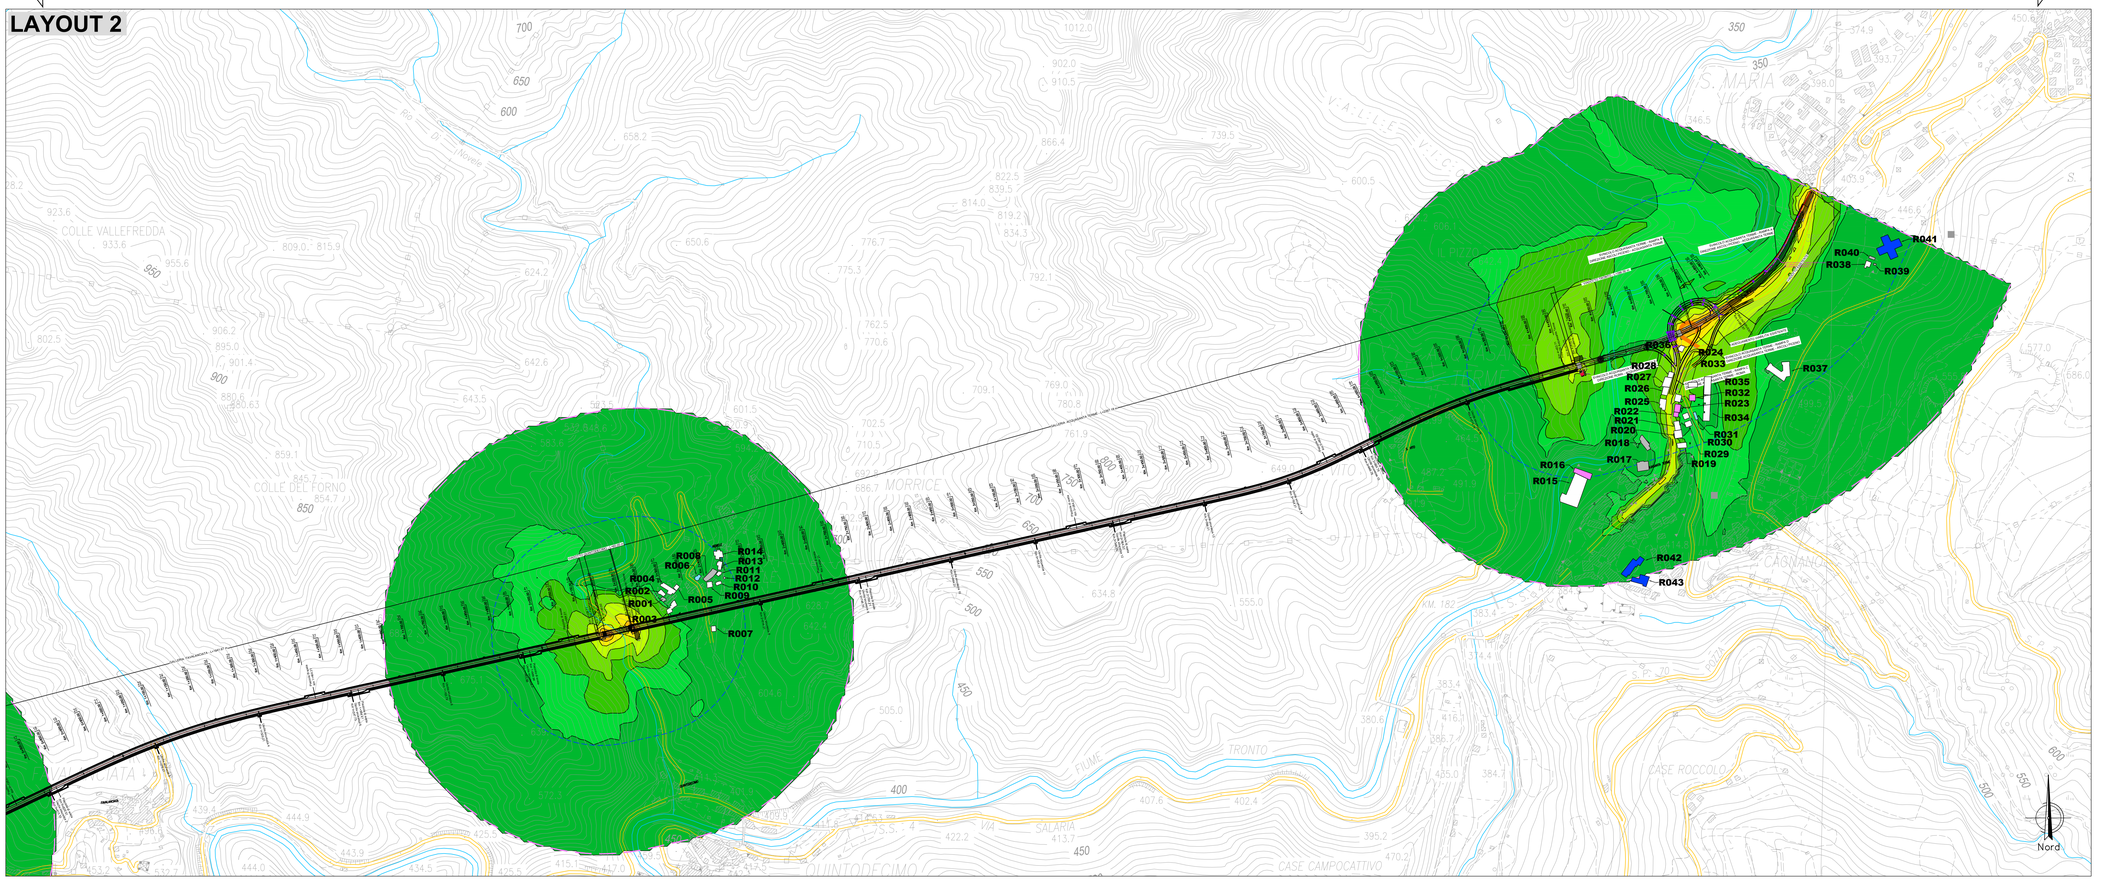

KEY-PLAN

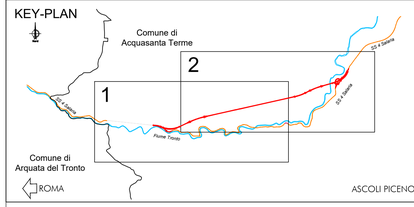

LEGENDA

- S.S. n° 4 "Via Salaria" tratto esistente
- S.S. n° 4 "Via Salaria" tratto in progetto
- Area di calcolo mappa acustica 500 m

Livelli di Rumore

Leq dB (A)

- *<= 30*
- *30 - 35*
- *35 - 40*
- *40 - 45*
- *45 - 50*
- *50 - 55*
- *55 - 60*
- *60 - 65*
- *65 - 70*
- *70 - 75*
- *75 - 80*

Ricettori e tipologia d'uso

Colore	Descrizione	Colore	Descrizione	Colore	Descrizione
	RESIDENZIALE		COMMERCIALE E SERVIZI		SENSIBILI
	MONUMENTI RELIGIOSI		RUDERI, DISMESSI, BOX E DEPOSITI		

Fasce di pertinenza acustica per strade di nuova realizzazione e relativi limiti ex-DPR 142/2004 (Allegato 1 Tabella 1)

Tipologia infrastruttura	Fasce	Ampiezza fascia di pertinenza acustica (m)	Limiti DPR 142/04			
			Ricettori sensibili*		Altri ricettori	
			Diurno dB(A)	Notturno dB(A)	Diurno dB(A)	Notturno dB(A)
C1 - Extraurbana secondaria		250	50	40	65	55

*per le scuole vale il solo limite diurno

anas GRUPPO FS ITALIANE

Direzione Progettazione e Realizzazione Lavori

S.S. N. 4 "SALARIA"

ADEGUAMENTO DEL TRATTO TRISUNGO-ACQUASANTA TERME. TRATTO GALLERIA VALGARIZIA - ACQUASANTA TERME. LOTTO 2 DAL KM 155+400 AL KM 159+000 (EX AN6)

PROGETTO DEFINITIVO — COD. AN257

PROGETTAZIONE: ATI SINTAGMA - GP INGEGNERIA - ENGEKO - GDG - ICARIA

IL RESPONSABILE DELL'INTEGRAZIONE DELLE PRESTAZIONI SPECIALISTICHE:
Dott. Ing. Giorgio Guiducci
Ordine degli Ingegneri della Prov. di Roma n° 14035

IL PROGETTISTA:
Dott. Ing. Vinco Truffini
Ordine degli Ingegneri della Prov. di Perugia n° A659

IL GEOLOGO:
Dott. Geol. Giorgio Cerquiglini
Ordine dei Geologi della Regione Umbria n°108

IL COORDINATORE PER LA SICUREZZA IN FASE DI PROGETTAZIONE:
Dott. Ing. Marco Abram
Ordine degli Ingegneri della Prov. di Perugia n° A2808

Il RESPONSABILE DI PROGETTO
Pianificatore Territoriale Marco Colazza

Il R.U.P.
Dott. Ing. Vincenzo Catone

PROTOCOLLO | DATA

IL GRUPPO DI PROGETTAZIONE:

MANDATARIA: SINTAGMA

Dott.Ing.	N.Granieri	
Dott.Ing.	V.Truffini	
Dott.Ing.	L.Bracchini	
Dott.Arch.	S.Broccolini	
Dott.Ing.	E.Bartolocci	
Dott.Ing.	L.Casavecchia	
Dott.Geol.	G.Cerquiglini	
Dott.Ing.	M.Ferrarese	
Dott.Ing.	C.Presciutti	
Dott.Arch.	F.Berti Nulli	
Agr.	S.Scopetta	
Geom.	M.Zucconi	

MANDANTI:

GP INGEGNERIA

Dott.Ing.	G.Guiducci	
Dott.Ing.	E.Moscatelli	
Dott.Ing.	M.Pannelli	
Dott.Ing.	A.Bata	
Dott.Ing.	G.Lucibello	
Dott.Ing.	M.Mastrodicasa	
Dott.Geol.	M.Leonardi	
Dott.Ing.	G.Parente	

ENGEKO — Dott. Ing. C.Muller

GDG GEOLOGI CERQUIGLINI GIORGIO CROCE

Dott.Ing.	G.Carlacchi	
Dott.Ing.	C.Comanni	
Dott.Ing.	E.Loffredo	
Dott.Ing.	S.Sacconi	

ICARIA — Società di Ingegneria

Dott.Ing.	V.Rotisciani	
Dott.Ing.	F.Macchioni	
Dott.Ing.	G.Verni	
Dott.Ing.	V.Piunno	
Dott.Ing.	G.Puliti	

DR. TE GIORGIO GUIDUCCI ORDINE DEGLI INGEGNERI ROMA N° 14035

AMBIENTE
ANALISI AMBIENTALE - RUMORE
Clima acustico - Stato di progetto (P_37) notturno

CODICE PROGETTO		NOME FILE	REVISIONE	SCALA:
PROGETTO: DPAN257 — LIV. PROG.: D — ANNO: 22		T00-IA08-AMB-CT09-A		
		CODICE ELAB.: T00IA08AMBCT09	A	1:5.000

REV.	DESCRIZIONE	DATA	REDATTO	VERIFICATO	APPROVATO
A	Emissione	may-22	F.Barucco	L.Granieri	G.Guiducci