PIANTA IMPALCATO METALLICO (VISTA PIATTABANDE SUPERIORI)

CARPENTERIA

SCALA 1:200

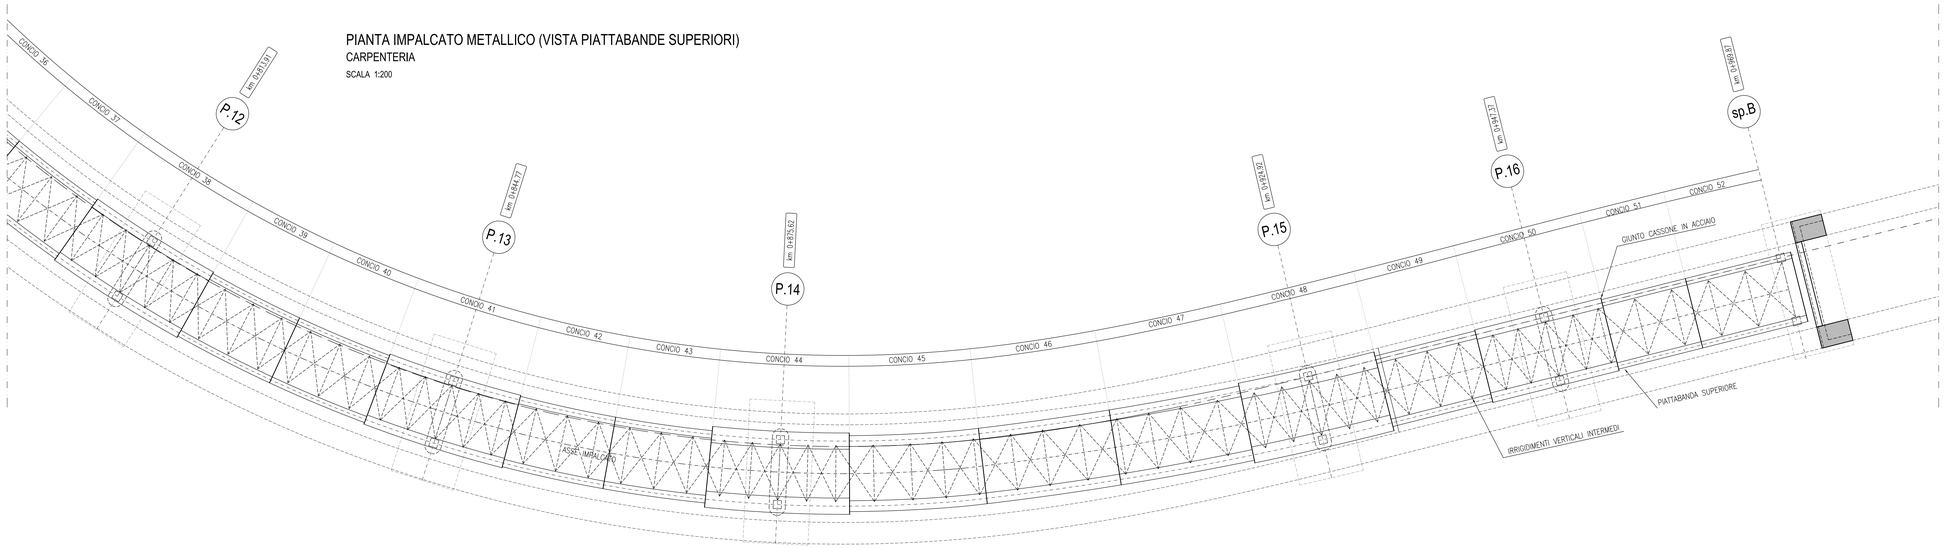

PROFILO TRAVI

CARPENTERIA (QUOTE IN mm)

SCALA 1:200

NOTA BENE
CON LA DICITURA TR SX SI INTENDE TRAVE INTERNA CURVA E CON TR DX SI INTENDE TRAVE ESTERNA CURVA

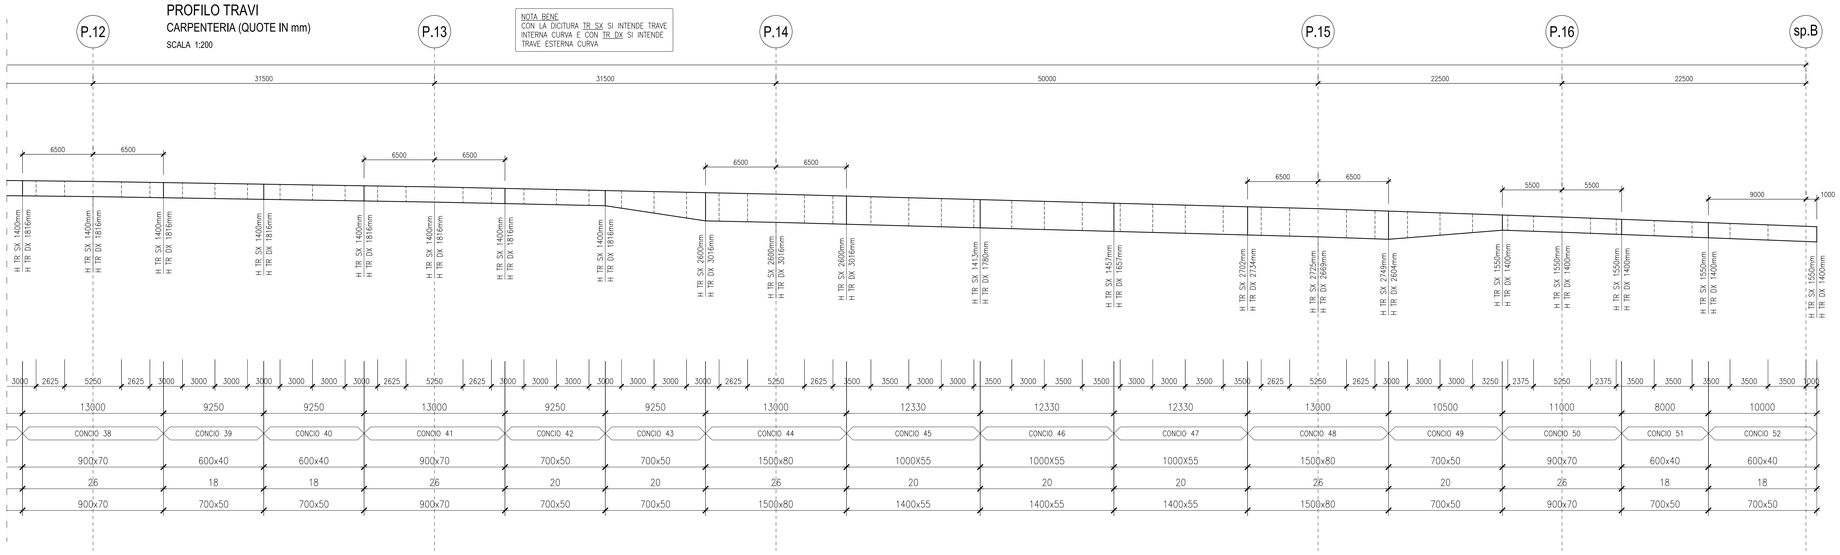

SEZIONE TRASVERSALE
PER TRAVI CAMPATE SU A22 e FS
IMPALCATI METALLICI

SEZIONE TIPO

SCALA 1:50

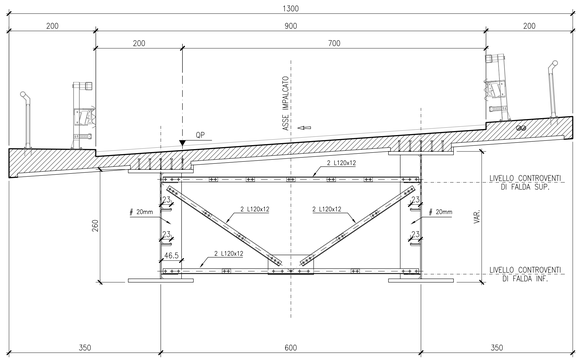

PIANTA CROCIERE INFERIORI
PER TRAVI CAMPATE SU A22 e FS
IMPALCATI METALLICI

SEZIONE TIPO

SCALA 1:50

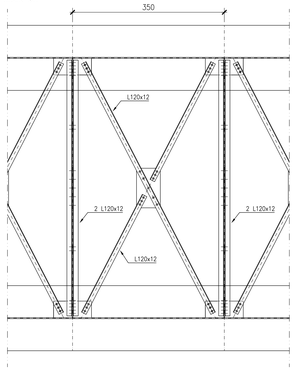

SEZIONE TRASVERSALE
IRRIGIDIMENTI SU APPOGGI PILE - P.9 - P.10 - P.14 - P.15 -
IMPALCATI METALLICI

SEZIONE TIPO

SCALA 1:50

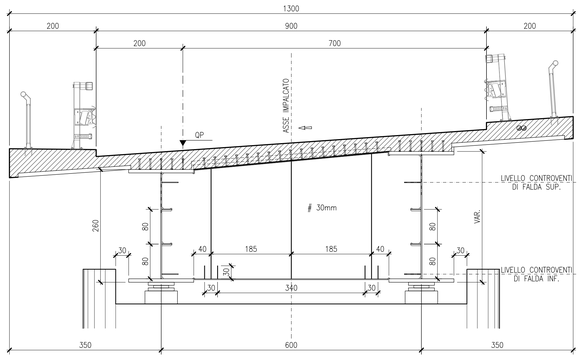

RIEPILOGO QUOTE ESTRADOSSO PIATTABANDA SUPERIORE TRAVI

	sp.A	P.1	P.2	P.3	P.4	P.5	P.6	P.7	P.8	P.9	P.10	P.11	P.12	P.13	P.14	P.15	P.16	sp.B
SX	+27.63	+29.09	+30.404	+31.575	+32.528	+33.368	+34.074	+34.636	+35.055	+35.329	+35.432	+35.242	+34.893	+34.386	+33.719	+32.383	+31.608	+30.754
DX	+27.48	+28.94	+30.254	+31.569	+32.872	+33.783	+34.489	+35.051	+35.47	+35.744	+35.847	+35.657	+35.308	+34.801	+34.134	+32.327	+31.458	+30.604

scala di stampa 1:1

KEY-PLAN

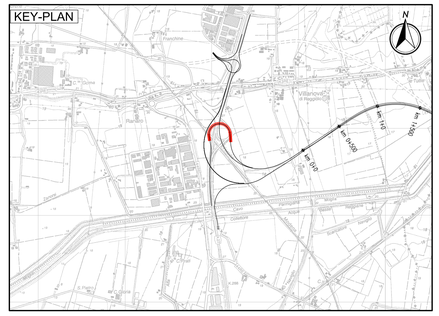

LEGENDA

NORD GEOGRAFICO

ELABORATI DI RIFERIMENTO

PD_0_I01_IVI02_0_OM_RG_01 RELAZIONE ILLUSTRATIVA
PD_0_I01_IVI02_0_OM_RC_01 RELAZIONE DI CALCOLO

CARATTERISTICHE DEI MATERIALI

PD_0_0000_0000_0_GE_TB_01 TABELLA MATERIALI E CLASSI DI ESPOSIZIONE CALCESTRUZZO
PD_0_0000_0000_0_GE_KT_02 VITA UTILE E CLASSI D'USO DELLE OPERE

NOTE

LE MISURE SONO RIFERITE ALL'ASSE IMPALCATO
LE QUOTE SONO ESPRESSE IN CM (SALVO OVE DIVERSAMENTE INDICATO)
GLI ANGOLI SONO ESPRESSI IN GRADI CENTESIMALI

IL CONCEDENTE: Regione Emilia-Romagna

IL CONCESSIONARIO: ARC Autostrada Regionale Cispadana

AUTOSTRADA REGIONALE CISPADANA
DAL CASELLO DI REGGIOLO-ROLO SULLA A22 AL CASELLO DI FERRARA SUD SULLA A13

CODICE C.U.P. E81B08000060009

PROGETTO DEFINITIVO

ASSE AUTOSTRADALE (COMPRENSIVO DEGLI INTERVENTI LOCALI DI COLLEGAMENTO VIARIO AL SISTEMA AUTOSTRADALE)

OPERE STRUTTURALI

OPERE D'ARTE MAGGIORI - VIADOTTI

IVI02 - INTERCONNESSIONE A22 - VIADOTTO RAMPA EST-SUD SU AUTOSTRADA A22

STRUTTURA IN ACCIAIO: COMPLESSIVO E DETTAGLI 4/4

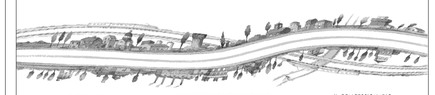

IL PROGETTISTA
Ing. Antonello Mezzoluna
Albo Ing. Bologna n° 5225 A
Ing. Giancarlo Guadagnini
Albo Ing. Ravenna n° 700 A

RESPONSABILE INTEGRAZIONE PRESTAZIONI SPECIALISTICHE
Ing. Emilio Salsi
Albo Ing. Reggio-Emilia n° 945

IL CONCESSIONARIO
Autostrada Regionale Cispadana S.p.A.
IL PRESIDENTE
Gaetano Patrussi

REV.	DATA	DESCRIZIONE	REDAZIONE	CONTROLLO	APPROVAZIONE
G					
F					
E					
D					
C					
B					
A	17.04.2012	EMISSIONE	A.Fagnocchi	G.Guadagnini	E.Salsi

IDENTIFICAZIONE ELABORATO

NUM. PROG.	FAS.	LOTTO	GRUPPO	CODICE OPERA WBS	TRATTO OPERA	AMBITO	TIPO ELABORATO	PROGRESSIVO	REV.
266	PD	0	I01	IVI02	0	OM	CA	04	A

DATA: MAGGIO 2012
SCALA: 1:50-200

IL PRESENTE DOCUMENTO NON POTRA' ESSERE COPIATO, RIPRODOTTO O ALTRIMENTI PUBBLICATO, IN TUTTO O IN PARTE, SENZA IL CONSENSO SCRITTO DEL CONCEDENTE. OGNI UTILIZZO NON AUTORIZZATO SARA' PERSEGUITO A NORMA DI LEGGE
THIS DOCUMENT MAY NOT BE COPIED, REPRODUCED OR PUBLISHED, EITHER IN PART OR IN ITS ENTIRETY, WITHOUT THE WRITTEN PERMISSION OF ARC2000. UNAUTHORIZED USE WILL BE PURSUED BY LAW.