




**SEZIONE E-E'**  
SCALA 1:200

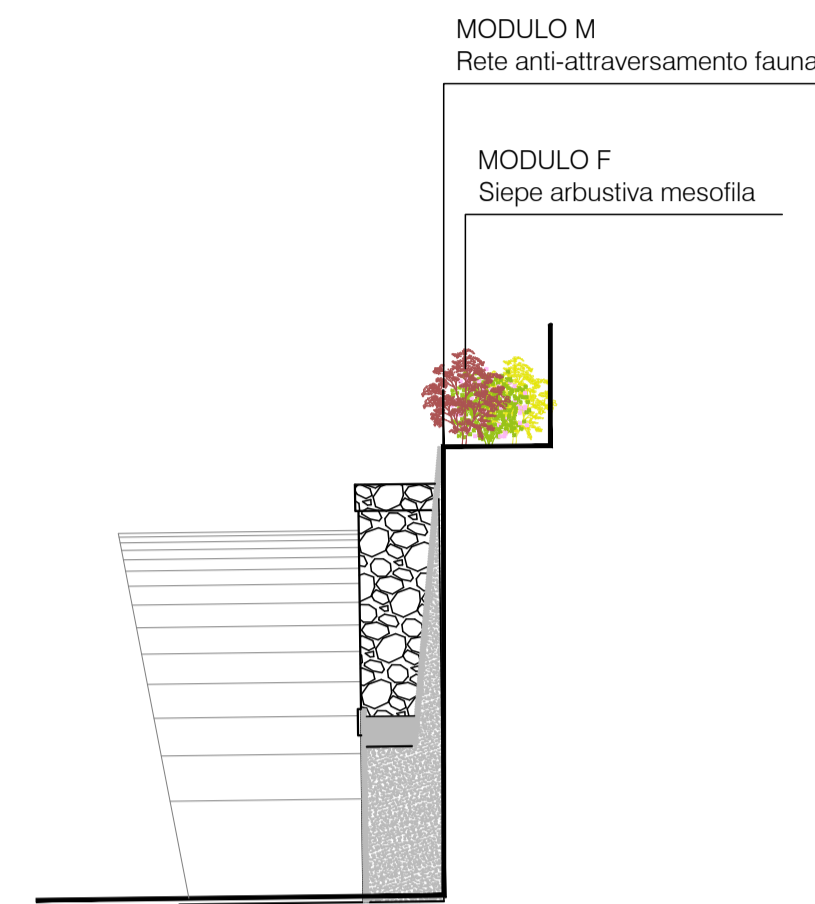


**SEZIONE F-F'**  
SCALA 1:200

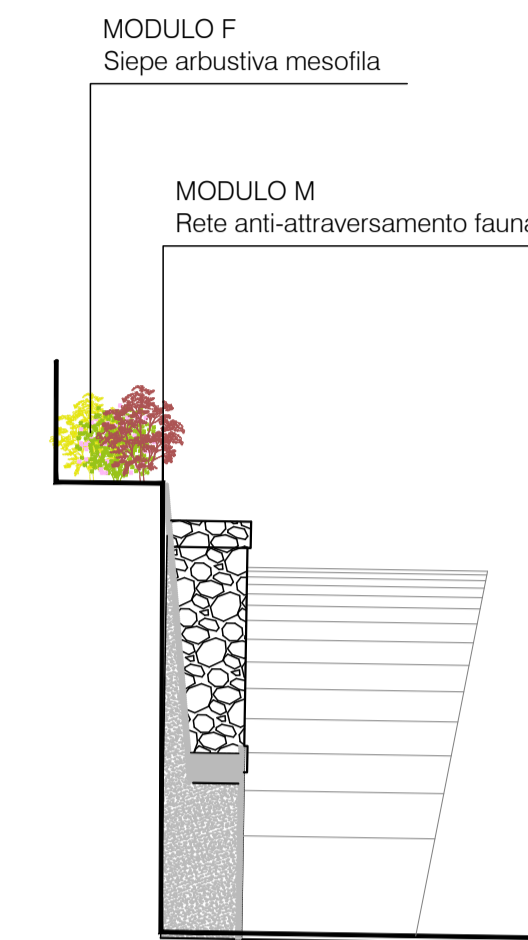

**SEZIONE H-H'**  
SCALA 1:200

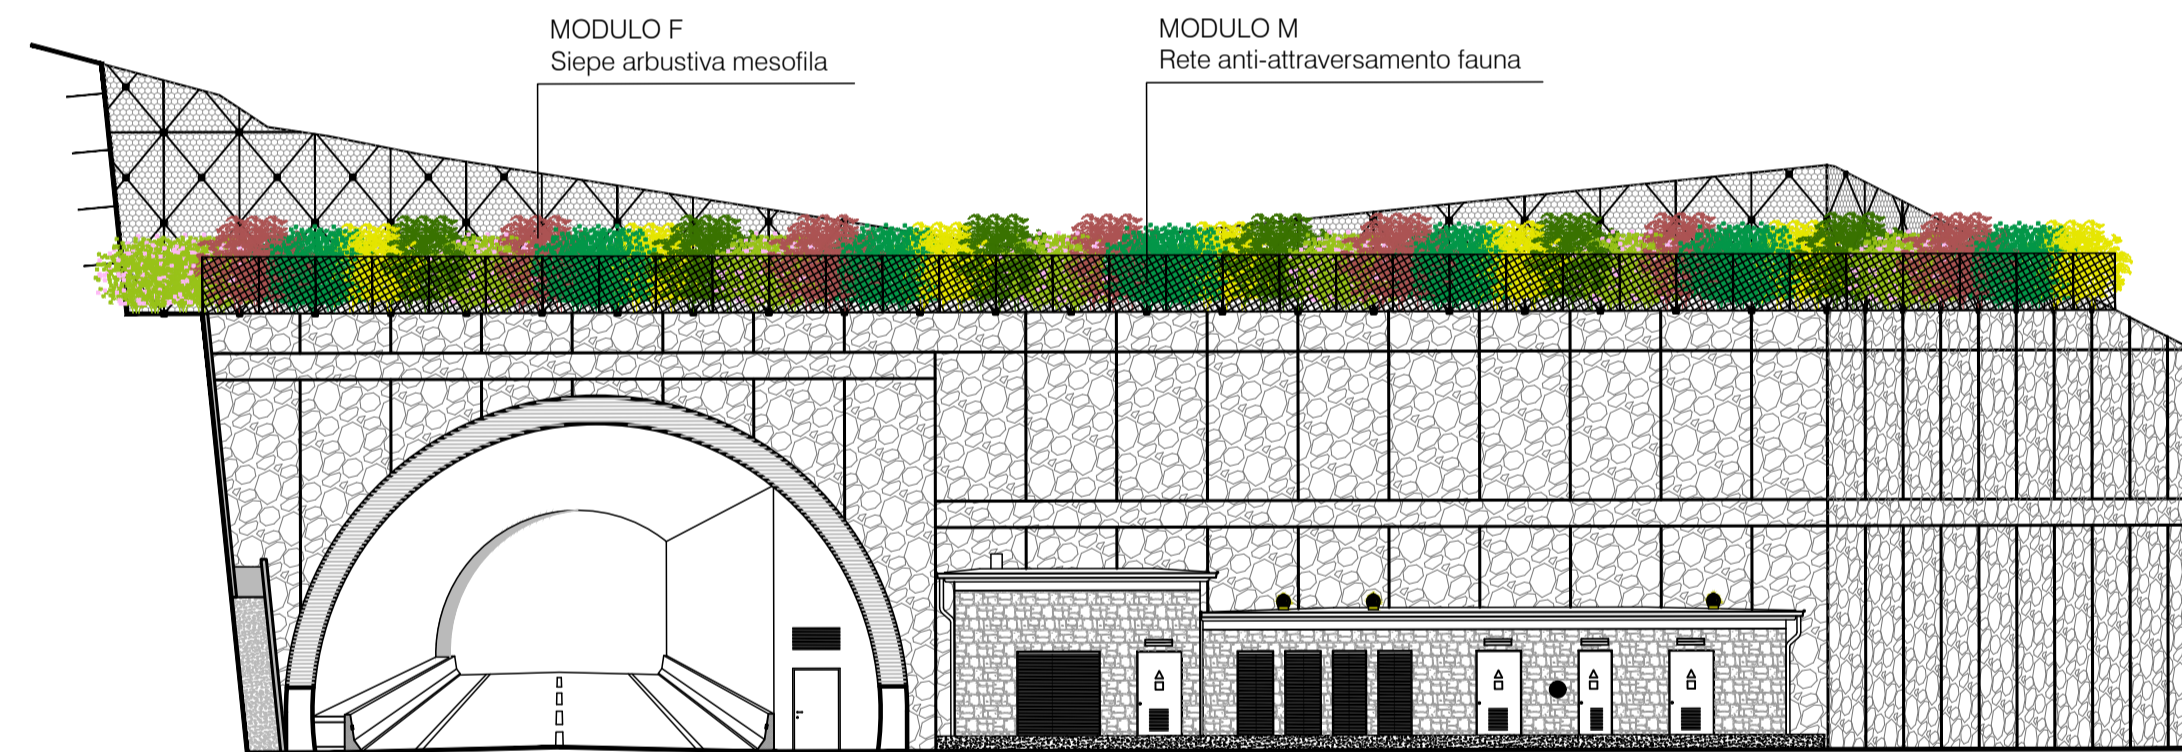

**SEZIONE G-G'**  
SCALA 1:200

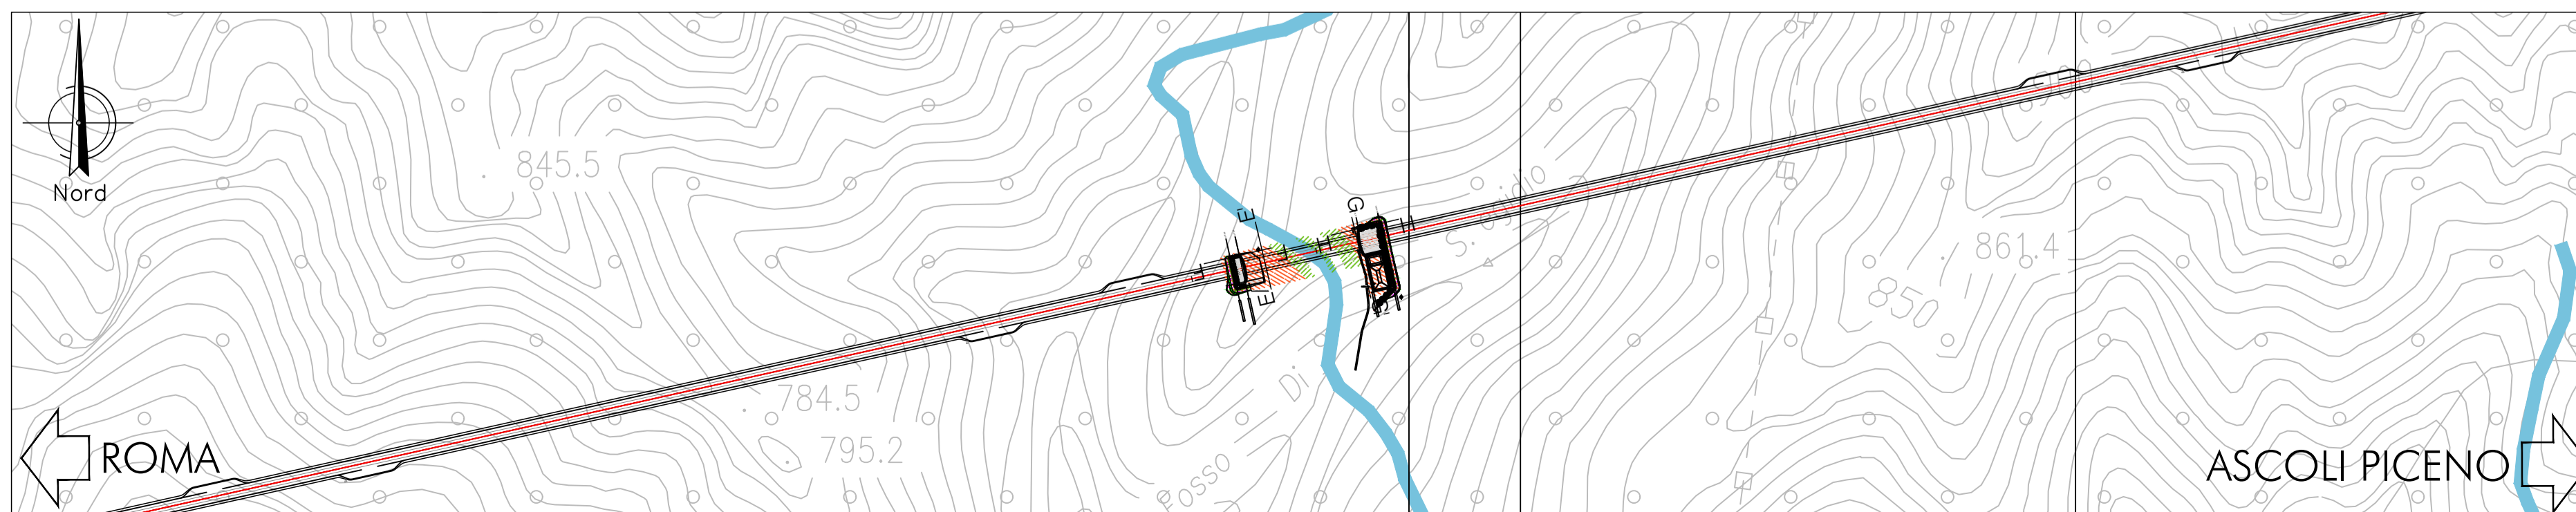

Direzione Progettazione e Realizzazione Lavori

**S.S. N. 4 "SALARIA"**  
ADEGUAMENTO DEL TRATTO TRISUNGO-ACQUASANTA TERME.  
TRATTO GALLERIA VALGARIZIA - ACQUASANTA TERME. LOTTO 2 DAL  
KM 155+400 AL KM 159+000 (EX AN6)

PROGETTO DEFINITIVO

COD. AN257

PROGETTAZIONE: ATI SINTAGMA - GP INGEGNERIA - ENGENKO - GDG - ICARIA

<p>IL RESPONSABILE DELL'INTEGRAZIONE DELLE PRESTAZIONI SPECIALISTICHE: Dott. Ing. Giorgio Guiducci Ordine degli Ingegneri della Prov. di Roma n° 14035</p>	<p>IL GRUPPO DI PROGETTAZIONE: MANDATARIA: <b>Sintagma</b> Dott. Ing. N. Granieri Dott. Ing. V. Truffini Dott. Ing. L. Spaccini Dott. Arch. A. Bracchini Dott. Ing. E. Bartolucci Dott. Ing. L. Casavecchia Dott. Geol. G. Cerquiglini Dott. Ing. F. Fiambranco Dott. Arch. M. Abram Dott. Agr. S. Scopetta Geom. M. Zucconi</p>	<p>MANDANTI: <b>GP INGEGNERIA</b> Dott. Ing. G. Guiducci Dott. Ing. E. Moscarelli Dott. Ing. A. Signorelli Dott. Ing. A. Biali Dott. Ing. G. Lucibello Dott. Arch. G. Guastella Dott. Geol. M. Leonardi Dott. Ing. G. Parente <b>ENGENKO</b> Dott. Ing. C. Muller <b>ICARIA</b> Dott. Ing. D. Cartaccini Dott. Ing. C. Consorti Dott. Ing. E. Loffredo Dott. Ing. S. Sacconi</p>
<p>IL PROGETTISTA: Dott. Ing. Vasco Truffini Ordine degli Ingegneri della Prov. di Perugia n° A659</p>	<p>IL GEOLOGO: Dott. Geol. Giorgio Cerquiglini Ordine dei Geologi della Regione Umbria n°108</p>	<p>IL COORDINATORE PER LA SICUREZZA IN FASE DI PROGETTAZIONE: Dott. Ing. Marco Abram Ordine degli Ingegneri della Prov. di Perugia n° A2808</p>
<p>IL RESPONSABILE DI PROGETTO Pianificatore Territoriale Marco Colazza</p>		
<p>IL R.U.P. Dott. Ing. Vincenzo Catone</p>		
<p>PROTOCOLLO</p>	<p>DATA</p>	

AMBIENTE  
RELAZIONE PAESAGGISTICA E STUDIO DI INSERIMENTO PAESAGGISTICO  
Sezioni e dettagli interventi opere a verde (Tav. 2/3)

<p>CODICE PROGETTO PROGETTO D PAN 257</p>	<p>LV. PROG. ANNO D 22</p>	<p>NOME FILE T00-1A12-AMB-SZ02-A</p>	<p>REVISIONE A</p>	<p>SCALA: varie</p>	
<p>REVISIONE</p>	<p>DESCRIZIONE</p>	<p>DATA</p>	<p>REDDATTO</p>	<p>VERIFICATO</p>	
<p>REV.</p>	<p>DESCRIZIONE</p>	<p>DATA</p>	<p>REDDATTO</p>	<p>VERIFICATO</p>	<p>APPROVATO</p>