




SEZIONE A-A'
SCALA 1:200

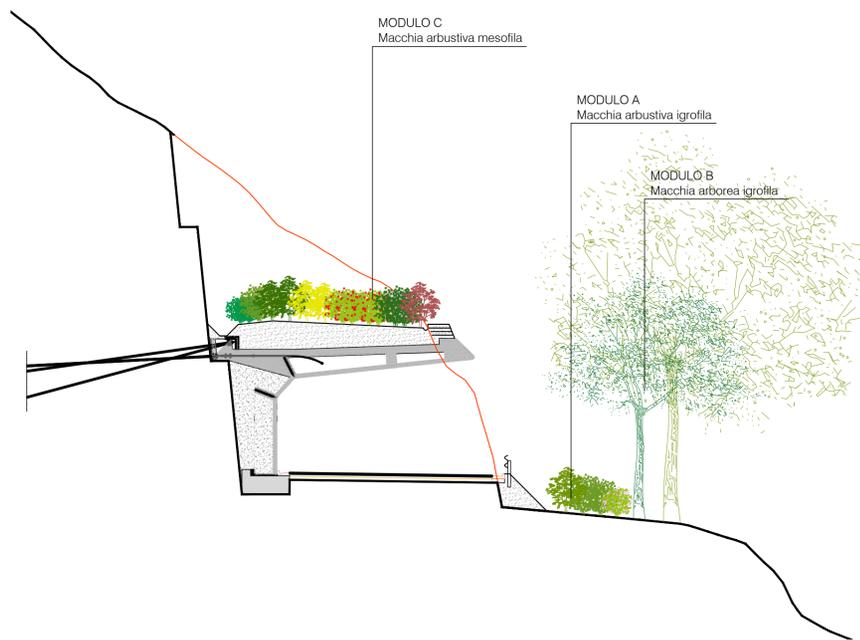



SEZIONE B-B'
SCALA 1:200

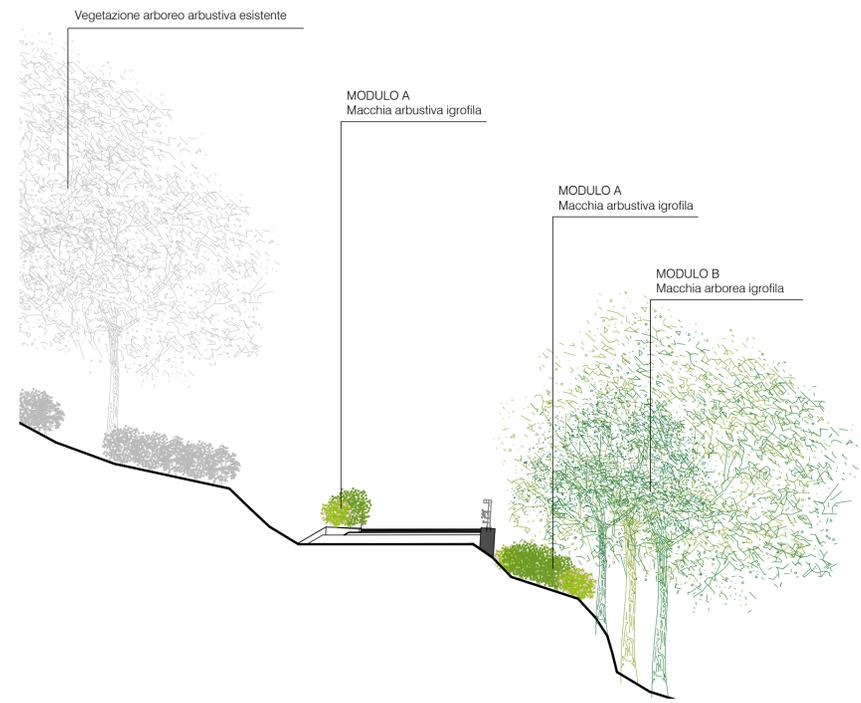

SEZIONE D-D'
SCALA 1:200

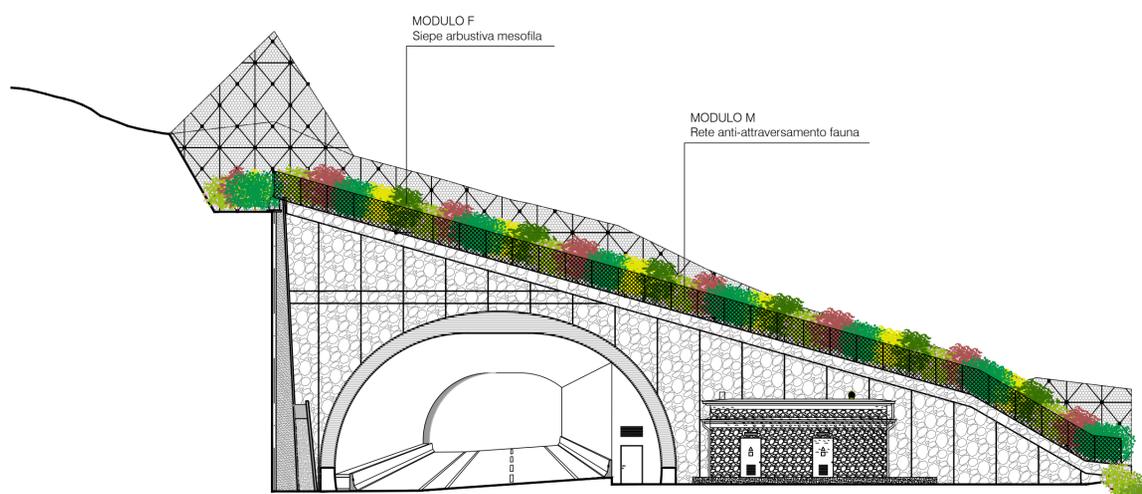

SEZIONE C-C'
SCALA 1:200

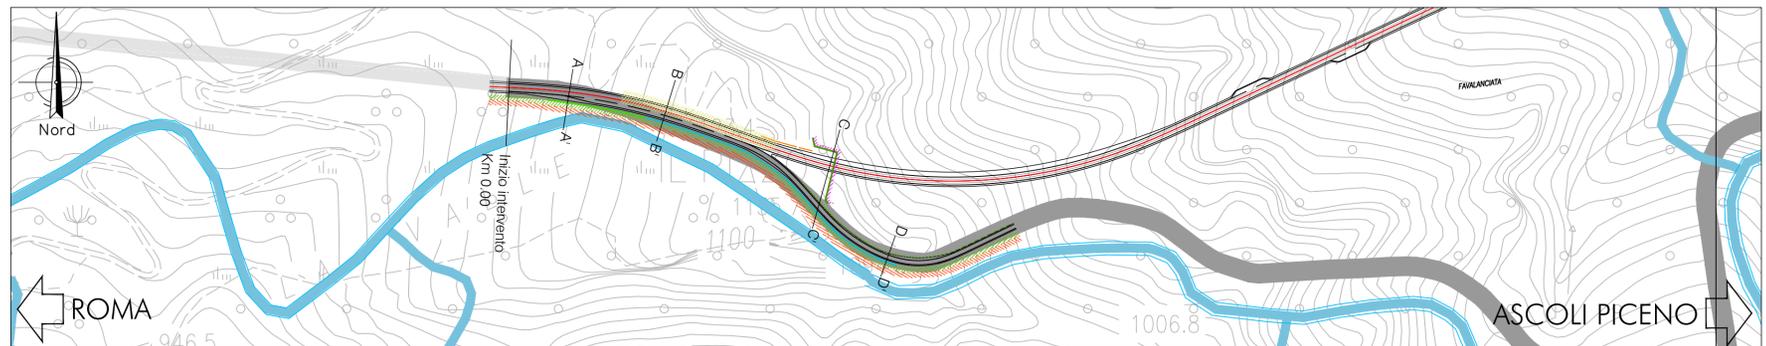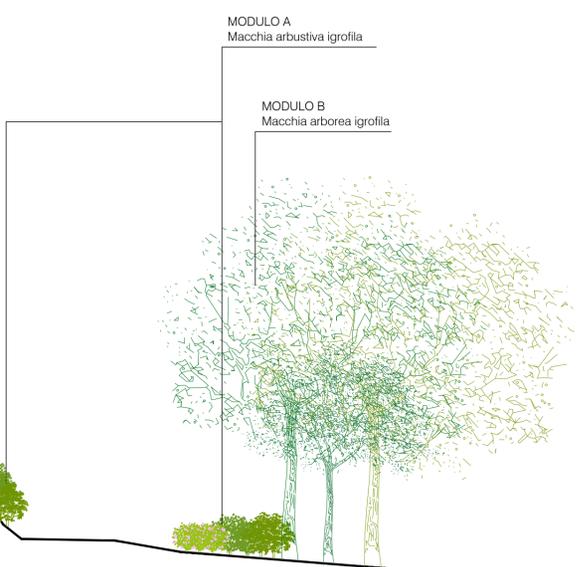

Direzione Progettazione e Realizzazione Lavori

S.S. N. 4 "SALARIA"
ADEGUAMENTO DEL TRATTO TRISUNGO-ACQUASANTA TERME.
TRATTO GALLERIA VALGARIZIA - ACQUASANTA TERME. LOTTO 2 DAL
KM 155+400 AL KM 159+000 (EX AN6)

PROGETTO DEFINITIVO

COD. AN257

PROGETTAZIONE: ATI SINTAGMA - GP INGEGNERIA - ENGENKO - GDG - ICARIA

<p>IL RESPONSABILE DELL'INTEGRAZIONE DELLE PRESTAZIONI SPECIALISTICHE: Dott. Ing. Giorgio Guiducci Ordine degli Ingegneri della Prov. di Roma n° 14035</p>	<p>IL GRUPPO DI PROGETTAZIONE: MANDATARIA: Sintagma Dott. Ing. N. Granieri Dott. Ing. V. Truffini Dott. Ing. L. Spaccini Dott. Arch. A. Bracchini Dott. Ing. E. Bartolucci Dott. Ing. L. Casavecchia Dott. Geol. G. Cerquiglini Dott. Ing. F. Pambiano Dott. Arch. M. Abram Dott. Agr. G. Presabutti Dott. Ing. F. Berli Nalli Geom. S. Scopetta Geom. M. Zucconi</p>	<p>MANDANTI: engeko Dott. Ing. G. Guiducci Dott. Ing. E. Moscarelli Dott. Ing. A. Signorelli Dott. Ing. A. Billa Dott. Ing. G. Lucibello Dott. Arch. G. Guastella Dott. Geol. M. Leonardi Dott. Ing. G. Parente ICARIA Dott. Ing. D. Cartaccini Dott. Ing. C. Consorti Dott. Ing. E. Loffredo Dott. Ing. S. Sacconi</p>
<p>IL PROGETTISTA: Vasco Truffini Ordine degli Ingegneri della Prov. di Perugia n° A659</p>	<p>IL GEOLOGO: Dott. Geol. Giorgio Cerquiglini Ordine dei Geologi della Regione Umbria n°108</p>	<p>IL COORDINATORE PER LA SICUREZZA IN FASE DI PROGETTAZIONE: Dott. Ing. Marco Abram Ordine degli Ingegneri della Prov. di Perugia n° A2808</p>
<p>IL RESPONSABILE DI PROGETTO Pianificatore Territoriale Marco Colazza</p>	<p>IL R.U.P. Dott. Ing. Vincenzo Catone</p>	<p>PROTOCOLLO</p>
<p>DATA</p>	<p>DATA</p>	<p>DATA</p>

INSERIMENTO PAESAGGISTICO AMBIENTALE

Sezioni e dettagli interventi opere a verde (Tav. 1/3)

CODICE PROGETTO	NOME FILE	REVISIONE	SCALA:
PROGETTO DPA N257	700-IA15-AMB-SZ01-A	A	1:200
ELAB. D 22	CODICE ELAB. T00IA15AMB SZ01		
REV.	DESCRIZIONE	DATA	REDDATTO
A	Emissione	mag-22	A. Borsi
			A. Bracchini
			N. Granieri
REV.	DESCRIZIONE	DATA	REDDATTO
			VERIFICATO
			APPROVATO