



SEZIONE A-A'
SCALA 1:500

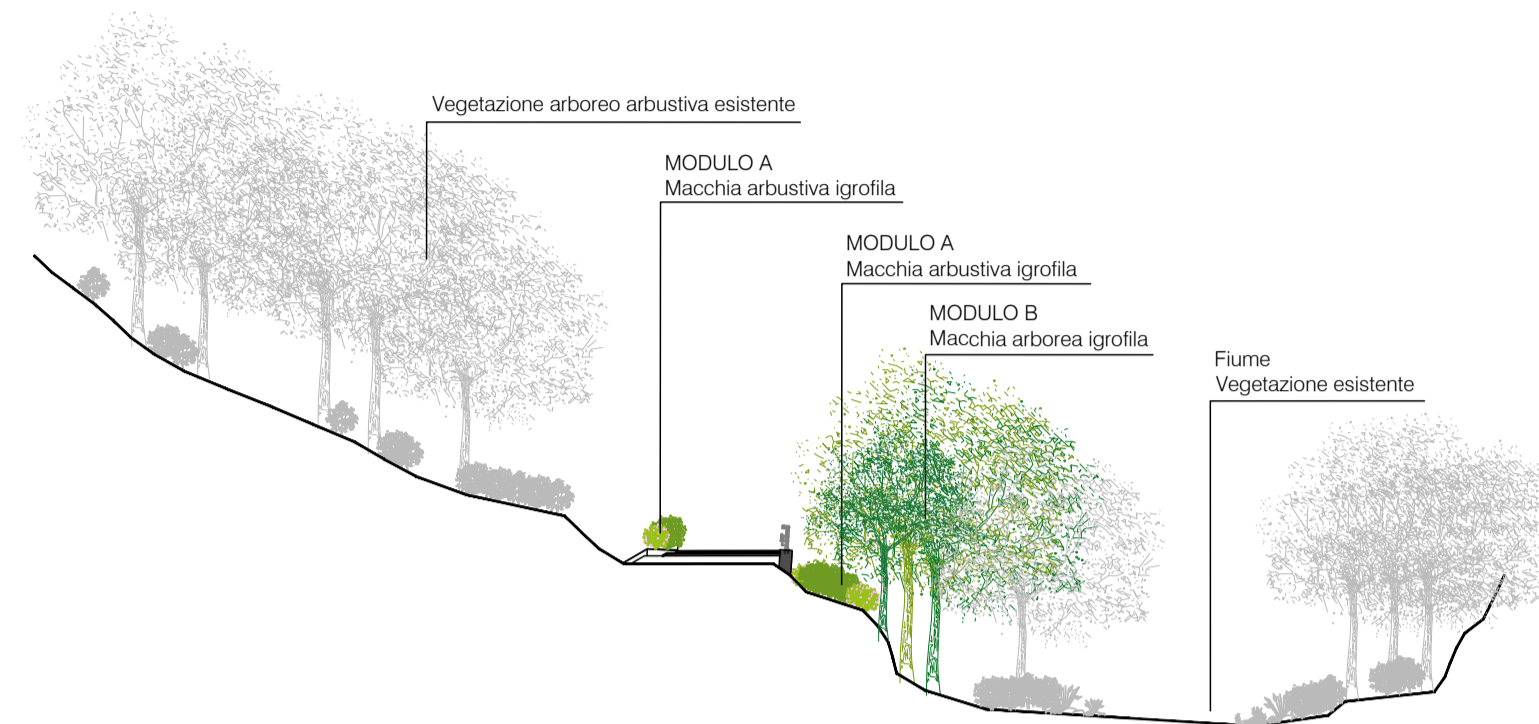

SEZIONE B-B'
SCALA 1:500

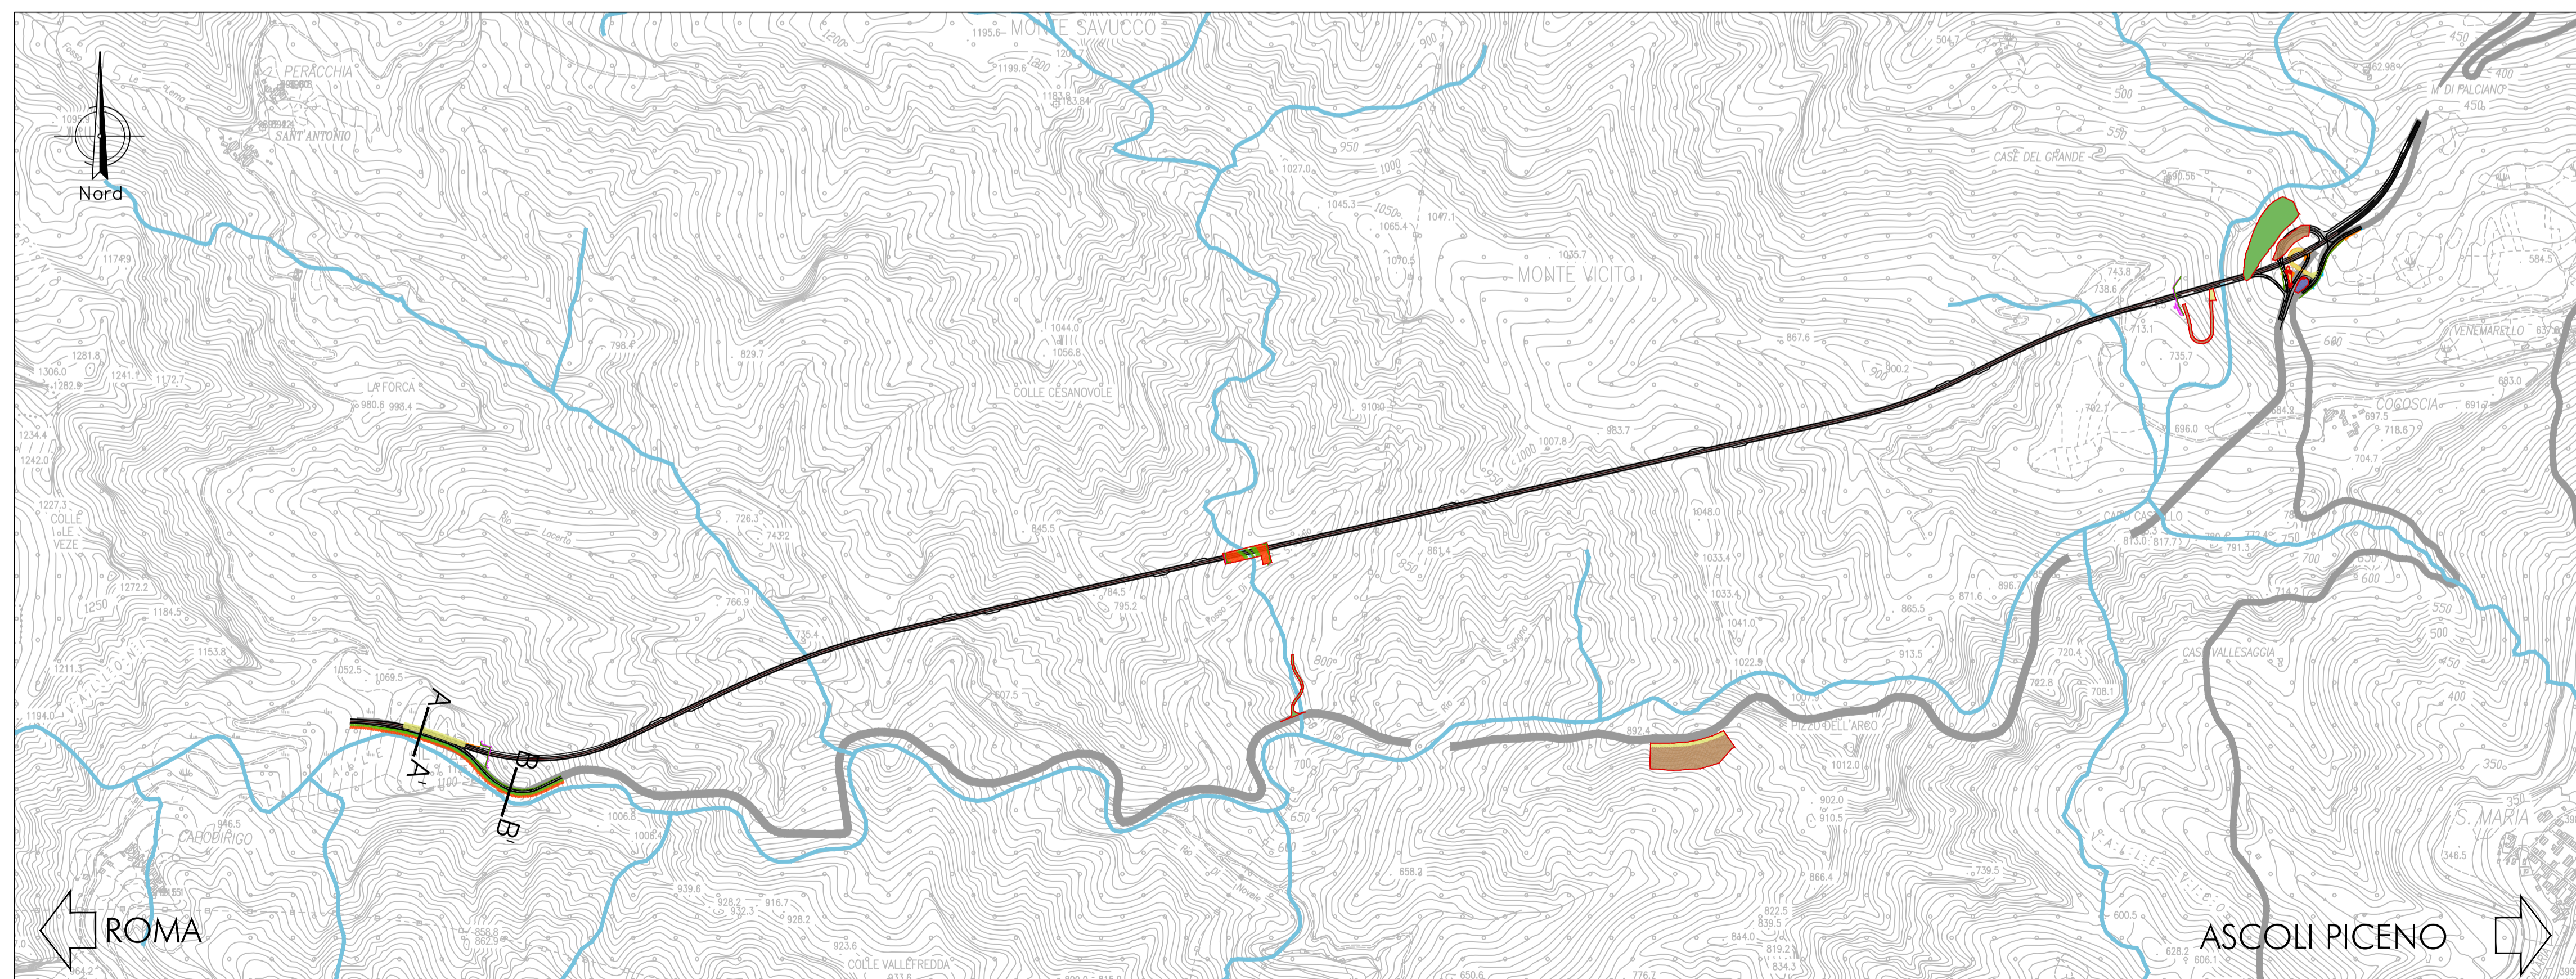

Planimetria generale - Individuazione delle sezioni ambientali
SCALA 1:10.000



Direzione Progettazione e Realizzazione Lavori

S.S. N. 4 "SALARIA"
ADEGUAMENTO DEL TRATTO TRISUNGO-ACQUASANTA TERME.
TRATTO GALLERIA VALGARIZIA - ACQUASANTA TERME. LOTTO 2 DAL
KM 155+400 AL KM 159+000 (EX AN6)

PROGETTO DEFINITIVO

cod. AN257

PROGETTAZIONE: ATI SINTAGMA - GP INGEGNERIA - ENGEKO - GDG - ICARIA

IL RESPONSABILE DELL'INTEGRAZIONE DELLE PRESTAZIONI SPECIALISTICHE:
Dott. Ing. Giorgio Guiducci
Ordine degli Ingegneri della Prov. di Roma n° 14035

IL PROGETTISTA:
Vasco Truffini
Ordine degli Ingegneri della Prov. di Perugia n° A659

IL GEOLOGO:
Dott. Geol. Giorgio Cerquiglini
Ordine dei Geologi della Regione Umbria n°108

IL COORDINATORE PER LA SICUREZZA IN FASE DI PROGETTAZIONE:
Dott. Ing. Marco Abram
Ordine degli Ingegneri della Prov. di Perugia n° A2808

IL RESPONSABILE DI PROGETTO
Pianificatore Territoriale Marco Colazza

IL R.U.P.
Dott. Ing. Vincenzo Catone

PROTOCOLLO DATA

IL GRUPPO DI PROGETTAZIONE:

MANDATARIA: Sintagma

MANDANTI: GP INGEGNERIA, ENGEKO, ICARIA

Dott. Ing. N. Granieri, Dott. Ing. G. Guiducci, Dott. Ing. E. Moscarelli, Dott. Ing. A. Signorini, Dott. Ing. A. Bili, Dott. Ing. G. Lucibello, Dott. Arch. L. Casavecchia, Dott. Geol. G. Guastella, Dott. Geol. M. Leonardi, Dott. Ing. G. Parente, Dott. Ing. M. Abram, Dott. Agr. F. Berli Nalli, Geom. S. Scopetta, Geom. M. Zucconi, Dott. Ing. D. Cartaccini, Dott. Ing. C. Consorti, Dott. Ing. E. Loffredo, Dott. Ing. S. Sacconi, Dott. Ing. V. Rotisciani, Dott. Ing. F. Macchioni, Dott. Ing. G. Verri, Dott. Ing. V. Piumo, Dott. Ing. G. Pulli

Dott. Ing. **GIORGIO GUIDUCCI**
ROMA
N° 14035

INSERIMENTO PAESAGGISTICO AMBIENTALE

Sezioni ambientali e vegetazione reale

CODICE PROGETTO		NOME FILE		REVISIONE	SCALA:
PROGETTO	LV. PROG. ANNO	700-IA15-AMB-SZ04-A			
DPA257	D 22	CODICE ELAB.	T00IA15AMB SZ04	A	1:500
REV.	DESCRIZIONE	DATA	REDATTO	VERIFICATO	APPROVATO
A	Emissione	mag-22	L.Picoselli	A.Bracchini	N.Granieri