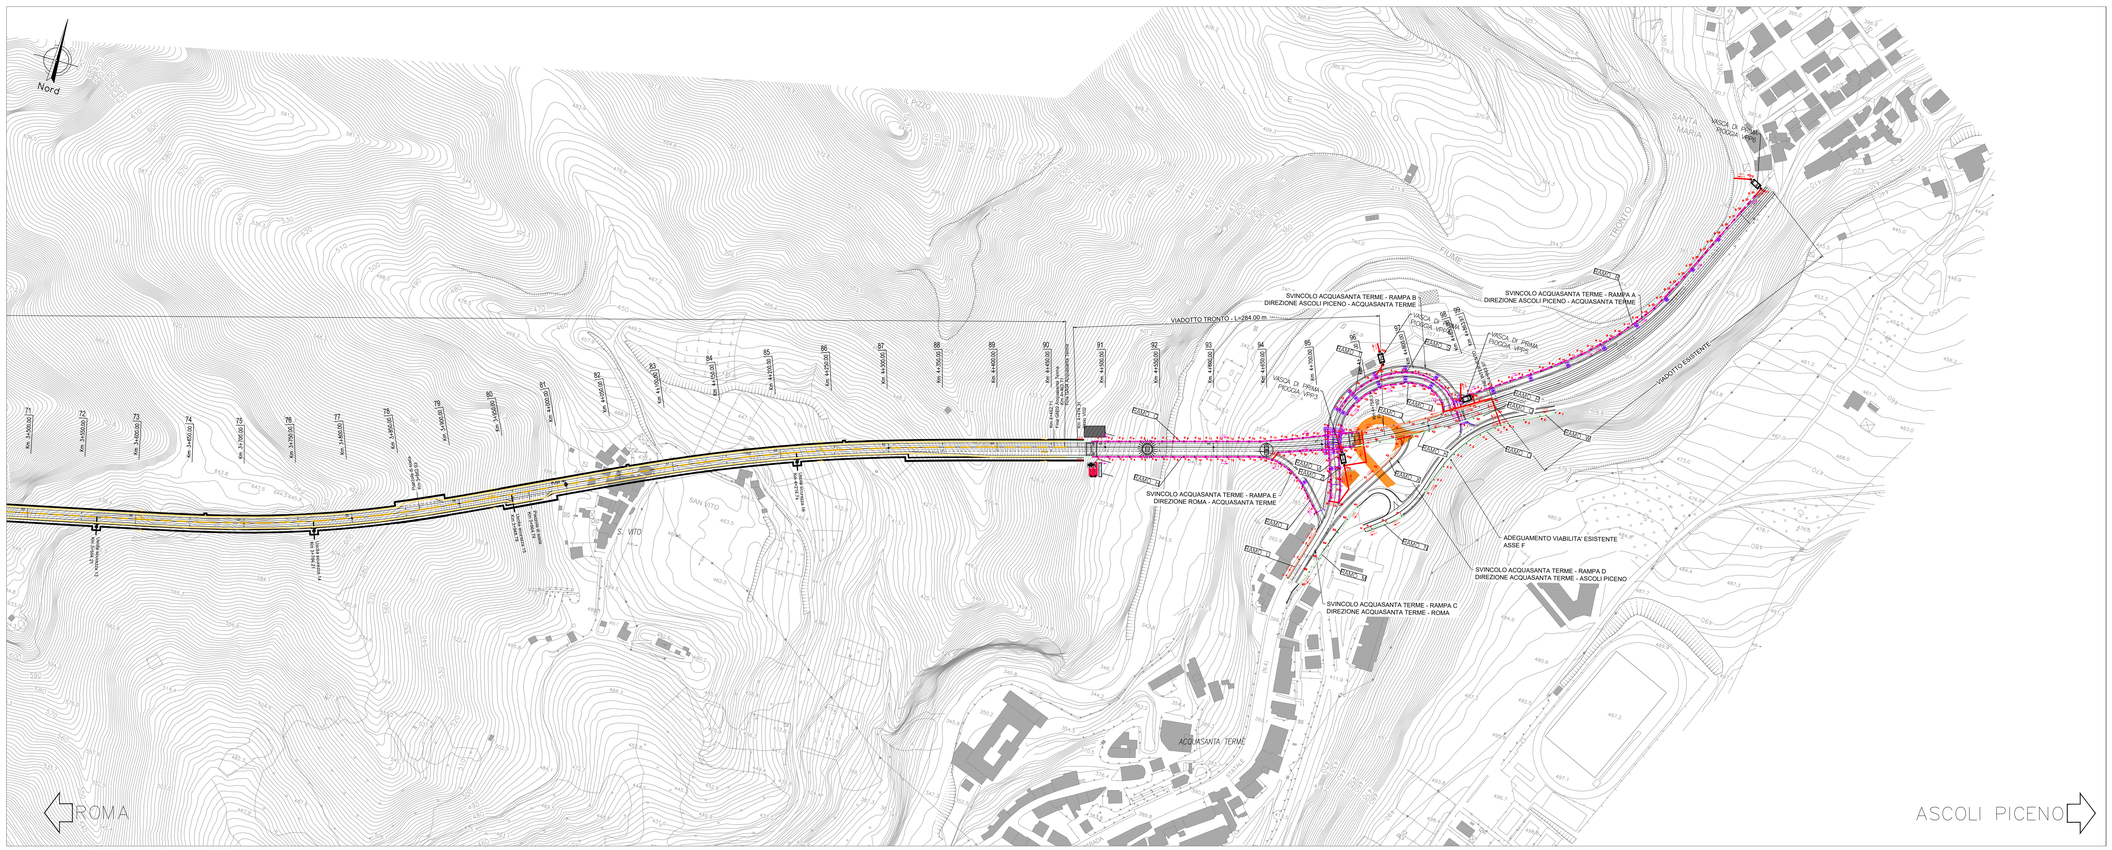

LEGENDA SMALTIMENTO ACQUE

- CANALETTA LATERALE A U IN CLS CON CAditoia (s=15 m) E COLLETTORE SOTTOSTANTE E PARTI (s=10 m)
- TUBAZIONE IN ACCIAIO STARTICO ALL'IMPALCATO, BOCCHETTONI CON CAditoia (s=10 m)
- TUBAZIONE IN PEAD DN#
- COLLETTORE ORIZZONTALE CENTRALE IN GALLERIA – CLS FONDO #400
- COLLETTORE VERTICALE IN GALLERIA – PEAD #400
- COLLETTORE ORIZZONTALE LATERALE GALLERIA – POZZI CORRUGATO #315 CON POZZETTO DI ISPEZIONE D=DN1200 #00
- GRIGLIA ALLA FRANCESE (L=100) CON CAditoia (s=15.00)
- CADITOIE LATERALI (s=10 m) E COLLETTORE SOTTOSTANTE

PLANIMETRIA DI PROGETTO

SCALA 1:2000

anas
GRUPPO FS ITALIANE

Direzione Progettazione e Realizzazione Lavori

S.S. N. 4 "SALARIA"

ADEGUAMENTO DEL TRATTO TRISUNGO-ACQUASANTA TERME.
TRATTO GALLERIA VALGARIZIA - ACQUASANTA TERME. LOTTO 2 DAL KM 155+400 AL KM 159+000 (EX AN6)

PROGETTO DEFINITIVO — cod. AN257

PROGETTAZIONE: ATI SINTAGMA - GP INGEGNERIA - ENGEKO - GDG - ICARIA

IL RESPONSABILE DELL'INTEGRAZIONE DELLE PRESTAZIONI SPECIALISTICHE:
Dott. Ing. Giorgio Gasbocci
Ordine degli Ingegneri della Prov. di Roma n° 14035

IL PROGETTISTA:
Vasco Truffini
Ordine degli Ingegneri della Prov. di Perugia n° A659

IL GEOLOGO:
Dott. Geol. Giorgio Cerquiglini
Ordine dei Geologi della Regione Umbria n°108

IL COORDINATORE PER LA SICUREZZA IN FASE DI PROGETTAZIONE:
Dott. Ing. Marco Abram
Ordine degli Ingegneri della Prov. di Perugia n° A2808

Il RESPONSABILE DI PROGETTO
Pianificatore Territoriale Marco Colazza

Il R.U.P.:
Dott. Ing. Vincenzo Catone

PROTOCOLLO | DATA

IL GRUPPO DI PROGETTAZIONE:

MANDATARIA: Sintagma

MANDANTI: GPI INGEGNERIA; engeko; GEOLOGIA E GEOTECNICA GIUSEPPE CROCE; ICARIA Società di Ingegneria

Dott.Ing.	N.Granieri	Dott. Ing.	G.Gubbiotti	Dott. Ing.	C.Muller
Dott.Ing.	V.Truffini	Dott. Ing.	E.Moscatelli		
Dott.Ing.	L.Spaccini	Dott. Ing.	A.Bigonielli		
Dott.Arch.	A.Brachini	Dott. Ing.	G.Lucibello		
Dott.Ing.	L.Bartolocci	Dott. Arch.	G.Guastella		
Dott.Ing.	M.Pambianco	Dott. Ing.	G.Parenza		
Dott.Geol.	G.Cerquiglini	Dott. Ing.	G.Parenza		
Dott.Ing.	F.Pambianco				
Dott.Ing.	M.Abram				
Dott.Arch.	C.Presciutti				
Dott.Ing.	M.Di Cesare				
Geom.	S.Scopetta				
Geom.	M.Zucconi				

Dott. Ing.	D.Carlacchi	Dott. Ing.	V.Ruisciani		
Dott. Ing.	C.Carlacchi	Dott. Ing.	G.Marchioni		
Dott. Ing.	E.Cofrancesco	Dott. Ing.	A.Varini		
Dott. Ing.	S.Saccoccini	Dott. Ing.	V.Piunno		
		Dott. Ing.	G.Pulli		

Dott. Ing. GIORGIO GASBOCCI — ORDINE INGEGNERI — ROMA — N° 14035

ORDINE degli INGEGNERI — INGEGNERE — Vladimiro ROTISCIANI — Sezione A — N° A 376

IDROLOGIA ED IDRAULICA
Planimetria idraulica di piattaforma - Tav. 2 di 2

CODICE PROGETTO	NOME FILE	REVISIONE	SCALA:
PROGETTO: DPAN257 — LIV. PROG.: D — ANNO: 22	T00-ID00-IDR-PP07-A	A	1:2000
	CODICE ELAB.: T00IID00IDRPP07		

REV.	DESCRIZIONE	DATA	REDATTO	VERIFICATO	APPROVATO
A	Emissione	05/2022	G.Varini Suppiani	F.Marchioni	N.Granieri