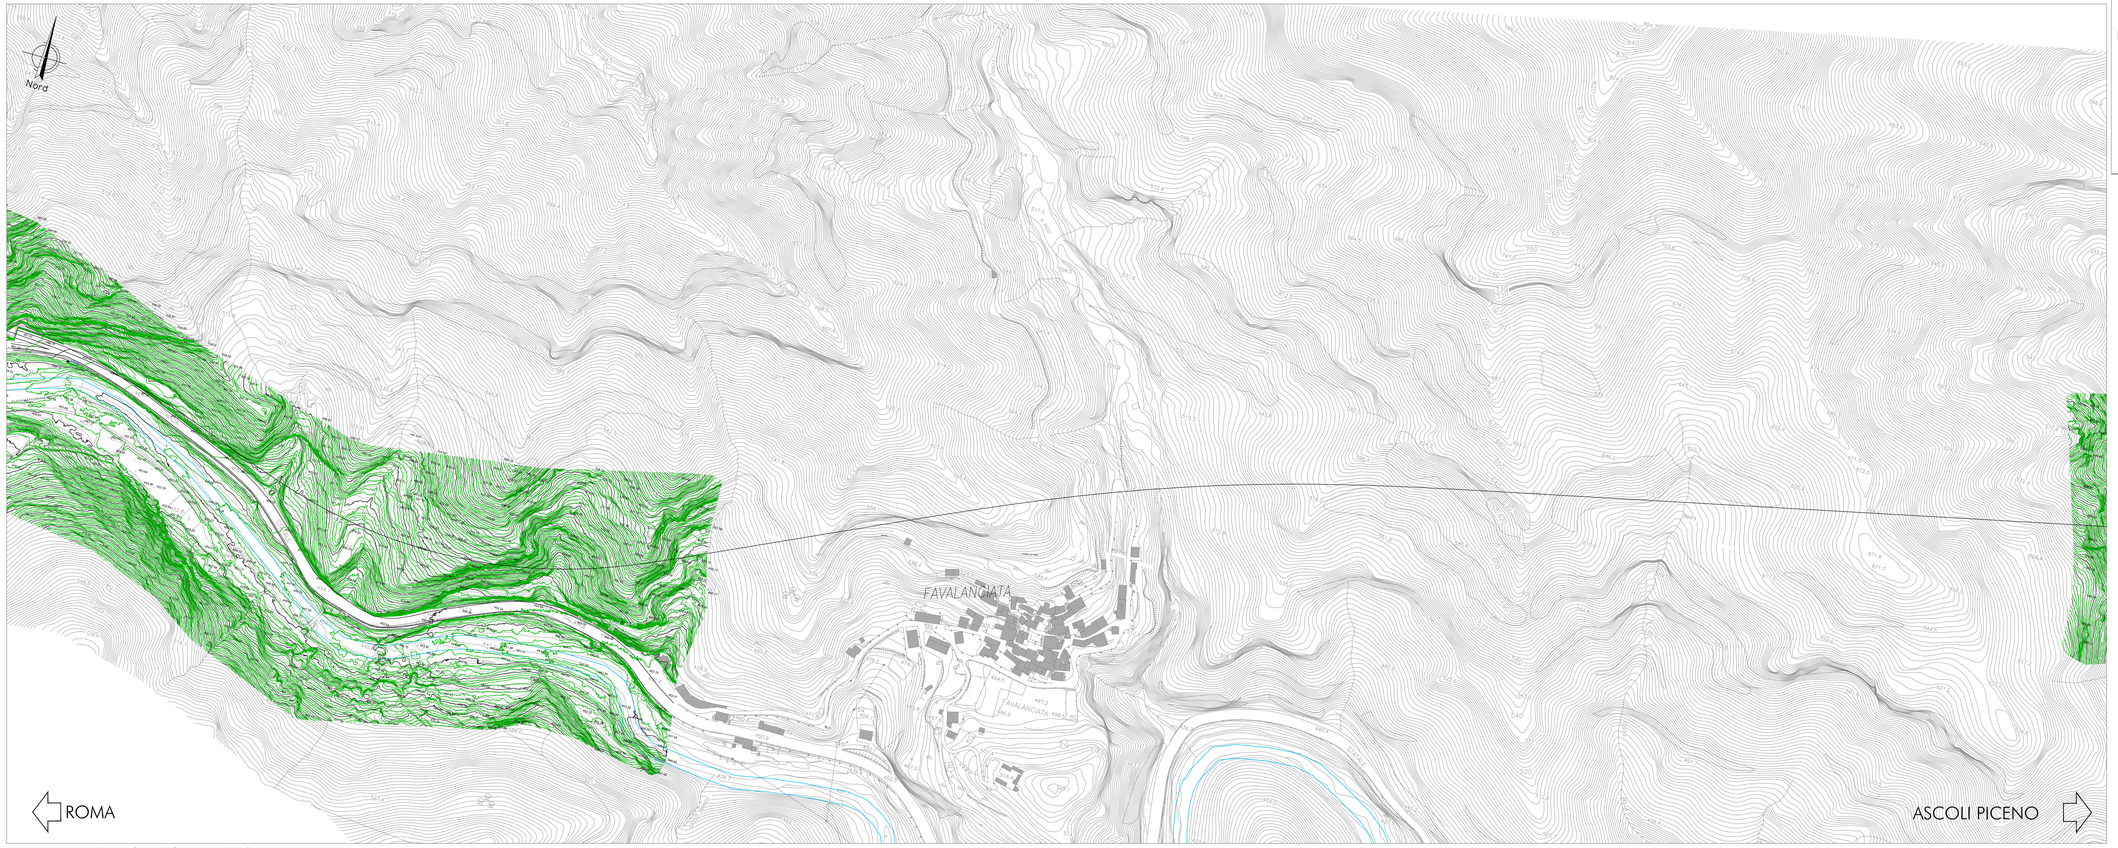


PLANIMETRIA STATO DI FATTO

SCALA 1:2000

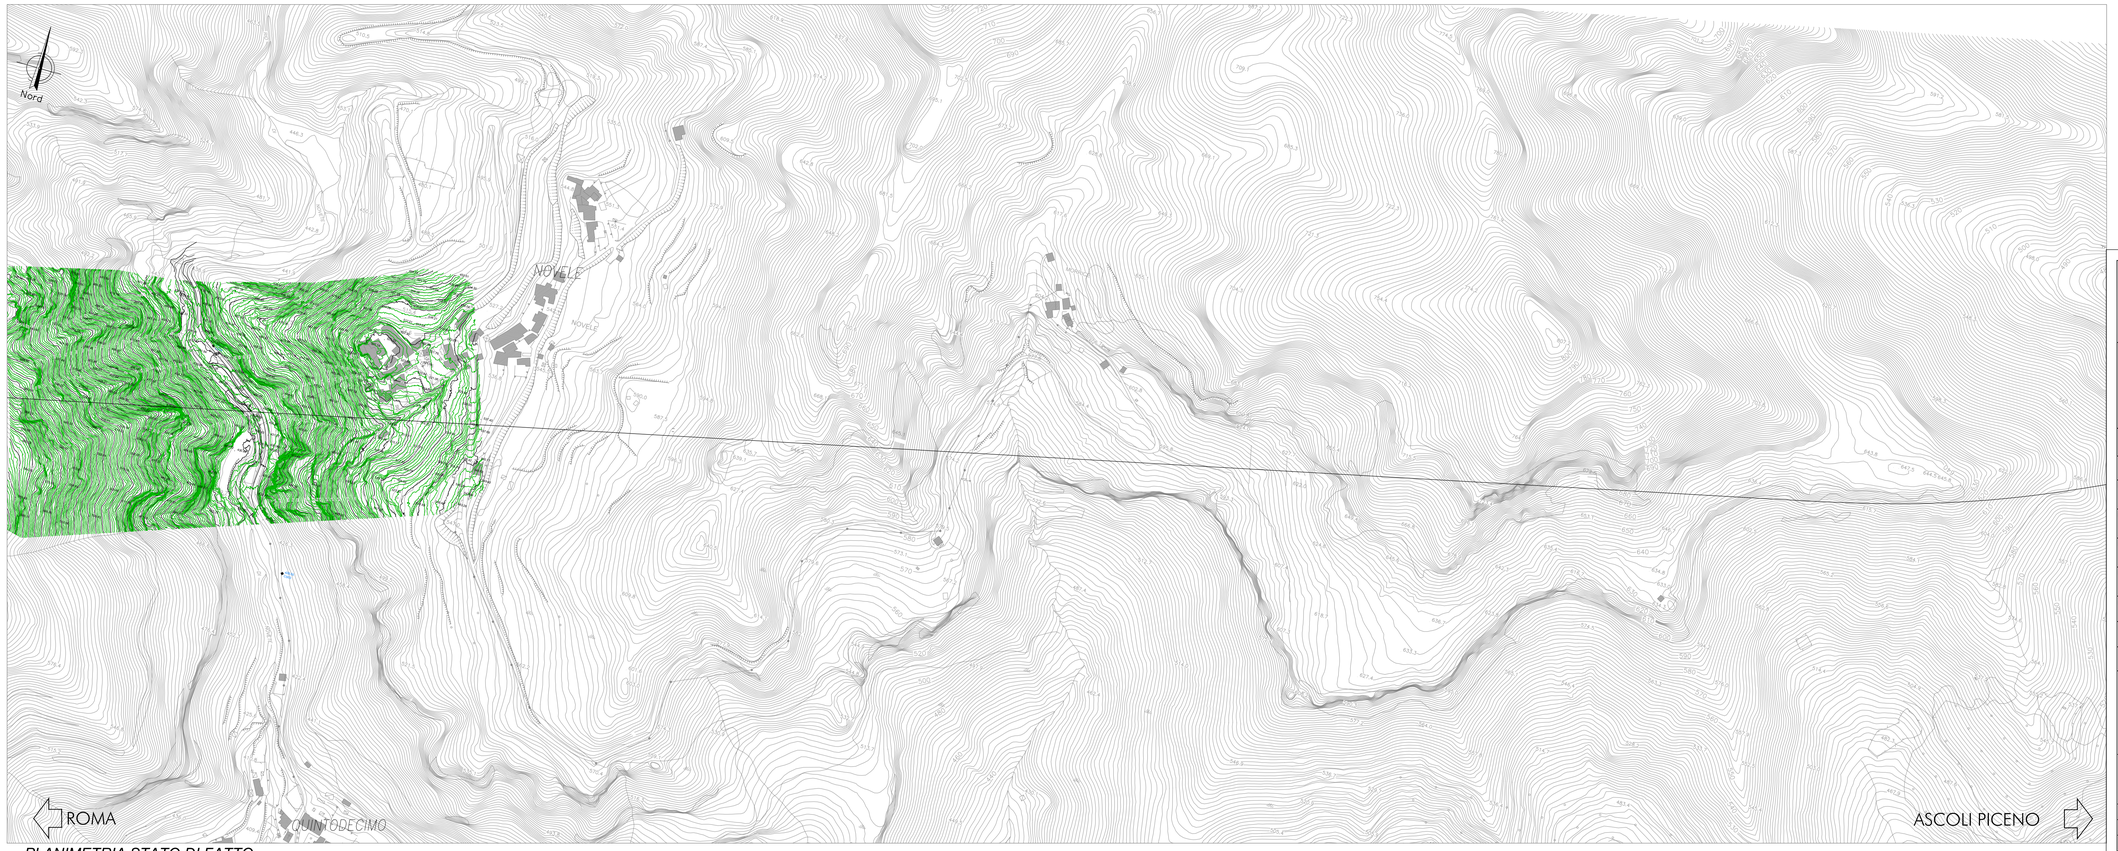


PLANIMETRIA STATO DI FATTO

SCALA 1:2000

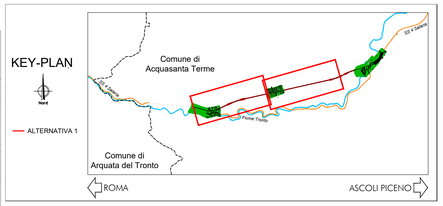


**RILIEVO EFFETTUATO TRAMITE :**
**RILIEVO TOPOGRAFICO AEROFOTOGRAMMETRICO E LIDAR**

**L'ELABORATO FINALE È STATO PRODOTTO MEDIANTE RESTITUZIONE STEREOSCOPICA CON INSERIMENTO PUNTI QUOTATI DALLA NUVOLA LIDAR E PRODUZIONE CURVE DI LIVELLO GENERATE DALLE BREAK - LINE FOTOGRAMMETRICHE**

anas
GRUPPO FS ITALIANE

*Direzione Progettazione e Realizzazione Lavori*

# S.S. N. 4 "SALARIA"

ADEGUAMENTO DEL TRATTO TRISUNGO-ACQUASANTA TERME. TRATTO GALLERIA VALGARIZIA - ACQUASANTA TERME. LOTTO 2 DAL KM 155+400 AL KM 159+000 (EX AN6)

PROGETTO DEFINITIVO — COD. AN257

PROGETTAZIONE: ATI SINTAGMA - GP INGEGNERIA - ENGEKO - GDG - ICARIA

IL RESPONSABILE DELL'INTEGRAZIONE DELLE PRESTAZIONI SPECIALISTICHE:
Dott. Ing. Giorgio Guiducci
Ordine degli Ingegneri della Prov. di Roma n° 14035

IL PROGETTISTA:
Vasco Truffini
Ordine degli Ingegneri della Prov. di Perugia n° A659

IL GEOLOGO:
Dott. Geol. Giorgio Cerquiglini
Ordine dei Geologi della Regione Umbria n°108

IL COORDINATORE PER LA SICUREZZA IN FASE DI PROGETTAZIONE:
Dott. Ing. Marco Abram
Ordine degli Ingegneri della Prov. di Perugia n° A2808

IL RESPONSABILE DI PROGETTO
Pianificatore Territoriale Marco Colazza

IL R.U.P.
Dott. Ing. Vincenzo Catone

PROTOCOLLO | DATA

IL GRUPPO DI PROGETTAZIONE:

MANDATARIA: Sintagma
Dott.Ing. N.Granieri
Dott.Ing. V.Truffini
Dott.Ing. F.Cianetti
Dott.Arch. A.Bracchini
Dott.Ing. E.Bartolucci
Dott.Ing. L.Casavecchia
Dott.Geol. G.Cerquiglini
Dott.Ing. F.Pambianco
Dott.Ing. M.Abram
Dott.Arch. C.Presciutti
Dott. Agr. F.Berti Nulli
Geom. S.Scopetta
Geom. M.Zucconi

MANDANTI: GPI INGEGNERIA
Dott.Ing. G.Guiducci
Dott.Ing. M.Bonamico
Dott.Ing. A.Signorelli
Dott.Ing. A.Bellà
Dott.Ing. L.Colombo
Dott.Arch. G.Guastella
Dott.Geol. M.Leonardi
Dott.Ing. G.Parente

engeko — Dott. Ing. C.Muller

GEOTECHNICAL DESIGN GROUP
Dott. Ing. D.Carlaccini
Dott. Ing. C.Consorti
Dott. Ing. E.Loffredo
Dott. Ing. S.Sacconi

ICARIA — Società di Ingegneria
Dott. Ing. V.Rotisciani
Dott. Ing. F.Macchioni
Dott. Ing. G.Verini
Dott. Ing. V.Piunno
Dott. Ing. G.Pulli

DR Ing. GIORGIO GUIDUCCI ORDINE INGEGNERI ROMA N°14035

## PROGETTO STRADALE
## ELABORATI GENERALI
## Planimetria stato di fatto - Tav. 1 di 2

| CODICE PROGETTO | NOME FILE | REVISIONE | SCALA: |
|---|---|---|---|
| PROGETTO: DPAN257 — LIV. PROG.: D — ANNO: 22 | T00_PS00_TRA_PV01_A<br>CODICE ELAB.: T00PS00TRAPV01 | A | 1:2000 |

| REV. | DESCRIZIONE | DATA | REDATTO | VERIFICATO | APPROVATO |
|---|---|---|---|---|---|
| A | Emissione | mag-22 | S.Scopetta | V.Truffini | G.Guiducci |