SEZIONE TIPO
OPERE DI SOSTEGNO
SCALA 1:100

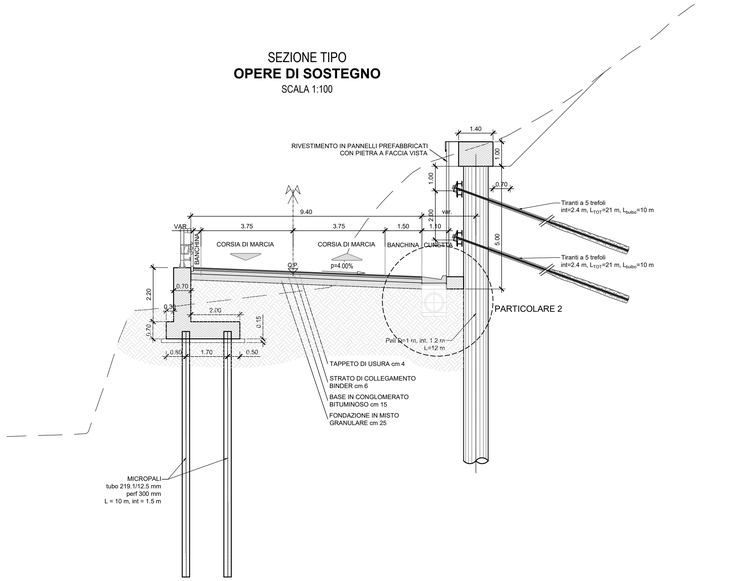

SEZIONE TIPO
SOLETTA SU PALI
SCALA 1:100

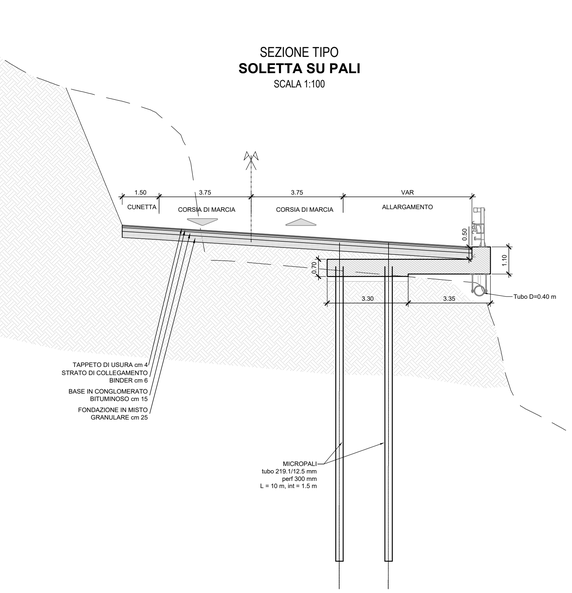

SEZIONE TIPO
RAMPA USCITA FAVALANCIATA
MURO SU PALI
SCALA 1:100

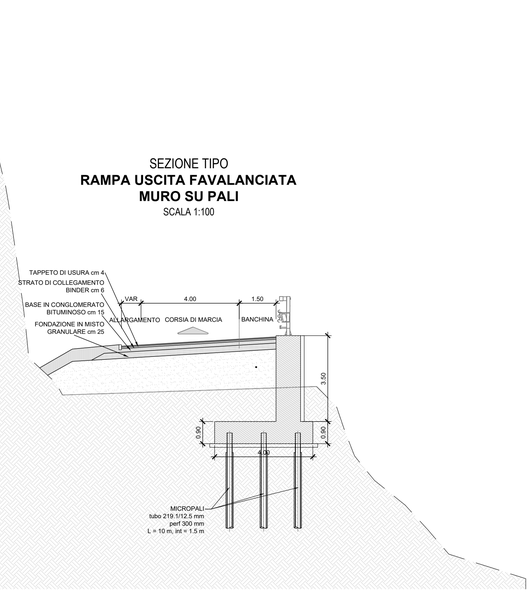

SEZIONE TIPO
GALLERIA PARAMASSI
SCALA 1:100

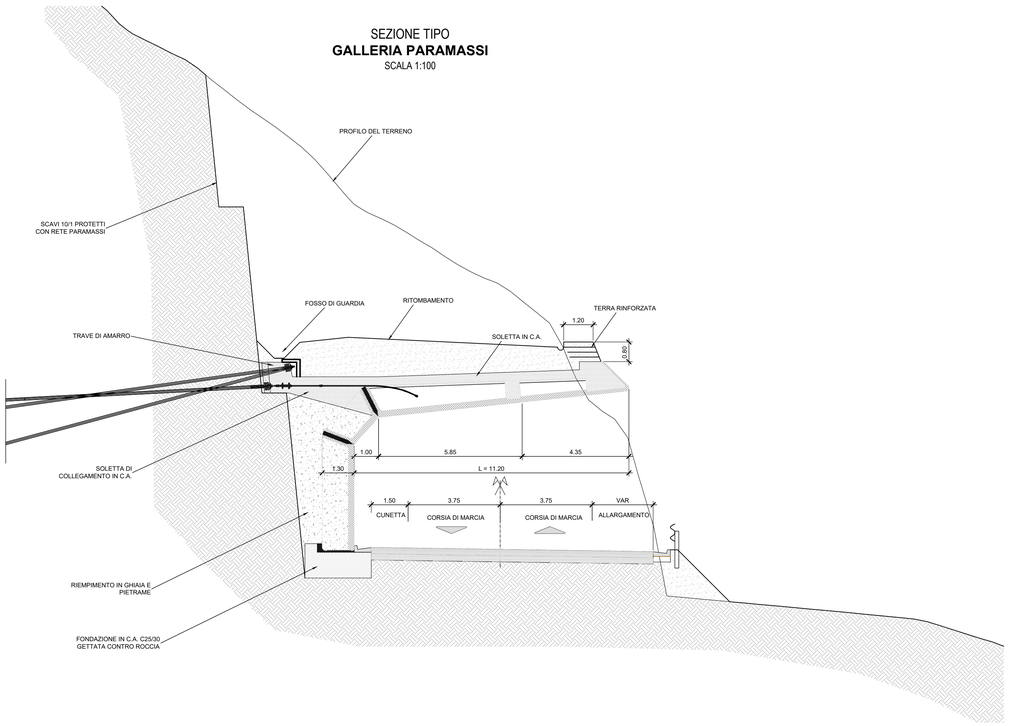

SEZIONE TIPO
A MEZZA COSTA
SCALA 1:100

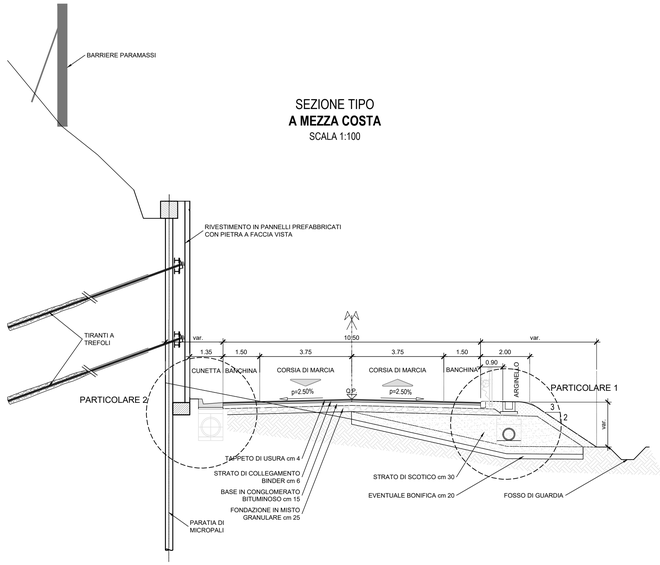

Sanas
GRUPPO FS ITALIANE

Direzione Progettazione e Realizzazione Lavori

S.S. N. 4 "SALARIA"
ADEGUAMENTO DEL TRATTO TRISUNGO-ACQUASANTA TERME. TRATTO GALLERIA VALGARIZIA - ACQUASANTA TERME. LOTTO 2 DAL KM 155+400 AL KM 159+000 (EX AN6)

PROGETTO DEFINITIVO — COD. AN257

PROGETTAZIONE: ATI SINTAGMA - GP INGEGNERIA - ENGEKO - GDG - ICARIA

IL RESPONSABILE DELL'INTEGRAZIONE DELLE PRESTAZIONI SPECIALISTICHE:
Dott. Ing. Giorgio Guiducci
Ordine degli Ingegneri della Prov. di Roma n° 14035

IL PROGETTISTA:
Vasco Truffini
Ordine degli Ingegneri della Prov. di Perugia n° A659

IL GEOLOGO:
Dott. Geol. Giorgio Cerquiglini
Ordine dei Geologi della Regione Umbria n°108

IL COORDINATORE PER LA SICUREZZA IN FASE DI PROGETTAZIONE:
Dott. Ing. Marco Abram
Ordine degli Ingegneri della Prov. di Perugia n° A2808

Il RESPONSABILE DI PROGETTO
Pianificatore Territoriale Marco Colazza

Il R.U.P.
Dott. Ing. Vincenzo Catone

PROTOCOLLO | DATA

IL GRUPPO DI PROGETTAZIONE:

MANDATARIA: Sintagma

Dott. Ing.	N.Granieri
Dott.Ing.	V.Truffini
Dott.Ing.	L.Spaccini
Dott.Arch.	A.Bracchini
Dott.Ing.	E.Bartolocci
Dott.Ing.	L.Casavecchia
Dott.Geol.	G.Cerquiglini
Dott.Ing.	F.Pambianco
Dott.Ing.	M.Abram
Dott.Arch.	C.Prescutti
Dott. Agr.	F.Berti Nulli
Geom.	S.Scopetta
Geom.	M.Zucconi

MANDANTI:

GP INGEGNERIA

Dott. Ing.	G.Guiducci
Dott. Ing.	E.Moscatelli
Dott. Ing.	A.Signorelli
Dott. Ing.	A.Bela
Dott. Ing.	G.Lucibello
Dott. Arch.	C.Cordella
Dott. Geol.	M.Leonardi
Dott. Ing.	G.Parente

engeko — Dott. Ing. C.Muller

GEOTECHNICAL DESIGN GROUP

Dott. Ing.	D.Cartaciorni
Dott. Ing.	C.Consorti
Dott. Ing.	E.Loffredo
Dott. Ing.	S.Sacconi

ICARIA società di ingegneria

Dott. Ing.	V.Rotisciani
Dott. Ing.	F.Macchioni
Dott. Ing.	G.Verini
Dott. Ing.	V.Piunno
Dott. Ing.	G.Pulli

dott. ing. giorgio guiducci ORDINE INGEGNERI ROMA n° 14035

PROGETTO STRADALE
ELABORATI GENERALI
Sezioni tipo - Opere d'arte minori

CODICE PROGETTO	NOME FILE	REVISIONE	SCALA:
PROGETTO: DPAN257 — LIV. PROG.: D — ANNO: 22	T00-PS00-TRA-ST02-B		
	CODICE ELAB.: T00PS00TRAST02	B	1:100

REV.	DESCRIZIONE	DATA	REDATTO	VERIFICATO	APPROVATO
B	Emissione consegna intermedia	giu--22	F.Rotini	V.Truffini	G.Guiducci
A	Emissione	mag--22	F.Rotini	V.Truffini	G.Guiducci