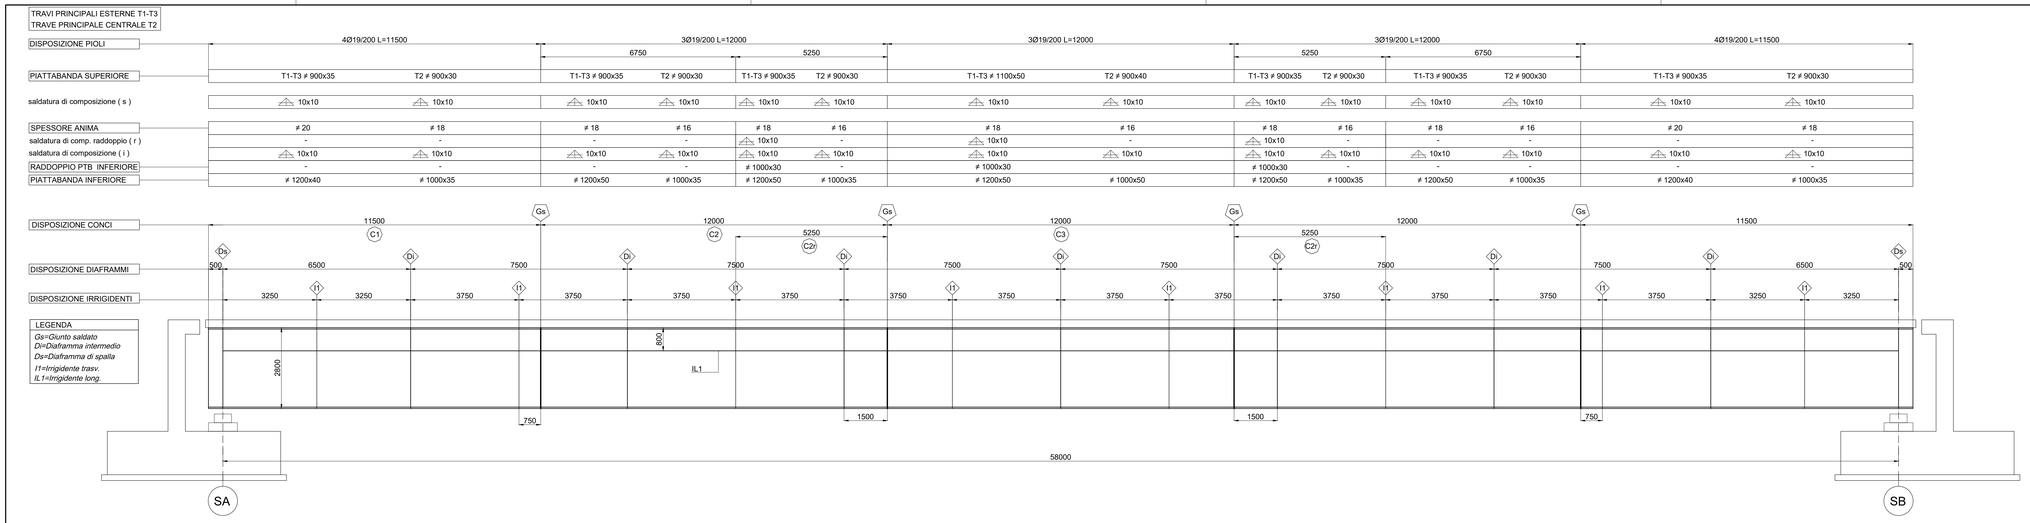

PIANTA SUPERIORE IMPALCATO scala 1:75

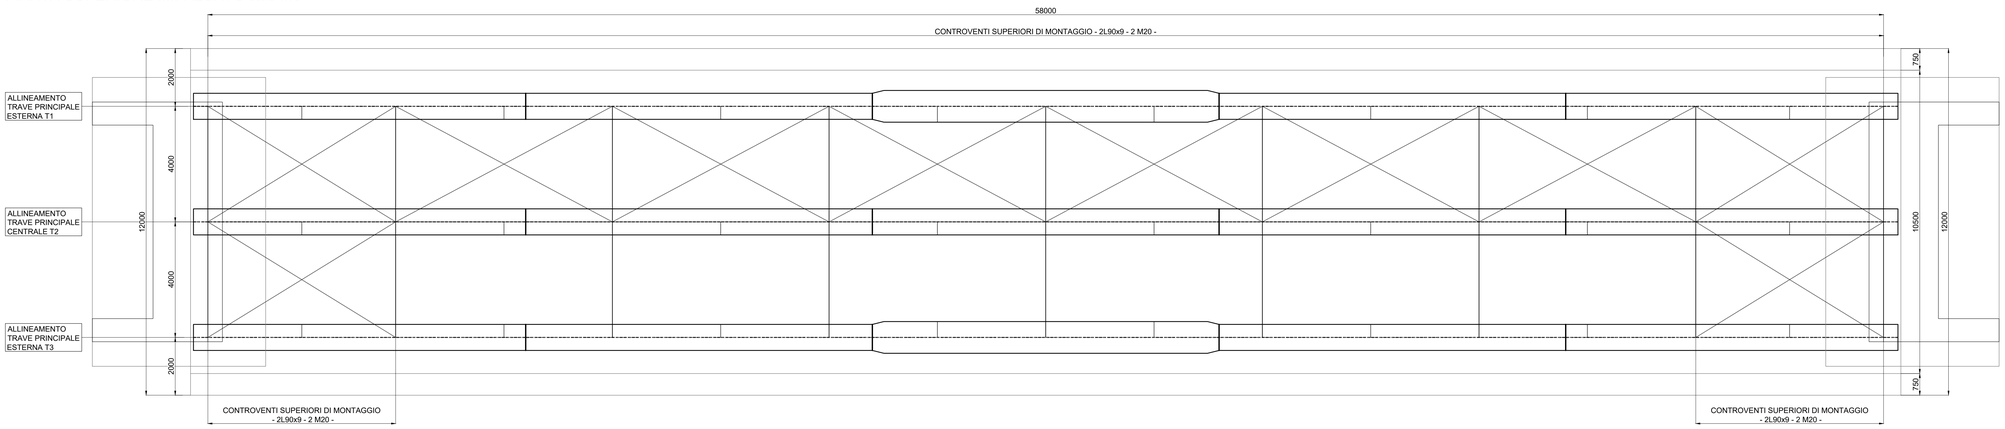

PIANTA INFERIORE IMPALCATO scala 1:75

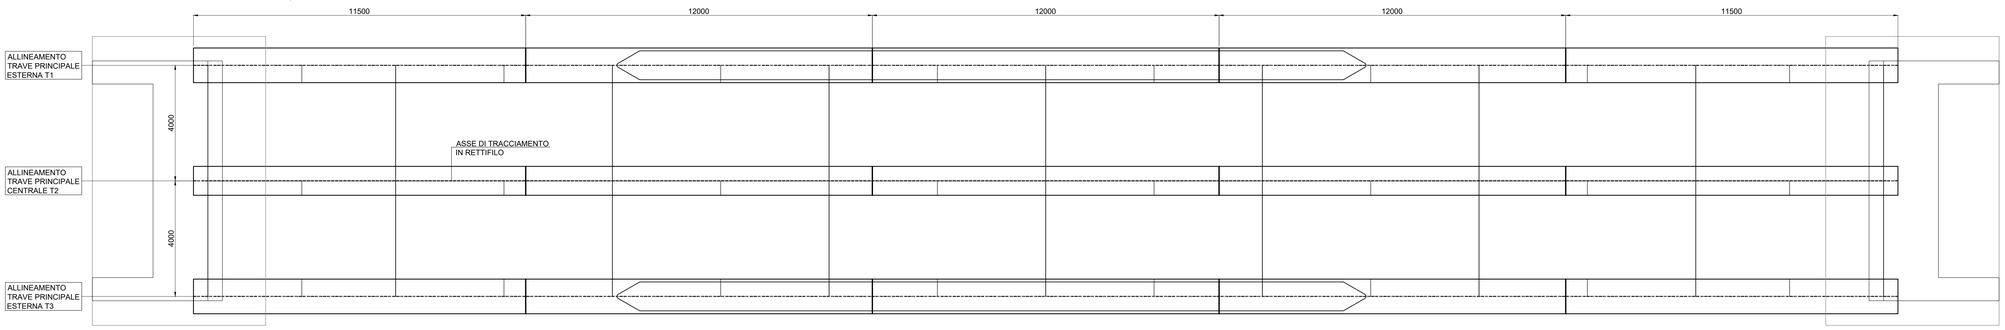

SCHEMA TIPOLOGICO TRAVE PRINCIPALE

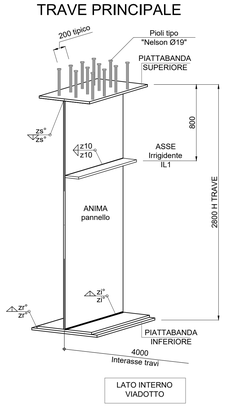

SCHEMA DI TRACCIAMENTO LONGITUDINALE PIOLI TRAVE PRINCIPALE scala 1:15

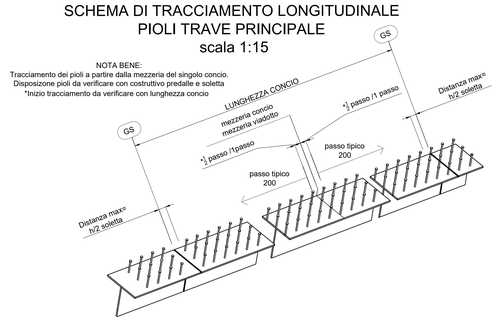

SEZIONE TRASVERSALE TIPICA scala 1:30

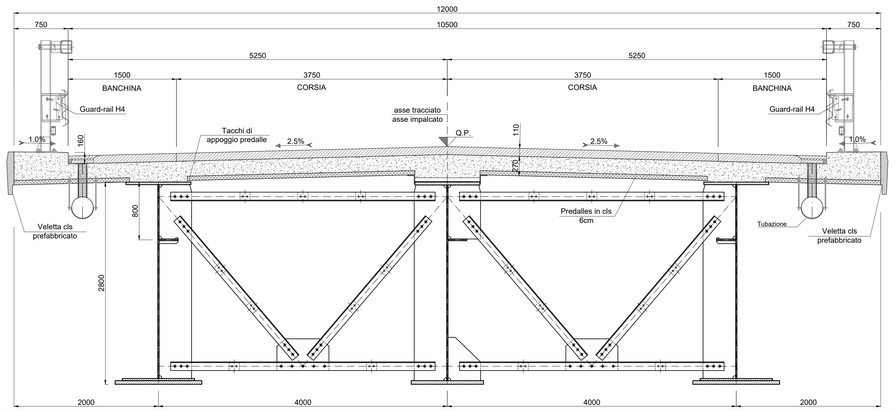

anas GRUPPO FS ITALIANE

Direzione Progettazione e Realizzazione Lavori

S.S. N. 4 "SALARIA"

ADEGUAMENTO DEL TRATTO TRISUNGO-ACQUASANTA TERME. TRATTO GALLERIA VALGARIZIA - ACQUASANTA TERME. LOTTO 2 DAL KM 155+400 AL KM 159+000 (EX AN6)

PROGETTO DEFINITIVO — COD. AN257

PROGETTAZIONE: ATI SINTAGMA - GP INGEGNERIA - ENGEKO - GDG - ICARIA

IL RESPONSABILE DELL'INTEGRAZIONE DELLE PRESTAZIONI SPECIALISTICHE:
Dott. Ing. Nando Granieri
Ordine degli Ingegneri della Prov. di Perugia n° A351

IL PROGETTISTA:
Emiliano Moszatelli
Ordine degli Ingegneri della Prov. di Roma n° A20752

IL GEOLOGO:
Dott. Geol. Giorgio Cerquiglini
Ordine dei Geologi della Regione Umbria n°108

IL COORDINATORE PER LA SICUREZZA IN FASE DI PROGETTAZIONE:
Dott. Ing. Marco Abram
Ordine degli Ingegneri della Prov. di Perugia n° A2808

IL RESPONSABILE DI PROGETTO
Pianificatore Territoriale Marco Colazza

IL R.U.P.:
Dott. Ing. Vincenzo Catone

PROTOCOLLO | DATA

IL GRUPPO DI PROGETTAZIONE:

MANDATARIA: Sintagma

MANDANTI: GPI Ingegneria; Engeko

Dott.Ing. N.Granieri	Dott. Ing. G.Guiducci	Dott. Ing. C.Muller	
Dott.Ing. V.Truffini	Dott. Ing. E.Moszatelli		
Dott.Ing. L.Spaccini	Dott. Ing. A.Signorelli		
Dott.Arch. A.Bracchini	Dott. Ing. F.Pelli		
Dott.Ing. E.Bartolocci	Dott. Ing. G.Lucibello		
Dott.Ing. G.Cianfarocchina	Dott. Arch. G.Guastella		
Dott.Geol. S.Campiglio	Dott. Geol. M.Leonardi		
Dott.Ing. F.Campiglio	Dott. Ing. G.Parente		
Dott.Ing. M.Abram			
Dott.Arch. C.Presciutti			
Dott. Agr. F.Bert Nulli			
Geom. S.Scopetta			
Geom. M.Zuccioni			

SEECO CROSS: Dott. Ing. D.Carissimo; Dott. Ing. C.Consorti; Dott. Ing. E.Loffredo; Dott. Ing. S.Sacconi

ICARIA società di ingegneria: Dott. Ing. V.Rotisciani; Dott. Ing. F.Macchioni; Dott. Ing. Q.Veniri; Dott. Ing. V.Piunno; Dott. Ing. G.Pulli

DOTT. ING. GIORGIO GUIDUCCI ORDINE DEGLI INGEGNERI PROV. PERUGIA A4035

OPERE D'ARTE MAGGIORI: VIADOTTI
VIADOTTO QUINTO DECIMO
Carpenteria impalcato - Pianta , sezioni e particolari

CODICE PROGETTO	NOME FILE	REVISIONE	SCALA:
PROGETTO DPAN257 — LIV. PROG. D — ANNO 22	T00-VI01-STR-DI03-A CODICE ELAB. T00VI01STRDI03	A	1:200

REV.	DESCRIZIONE	DATA	REDATTO	VERIFICATO	APPROVATO
A	Emissione	mag-22	C.Muller	C.Muller	G.Guiducci