## PIANTA DALL'ALTO

Scala 1:100

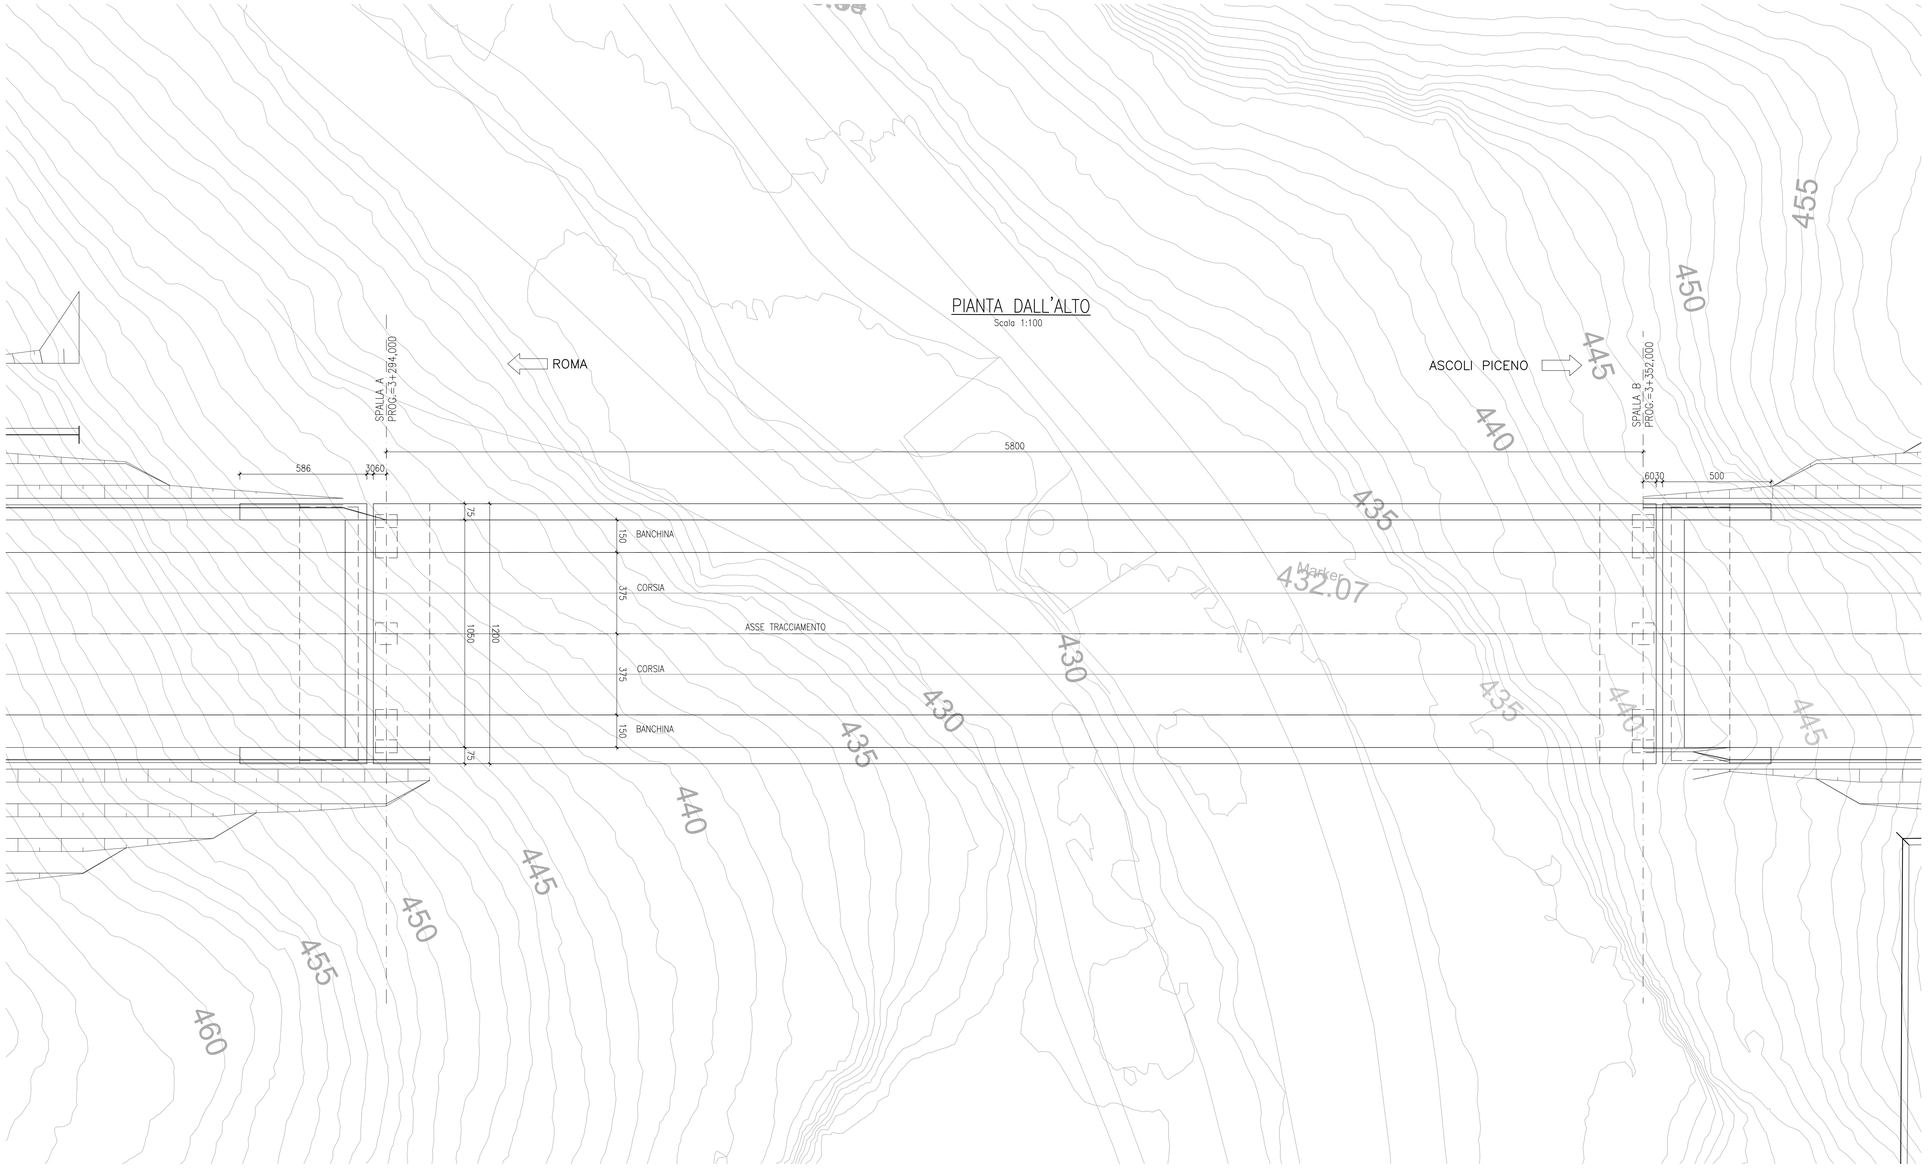


## PROSPETTO LONGITUDINALE

Scala 1:100

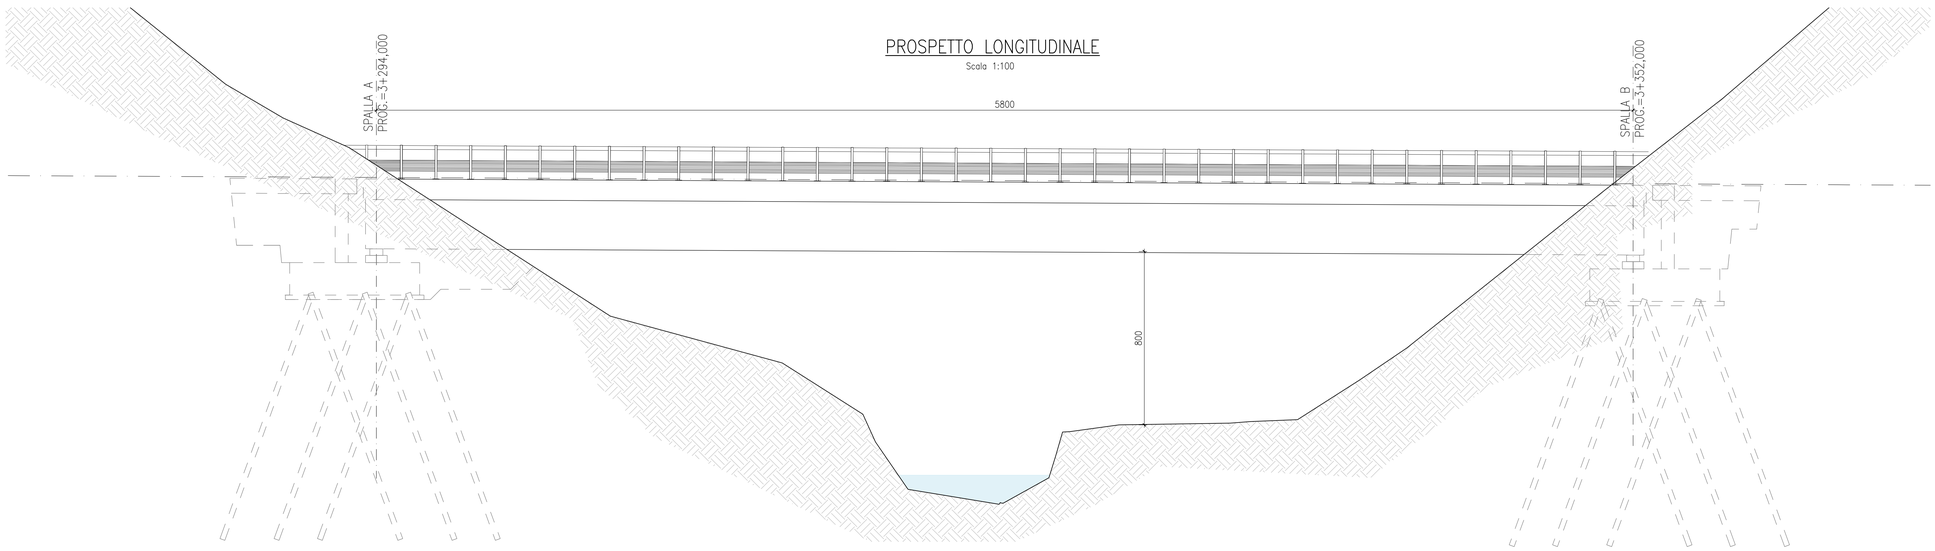


anas
GRUPPO FS ITALIANE

*Direzione Progettazione e Realizzazione Lavori*

# S.S. N. 4 "SALARIA"

ADEGUAMENTO DEL TRATTO TRISUNGO-ACQUASANTA TERME.
TRATTO GALLERIA VALGARIZIA - ACQUASANTA TERME. LOTTO 2 DAL KM 155+400 AL KM 159+000 (EX AN6)

PROGETTO DEFINITIVO — COD. AN257

PROGETTAZIONE: ATI SINTAGMA - GP INGEGNERIA - ENGEKO - GDG - ICARIA


IL RESPONSABILE DELL'INTEGRAZIONE DELLE PRESTAZIONI SPECIALISTICHE:
Dott. Ing. Nando Granieri
Ordine degli Ingegneri della Prov. di Perugia n° A351

IL PROGETTISTA:
Emiliano Moscatelli
Ordine degli Ingegneri della Prov. di Roma n° A20752

IL GEOLOGO:
Dott. Geol. Giorgio Cerquiglini
Ordine dei Geologi della Regione Umbria n°108

IL COORDINATORE PER LA SICUREZZA IN FASE DI PROGETTAZIONE:
Dott. Ing. Marco Abram
Ordine degli Ingegneri della Prov. di Perugia n° A2808

IL RESPONSABILE DI PROGETTO
Pianificatore Territoriale Marco Colazza

Il R.U.P.
Dott. Ing. Vincenzo Catone

IL GRUPPO DI PROGETTAZIONE:
MANDATARIA:
SINTAGMA — Dott. Ing. N.Granieri, V.Truffini, L.Spaccini, A.Bracchini, M.Cialoni, L.Casavecchia, G.Cerquiglini, F.Pambianco, M.Abram, F.Bertinelli, F.Berti Nulli, S.Scopetta, M.Zucconi
GP INGEGNERIA — Dott. Ing. G.Guiducci, F.Moscatelli, L.Mandelli, A.Bala, G.Lucibello, M.Lucibello, M.Leonardi, G.Parente
GEOTECHNICAL DESIGN — Dott. Ing. D.Carlaccini, G.Cocco, E.Loffredo, S.Sacconi
MANDANTI:
engeko — Dott. Ing. C.Muller
ICARIA (Società di Ingegneria) — Dott. Ing. V.Bellezza, V.Mariottini, G.Verni, V.Piunno, G.Puliti


Dott. Ing. GIORGIO GUIDUCCI
ORDINE INGEGNERI PERUGIA
n. 4014036

PROTOCOLLO | DATA

## OPERE D'ARTE MAGGIORI: VIADOTTI
## VIADOTTO QUINTO DECIMO
## Pianta e prospetto dell'opera

| CODICE PROGETTO | NOME FILE | REVISIONE | SCALA: |
|---|---|---|---|
| PROGETTO: DPAN257 — LIV. PROG.: D — ANNO: 22 | T00-VI01-STR-PI01-A | | |
| | CODICE ELAB.: T00VI01STRPI01 | A | 1:200 - 1:100 |

| REV. | DESCRIZIONE | DATA | REDATTO | VERIFICATO | APPROVATO |
|---|---|---|---|---|---|
| A | Emissione | mag-22 | C.Muller | C.Muller | G.Guiducci |