


SEZIONE LONGITUDINALE
Scala 1:100

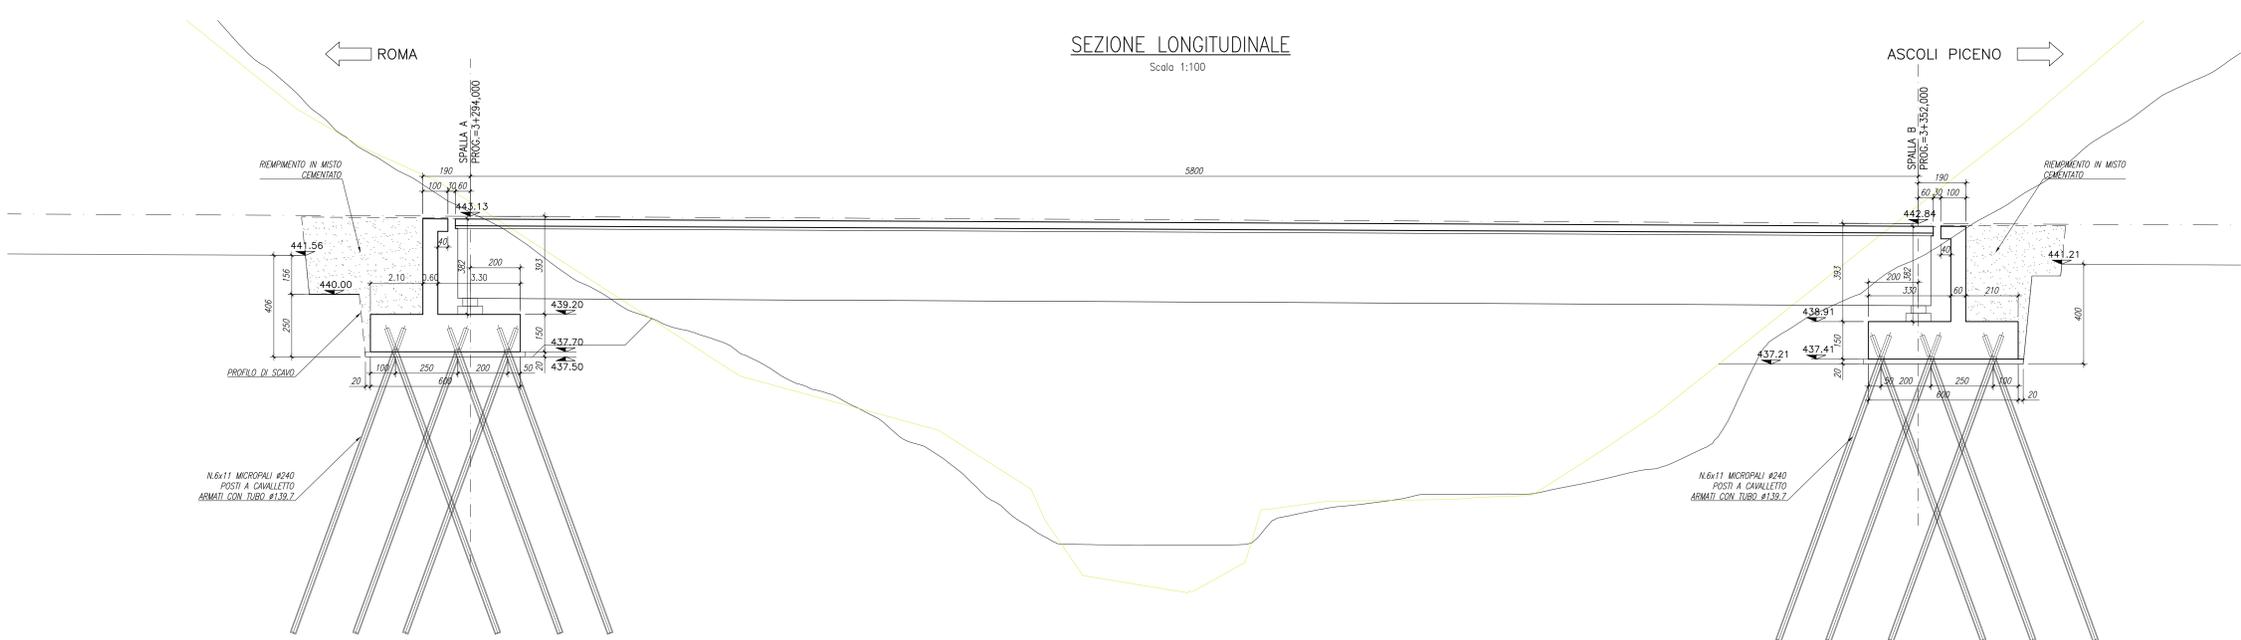



Direzione Progettazione e Realizzazione Lavori

S.S. N. 4 "SALARIA"
ADEGUAMENTO DEL TRATTO TRISUNGO-ACQUASANTA TERME.
TRATTO GALLERIA VALGARIZIA - ACQUASANTA TERME. LOTTO 2 DAL
KM 155+400 AL KM 159+000 (EX AN6)

PROGETTO DEFINITIVO

cod. AN257

PROGETTAZIONE: ATI SINTAGMA - GP INGEGNERIA - ENGEKO - GDG - ICARIA

IL RESPONSABILE DELL'INTEGRAZIONE DELLE PRESTAZIONI SPECIALISTICHE: MANDATARIO: **GP Ingegneria**

Dot. Ing. Nando Granieri

IL GRUPPO DI PROGETTAZIONE:

Sintagma (Dot. Ing. M. Granieri, Dot. Ing. G. Gattuso, Dot. Ing. V. Truffini, Dot. Ing. F. Masetti)

ENGEKO (Dot. Ing. L. Spaccini, Dot. Ing. A. Saporiti, Dot. Ing. A. Baccocchi, Dot. Ing. G. Luciani, Dot. Ing. L. Ciamporini, Dot. Ing. G. Gattuso)

ICARIA (Dot. Ing. M. Granieri, Dot. Ing. G. Gattuso, Dot. Ing. F. Masetti, Dot. Ing. C. Proietti, Dot. Ing. G. Luciani, Dot. Ing. V. Truffini, Dot. Ing. F. Saporiti, Dot. Ing. S. Saporiti, Dot. Ing. G. Gattuso)

IL COORDINATORE PER LA SICUREZZA IN FASE DI PROGETTAZIONE: Dot. Ing. Marco Abram

IL RESPONSABILE DI PROGETTO: Pianificatore Territoriale Marco Colazza

IL R.U.P.: Dot. Ing. Vincenzo Catone

OPERE D'ARTE MAGGIORI: VIADOTTI
VIADOTTO QUINTO DECIMO
Pianta fondazioni e sezione longitudinale dell'opera

PROGETTO	DATA	REVISIONE	SCALA:
DPLAN257 D 22	T00V101STRP102	A	1:200 - 1:100

REV.	DESCRIZIONE	DATA	REDATTO	VERIFICATO	APPROVATO
A	Emissione	mag-22	C.Muller	C.Muller	G. Gattuso