SEZIONE A–A
SCALA 1:50

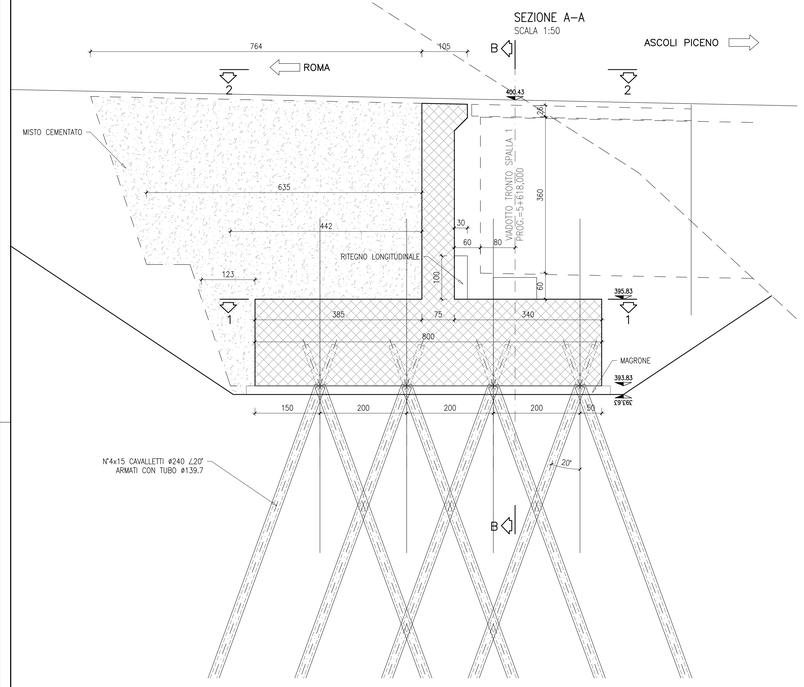

SEZIONE B–B
SCALA 1:50

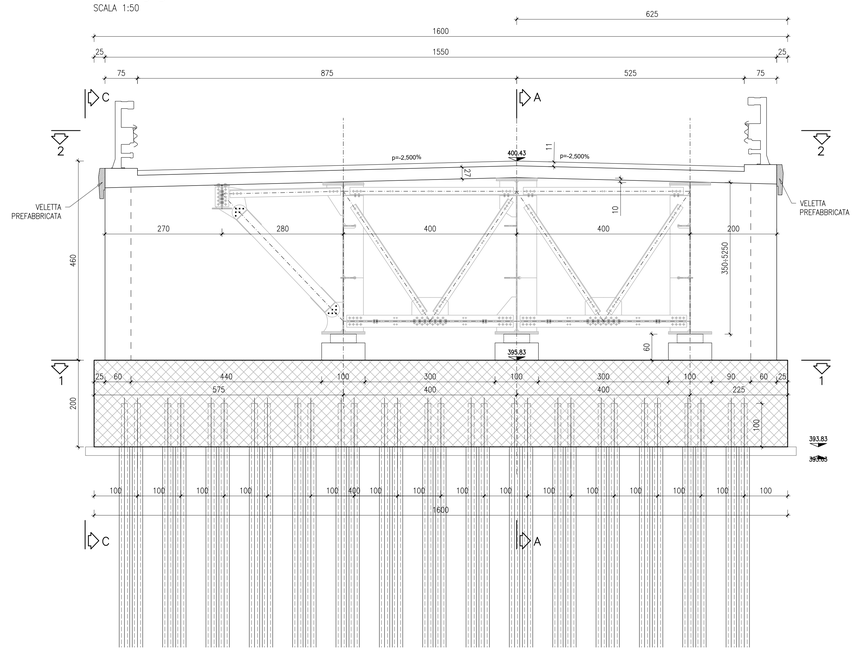

VISTA C–C
SCALA 1:50

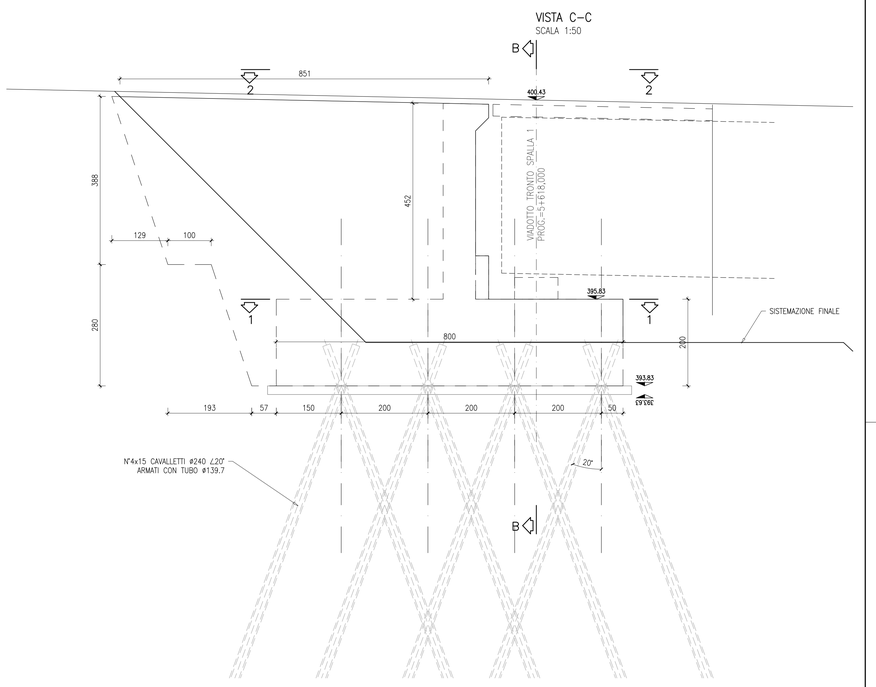

PIANTA FONDAZIONE
SCALA 1:50

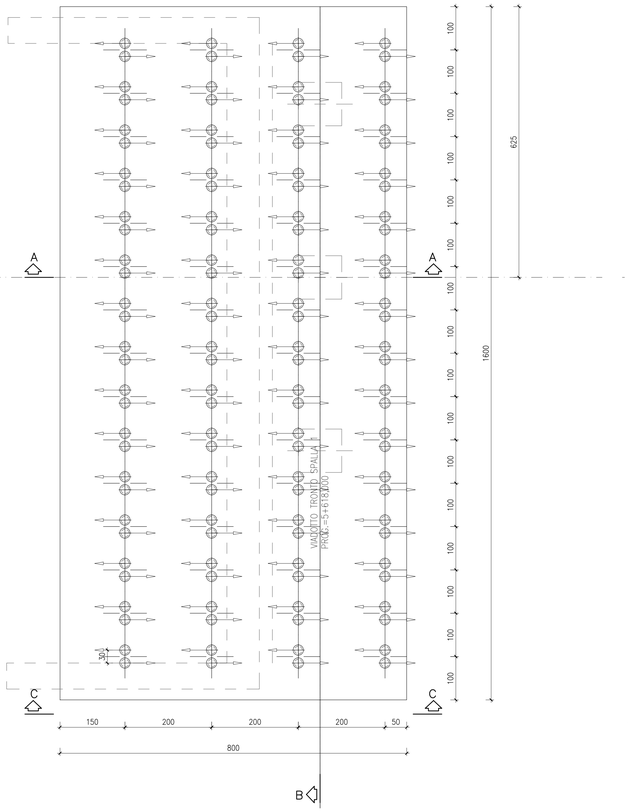

SEZIONE 1–1
SCALA 1:50

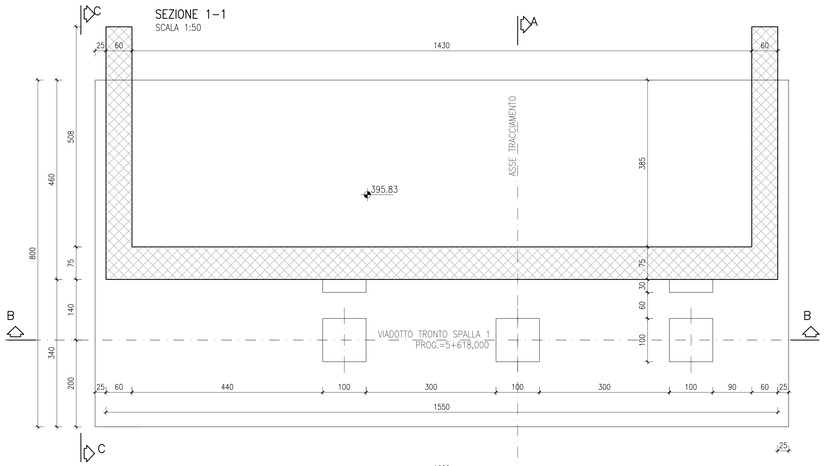

SEZIONE 2–2
SCALA 1:50

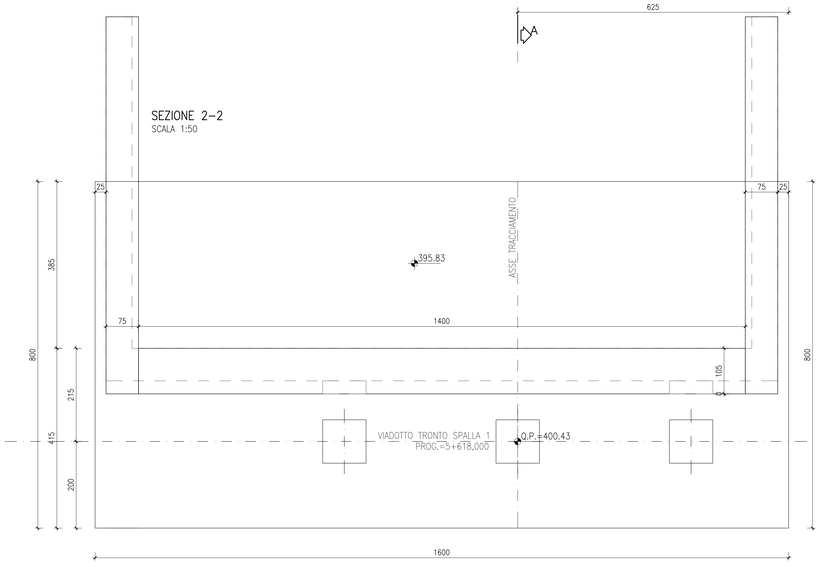

anas
GRUPPO FS ITALIANE

Direzione Progettazione e Realizzazione Lavori

S.S. N. 4 "SALARIA"
ADEGUAMENTO DEL TRATTO TRISUNGO-ACQUASANTA TERME.
TRATTO GALLERIA VALGARIZIA - ACQUASANTA TERME. LOTTO 2 DAL KM 155+400 AL KM 159+000 (EX AN6)

PROGETTO DEFINITIVO — COD. AN257

PROGETTAZIONE: ATI SINTAGMA - GP INGEGNERIA - ENGEKO - GDG - ICARIA

IL RESPONSABILE DELL'INTEGRAZIONE DELLE PRESTAZIONI SPECIALISTICHE:
Dott. Ing. Nando Granieri
Ordine degli Ingegneri della Prov. di Perugia n° A351

IL PROGETTISTA:
Emiliano Mocatelli
Ordine degli Ingegneri della Prov. di Roma n° A20752

IL GEOLOGO:
Dott. Geol. Giorgio Cerquiglini
Ordine dei Geologi della Regione Umbria n°108

IL COORDINATORE PER LA SICUREZZA IN FASE DI PROGETTAZIONE:
Dott. Ing. Marco Abram
Ordine degli Ingegneri della Prov. di Perugia n° A2808

IL RESPONSABILE DI PROGETTO
Pianificatore Territoriale Marco Colazza

IL R.U.P.
Dott. Ing. Vincenzo Catone

IL GRUPPO DI PROGETTAZIONE:
MANDATARIA: Sintagma
Dott.Ing. N.Granieri, Dott.Ing. V.Truffini, Dott.Ing. L.Bruschini, Dott.Arch. L.Bracchini, Dott.Ing. E.Bartoloccci, Dott.Ing. L.Casavecchia, Dott.Geol. G.Cerquiglini, Dott.Ing. F.Santoianno, Dott.Ing. M.Fiorucci, Dott.Arch. C.Presciutti, Dott.Agr. F.Berti Nulli, Geom. S.Scopetta, Geom. M.Zuccoini

MANDANTI: GP Ingegneria
Dott.Ing. G.Giuliucci, Dott.Ing. E.Moscatelli, Dott.Ing. L.Mercatelli, Dott.Ing. A.Bella, Dott.Ing. G.Lucibello, Dott.Ing. M.Mercatelli, Dott.Geol. M.Leonardi, Dott.Ing. G.Parente

Engeko — Dott. Ing. C.Muller

GEOLOGIA TECNICA — Dott.Ing. D.Carlacchi, Dott.Ing. C.Comaroli, Dott.Ing. E.Loffredo, Dott.Ing. S.Sacconi

ICARIA — Dott. Ing. V.Rotaciani, Dott. Ing. F.Macchioni, Dott. Ing. G.Verni, Dott. Ing. V.Piunno, Dott. Ing. G.Puli

Dott. Ing. GIORGIO GIULIUCCI — ORDINE INGEGNERI PERUGIA — n° 14035

PROTOCOLLO | DATA

OPERE D'ARTE MAGGIORI: VIADOTTI
VIADOTTO TRONTO
Carpenteria spalla A

CODICE PROGETTO		NOME FILE	REVISIONE	SCALA:
PROGETTO: DPAN257	LIV. PROG.: D	T00-VI02-STR-CP02-A		
ANNO: 22		CODICE ELAB.: T00VI02STRCP02	A	1:50

REV.	DESCRIZIONE	DATA	REDATTO	VERIFICATO	APPROVATO
A	Emissione	mag-22	C.Muller	C.Muller	G.Giuliucci