




SEZIONE 1-1  
SCALA 1:100

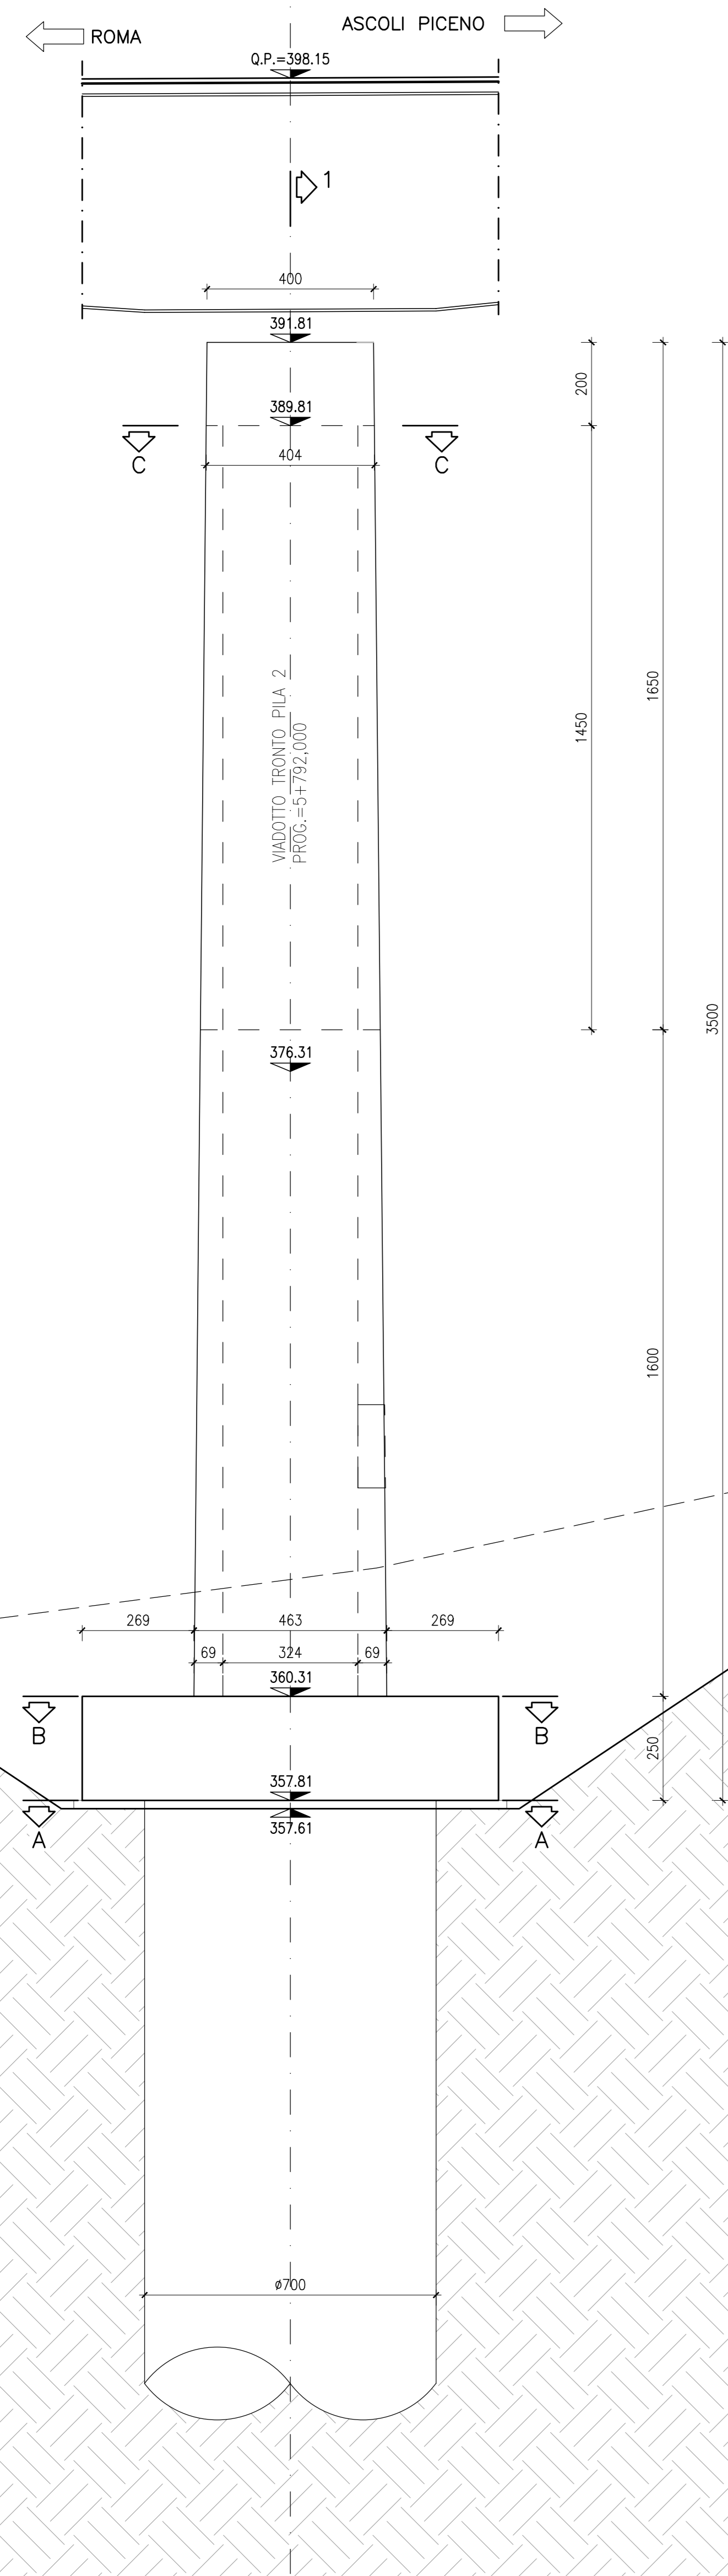


SEZIONE 2-2  
SCALA 1:100

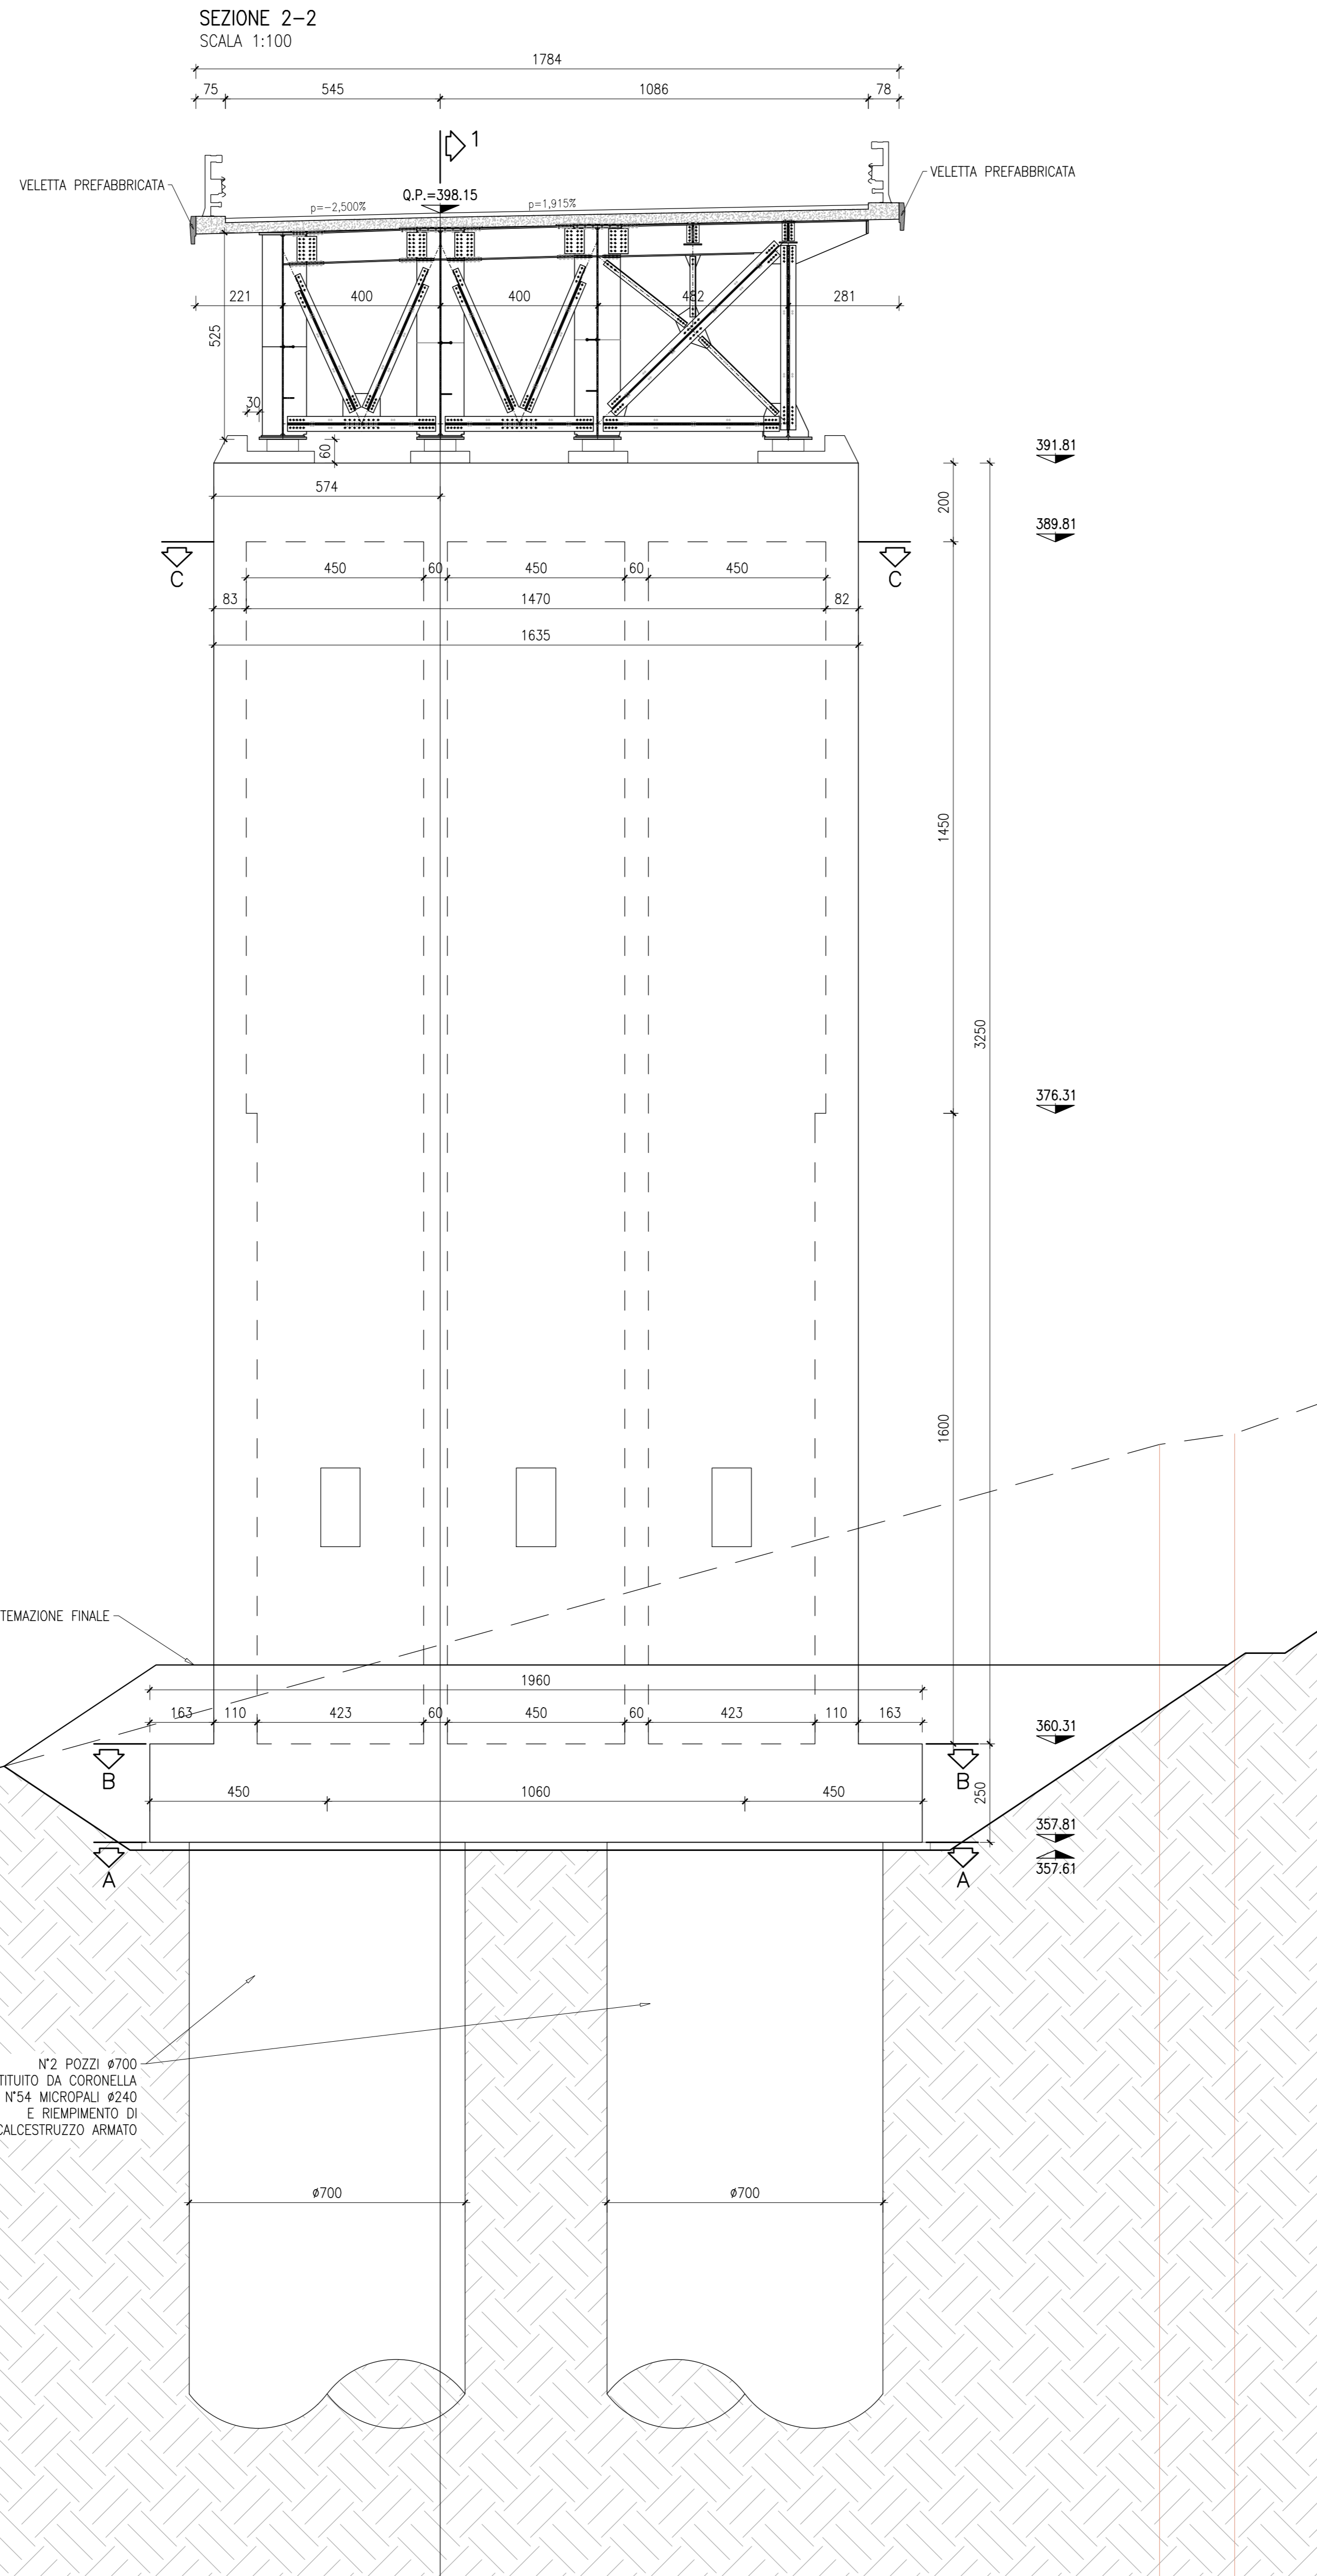


PIANTA PULVINO  
SCALA 1:100

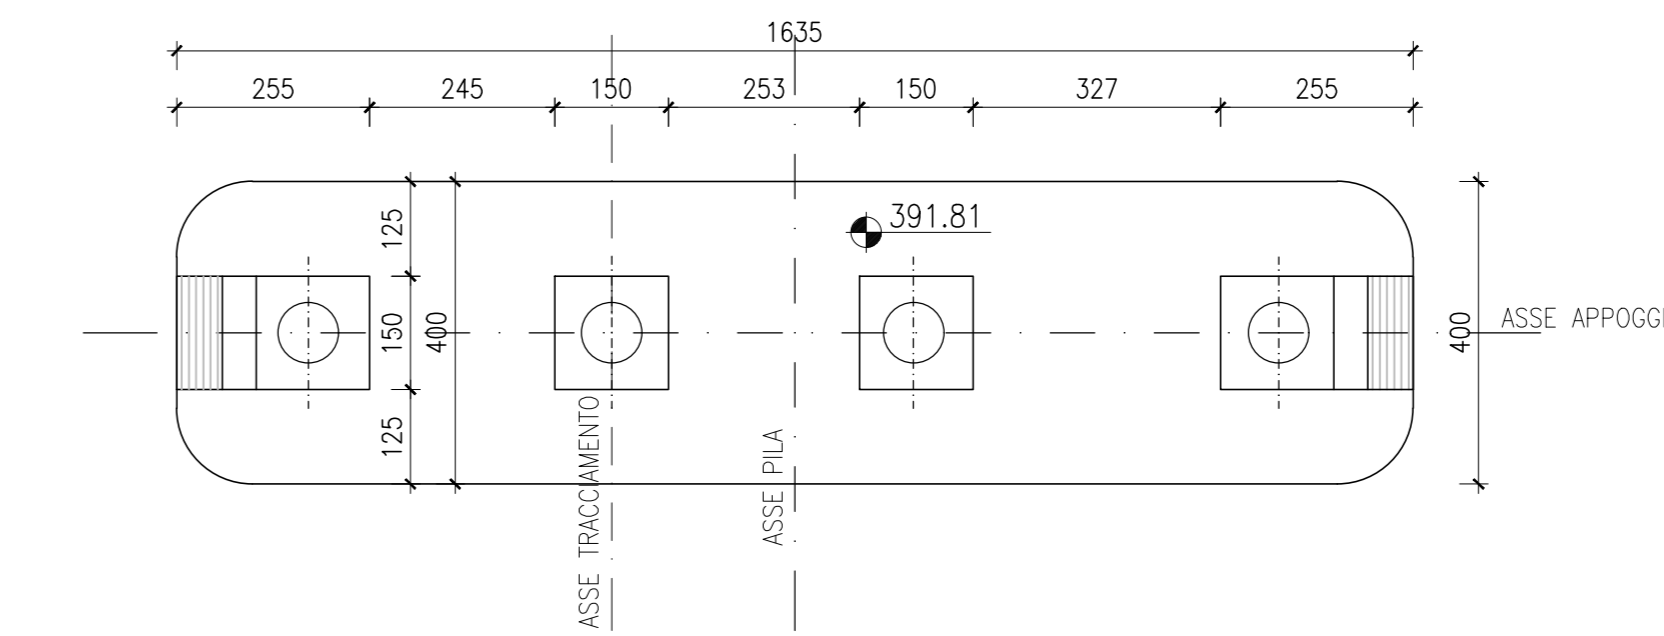


SEZIONE C-C  
SCALA 1:100

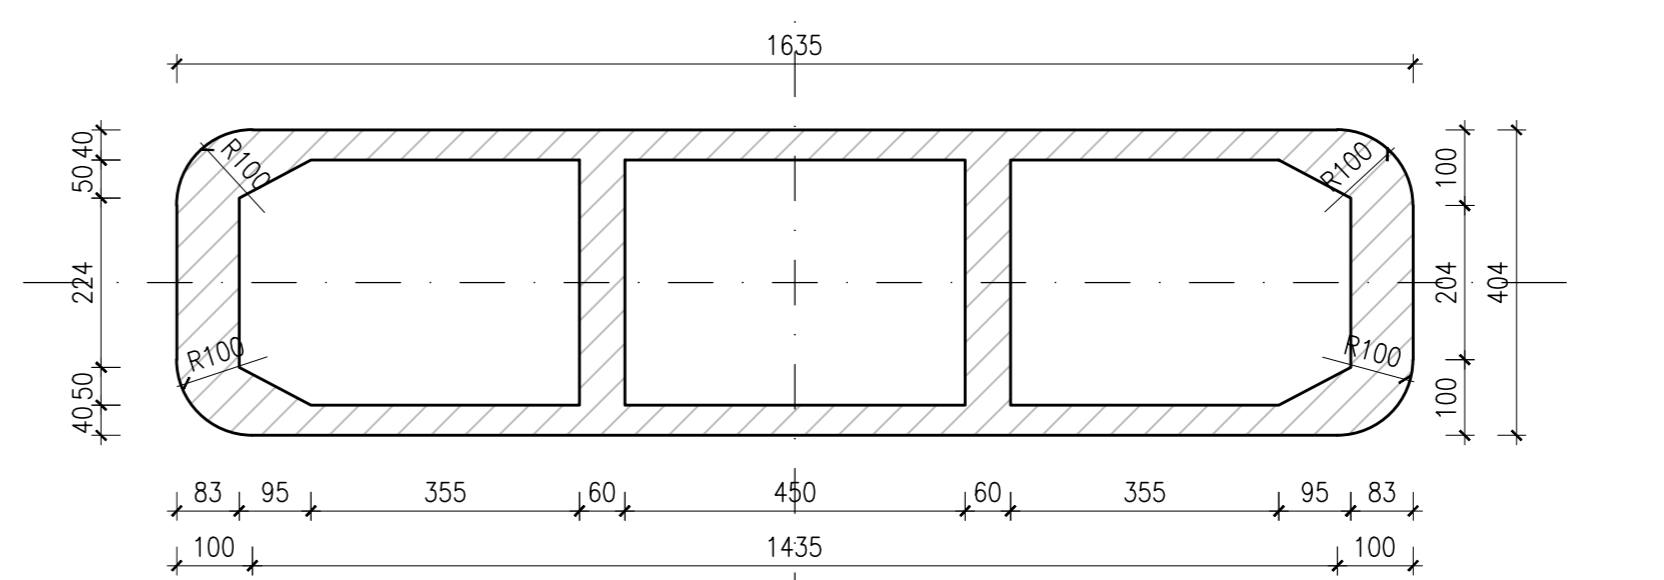

SEZIONE B-B  
SCALA 1:100

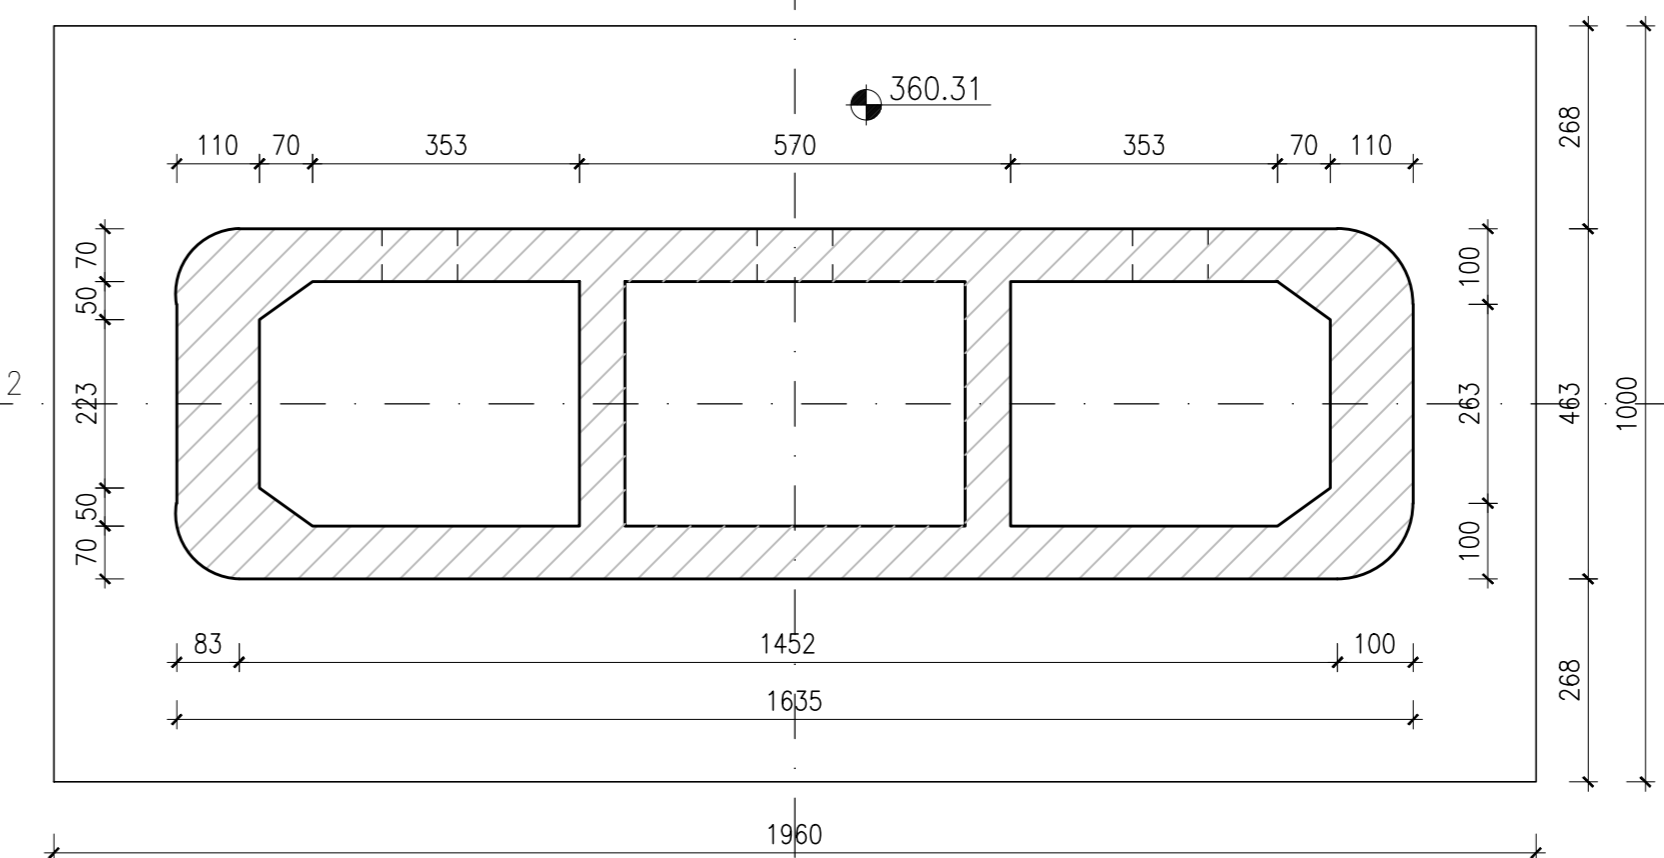

SEZIONE A-A  
SCALA 1:100

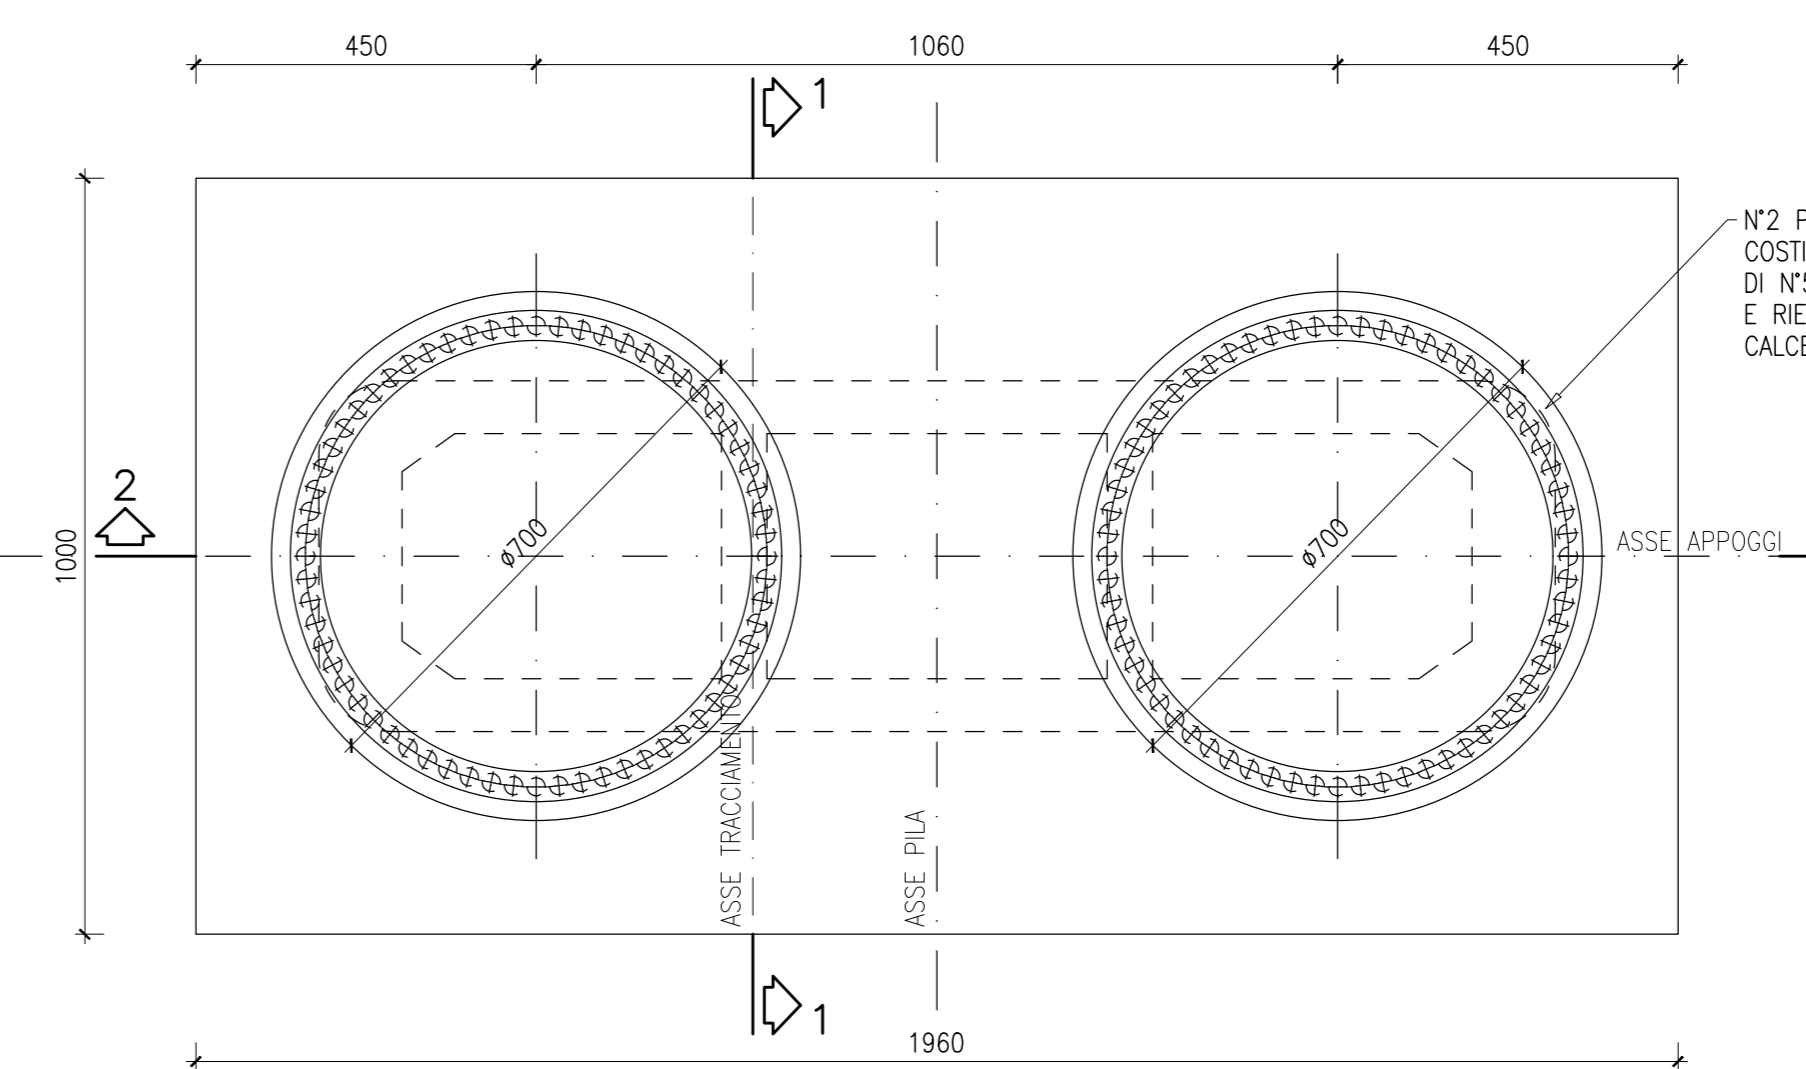



**Direzione Progettazione e Realizzazione Lavori**

**S.S. N. 4 "SALARIA"**  
**ADEGUAMENTO DEL TRATTO TRISUNGO-ACQUASANTA TERME.**  
**TRATTO GALLERIA VALGARIZIA - ACQUASANTA TERME. LOTTO 2 DAL**  
**KM 155+400 AL KM 159+000 (EX AN6)**

PROGETTO DEFINITIVO

cod. AN257

PROGETTAZIONE: ATI SINTAGMA - GP INGEGNERIA - ENGEKO - GDG - ICARIA

IL RESPONSABILE E DELL'INTEGRAZIONE DELLE PRESTAZIONI SPECIALISTICHE:  
 Dott. Ing. Nando Granieri

IL GRUPPO DI PROGETTAZIONE:  
 MANDATARIA:  
**Sintagma**  
 Dott. Ing. N. Granieri  
 Dott. Ing. V. Truffa  
 Dott. Ing. L. Spaccini  
 Dott. Arch. A. Sciacchi  
 Dott. Ing. E. Bianchi  
 Dott. Ing. L. Ciampaglia  
 Dott. Ing. F. Pambianchi  
 Dott. Arch. M. Nanni  
 Dott. Arch. C. Proietti  
 Dott. Arch. F. Berti  
 Dott. Ing. M. Abram  
 Dott. Ing. S. Susanna  
 Geom. M. Sorrenti

MANDANTARI:  
**engeko**  
 Dott. Ing. C. Keller  
**ICARIA**  
 Dott. Ing. F. Rossetti  
 Dott. Ing. F. Marconi  
 Dott. Ing. G. Neri  
 Dott. Ing. G. Patti

**OPERE D'ARTE MAGGIORI: VIADOTTI**  
**VIADOTTO TRONTO**  
**Carpenteria pila 2**

CODICE PROGETTO	PROGETTO	DATA	REVISIONE	SCALA:
D/P/AN/257	D/22	17/03/25	A	1:50

REV.	DESCRIZIONE	DATA	REDATTO	VERIFICATO	APPROVATO
A	Emissione	17/03/25	C. Keller	C. Keller	G. Quilici