SEZIONE F-F
Scala 1:100

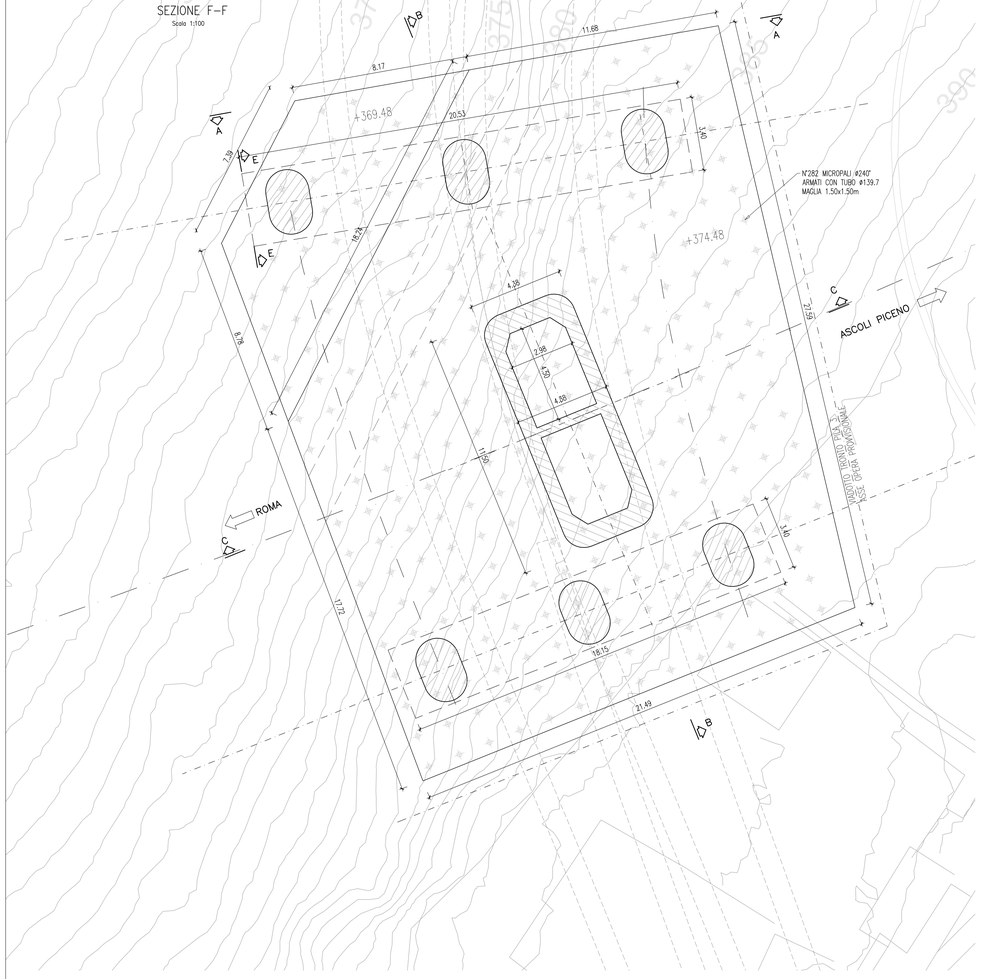

SEZIONE B-B
Scala 1:100

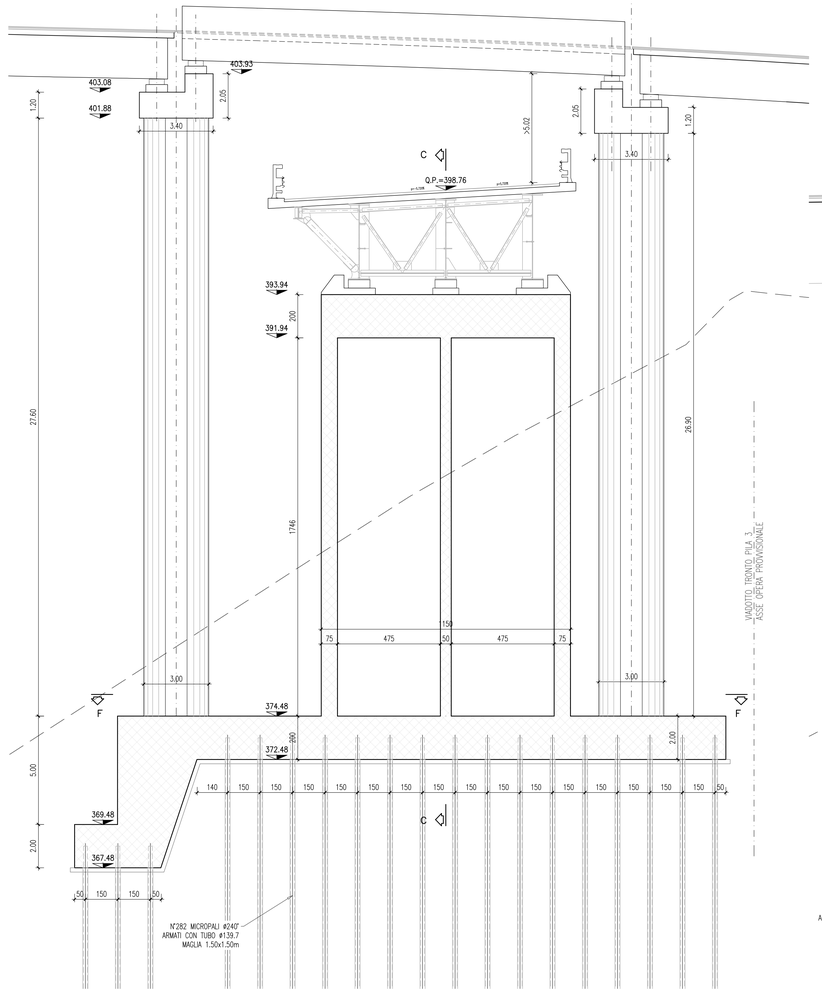

SEZIONE C-C
Scala 1:100

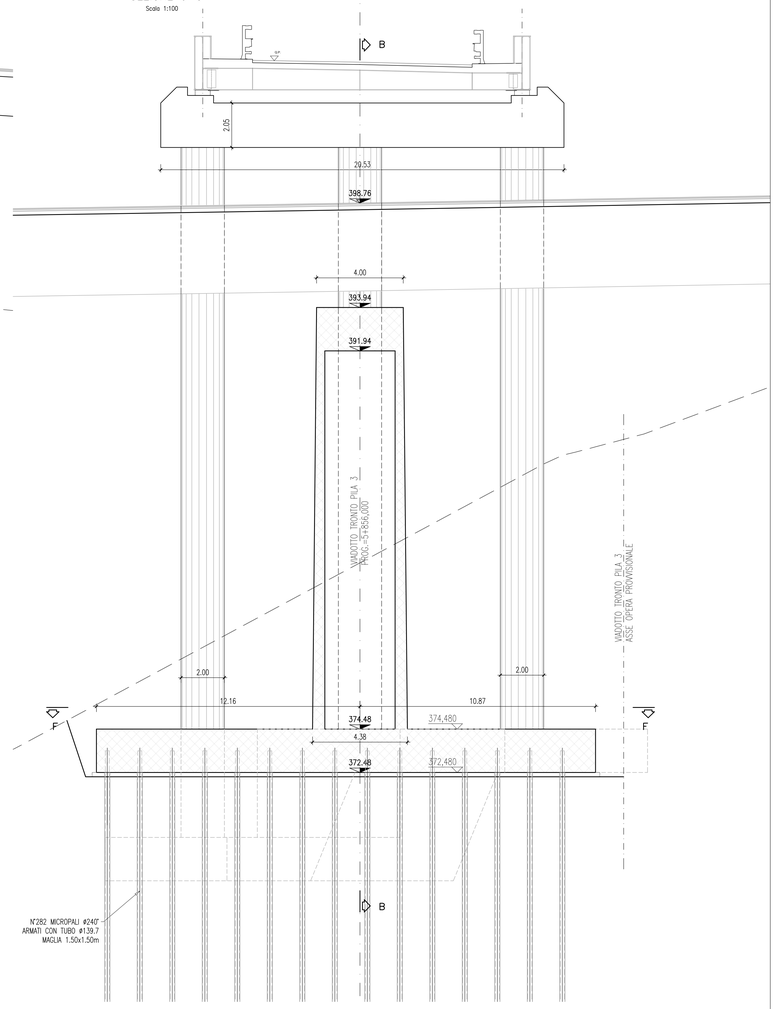

SEZIONE A-A
Scala 1:100

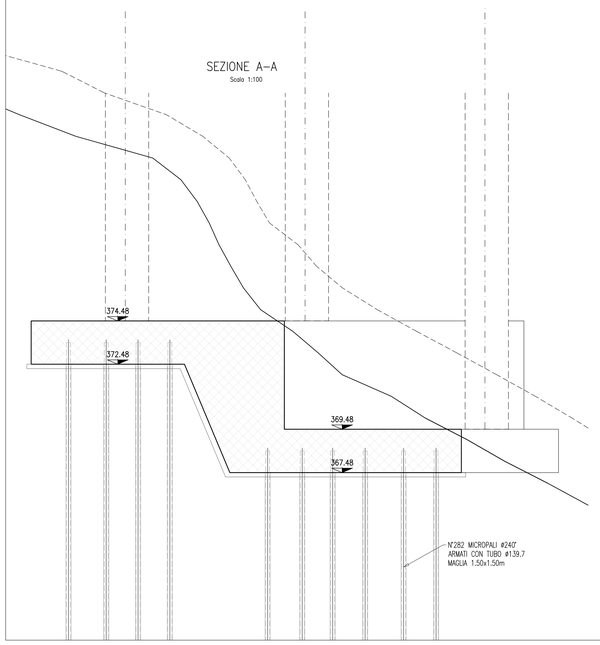

CAPITELLO SEZIONE E-E
SCALA 1:50

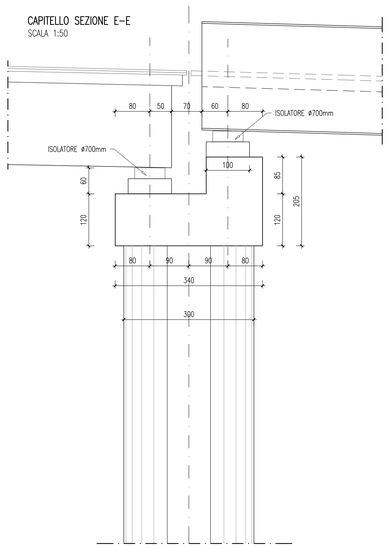

CAPITELLO SEZIONE G-G
SCALA 1:50

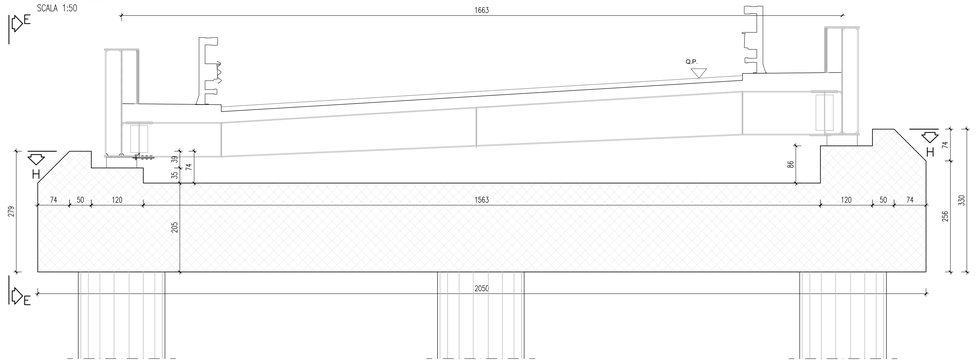

CAPITELLO SEZIONE H-H
SCALA 1:50

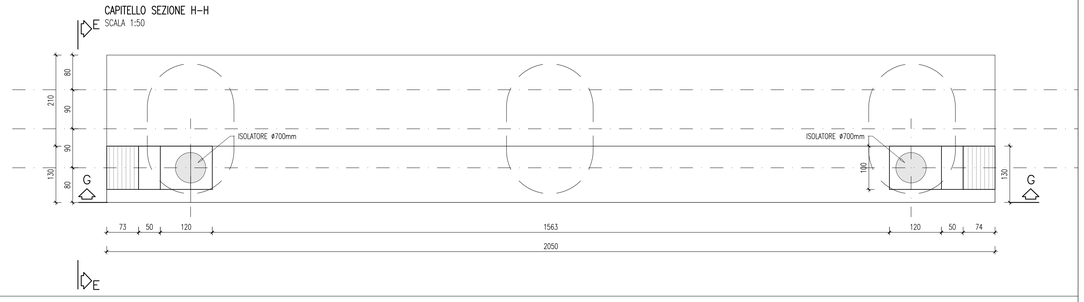

anas
GRUPPO FS ITALIANE

Direzione Progettazione e Realizzazione Lavori

S.S. N. 4 "SALARIA"
ADEGUAMENTO DEL TRATTO TRISUNGO-ACQUASANTA TERME.
TRATTO GALLERIA VALGARIZIA - ACQUASANTA TERME. LOTTO 2 DAL KM 155+400 AL KM 159+000 (EX AN6)

PROGETTO DEFINITIVO — COD. AN257

PROGETTAZIONE: ATI SINTAGMA - GP INGEGNERIA - ENGEKO - GDG - ICARIA

IL RESPONSABILE DELL'INTEGRAZIONE DELLE PRESTAZIONI SPECIALISTICHE:
Dott. Ing. Nando Granieri
Ordine degli Ingegneri della Prov. di Perugia n° A351

IL PROGETTISTA:
Emiliano Moscatelli
Ordine degli Ingegneri della Prov. di Roma n° A20752

IL GEOLOGO:
Dott. Geol. Giorgio Cerquiglini
Ordine del Geologi della Regione Umbria n°108

IL COORDINATORE PER LA SICUREZZA IN FASE DI PROGETTAZIONE:
Dott. Ing. Marco Abram
Ordine degli Ingegneri della Prov. di Perugia n° A2808

IL RESPONSABILE DI PROGETTO
Pianificatore Territoriale Marco Colazza

IL R.U.P.
Dott. Ing. Vincenzo Catone

PROTOCOLLO | DATA

IL GRUPPO DI PROGETTAZIONE:

MANDATARIA: SINTAGMA
Dott. Ing. N.Granieri, Dott. Ing. V.Truffini, Dott. Ing. L.Bruno, Dott. Arch. L.Bracchini, Dott. Ing. E.Bartoloccci, Dott. Ing. L.Casavecchia, Dott. Geol. G.Cerquiglini, Dott. Ing. F.Ambrosino, Dott. Ing. M.Fabbri, Dott.Arch. C.Presciutti, Dott. Agr. F.Berti Nulli, Geom. S.Scopetta, Geom. M.Zuccoini

MANDANTI: GP INGEGNERIA
Dott. Ing. G.Giuliucci, Dott. Ing. E.Moscatelli, Dott. Ing. L.Mannelli, Dott. Ing. A.Bella, Dott. Ing. G.Lucibello, Dott. Ing. M.Mannelli, Dott. Geol. M.Leonardi, Dott. Ing. G.Parente

ENGEKO — Dott. Ing. C.Muller

GDG GEOLOGI ASSOCIATI — Dott. Ing. D.Carlacchi, Dott. Ing. C.Comaroli, Dott. Ing. E.Loffredo, Dott. Ing. S.Sacconi

ICARIA — Società di Ingegneria: Dott. Ing. V.Rotaciani, Dott. Ing. F.Macchioni, Dott. Ing. G.Verni, Dott. Ing. V.Piunno, Dott. Ing. G.Puli

Dott. Ing. GIORGIO GIULIUCCI, ORDINE INGEGNERI PROVINCIA DI ROMA, n° A14055

OPERE D'ARTE MAGGIORI: VIADOTTI
VIADOTTO TRONTO
Carpenteria pila 3

CODICE PROGETTO	NOME FILE	REVISIONE	SCALA:
PROGETTO: DPAN257 — LIV. PROG.: D — ANNO: 22	CODICE ELAB.: T00VI02STRCP06	A	1:50

REV.	DESCRIZIONE	DATA	REDATTO	VERIFICATO	APPROVATO
A	Emissione	mag-22	C.Muller	C.Muller	G.Giuliucci