



SEZIONE LONGITUDINALE COSTRUZIONE TRAVE CENTRALE

SV. IN ASSE TRACCIATO
SCALA 1:500

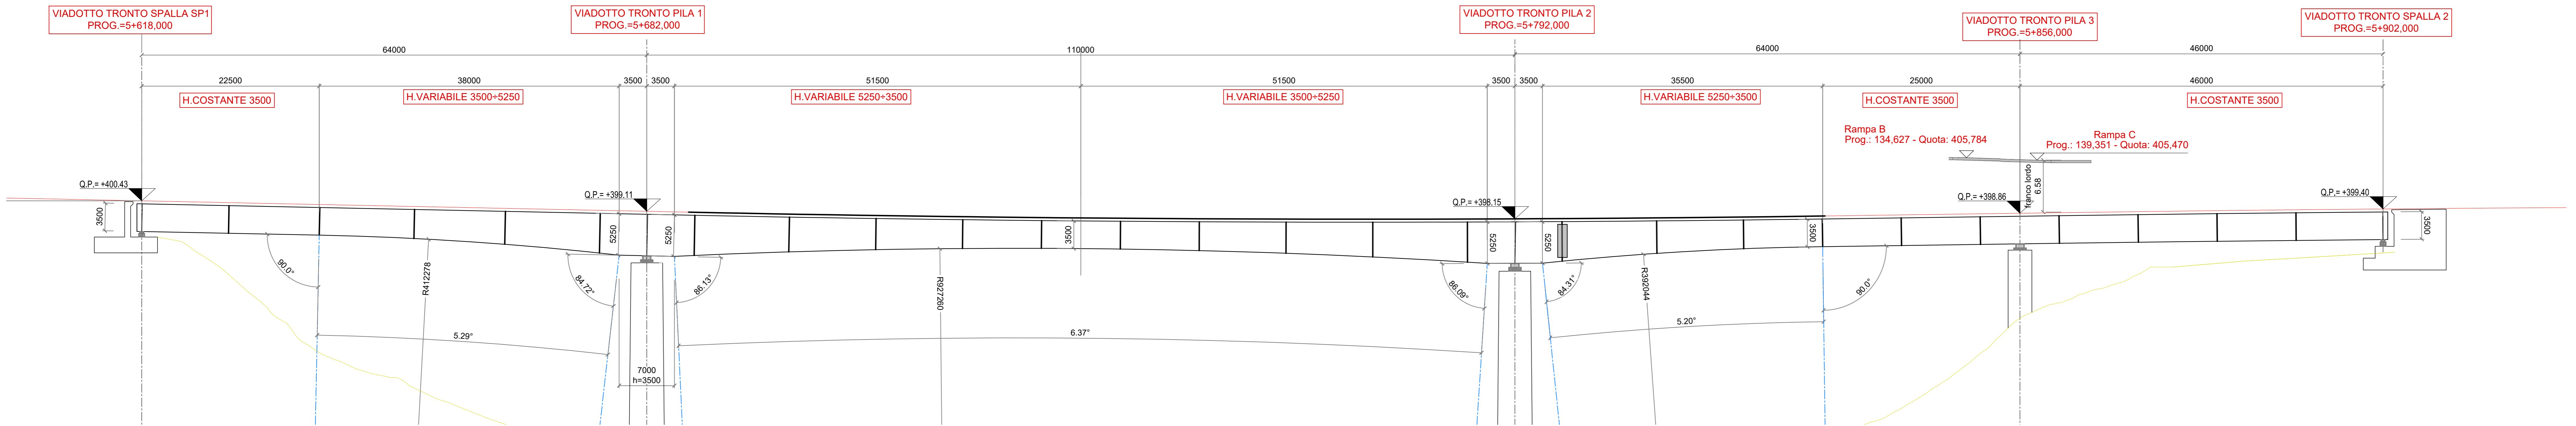


PIANTA TRACCIAMENTO STRUTTURA METALLICA

SCALA 1:200

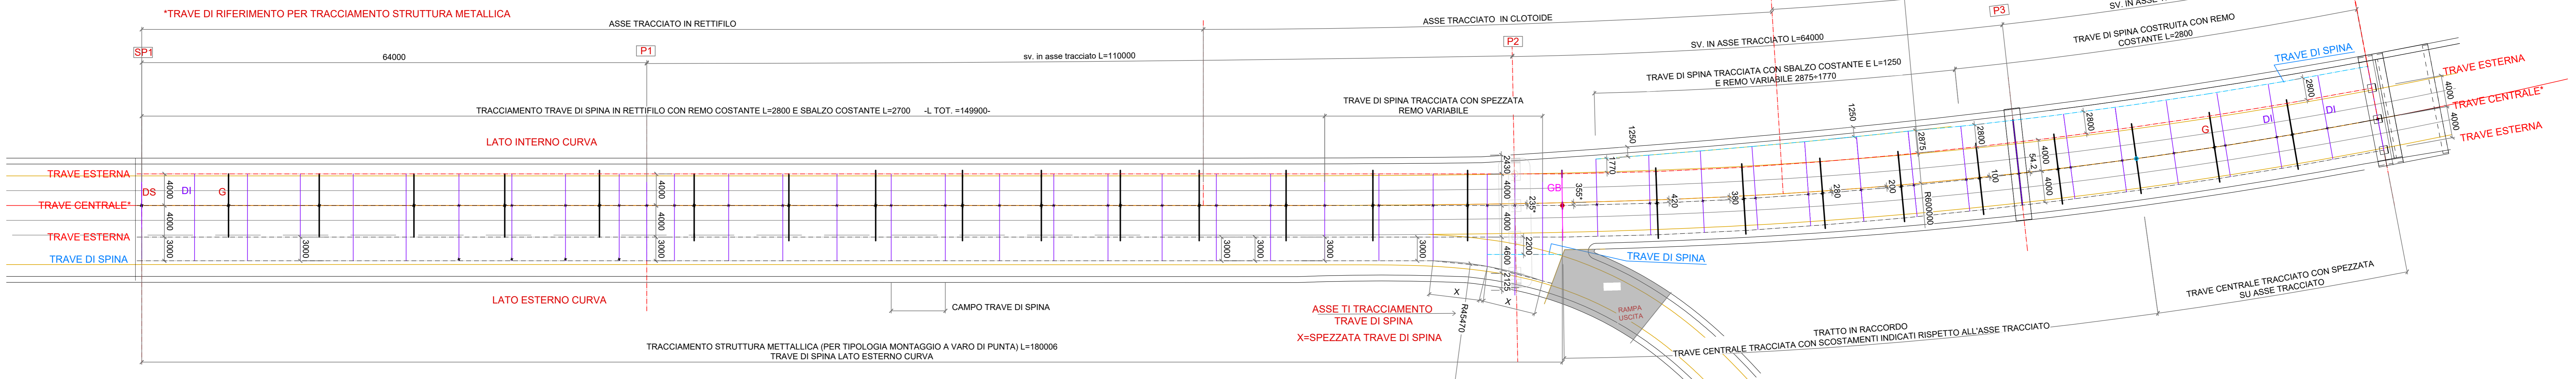


SEZIONE TRASVERSALE SP1-+P2

GRAFICAMENTE RAPPRESENTATO H=3500
SCALA 1:50

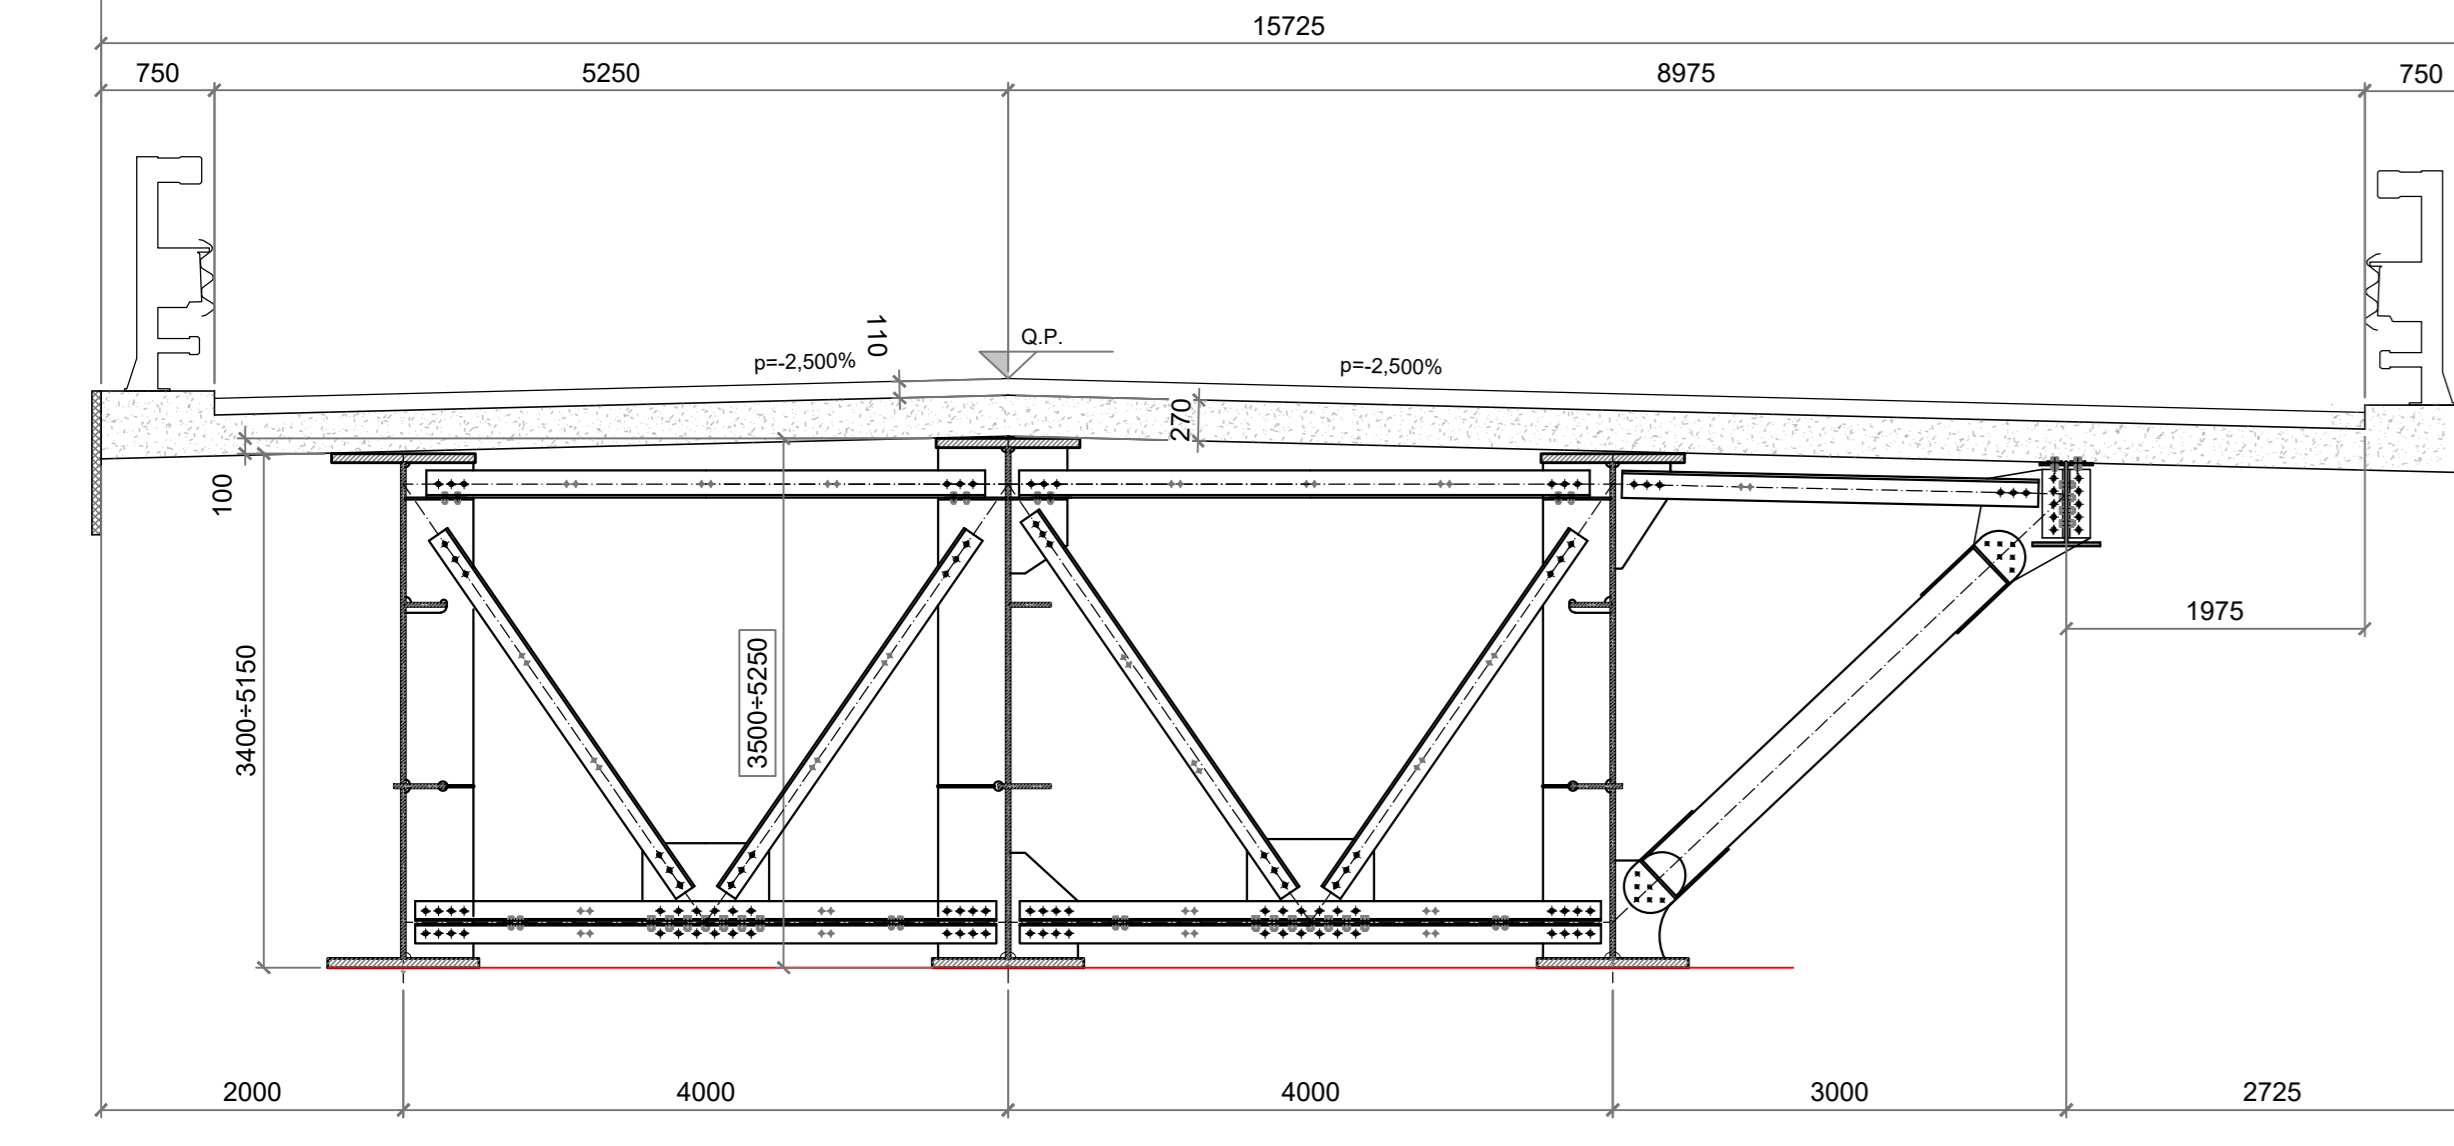


SEZIONE TRASVERSALE SP1-+P2

GRAFICAMENTE RAPPRESENTATO H=5250
SCALA 1:50

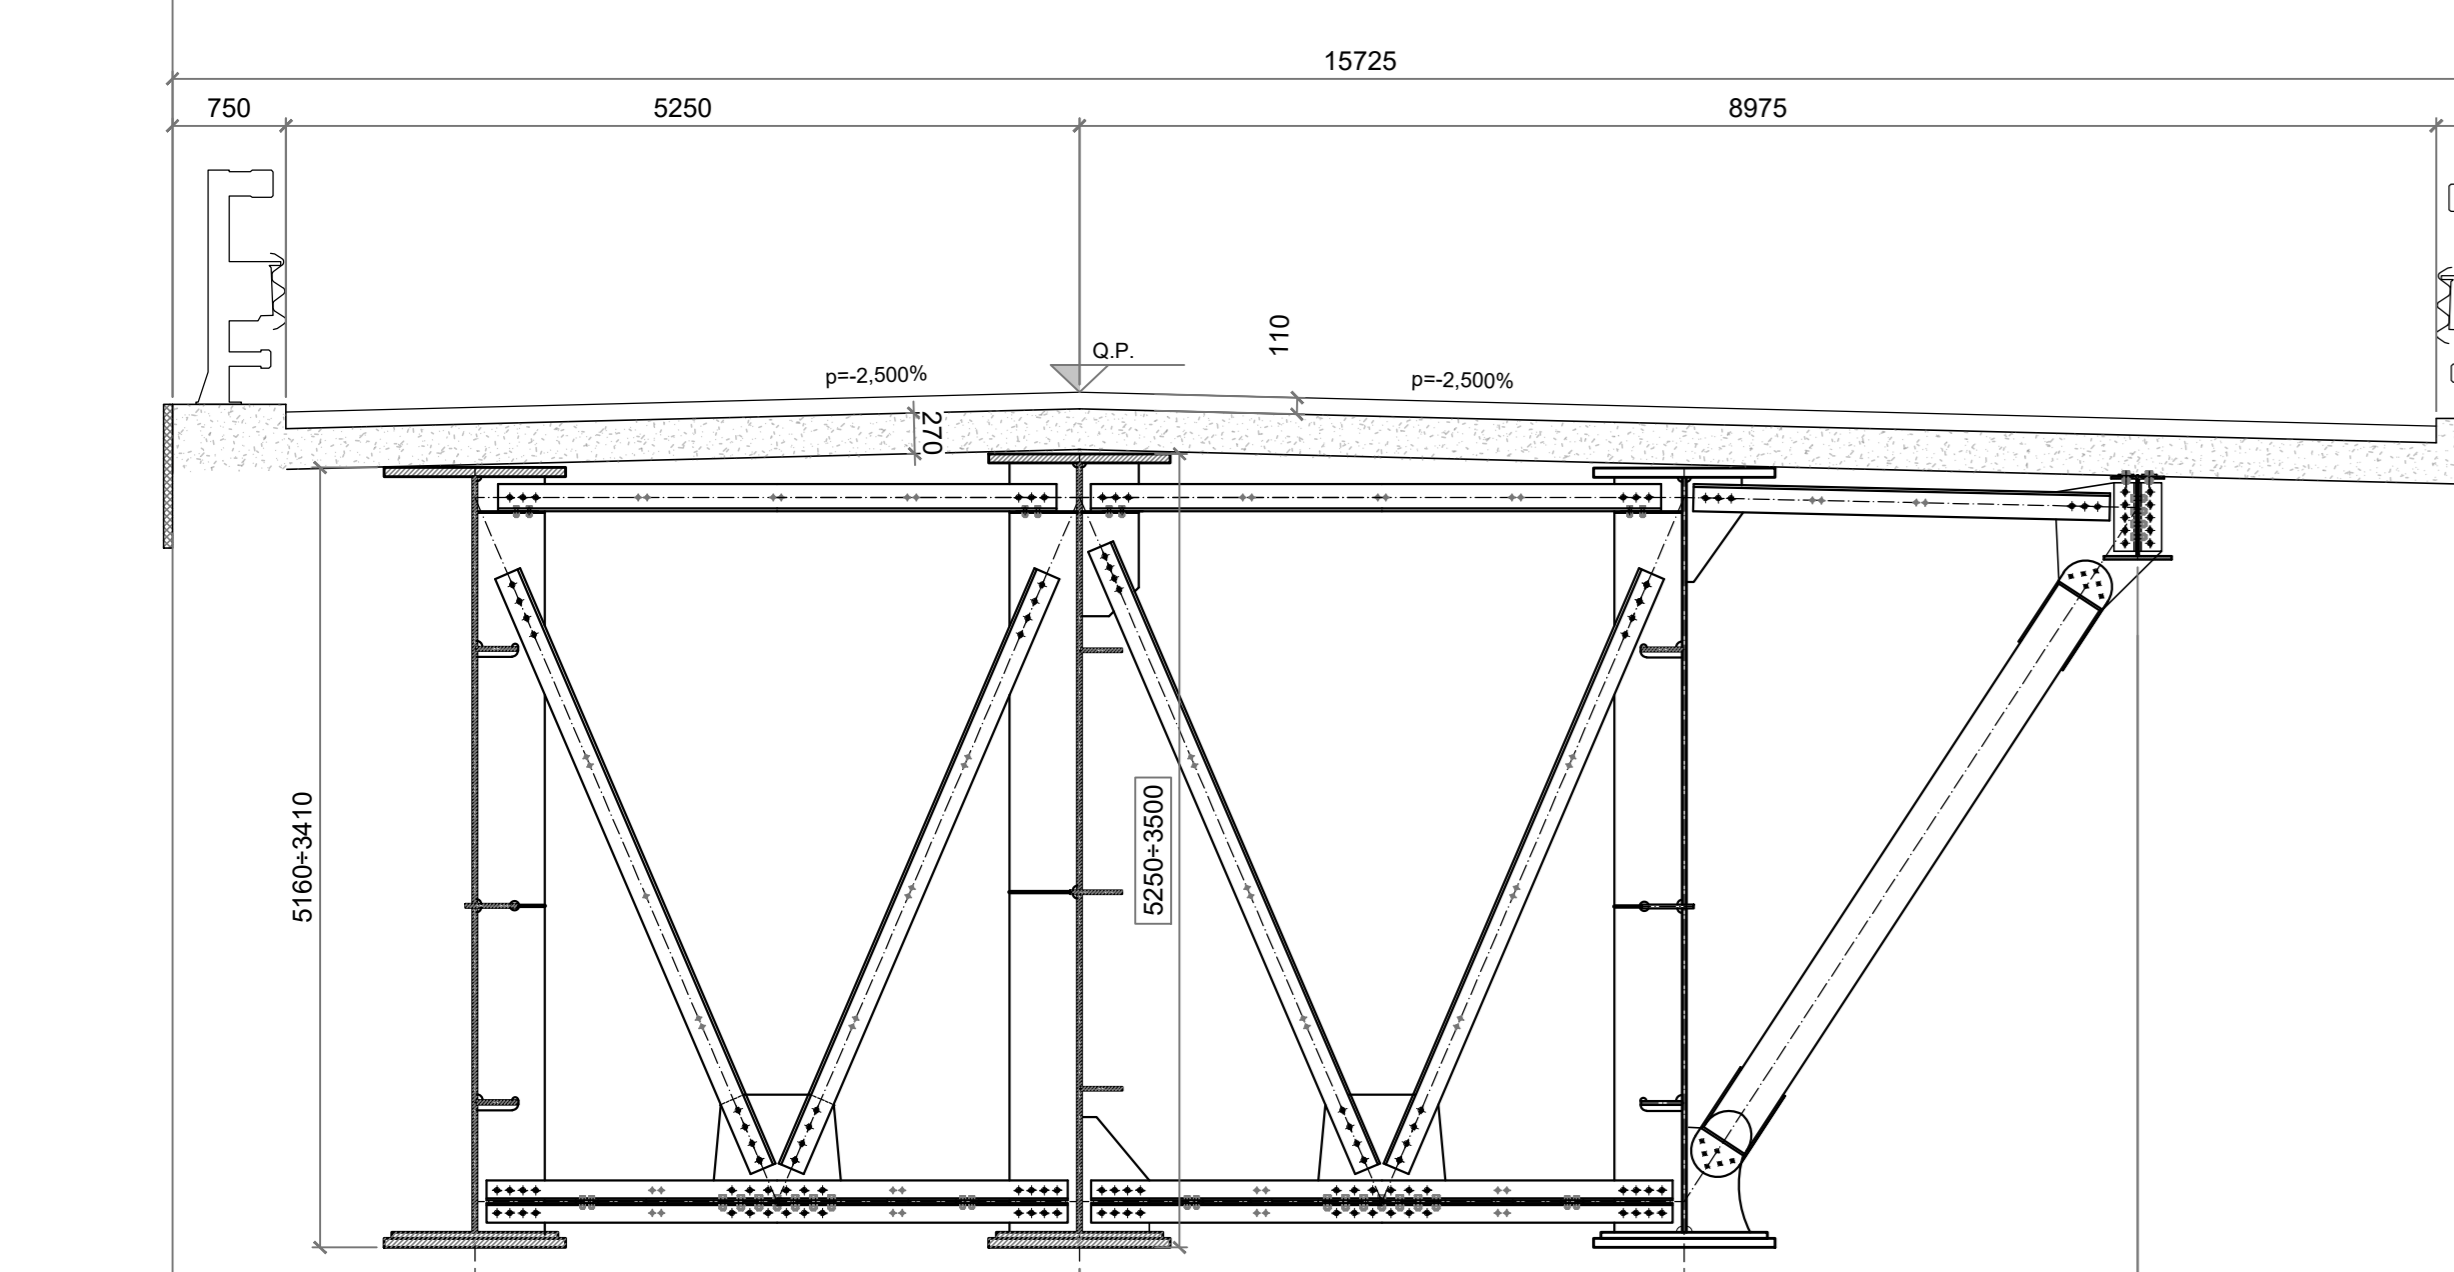


SEZIONE TRASVERSALE PILA P2

SCALA 1:50

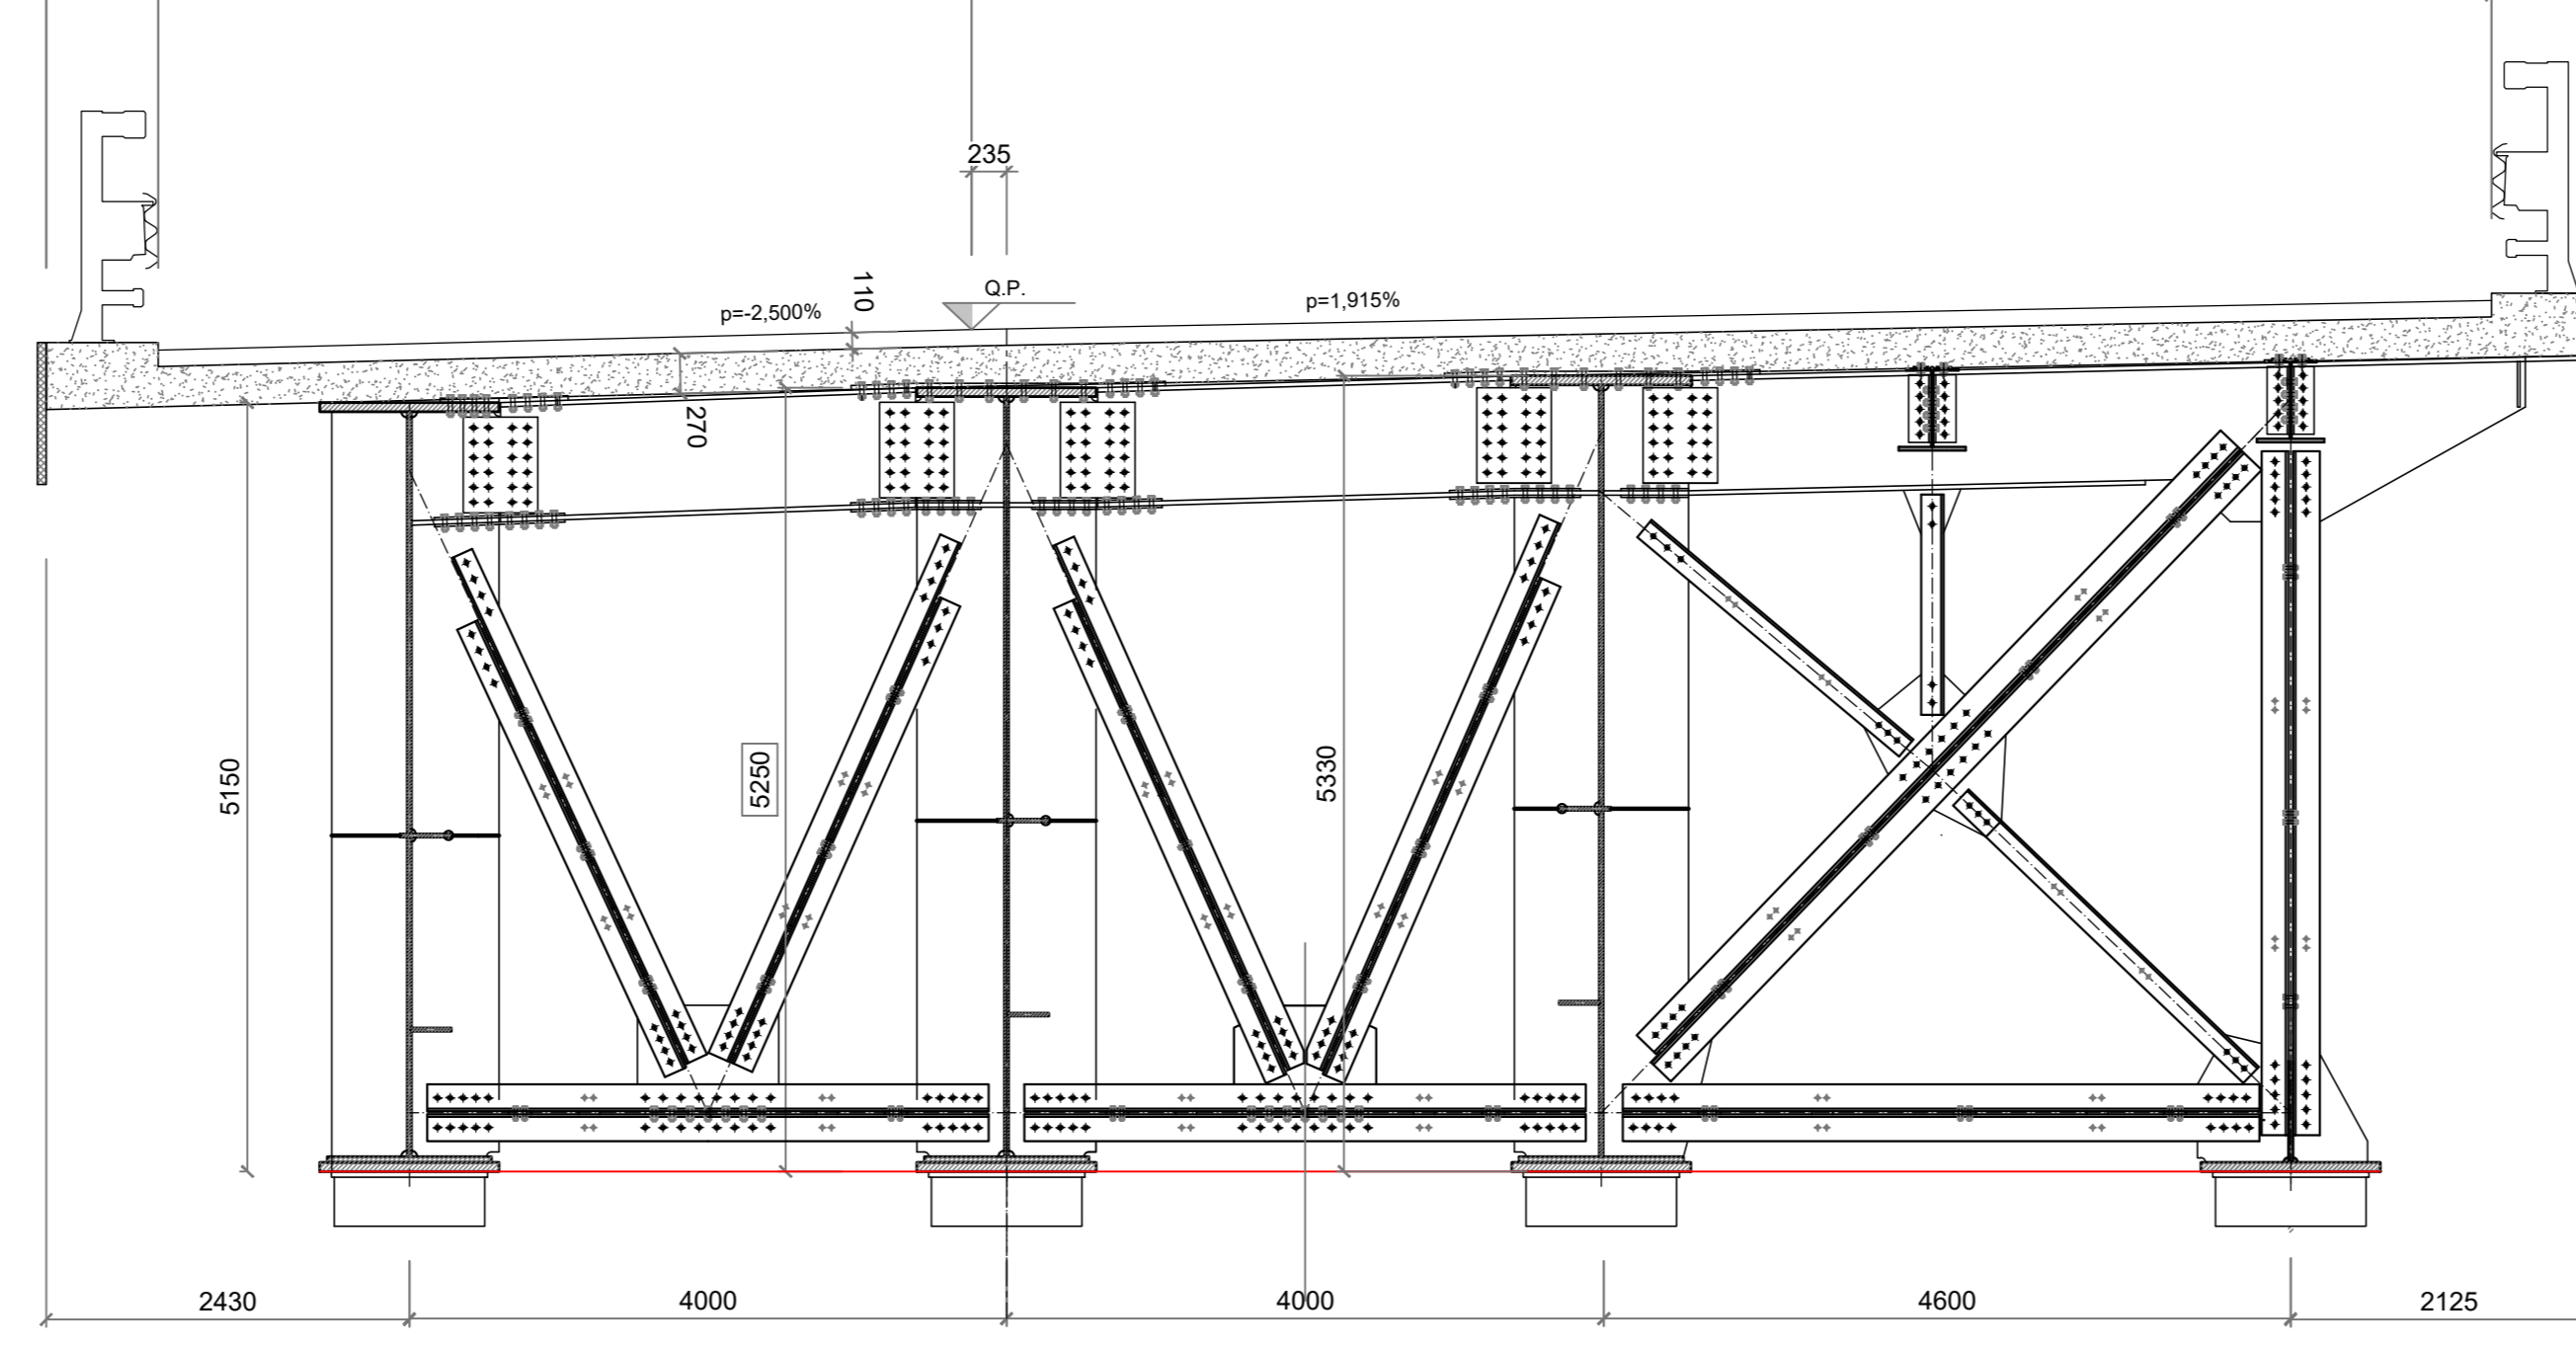

SEZIONE TRASVERSALE P3-+SP2

GRAFICAMENTE RAPPRESENTATO H=3500
SCALA 1:50

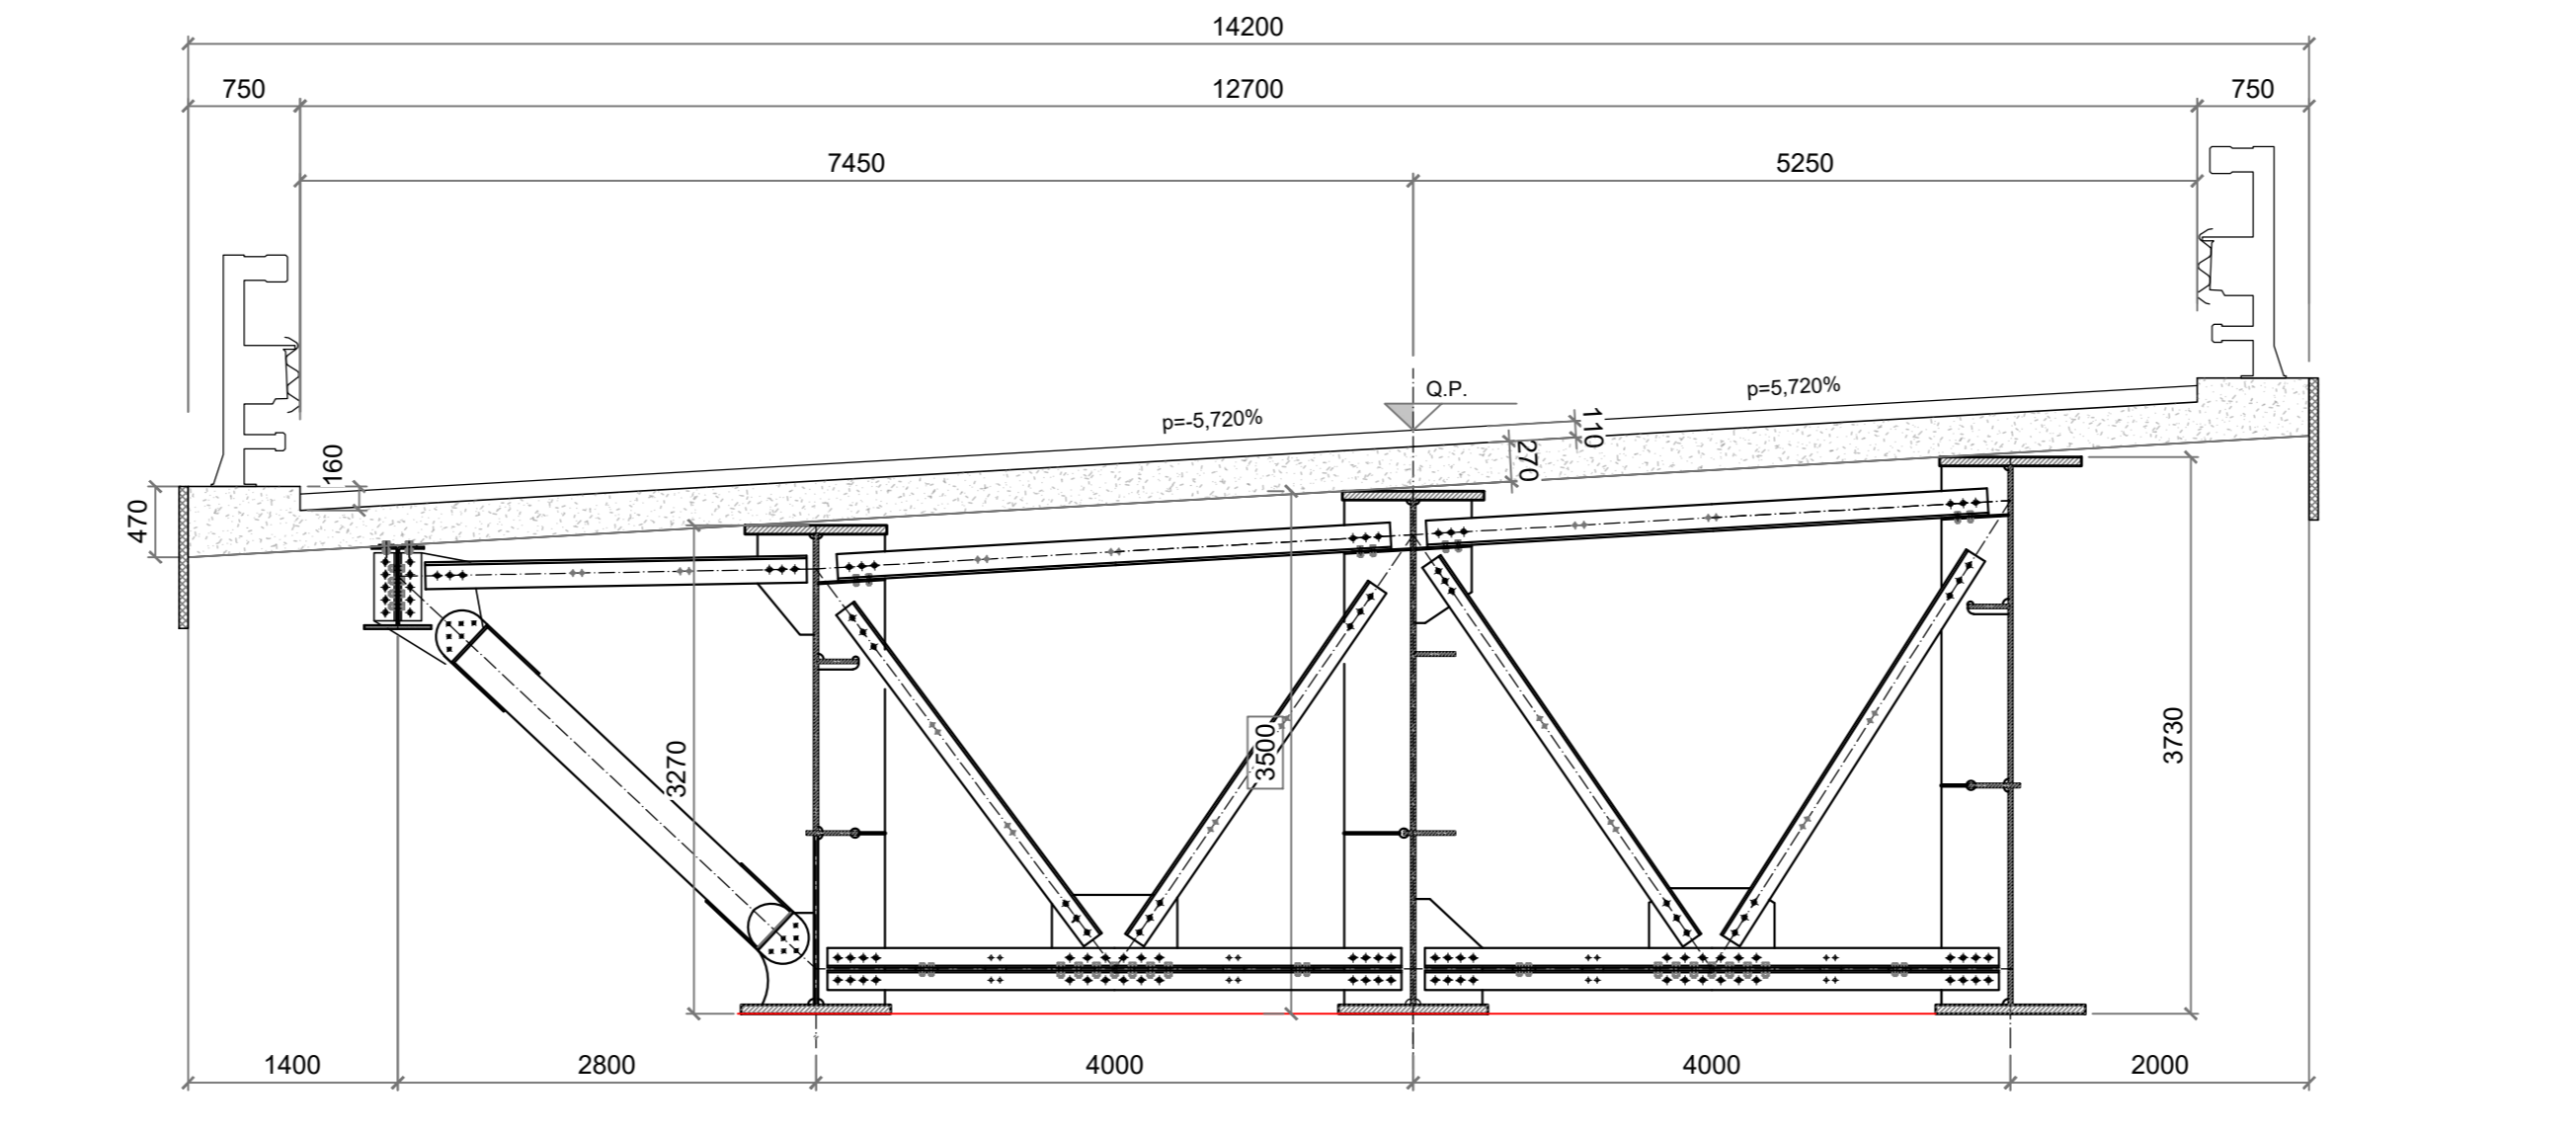

LEGENDA PIANTE DI TRACCIAMENTO

- ASSE DIAFRAMMI
- ASSE GIUNTI SALDATI
- ASSE GIUNTI BULLONATI
- ASSE TRAVI PRINCIPALI
- ASSE TRAVI DI SPINA
- ASSE TRACCIATO
- ASSI PILA/SPALLA

NOTE GENERALI
 1) LE DIMENSIONI INDICATE NELLE PIANTE E SEZIONI SONO IN ASSE TRACCIATO E NON TENGONO CONTO DELL'EFFETTO DATO DALLA LIVELLETTA LONGITUDINALE (ricorrendo da progetto stradale in ultima revisione) E DELLA CONTROMONTA TUTTI QUESTI ELEMENTI DOVRANNO ESSERE COMPIUTAMENTE SVILUPPATI E VERIFICATI NELL'AMBITO DELLA STESURA DEI DISegni COSTRUTTIVI DI OFFICINA.
 2) ACCESSO ALLA PASSERELLA DI ISPEZIONE DA SPALLA MEDIANTE SCALA DI SERVIZIO A DISPOSIZIONE DELLE SQUADRE DI INTERVENTO
 3) SOLLEVAMENTO PER MANUTENZIONE, APPROCCI DA EFFETTUARSI A TRAFFICO INTERDETTO E CON VELOCITA' DEL VENTO INFERIORE A 10m/s. SOLLEVAMENTO PER ALLINEAMENTO SINGOLO DI PILA/SPALLA ACCETTABILE FINO A 40mm.

sanas
GRUPPO FS ITALIANE

Direzione Progettazione e Realizzazione Lavori

S.S. N. 4 "SALARIA"
ADEGUAMENTO DEL TRATTO TRISUNGO-ACQUASANTA TERME.
TRATTO GALLERIA VALGARIZIA - ACQUASANTA TERME. LOTTO 2 DAL
KM 155+400 AL KM 159+000 (EX AN6)

PROGETTO DEFINITIVO

COD. AN257

PROGETTAZIONE: ATI SINTAGMA - GP INGEGNERIA - ENGEKO - GDG - ICARIA

MANTAVATARIA:		MANTAVATARIA:	
Dot. Ing. N. Giorgi	Dot. Ing. G. Geronzi	Dot. Ing. V. Truffa	Dot. Ing. F. Geronzi
Dot. Ing. M. Scuderi	Dot. Ing. A. Scuderi	Dot. Ing. L. Scuderi	Dot. Ing. A. Scuderi
Dot. Ing. E. Scuderi	Dot. Ing. G. Scuderi	Dot. Ing. L. Scuderi	Dot. Ing. G. Scuderi
Dot. Ing. M. Scuderi	Dot. Ing. F. Scuderi	Dot. Ing. G. Scuderi	Dot. Ing. P. Scuderi
Dot. Ing. M. Scuderi	Dot. Ing. F. Scuderi	Dot. Ing. G. Scuderi	Dot. Ing. P. Scuderi

IL RESPONSABILE DEL PROGETTO
 Dott. Ing. Vincenzo Catione

PRODOTTORE
 DATA

OPERE D'ARTE MAGGIORI: VIADOTTI TRONTO
 Carpentaria Impalcato - Tracciamento

CODICE PROGETTO: **T01-V02-S1R-D03-A**

PROGETTO: **DPAN257 D 22** LIV. PROJ. ANNO: 2022

CODICE PLAN: **T01V02STRD103** REVISIONE: **A** SCALA: 1:200

A	Emissione	neg-22	C. Muller	C. Muller	G. Geronzi
REV.	DESCRIZIONE	DATA	REDATTO	VERIFICATO	APPROVATO