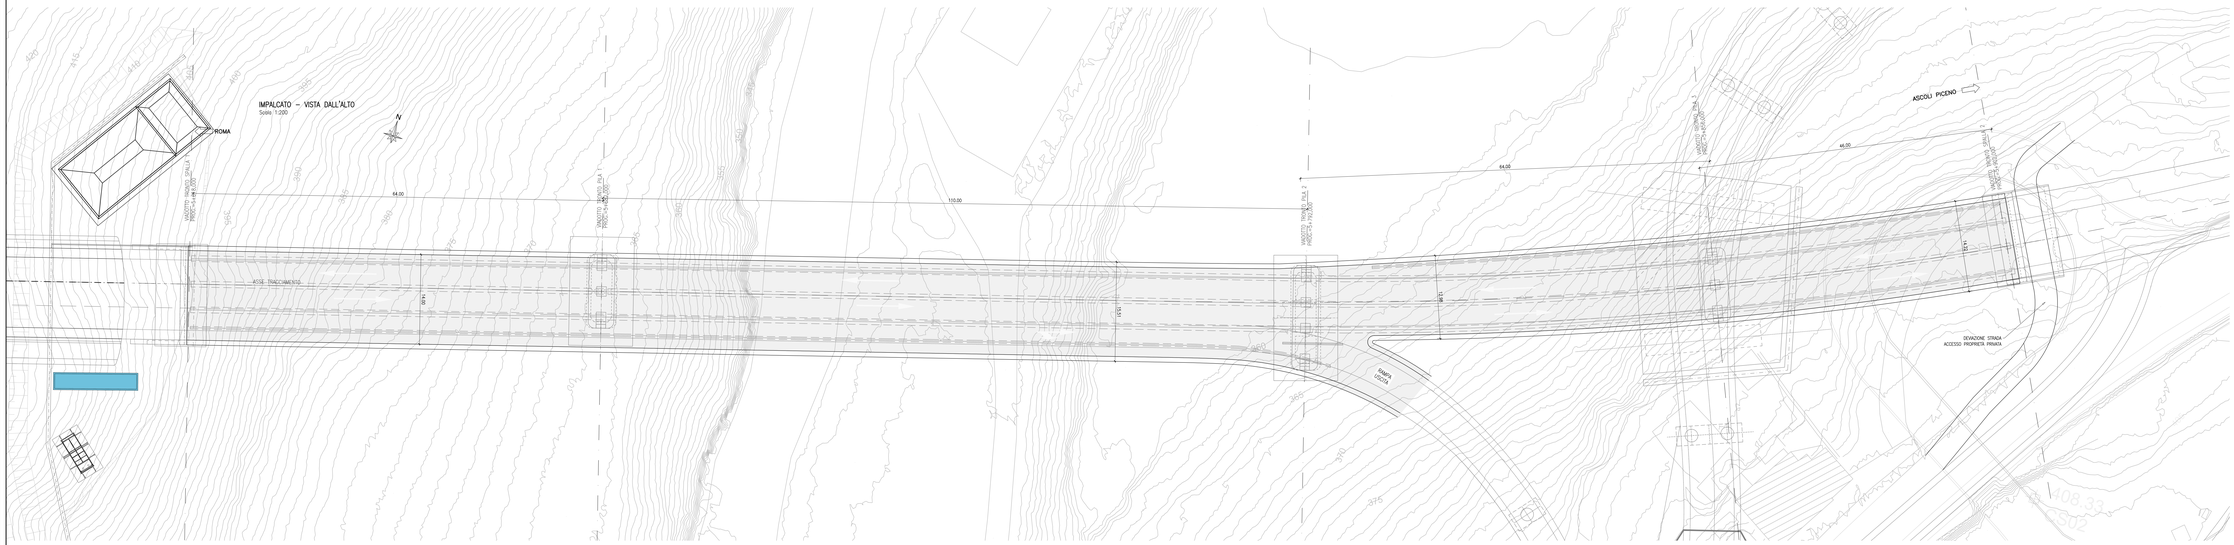

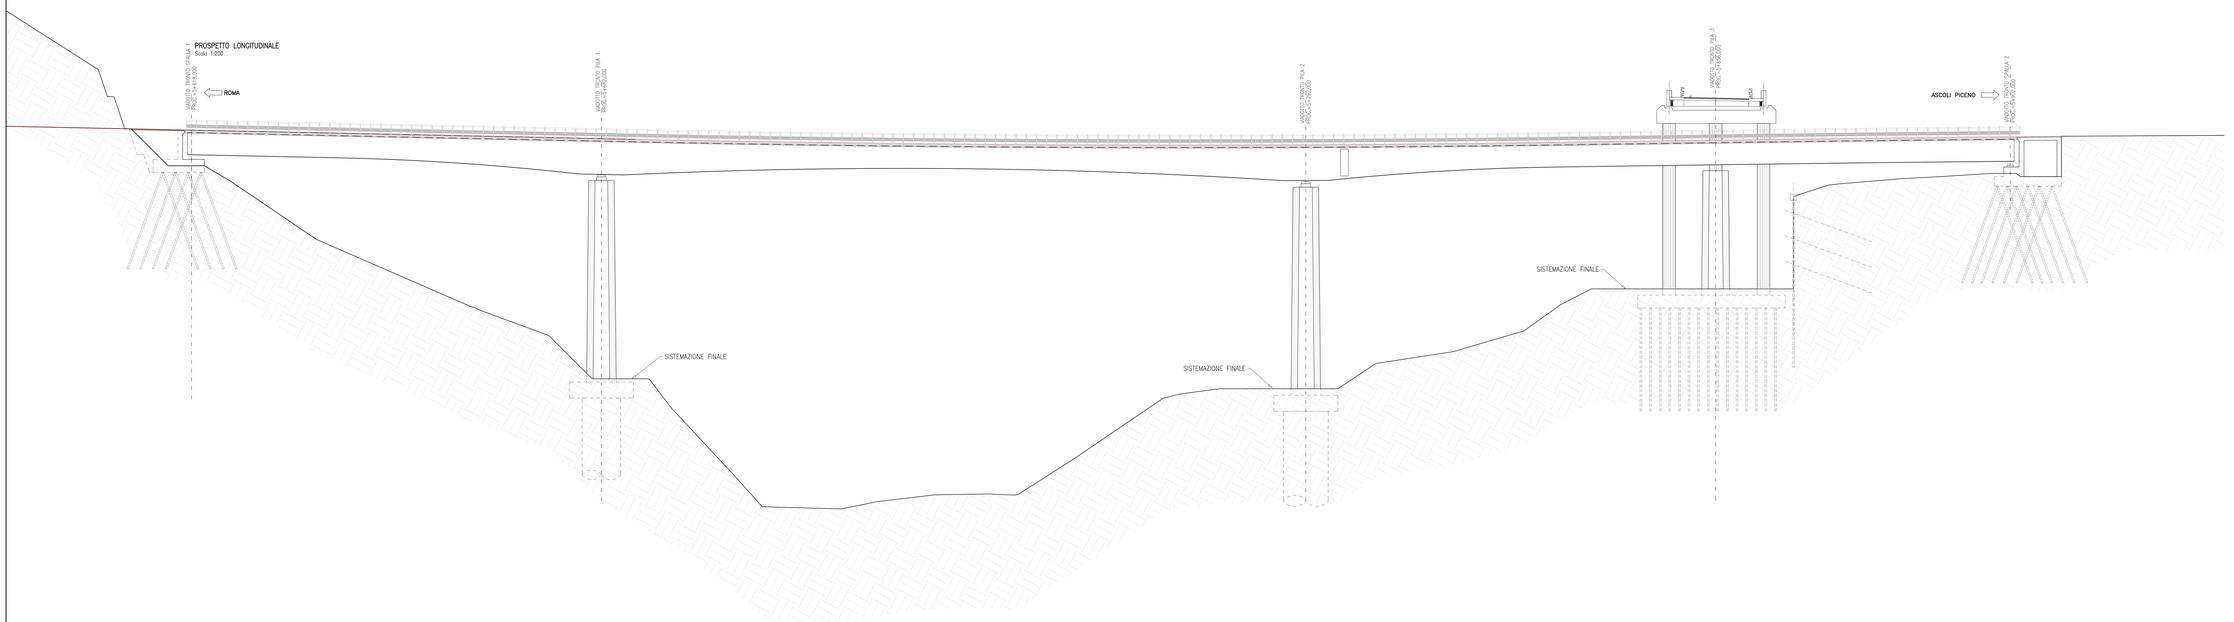

Sanas
GRUPPO FS ITALIANE

Direzione Progettazione e Realizzazione Lavori

S.S. N. 4 "SALARIA"

ADEGUAMENTO DEL TRATTO TRISUNGO-ACQUASANTA TERME. TRATTO GALLERIA VALGARIZIA - ACQUASANTA TERME. LOTTO 2 DAL KM 155+400 AL KM 159+000 (EX AN6)

PROGETTO DEFINITIVO — COD. AN257

PROGETTAZIONE: ATI SINTAGMA - GP INGEGNERIA - ENGEKO - GDG - ICARIA

IL RESPONSABILE DELL'INTEGRAZIONE DELLE PRESTAZIONI SPECIALISTICHE:
Dott. Ing. Nunzio Lacava
Ordine degli Ingegneri della Prov. di Perugia n° A351

IL PROGETTISTA:
Stefano Mescolotti
Ordine degli Ingegneri della Prov. di Roma n° A25752

IL GEOLOGO
Dott. Geol. Giorgio Carpaglini
Ordine dei Geologi della Regione Umbria n°108

IL COORDINATORE PER LA SICUREZZA IN FASE DI PROGETTAZIONE:
Dott. Ing. Marco Alesini
Ordine degli Ingegneri della Prov. di Perugia n° A2808

IL RESPONSABILE DI PROGETTO
Pianificatore Territoriale Marco Colasza

IL R.U.P.
Dott. Ing. Vincenzo Catone

PROTOCOLLO	DATA

IL GRUPPO DI PROGETTAZIONE:

MANDATARIA: SINTAGMA
Dott.Ing. N.Grimani
Dott.Ing. V. Truffini
Dott.Arch. A.Bracciano
Dott.Ing. L.Casavecchia
Dott.Geol. G.Campagnini
Dott.Ing. M.Fiorucci
Dott.Ing. M.Aversa
Dott.Arch. C.Pinarelli
Dott.Ing. M.Bonamici
Dott.Ing. G.Scopetta
Geom. M.Zucconi

MANDANTI:
GP INGEGNERIA
Dott.Ing. D.Gostoni
Dott.Ing. F.Mancinelli
Dott.Ing. A.Bella
Dott.Ing. G.Cassella
Dott.Arch. S.Lucente
Dott.Ing. D.Fiorelli
ENGEKO
Dott.Ing. G.Collesante
Dott.Ing. C.Corsaro
Dott.Ing. E.Lofrano
Dott.Ing. S.Bencivenni
engelco
Dott. Ing. C.Muller
GDG
Dott. Ing. V.Ranzoni
Dott. Ing. F.Bacchiocchi
Dott. Ing. O.Vitiello
Dott. Ing. M.Lupi
Dott. Ing. G.Puglia

DIS. NEGOZIATO
ORDINE DEGLI INGEGNERI
PROVINCIA DI PERUGIA
A351

OPERE D'ARTE MAGGIORI: VIADOTTI
VIADOTTO TRONTO
Pianta e prospetto dell'opera

CODICE PROGETTO	NOME FILE	REVISIONE	SCALA:
PROGETTO: DPAN257 — LIV. PROG.: D — ANNO: 22	T00VI02STRPI01	A	1:200 - 1:100

REV.	DESCRIZIONE	DATA	REDATTO	VERIFICATO	APPROVATO
A	Emissione	may-22	C.Muller	C.Muller	G.Galassi