


← ASCOLI PICENO

ROMA →

VIADOTTO RAMPA B  
SCALA 1:200  
PROFILO LONGITUDINALE

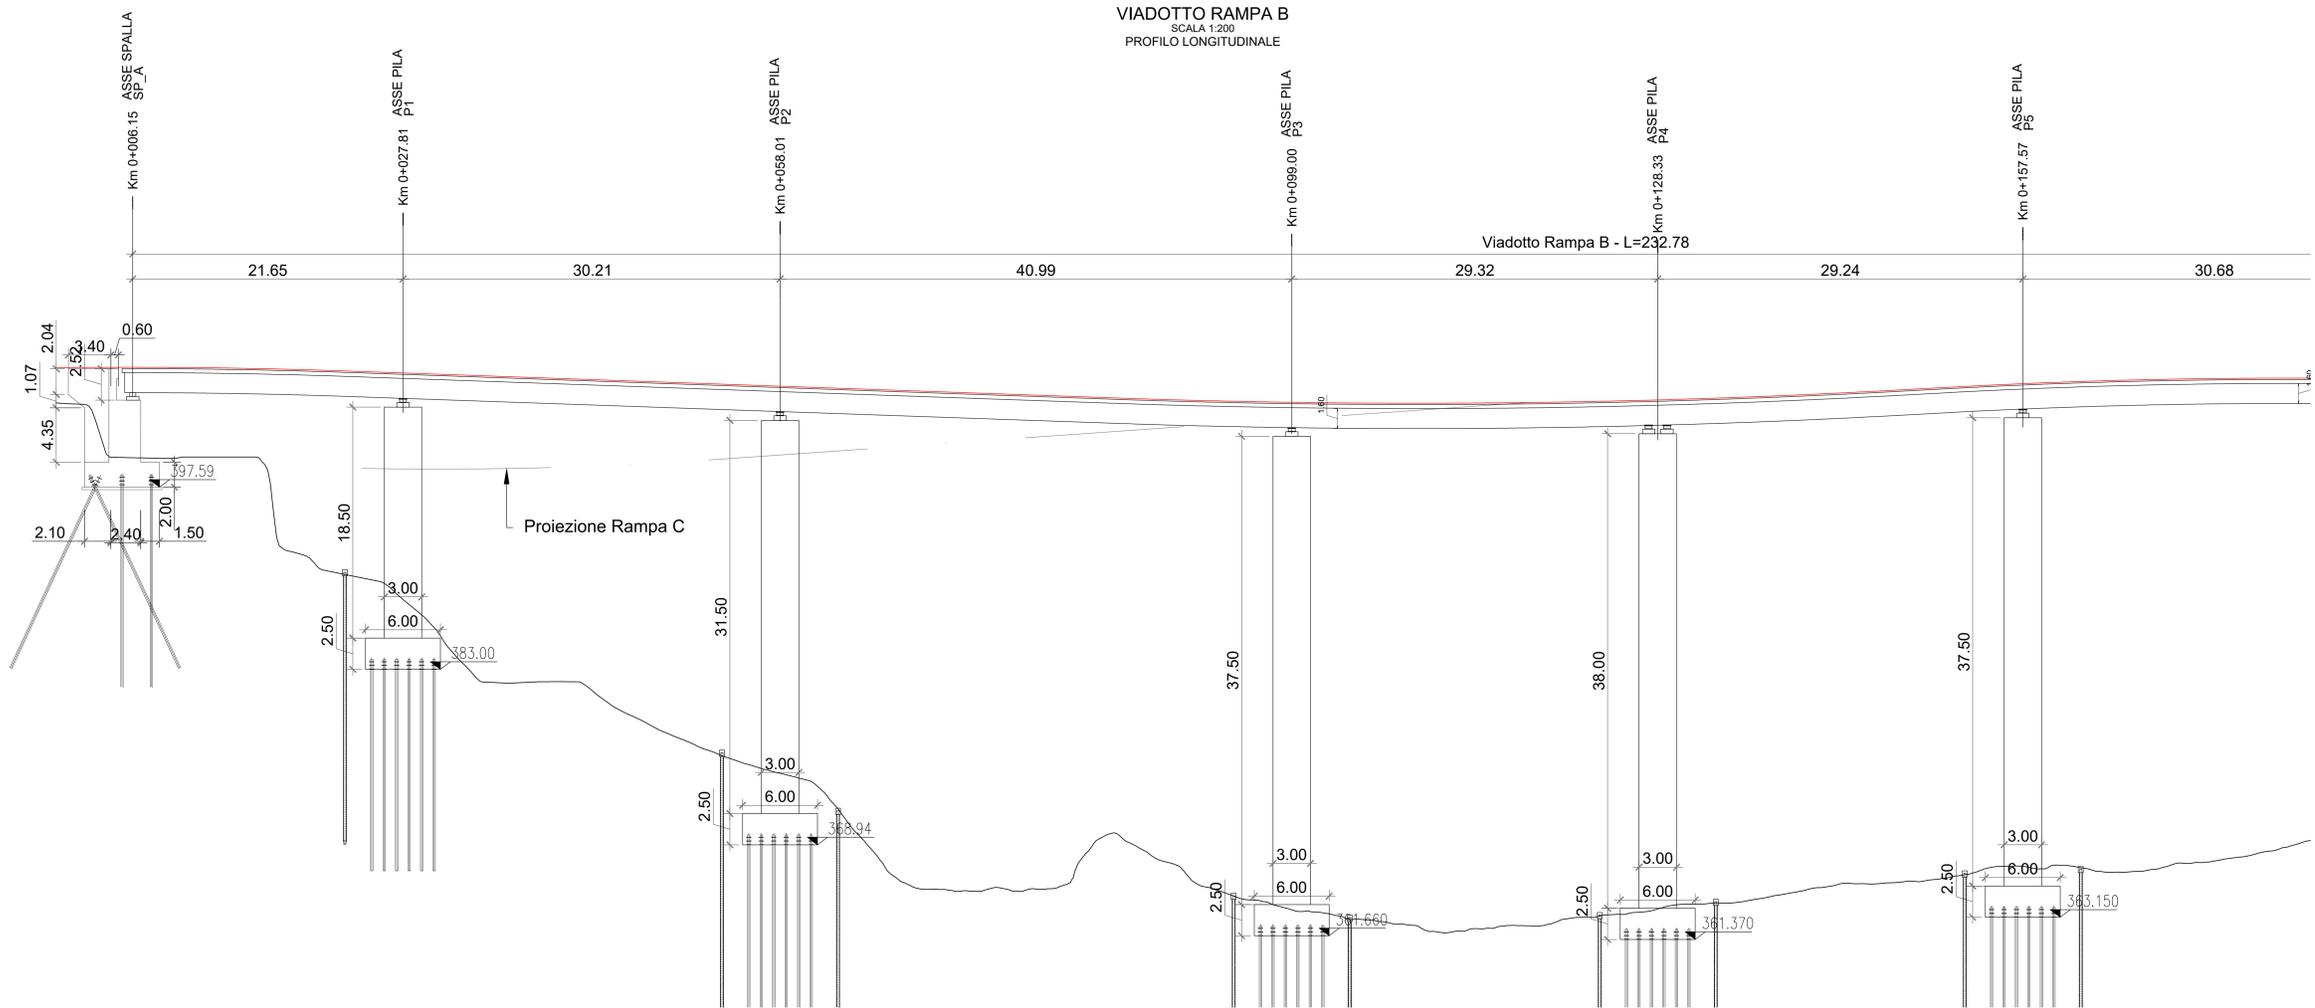

**Sanas**  
GRUPPO FS ITALIANE

Direzione Progettazione e Realizzazione Lavori

**S.S. N. 4 "SALARIA"**  
ADEGUAMENTO DEL TRATTO TRISUNGO-ACQUASANTA TERME.  
TRATTO GALLERIA VALGARIZIA - ACQUASANTA TERME. LOTTO 2 DAL  
KM 155+400 AL KM 159+000 (EX AN6)

PROGETTO DEFINITIVO COD. AN257

PROGETTAZIONE: ATI SINTAGMA - GP INGEGNERIA - ENGEKO - GDG - ICARIA

IL RESPONSABILE DELL'INTEGRAZIONE DELLE PRESTAZIONI SPECIALISTICHE: Dott. Ing. Nando Granelli  
IL GRUPPO DI PROGETTAZIONE: MANDATARIO: **GP Ingegneria**  
IL PROGETTISTA: **Sintagma**  
Emiliano Molazzoli  
Ordine degli Ingegneri della Prov. di Roma n° A20752  
IL GEOLOGO:  
Dott. Geol. Giorgio Compagnini  
Ordine dei Geologi della Regione Umbria n° 108  
IL COORDINATORE PER LA SICUREZZA IN FASE DI PROGETTAZIONE:  
Dott. Ing. Marco Abram  
Ordine degli Ingegneri della Prov. di Perugia n° A3808  
IL RESPONSABILE DI PROGETTO  
Planificazione Territoriale Marco Colazza  
R.I.U.P.  
Dott. Ing. Vincenzo Catone

PROTOCOLLO DATA

OPERE D'ARTE MAGGIORI: VIADOTTI  
VIADOTTO SVINCOLO ACQUASANTA TERME - Rampa B-C  
Pianta, sezione longitudinale e trasversale dell'opera - Tav. 1/3

|              |       |           |               |
|--------------|-------|-----------|---------------|
| PROGETTO     | DATA  | REVISIONE | SCALA         |
| D P AN 2 5 7 | D 2 2 | A         | 1:200 - 1:100 |

|      |             |        |          |              |           |
|------|-------------|--------|----------|--------------|-----------|
| REV. | DESCRIZIONE | DATA   | REDATTO  | VERIFICATO   | APPROVATO |
| A    | Emissione   | mag-22 | M.Masini | E.Maccheroni | G.Oubazov |