


← ROMA

ASCOLI PICENO →

VIADOTTO RAMPA E  
SCALA 1:200  
PROFILO LONGITUDINALE

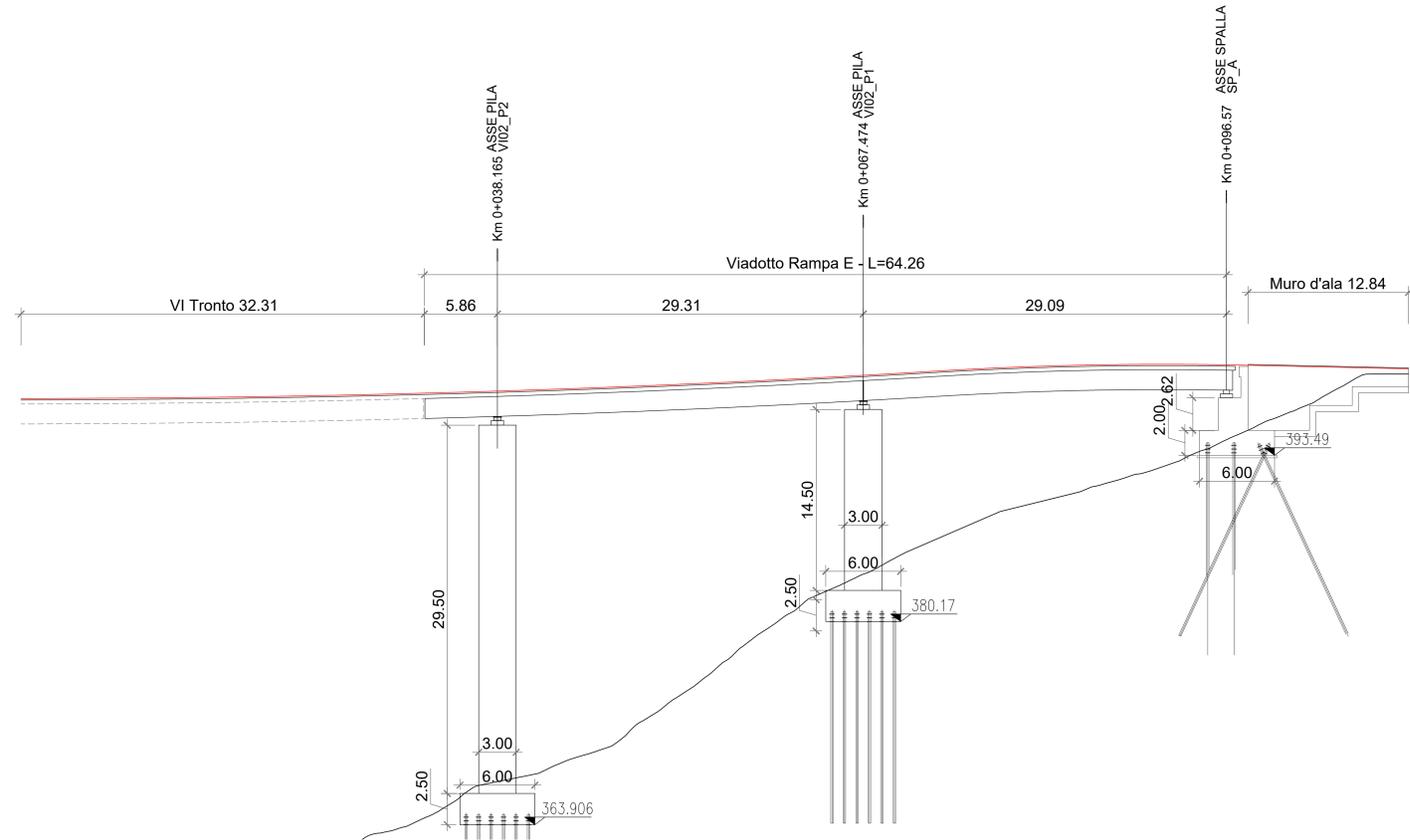

**Sanas**  
GRUPPO FS ITALIANE

Direzione Progettazione e Realizzazione Lavori

**S.S. N. 4 "SALARIA"**  
ADEGUAMENTO DEL TRATTO TRISUNGO-ACQUASANTA TERME.  
TRATTO GALLERIA VALGARIZIA - ACQUASANTA TERME. LOTTO 2 DAL  
KM 155+400 AL KM 159+000 (EX AN6)

PROGETTO DEFINITIVO COD. AN257

PROGETTAZIONE: ATI SINTAGMA - GP INGEGNERIA - ENGENKO - GDG - ICARIA

IL RESPONSABILE DELL'INTEGRAZIONE DELLE PRESTAZIONI SPECIALISTICHE: Dott. Ing. Nando Granelli

IL GRUPPO DI PROGETTAZIONE: MANDATARIA: **Sintagma**, **GP Ingegneria**, **Engenko**, **ICARIA**

IL PROGETTISTA: Emanuela Molazzoli, Ordine degli Ingegneri della Prov. di Roma n° A20752

IL GEOLOGO: Dott. Geol. Giorgio Cembalini, Ordine dei Geologi della Regione Umbria n°108

IL COORDINATORE PER LA SICUREZZA IN FASE DI PROGETTAZIONE: Dott. Ing. Marco Abram, Ordine degli Ingegneri della Prov. di Perugia n° A2026

IL RESPONSABILE DI PROGETTO: Pianificazione Territoriale Marco Colazza

IL R.U.P.: Dott. Ing. Vincenzo Catone

OPERE D'ARTE MAGGIORI: VIADOTTI  
VIADOTTO SVINCOLO ACQUASANTA TERME - Rampa E  
Pianta, sezione longitudinale e trasversale dell'opera

PROGETTO	DATA	REVISIONE	SCALA:
DPIAN257	D 22	A	1:200 - 1:100

REV.	DESCRIZIONE	DATA	REDATTO	VERIFICATO	APPROVATO
A	Emissione	mag-22	M.Masolo	E.Macrotti	G.Gubozzi