

**SCHEMA DATI DI TRACCIAMENTO**

V0	2390358.539 4737261.920
V1	2390353.867 4737194.680
V2	2390276.151 4737069.750
V3	2390137.215 4736994.870

**V2**

N 1.000  
 A 76.000  
 Sv 26.284  
 AngF 3  
 m 0.131  
 TI 17.526  
 Tc 8.764

**C0**

R 219.750  
 Ac 13  
 Tam 24.096  
 Sv 48.000  
 Fr 1.309  
 Co 47.905

**V2**


N 1.000  
 A 100.100  
 Sv 21.603  
 AngF1 7  
 AngF2 2  
 TI 11.769  
 Tc 9.845

**C1**

R 380.000  
 Ac 4  
 Tam 14.406  
 Sv 28.796  
 Fr 0.273  
 Co 28.791

**V2**

N 1.000  
 A 180.800  
 Sv 96.023  
 AngF 6  
 m 0.811  
 TI 57.387  
 Tc 28.709

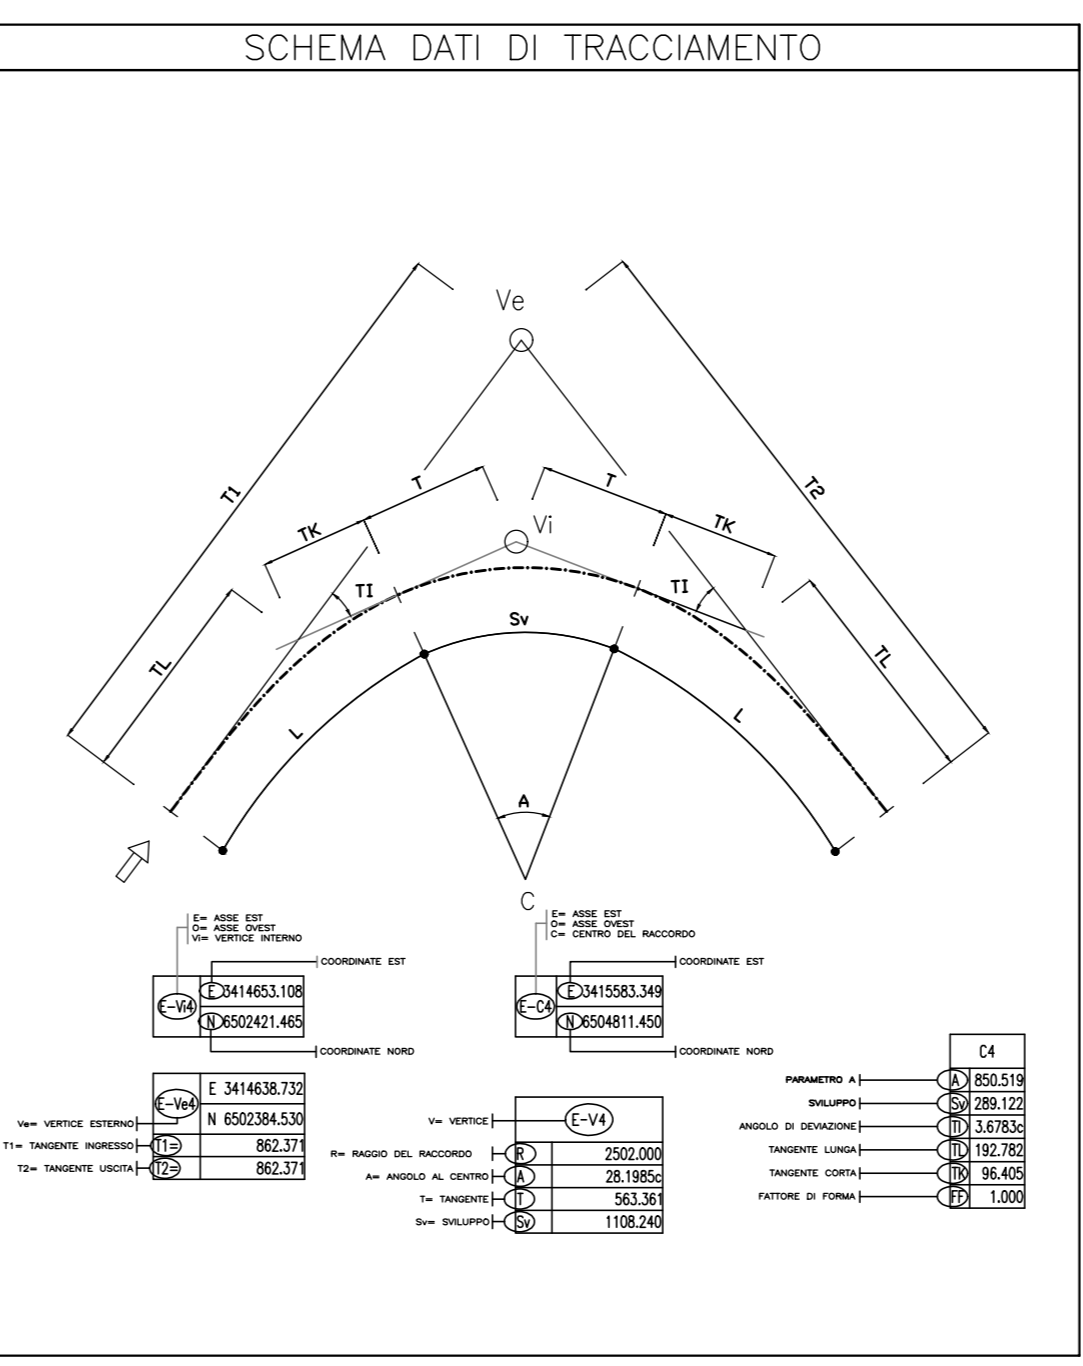

PROFILO DI PROGETTO RAMPA A - SCALA 1:1000/1:100

**Sanas**  
GRUPPO FS ITALIANE

**S.S. N. 4 "SALARIA"**  
ADEGUAMENTO DEL TRATTO TRISUNGO-ACQUASANTA TERME.  
TRATTO GALLERIA VALGARIZIA - ACQUASANTA TERME. LOTTO 2 DAL  
KM 155+400 AL KM 159+000 (EX AN6)

PROGETTO DEFINITIVO COD. AN257

PROGETTAZIONE: ATI SINTAGMA - GP INGEGNERIA - ENGEKO - GDG - ICARIA

IL RESPONSABILE DELL'INTEGRAZIONE DELLE PRESTAZIONI SPECIALISTICHE:  
 Dott. Ing. Giorgio Gialluzzi  
 Ordine degli Ingegneri della Prov. di Perugia n° 4639

IL GRUPPO DI PROGETTAZIONE:  
 MANDATARIA: **Sintagma**  
 Dott. Ing. M. Giamberini  
 Dott. Ing. V. Truffini  
 Dott. Ing. A. Scavini  
 Dott. Ing. A. Scavini  
 Dott. Ing. E. Baricchi  
 Dott. Ing. L. Ciampaglia  
 Dott. Ing. F. Ciampaglia  
 Dott. Ing. M. Giamberini  
 Dott. Ing. C. Proietti  
 Dott. Ing. F. Berti  
 Dott. Ing. S. Scavini  
 Dott. Ing. M. Giamberini

MANDANT: **engeko**  
 Dott. Ing. C. Scavini

IL GEOLOGO:  
 Dott. Geol. Giorgio Ciampaglia  
 Ordine dei Geologi della Regione Umbria n° 108

IL COORDINATORE PER LA SICUREZZA IN FASE DI PROGETTAZIONE:  
 Dott. Ing. Marco Abram  
 Ordine degli Ingegneri della Prov. di Perugia n° A2026

IL RESPONSABILE DI PROGETTO  
 Pianificatore Territoriale Marco Colazza

R.U.P.  
 Dott. Ing. Vincenzo Catone

PROTOCOLLO DATA

**PROGETTO STRADALE**  
SVINCOLO ACQUASANTA  
Planimetria di tracciamento e Profilo - RAMPA A

CODICE PROGETTO	NOME FILE	REVISIONE	SCALA:
PROGETTO DIPAN257	000-001-TRA-PP03-0		
DATA D 22	CODICE ELAB. V00SV01TRA003		B 1:500/1:1000/1:1000

REV.	DESCRIZIONE	DATA	REDATTO	VERIFICATO	APPROVATO
A	EMISSIONE CONSEGNA INTERMEDIA	mag-22	S. Scavini	V. Truffini	G. Gialluzzi
B	Emissione	apr-22	S. Scavini	V. Truffini	G. Gialluzzi