


PLANIMETRIA DI PROGETTO E TRACCIAMENTO RAMPA B - SCALA 1:500

VI	V1	V2	V3	V4
2390152.588	2389769.106	2390054.553	2390032.017	4736972.832
4736972.832	4737860.409	4736873.014	4736794.358	

C1	C2	C3	C4
R: 40.000	R: 76.000	R: 54.000	R: 70.000
Ac: 29	Ac: 58	Ac: 29	Ac: 11
Tan: 10.368	Tan: 12.138	Tan: 17.520	Tan: 6.745
Sv: 20.286	Sv: 23.880	Sv: 17.520	Sv: 13.449
Fr: 1.379	Fr: 1.512	Fr: 0.323	Fr: 0.323
Co: 20.070	Co: 23.686	Co: 16.574	Co: 13.428

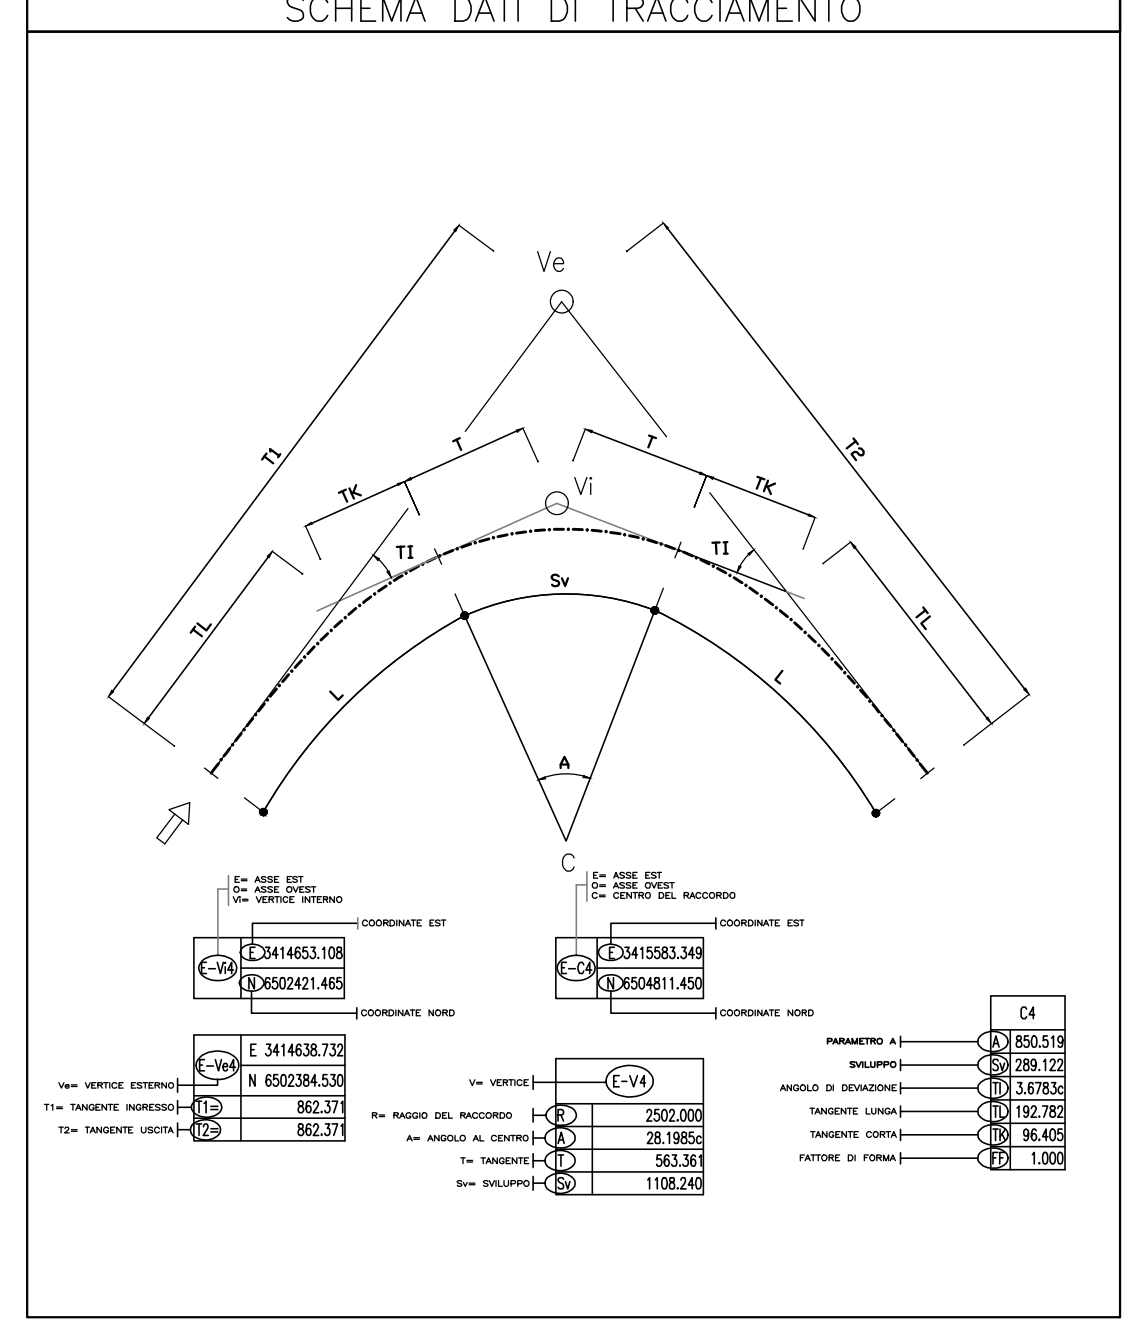

PROFILO DI PROGETTO RAMPA B - SCALA 1:1000/1:100

Sanas
GRUPPO ITALIANO

Direzione Progettazione e Realizzazione Lavori

S.S. N. 4 "SALARIA"
ADEGUAMENTO DEL TRATTO TRISUNGO-ACQUASANTA TERME.
TRATTO GALLERIA VALGARIZIA - ACQUASANTA TERME. LOTTO 2 DAL
KM 155+400 AL KM 159+000 (EX AN6)

PROGETTO DEFINITIVO COD. AN257

PROGETTAZIONE: ATI SINTAGMA - GP INGEGNERIA - ENGEKO - GDG - ICARIA	
IL RESPONSABILE DELL'INTEGRAZIONE DELLE PRESTAZIONI SPECIALISTICHE: Dott. Ing. Giorgio Costantini Ordine degli Ingegneri della Prov. di Roma n° 14035	IL GRUPPO DI PROGETTAZIONE: MANAGERIALE: PROGETTISTA: Vito Truffelli Ordine degli Ingegneri della Prov. di Perugia n° 4659 IL GEOLOGO: Dott. Geol. Giorgio Campigelli Ordine dei Geologi della Regione Umbria n° 108 IL COORDINATORE PER LA SICUREZZA IN FASE DI PROGETTAZIONE: Dott. Ing. Marco Ibrahim Ordine degli Ingegneri della Prov. di Perugia n° A3808
IL RESPONSABILE DI PROGETTO: Pianificatore Territoriale Marco Colucci P.R.U.P. Dott. Ing. Vincenzo Catone	IL RESPONSABILE DI PROGETTO: Dott. Ing. Vincenzo Catone

PROGETTO STRADALE
SVINCOLO ACQUASANTA
Planimetria di tracciamento e Profilo - RAMPA B

PROGETTO	US. PROJ. ANNO	NOME FILE	REVISIONE	SCALA:
DIPAN2157	D 212	V010SV01TR1RA1P104	B	1:500/1:1000/1:1000

REV.	DESCRIZIONE	DATA	REDATTO	VERIFICATO	APPROVATO
A	EMMISSIONE CONSEGNA INTERMEDIA	mpg-22	S. Scapetta	K. Puffini	G. Gobacci
B	Emissione	gpr-22	S. Scapetta	K. Puffini	G. Gobacci