


PROFILO DI PROGETTO RAMPA D - SCALA 1:1000/1:100

PLANIMETRIA DI PROGETTO E TRACCIAMENTO RAMPA D - SCALA 1:500

V1	V2	V3	V4
2390038.746 4736792.430	2390059.097 4736963.460	2390105.369 4736936.806	2390102.900 4736952.342
V 2	V 3	V 2	
N 1.000	N 1.000	N 1.000	
A 60.000	A 29.000	A 29.000	
Sv 20.000	Sv 28.033	Sv 28.033	
AngF 3	AngF 27	AngF 27	
m 0.063	m 1.063	m 1.063	
Ti 13.335	Ti 18.907	Ti 18.907	
Tc 6.669	Tc 9.543	Tc 9.543	
C 1	C 2	C 1	
R 180.000	R 30.000	R 180.000	
Ac 10	Ac 14	Ac 10	
Tan 15.576	Tan 3.814	Tan 15.576	
Sv 31.079	Sv 7.587	Sv 31.079	
Fr 0.670	Fr 0.240	Fr 0.670	
Co 31.041	Co 7.587	Co 31.041	
V 2			
N 1.000			
A 60.000			
Sv 20.000			
AngF 3			
m 0.063			
Ti 13.335			
Tc 6.669			

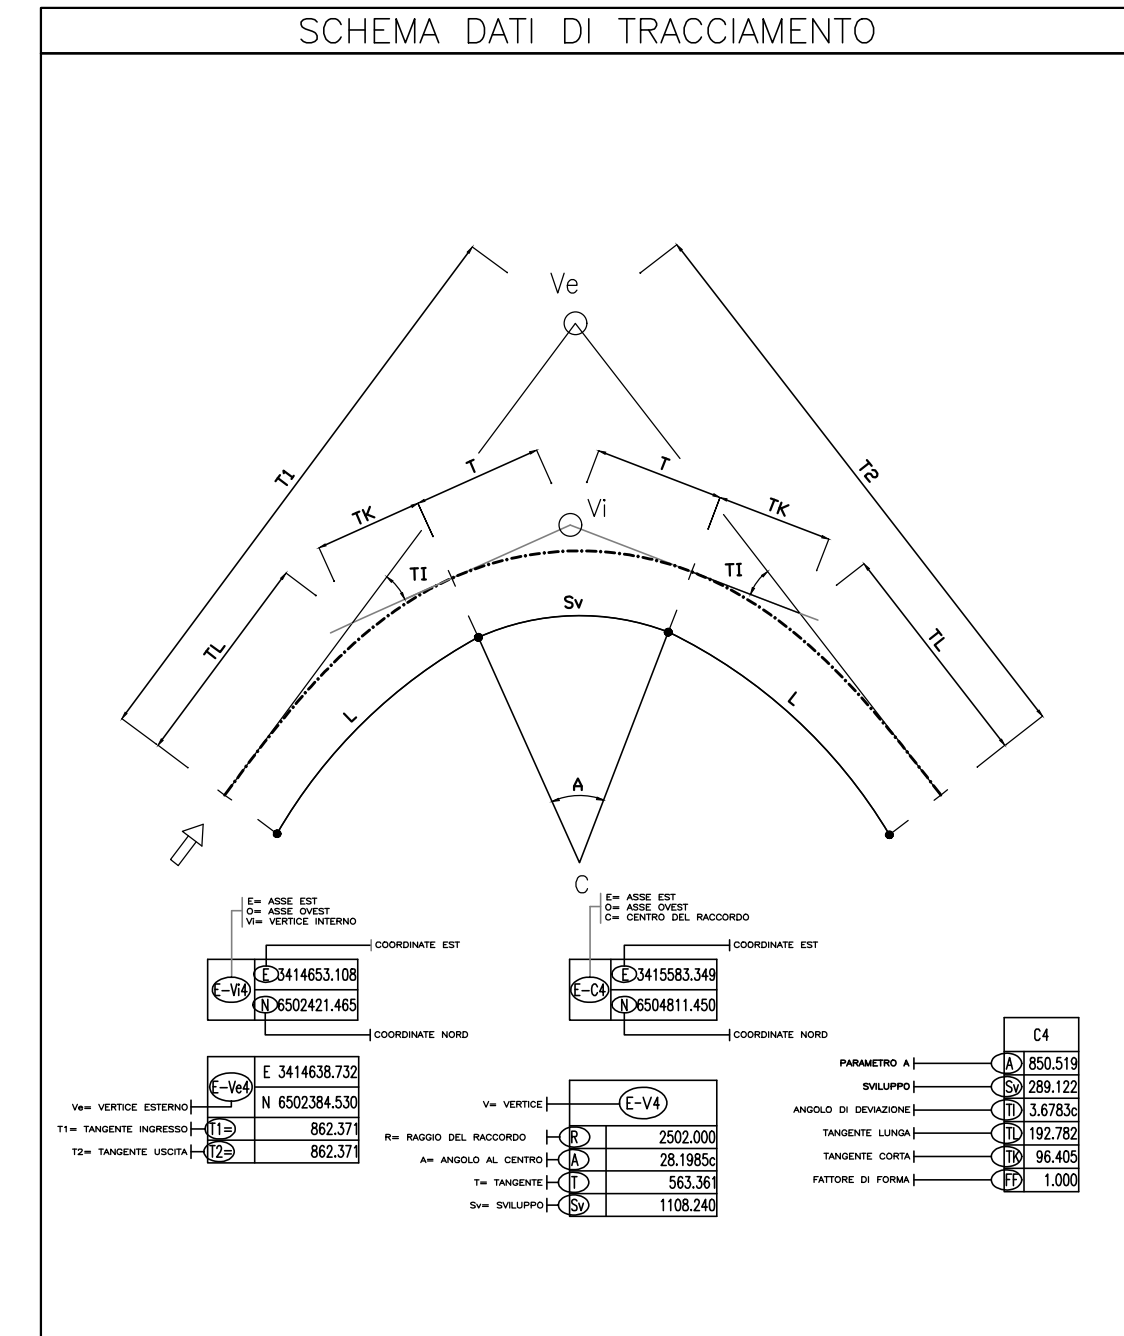

S.S. N. 4 "SALARIA"
ADEGUAMENTO DEL TRATTO TRISUNGO-ACQUASANTA TERME.
TRATTO GALLERIA VALGARIZIA - ACQUASANTA TERME. LOTTO 2 DAL
KM 155+400 AL KM 159+000 (EX AN6)

PROGETTO DEFINITIVO COD: AN257

PROGETTAZIONE: ATI SINTAGMA - GP INGEGNERIA - ENGEKO - GDG - ICARIA

IL RESPONSABILE DELL'INTEGRAZIONE DELLE PRESTAZIONI SPECIALISTICHE: Dott. Ing. Giorgio Galassi
IL GRUPPO DI PROGETTAZIONE: MANDATARIA: **GP Ing. SINTAGMA**
MANDANTI: **GP Ing. ENGEKO**

IL PROGETTISTA: **SINTAGMA**
Visto Truffa: **ENGEKO**
Ordine degli ingegneri della Prov. di Perugia n° 4659

IL GEOLOGO: **ICARIA**
Dott. Geol. Giorgio Compagnoni
Ordine dei Geologi della Regione Umbria n° 108

IL COORDINATORE PER LA SICUREZZA IN FASE DI PROGETTAZIONE: **ICARIA**
Dott. Ing. Marco Abram
Ordine degli ingegneri della Prov. di Perugia n° A2026

IL RESPONSABILE DI PROGETTO: **ICARIA**
Pianificatore Territoriale Marco Colazza

R.U.P.: Dott. Ing. Vincenzo Catone

PROTOCOLLO: DATA: **14/03/2015**

PROGETTO STRADALE
SVINCOLO ACQUASANTA
Planimetria di tracciamento e Profilo - RAMPA D

CODICE PROGETTO	NOVE FILE	REVISIONE	SCALA:
PROGETTO: D P AN 2 5 7	NOVE FILE: V O S V O I T R A P P O 6	REVISIONE: B	SCALA: 1:500/1:1000/1:1000
LIB. MOD. ANNO: D 22	CODICE ELAB.: V O S V O I T R A P P O 6		

REV.	DESCRIZIONE	DATA	REDATTO	VERIFICATO	APPROVATO
A	EMISSIONE CONSEGNA INTERMEDIA	mag-22	S. Scipione	V. Truffa	G. Galassi
B	EMISSIONE	apr-22	S. Scipione	V. Truffa	G. Galassi