



SEZIONE TIPO 1

SCALA 1:100

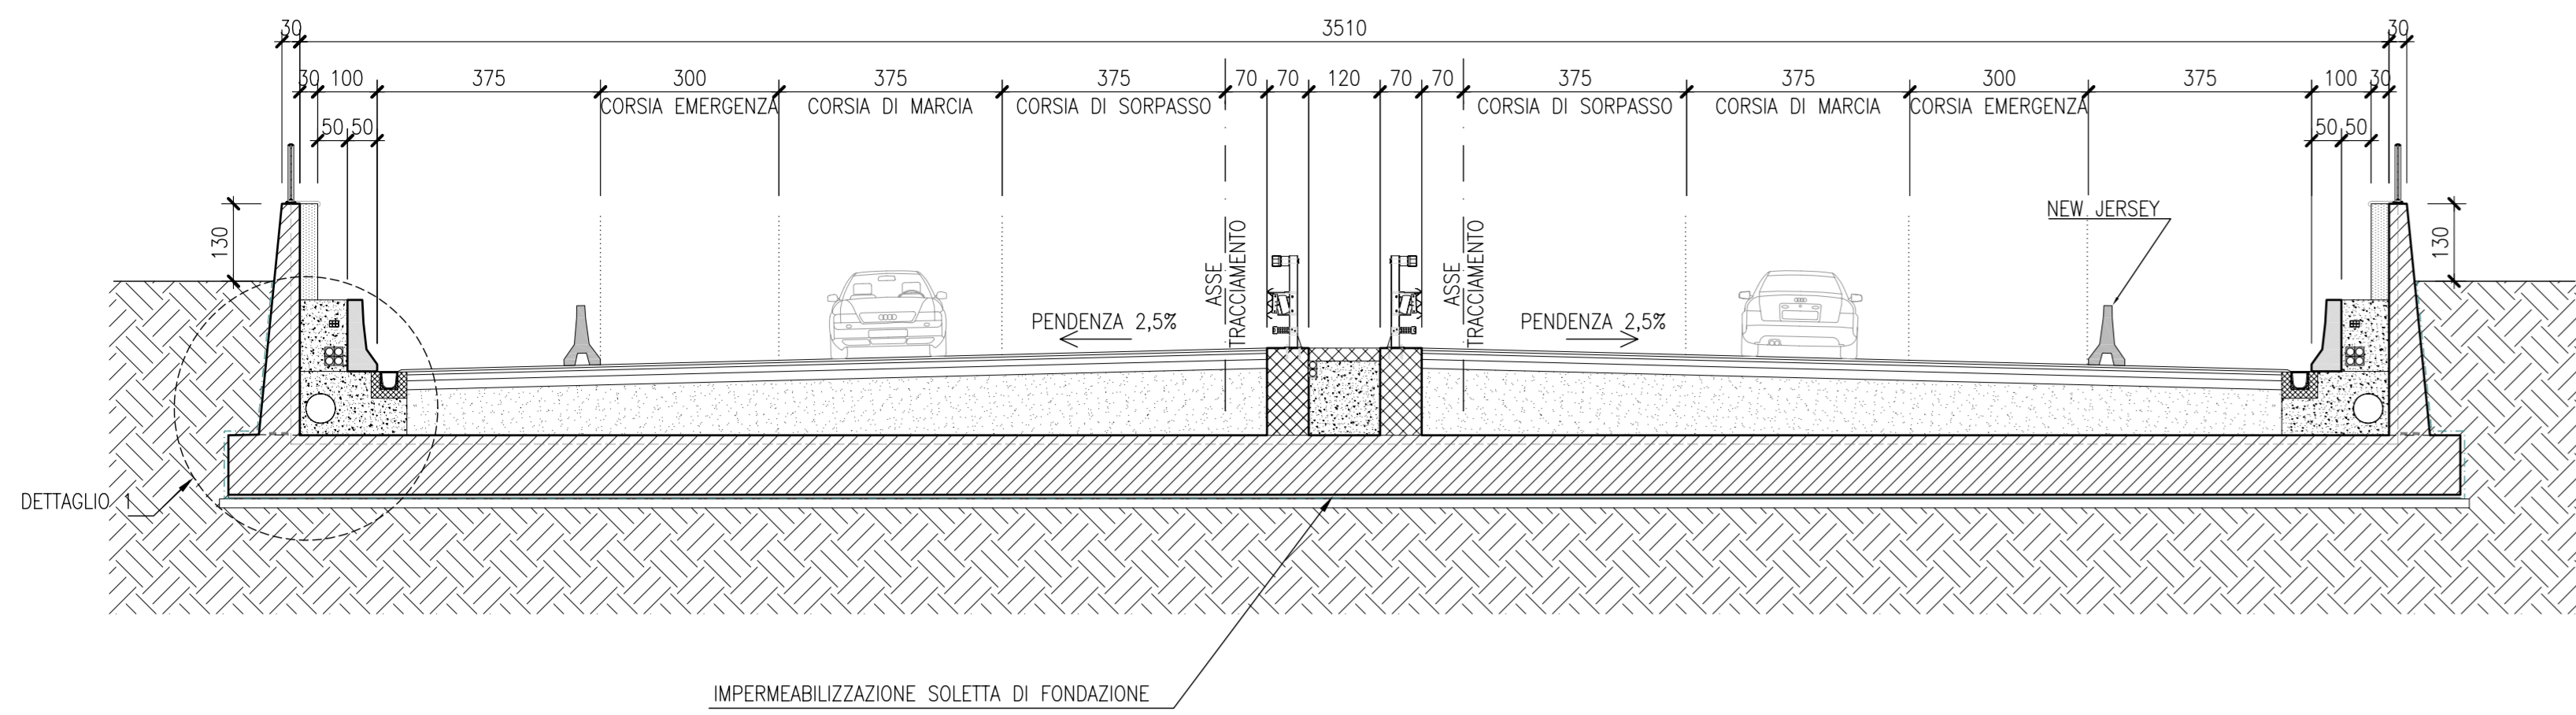


SEZIONE TIPO 2

SCALA 1:100

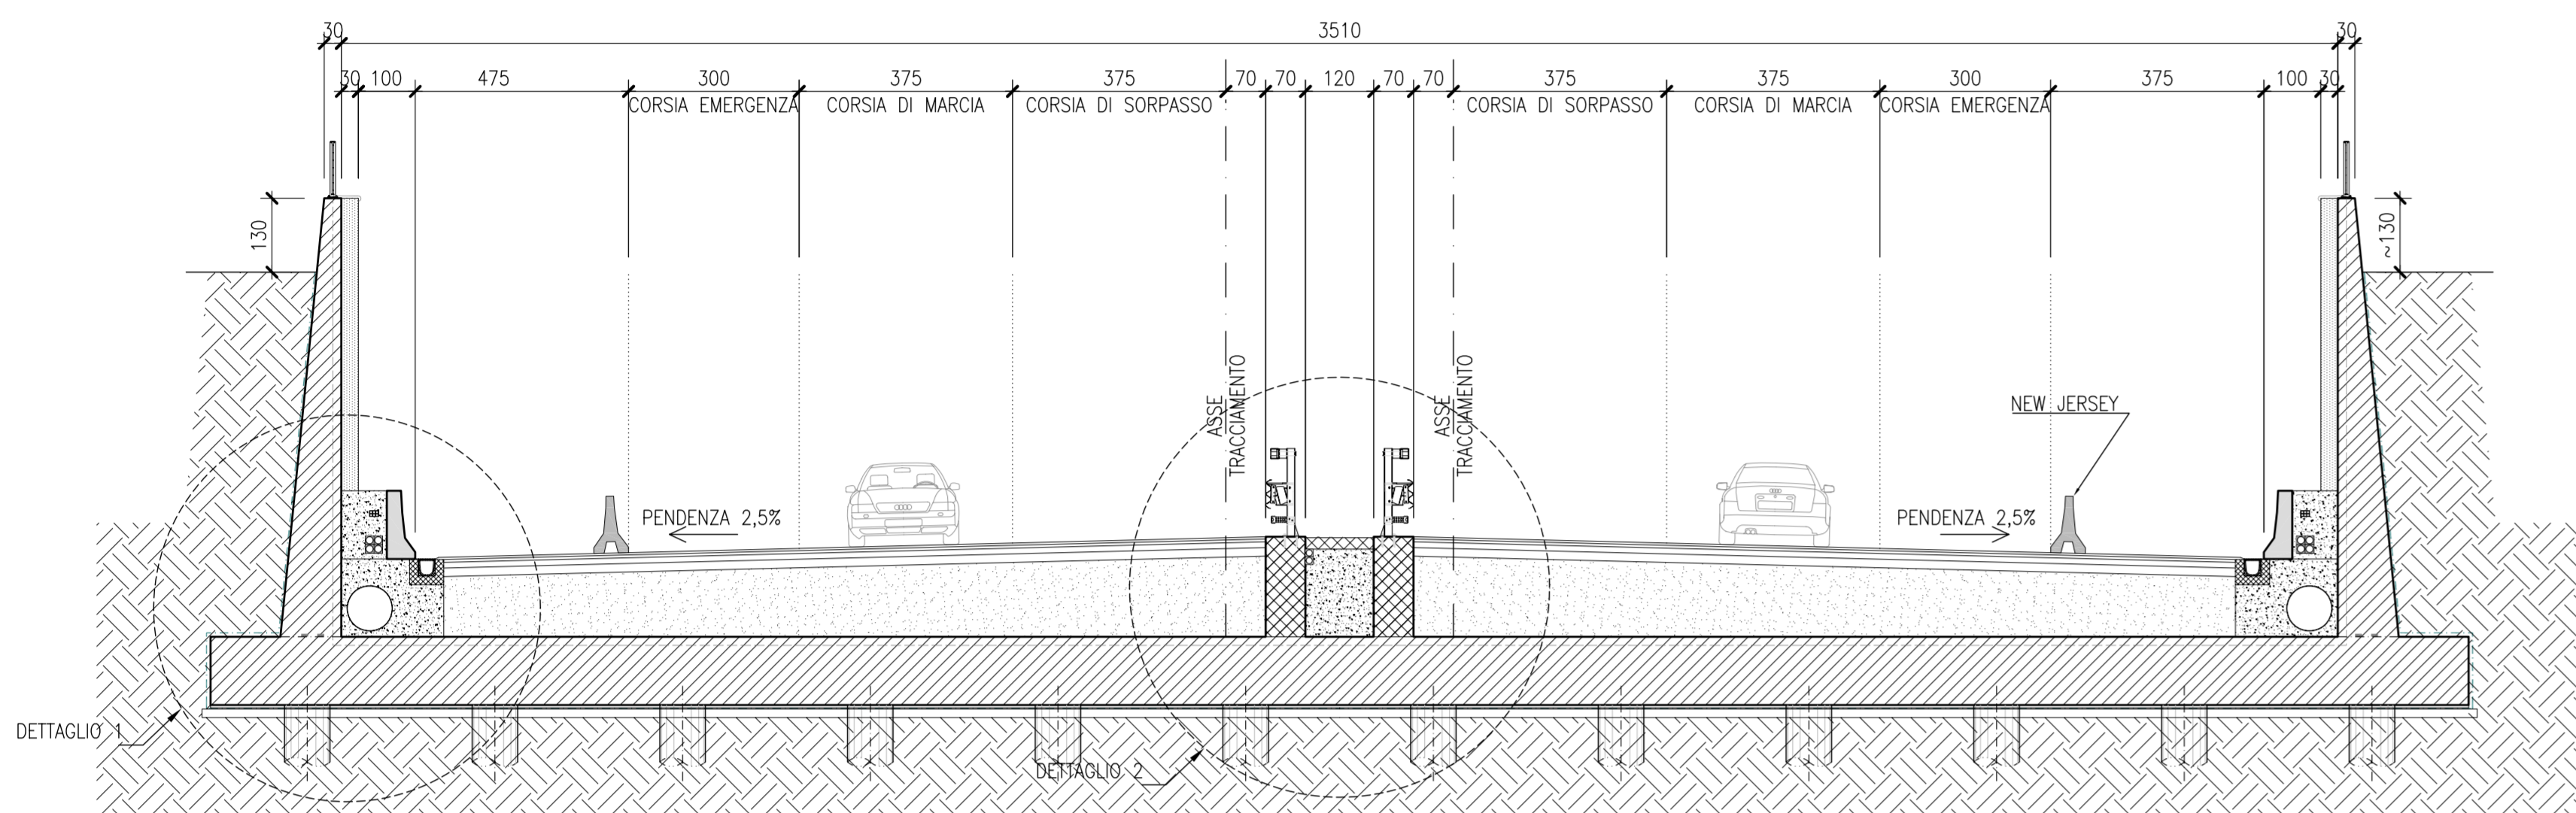

SEZIONE TIPO 3


SCALA 1:100

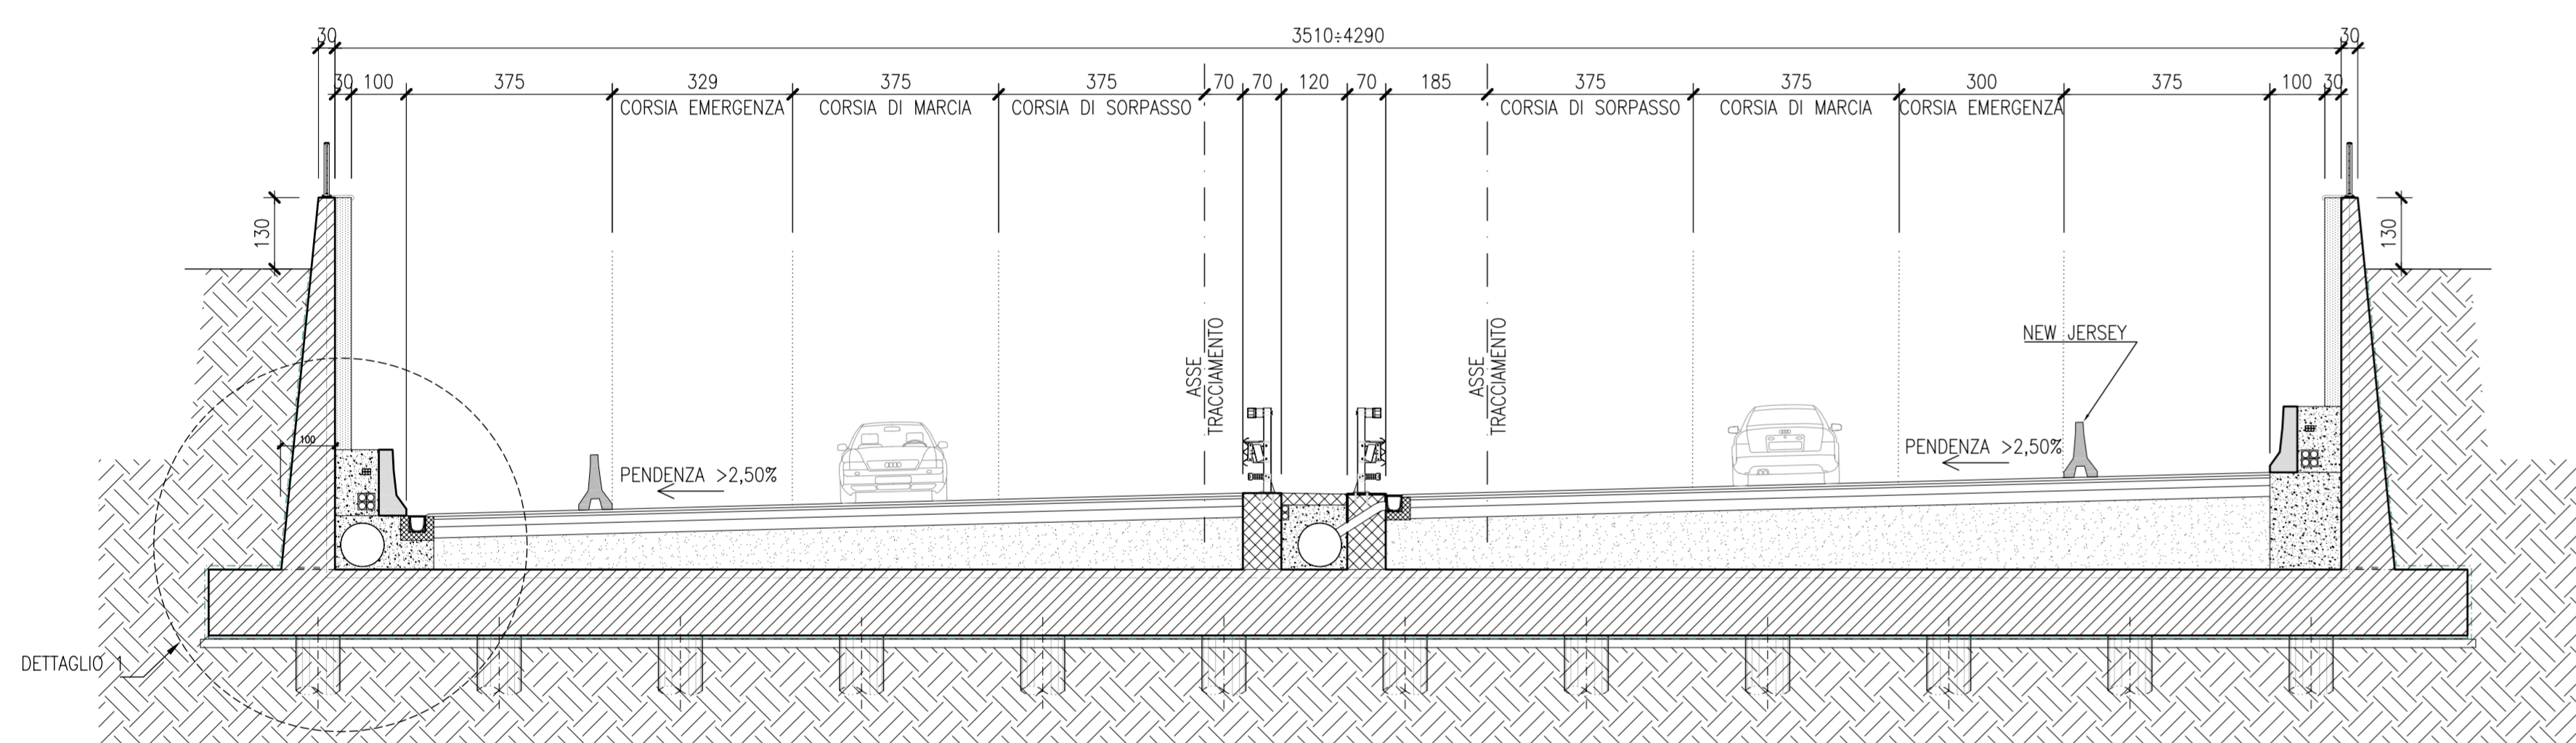

DETTAGLIO C.1

IMPERMEABILIZZAZIONE SOLETTA DI FONDAZIONE - GIUNTI


SCALA 1:20

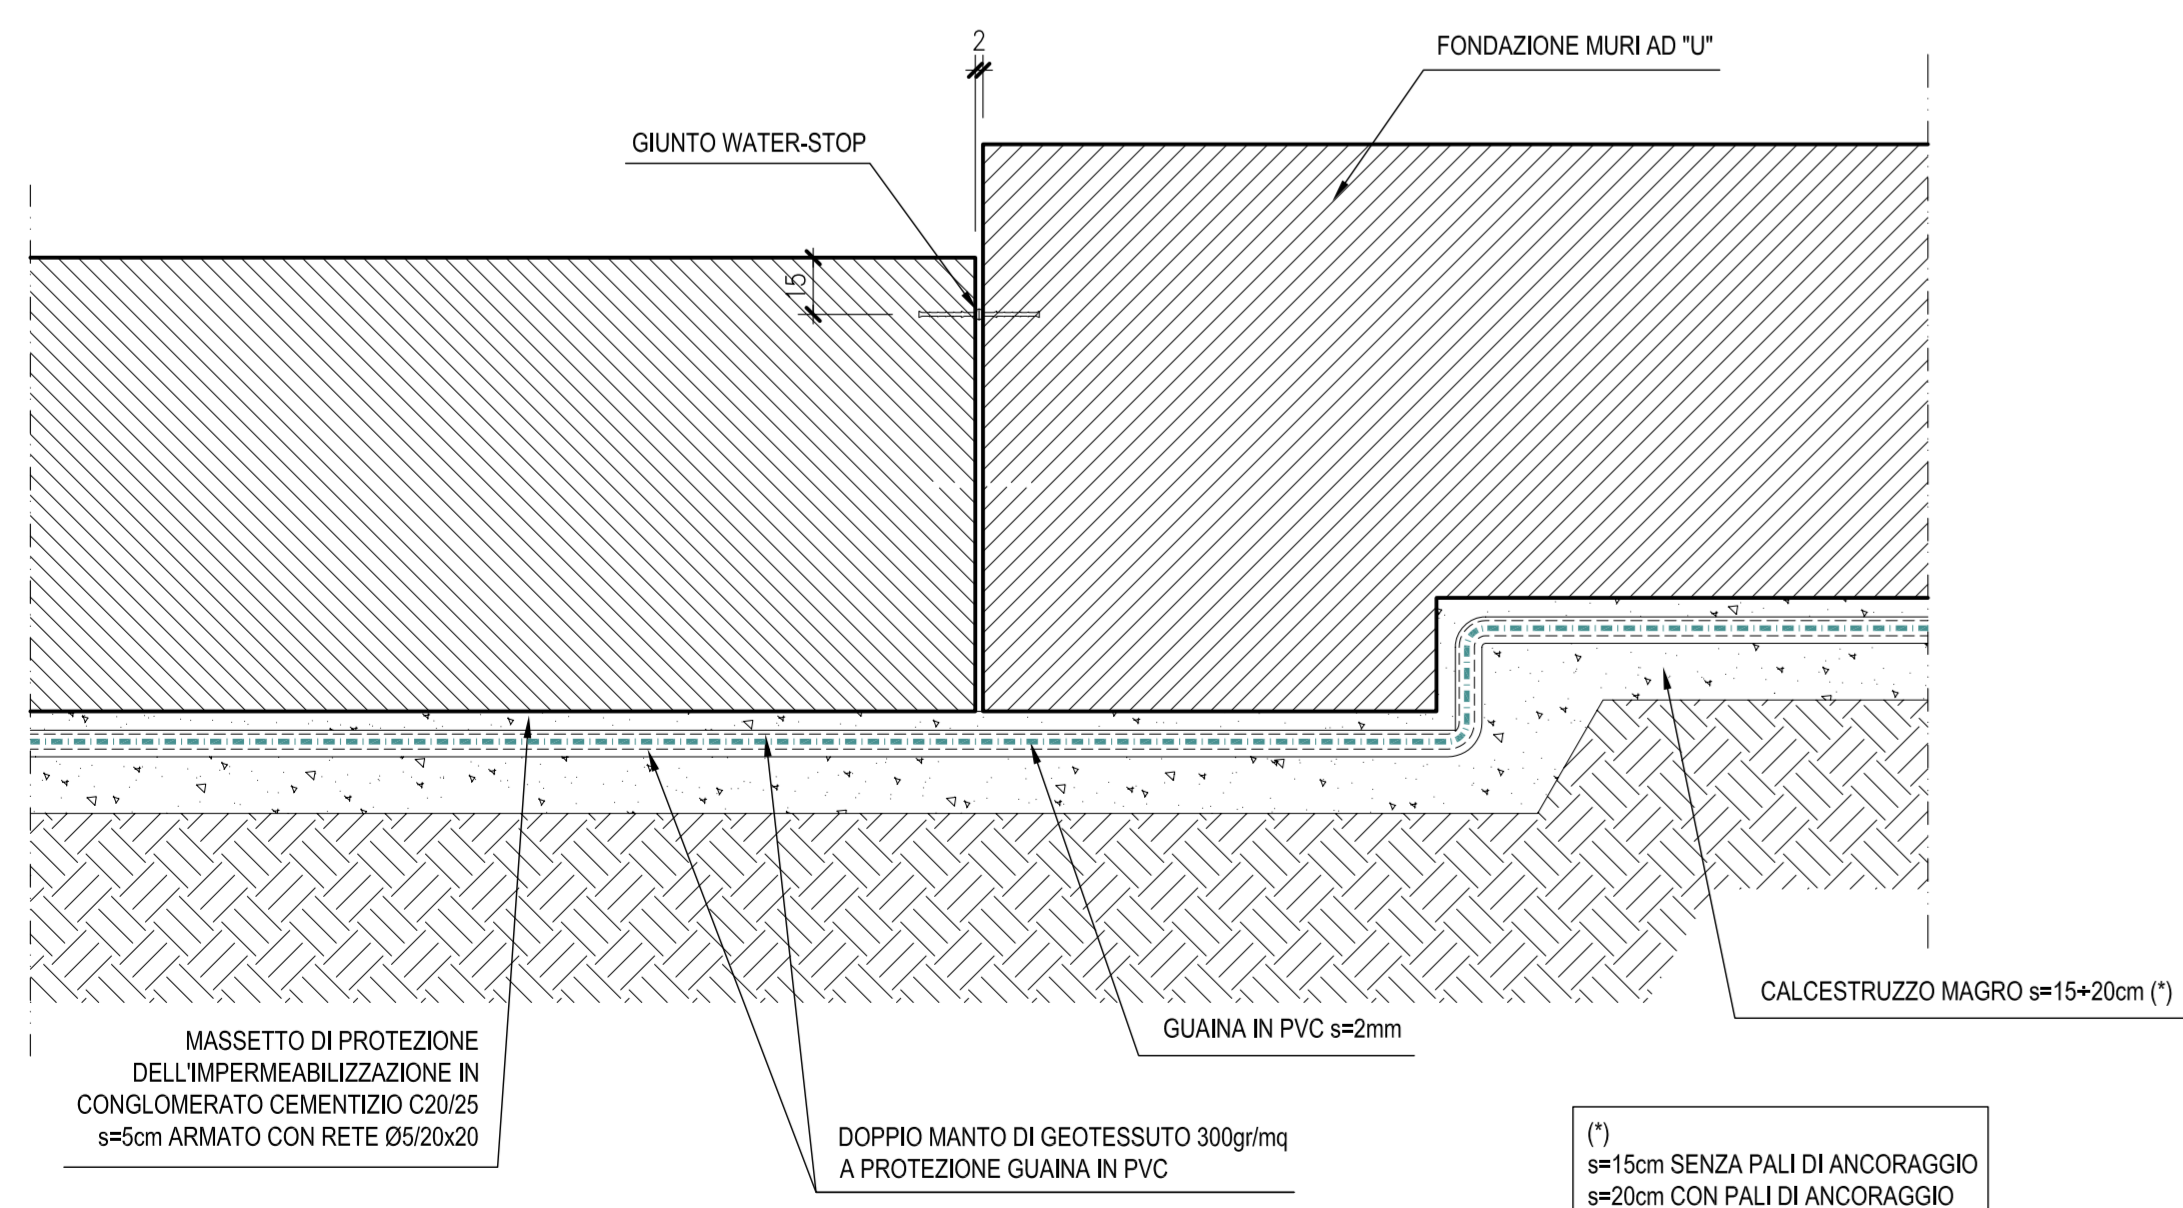

DETTAGLIO C.2

IMPERMEABILIZZAZIONE SOLETTA DI FONDAZIONE - BORDO LATERALE


SCALA 1:20

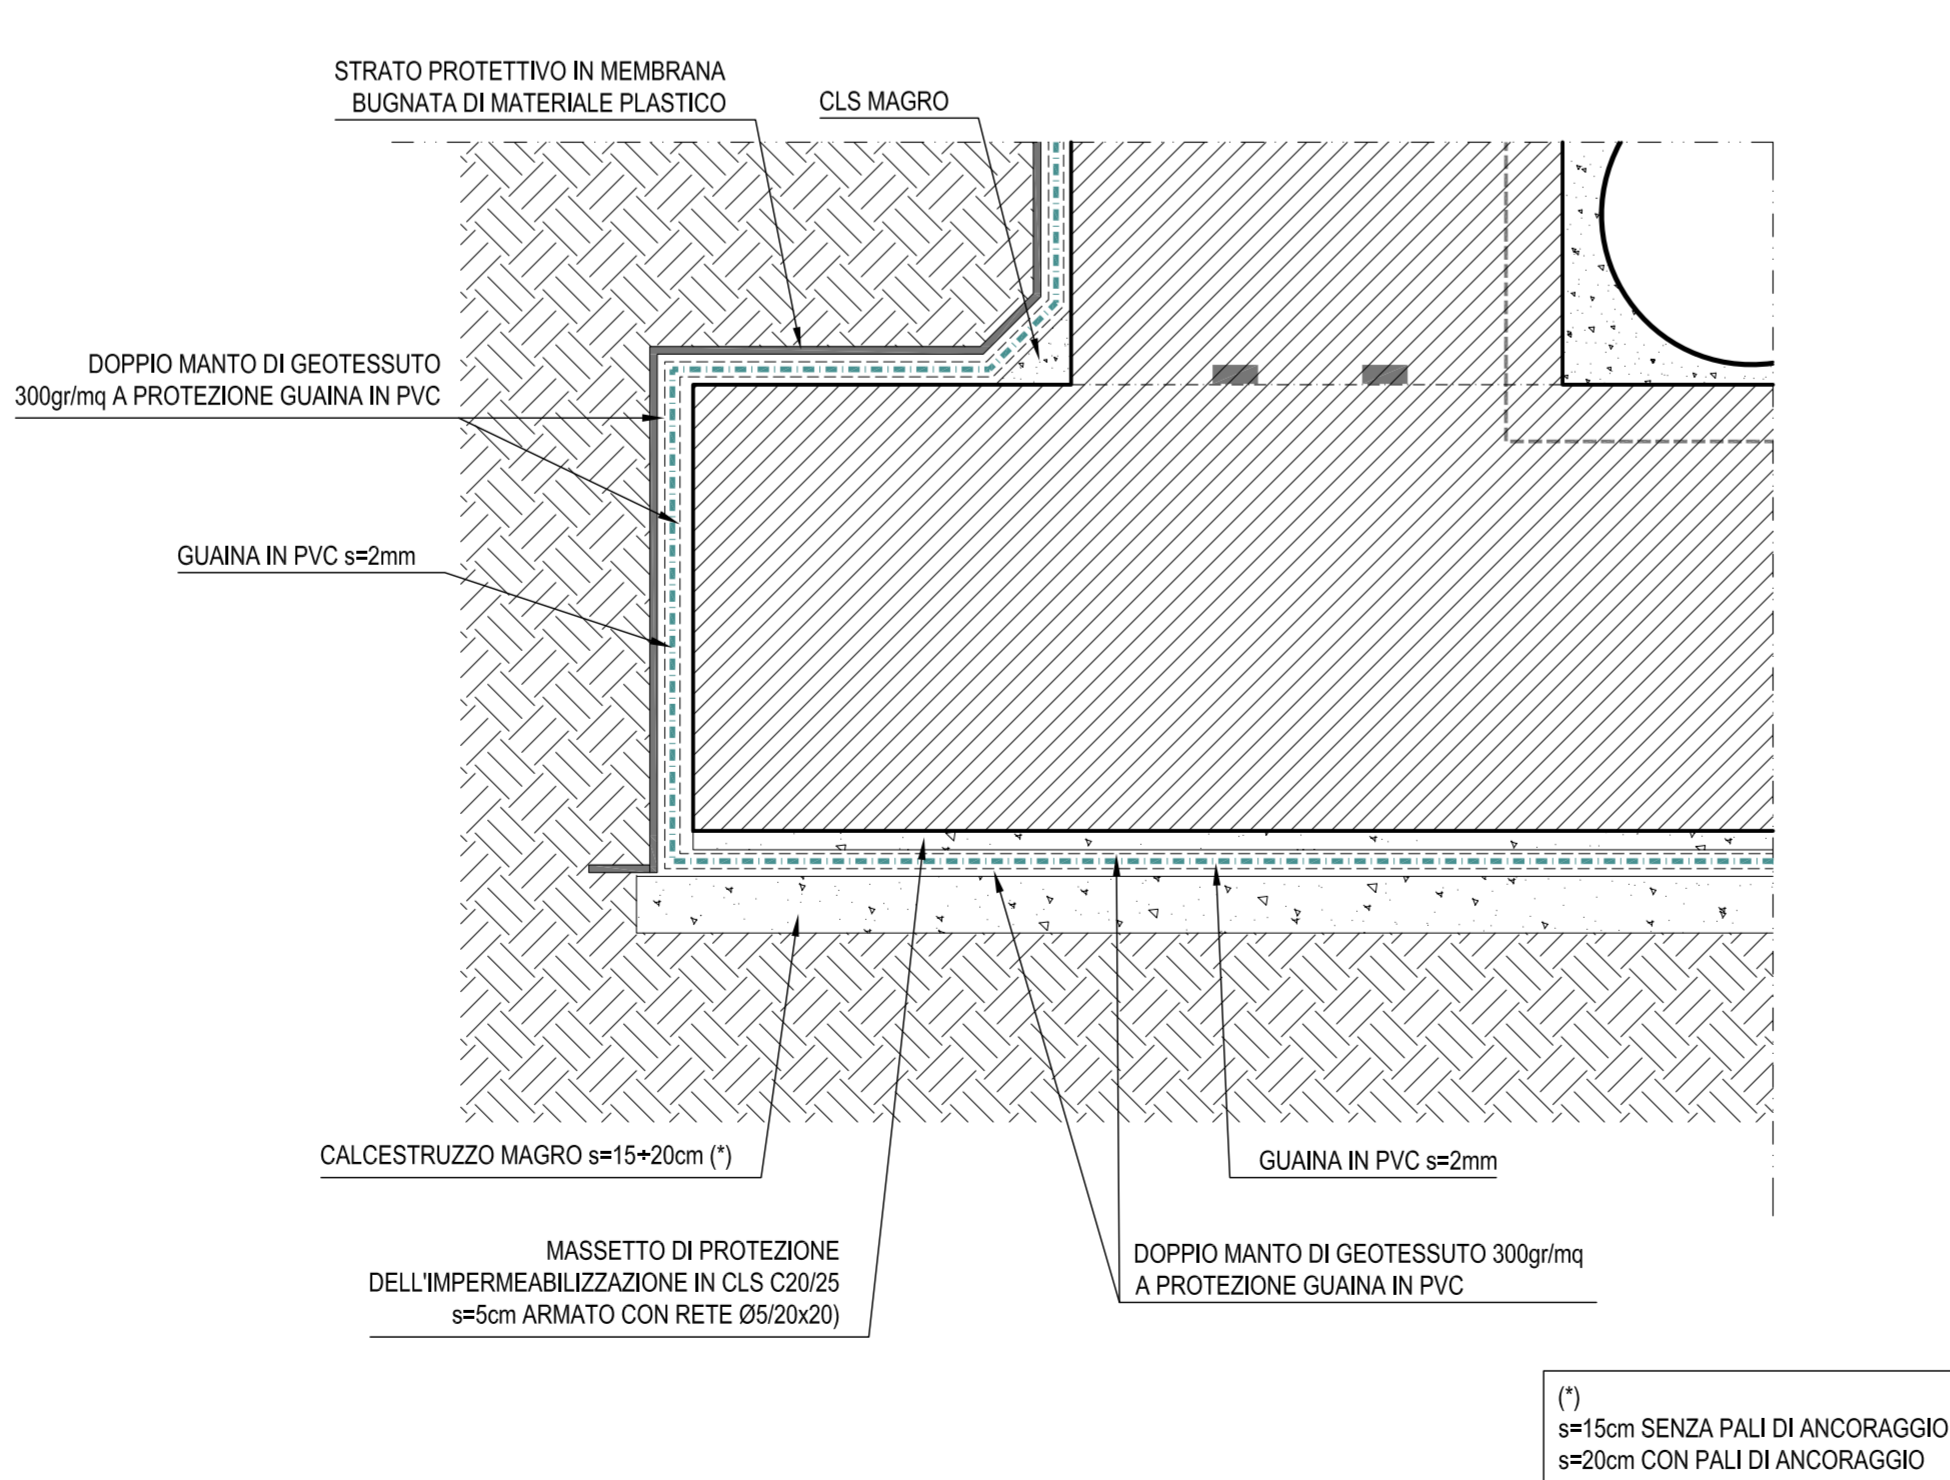

DETTAGLIO C.3


IMPERMEABILIZZAZIONE SOLETTA DI FONDAZIONE - PARTICOLARE TESTA PALO

SCALA 1:20

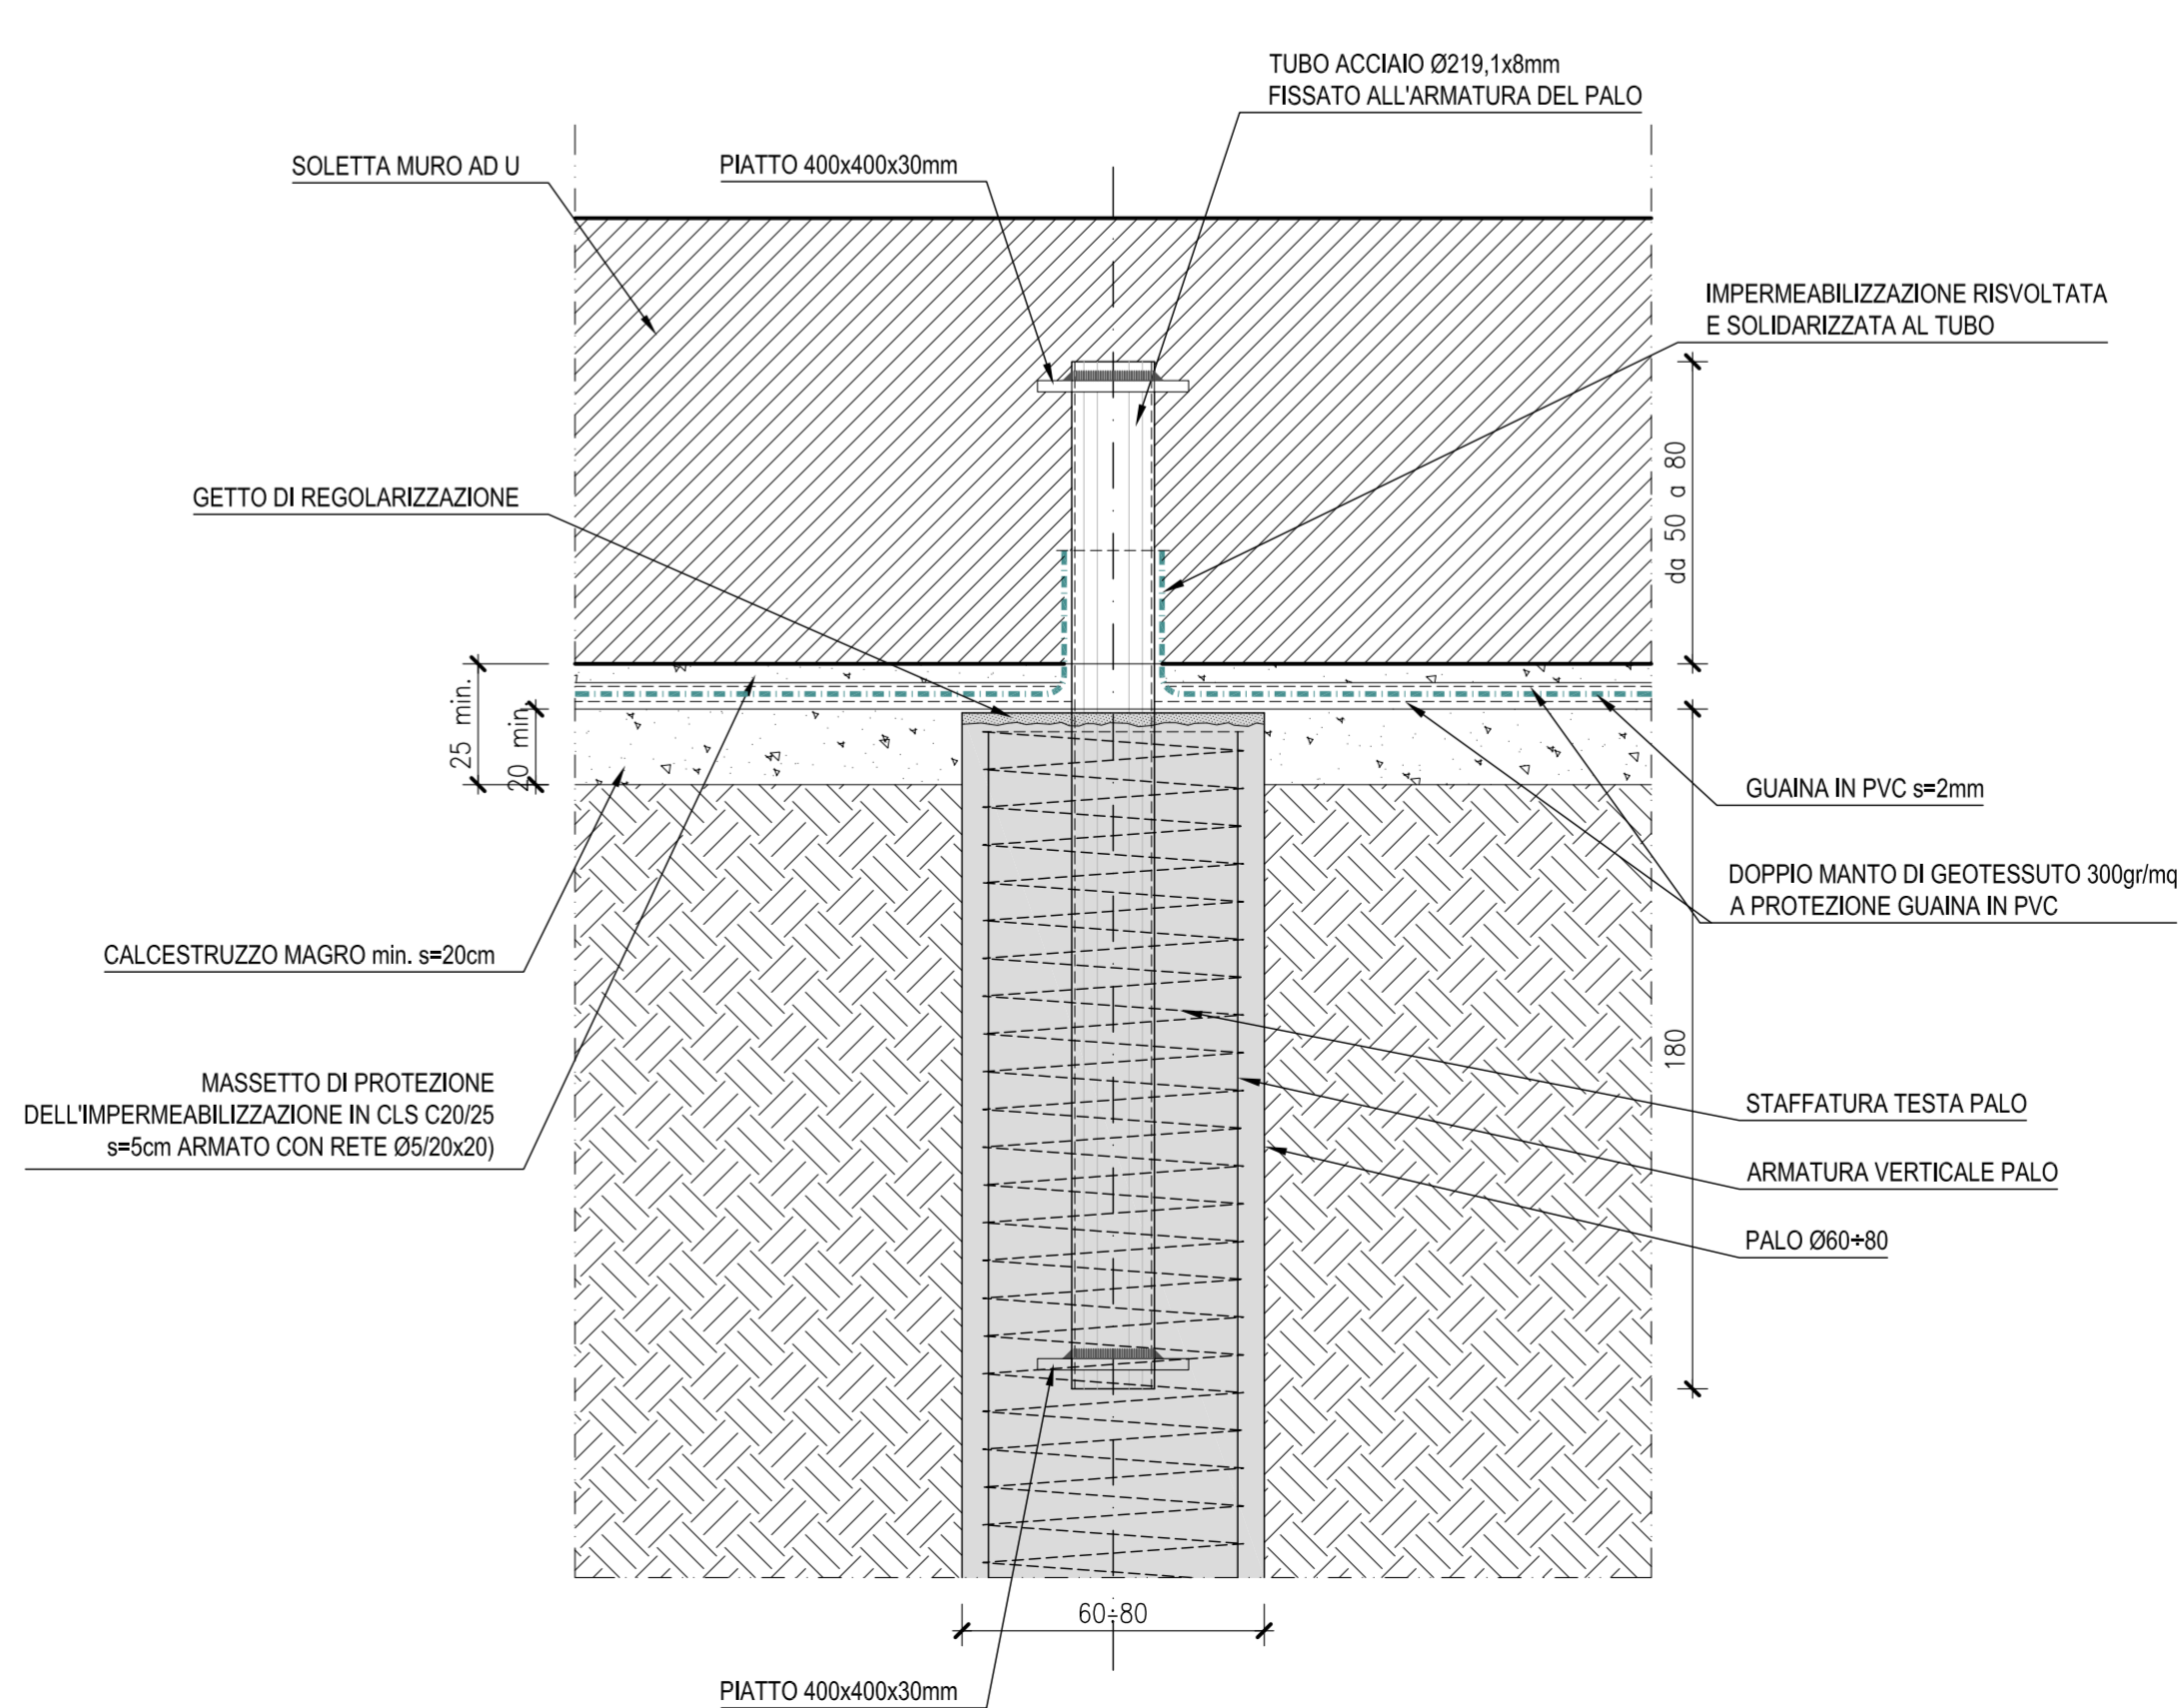


DETTAGLIO 1

SCALA 1:50

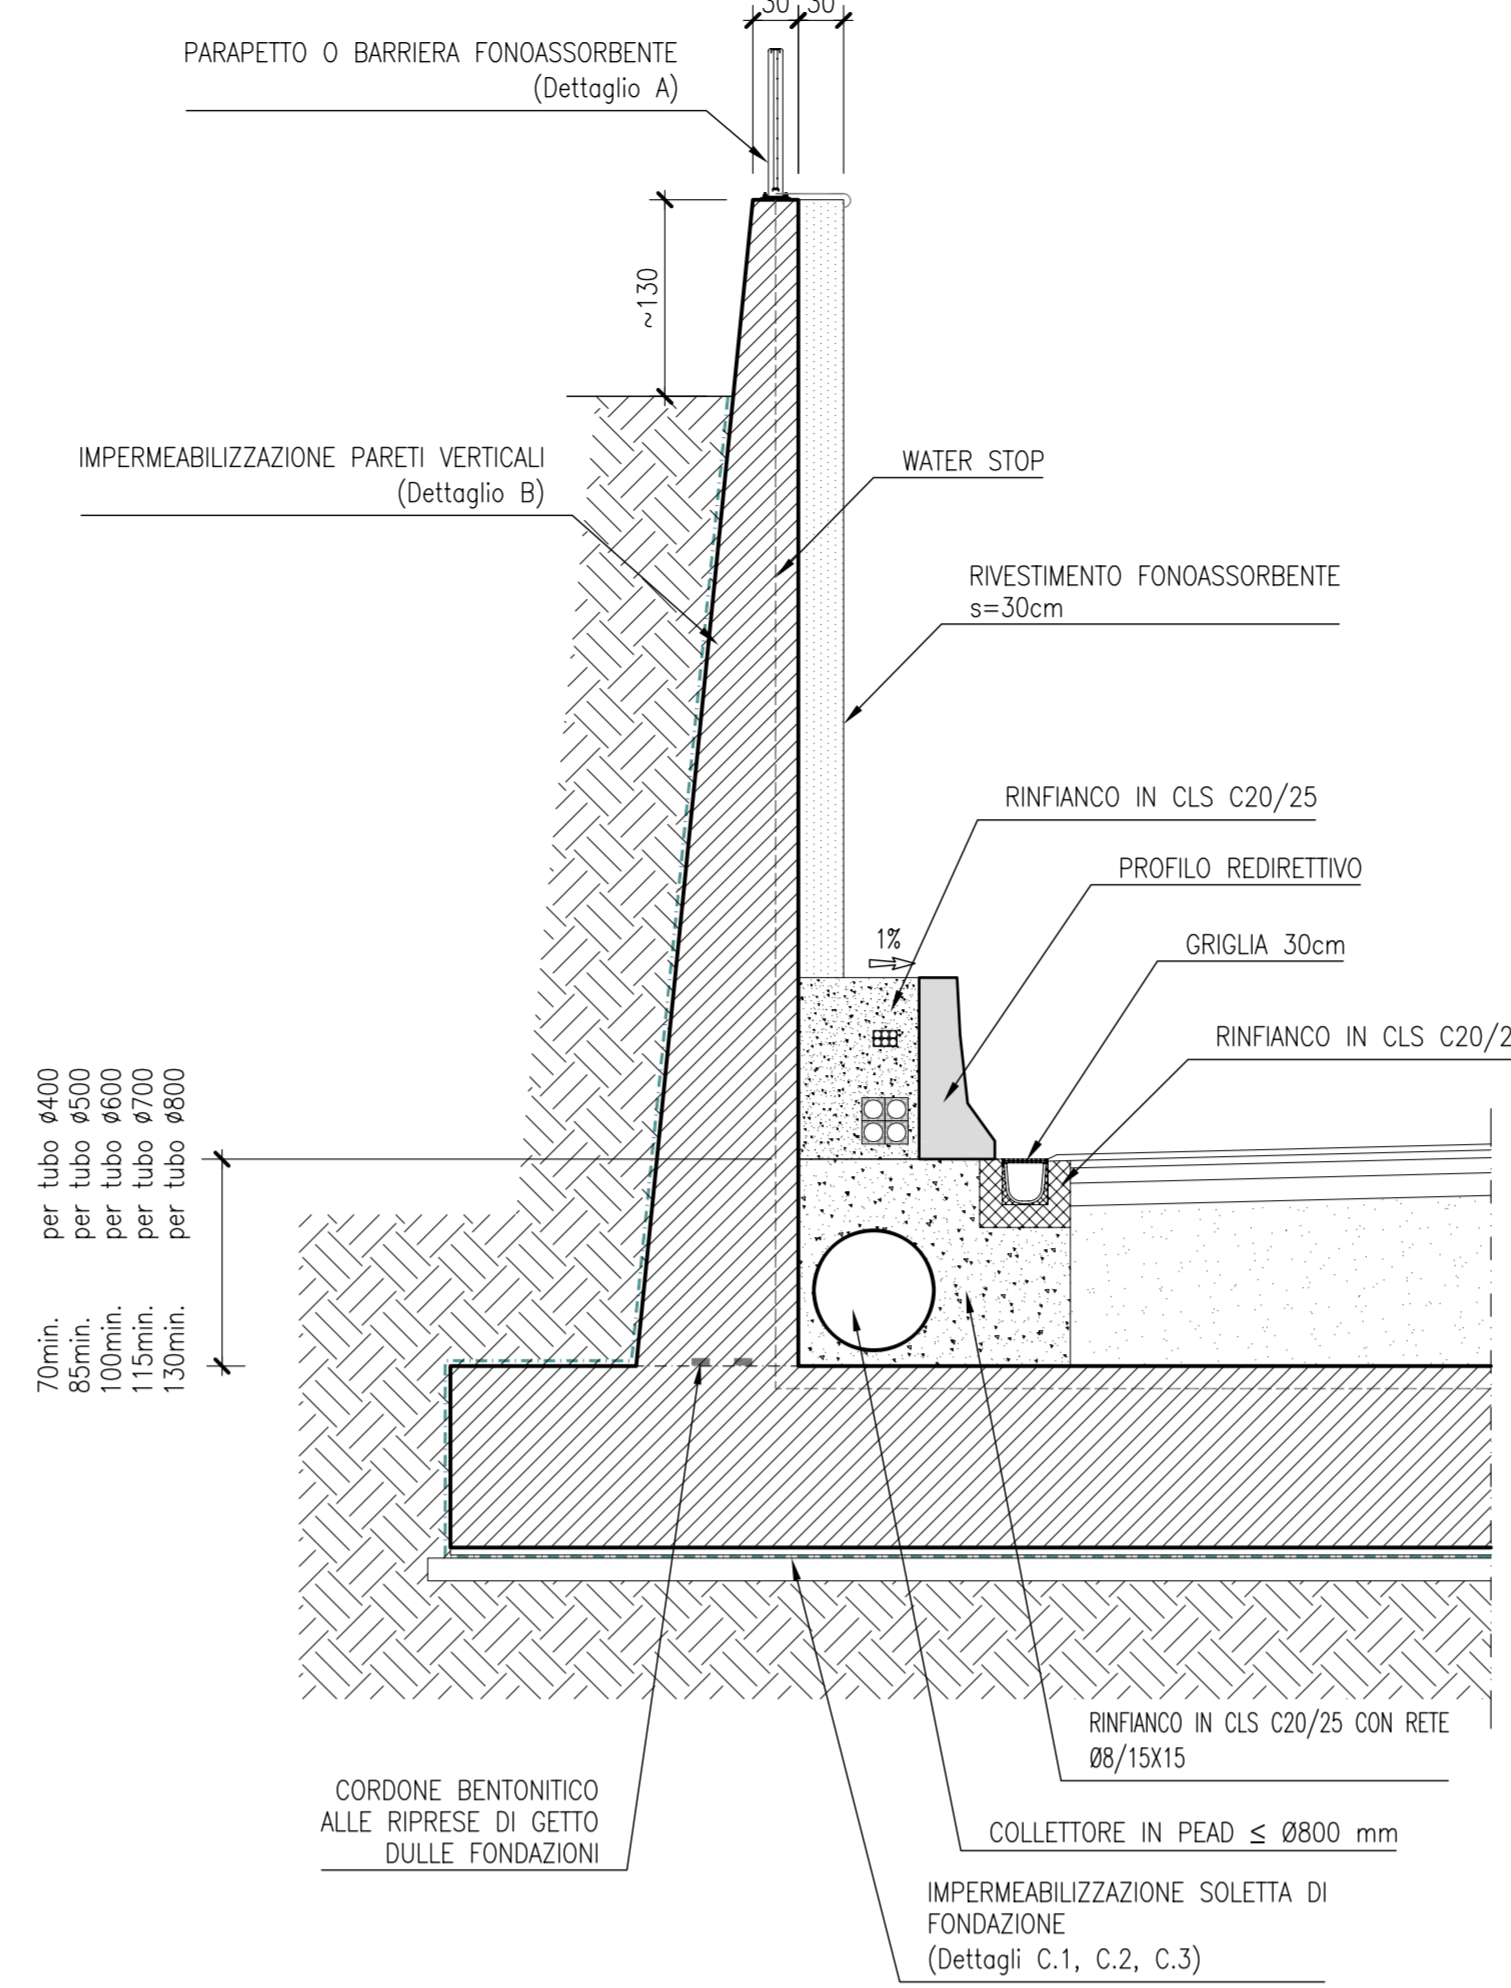

VISTA PARAPETTI CON ELEMENTI GRIGLIATI


SCALA 1:50

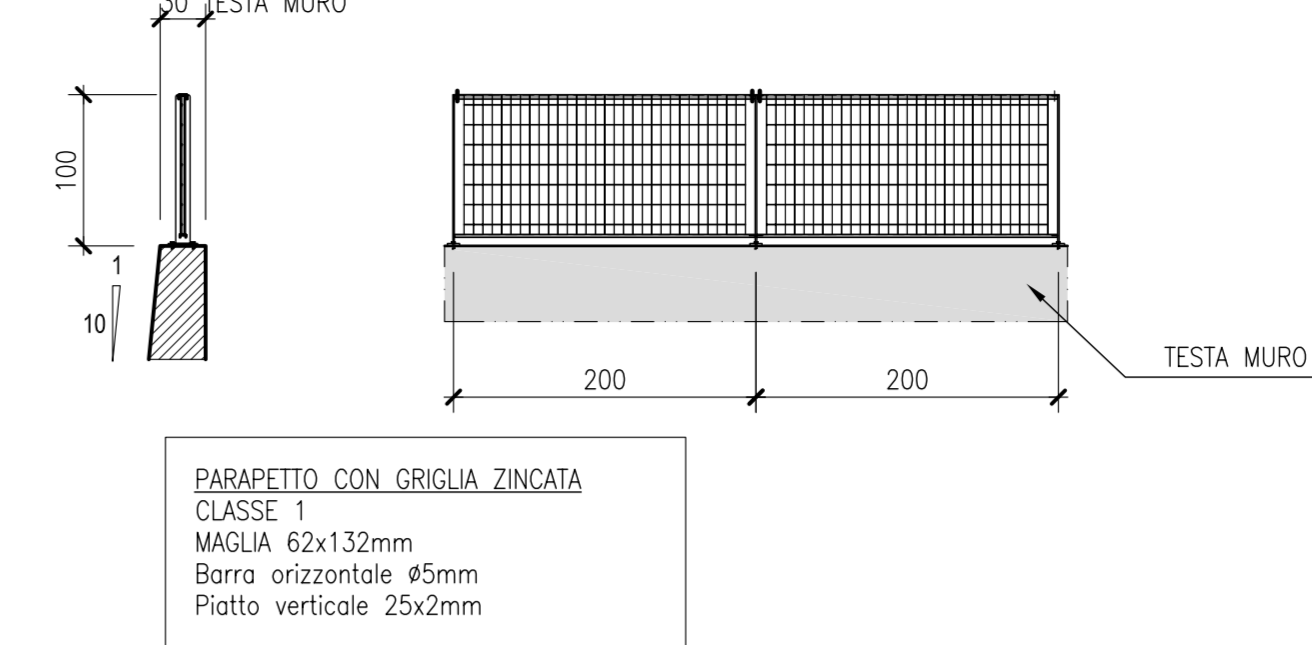

DETTAGLIO A


BARRIERA FONDOASSORBENTE

SCALA 1:20

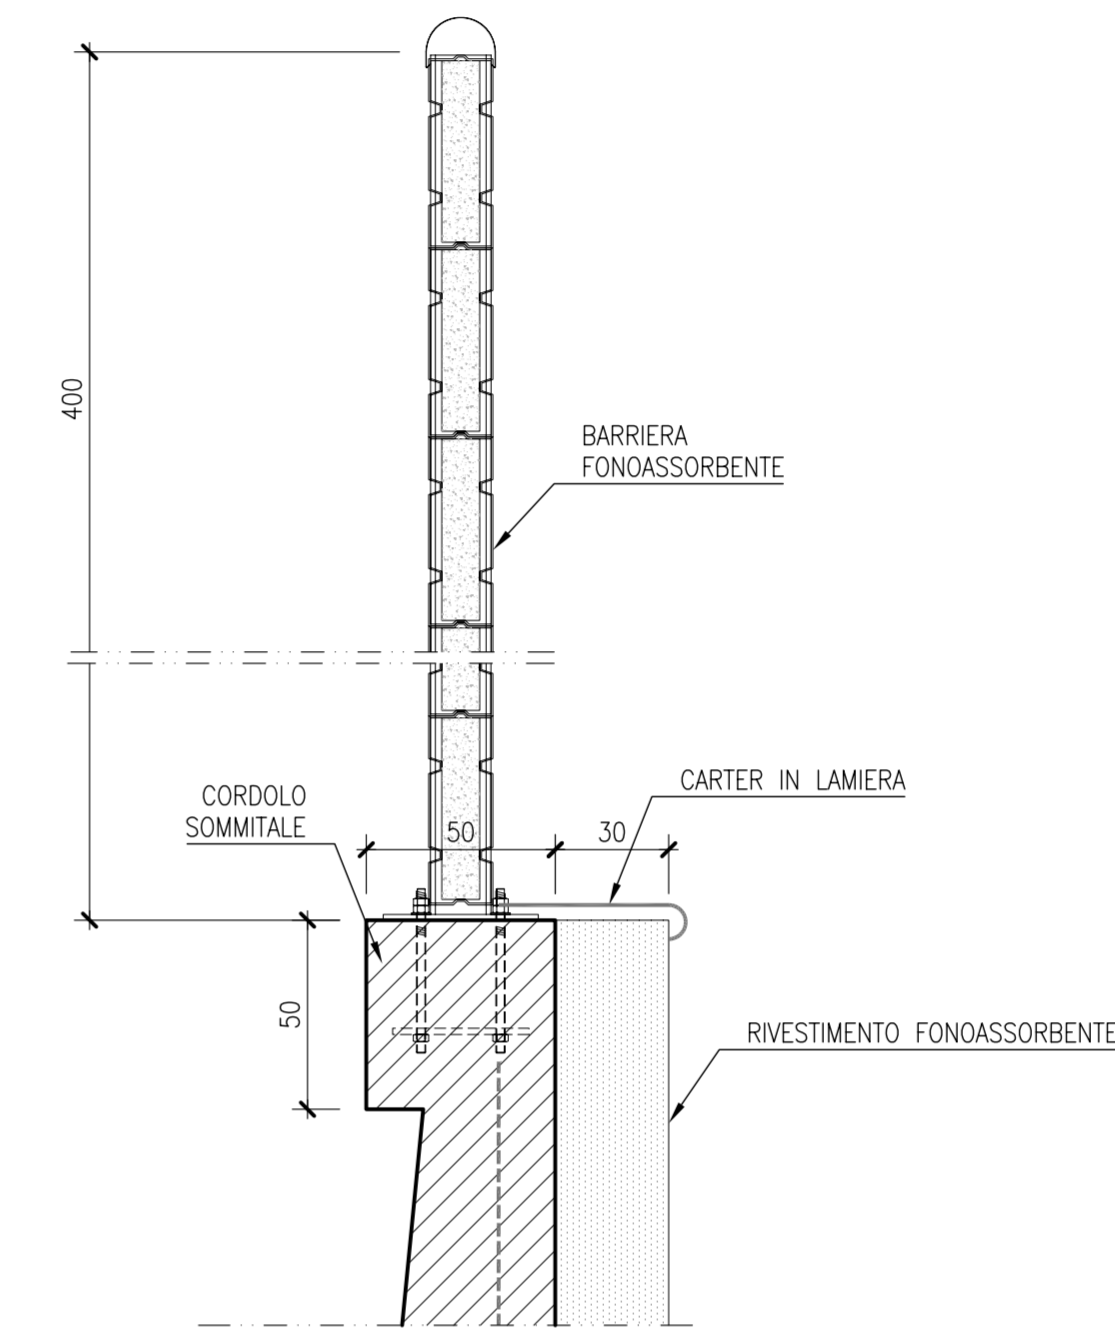

DETTAGLIO 2



SCALA 1:50

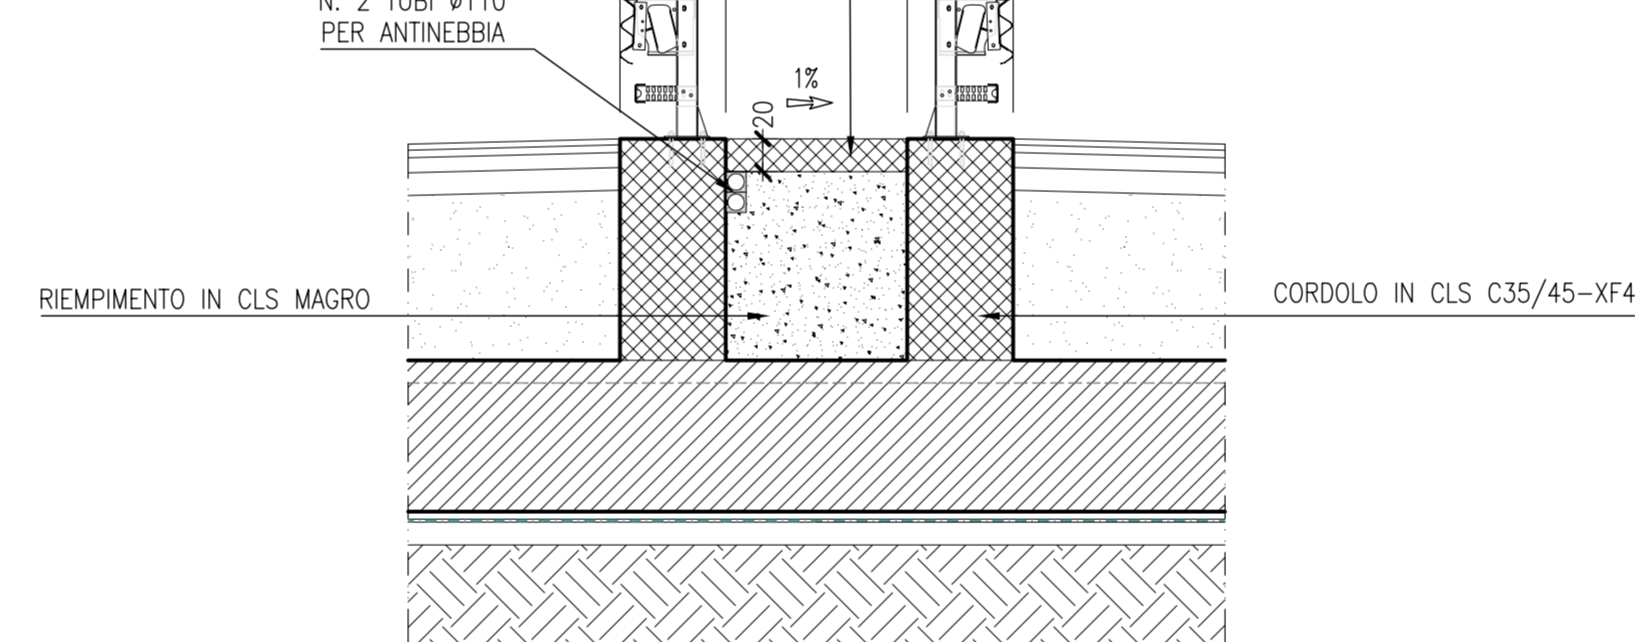

DETTAGLIO B

IMPERMEABILIZZAZIONE MURI IN ELEVAZIONE

SCALA 1:50

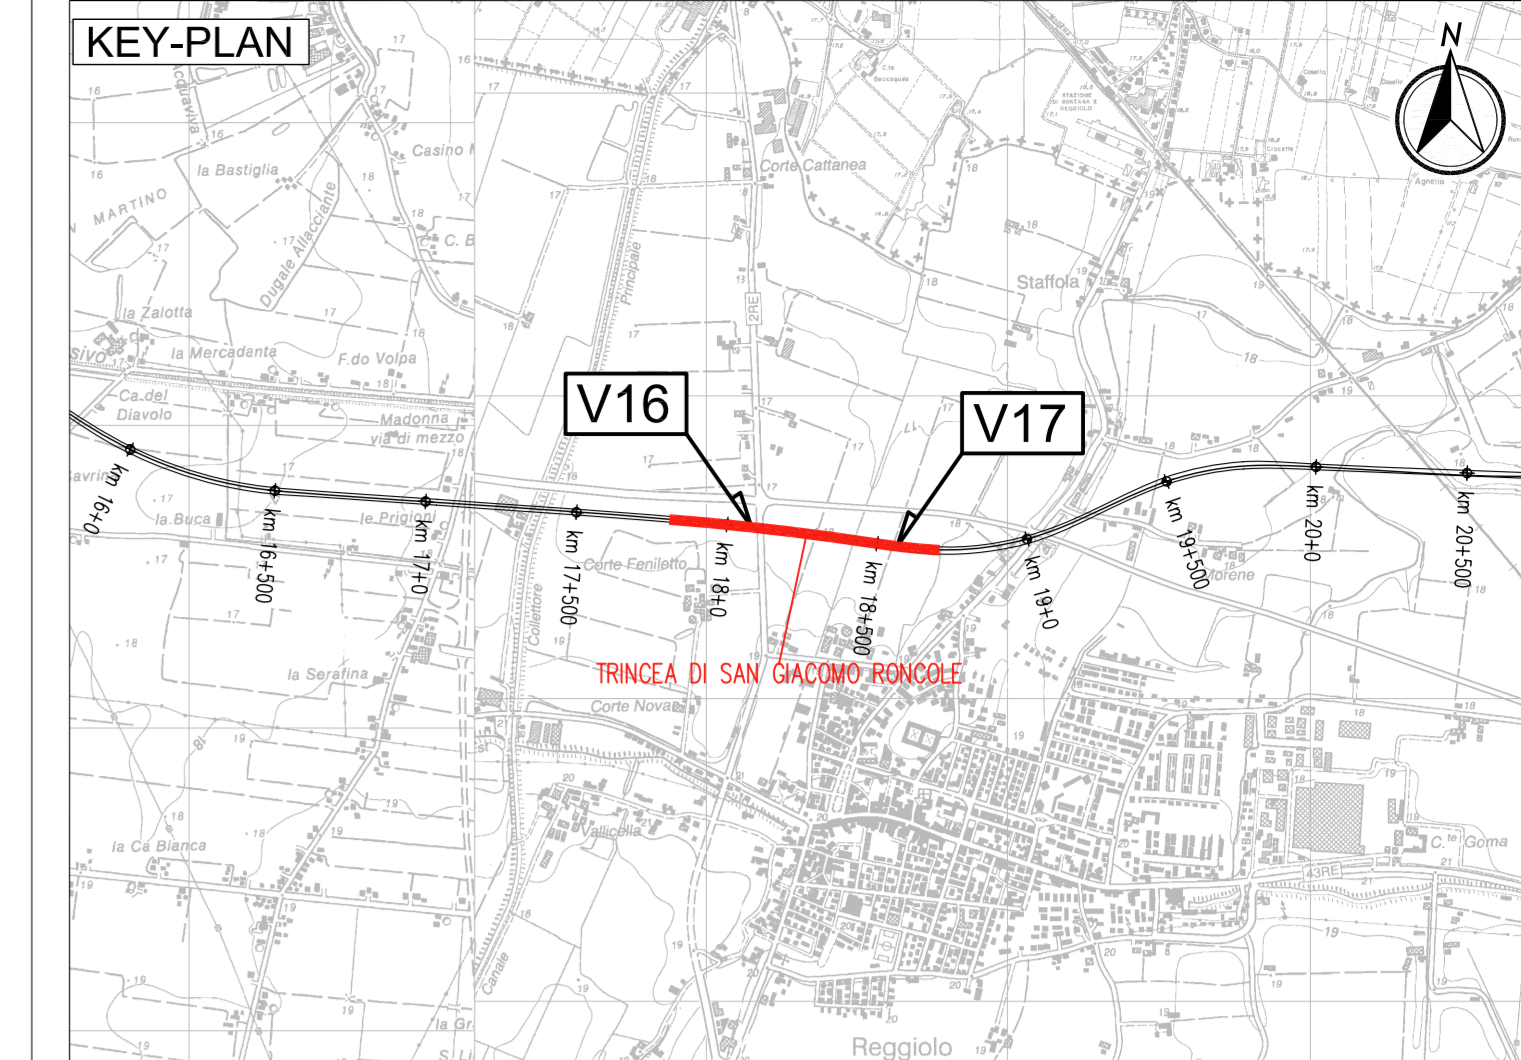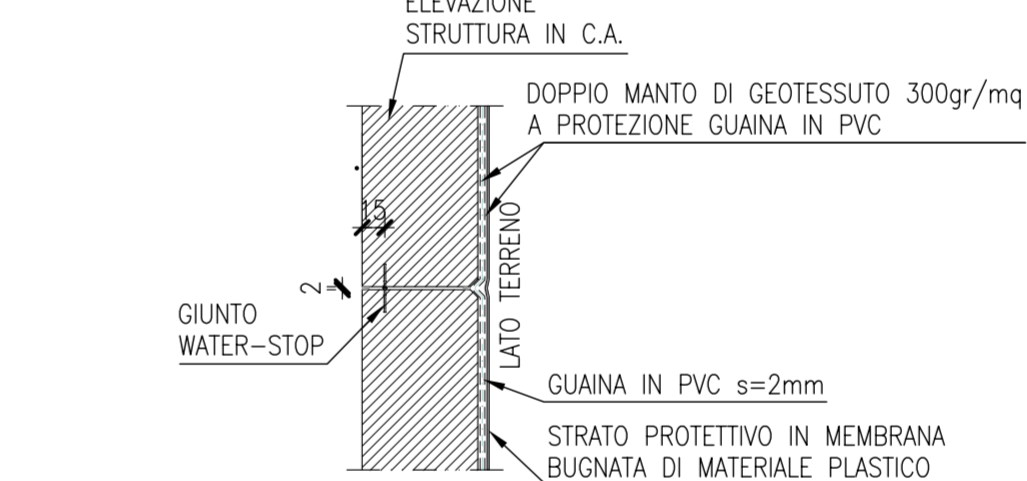

LEGENDA



ELABORATI DI RIFERIMENTO

PD\_0\_0000\_0000\_0\_GE\_TB\_01 RELAZIONE ILLUSTRATIVA  
PD\_0\_0000\_0000\_0\_OM\_RC\_01 RELAZIONE DI CALCOLO MURI AD U  
PD\_0\_0000\_0000\_0\_OM\_RC\_02 RELAZIONE DI CALCOLO CAVALCAVIA S.S.12 ABETONE

CARATTERISTICHE DEI MATERIALI

PD\_0\_0000\_0000\_0\_GE\_TB\_01 TABELLA MATERIALI E CLASSI DI ESPOSIZIONE CALCESTRUZZO  
PD\_0\_0000\_0000\_0\_GE\_KT\_02 VITA UTILE E CLASSI D'USO DELLE OPERE

NOTE

LE QUOTE SONO ESPRESSE IN CM (SALVO OVE DIVERSAMENTE INDICATO)  
GLI ANGOLI SONO ESPRESSE IN GRADI CENTESIMALI

IL CONCESSIONARIO  
**ARC** AUTOSTRADA REGIONALE CISPADANA

IL CONCESSIONARIO  
**ARC** AUTOSTRADA REGIONALE CISPADANA

**AUTOSTRADA REGIONALE CISPADANA DAL CASELLO DI REGGIOLO-ROLO SULLA A22 AL CASELLO DI FERRARA SUD SULLA A13**

CODICE C.U.P. E8180800060009

**PROGETTO DEFINITIVO**

ASSE AUTOSTRADALE (COMPRESIVO DEGLI INTERVENTI LOCALI DI COLLEGAMENTO VIARIO AL SISTEMA AUTOSTRADALE)  
OPERE D'ARTE MAGGIORI - GALLERIE ARTIFICIALI E MANUFATTI  
ASSE AUTOSTRADALE - CAVALCAVIA SS 12 E TRINCEE CONFINATE SAN GIACOMO RONCOLE  
SEZIONI TIPO DEI MURI AD U

IL PROGETTISTA  
Ing. Antonello Mezzalana  
Albo Ing. Bologna n° 5225 A  
Ing. Giancarlo Guadagnini  
Albo Ing. Ravenna n° 700 A

RESPONSABILE INTEGRAZIONE PRESTAZIONI SPECIALISTICHE  
Ing. Emilio Salvi  
Albo Ing. Reggio Emilia n° 945

IL CONCESSIONARIO  
Autosole Regionale  
Cispadana S.p.A.  
A. Fagnocchi  
G. Guadagnini  
E. Salvi

IL PROGETTO  
17/04/2012 EMISSIONE  
A. Fagnocchi G. Guadagnini E. Salvi

IDENTIFICAZIONE ELABORATO  
DESCRIZIONE  
MAGGIO 2012

SCALA 1:20-50-100