




SEZIONE A-A'
SCALA 1:200

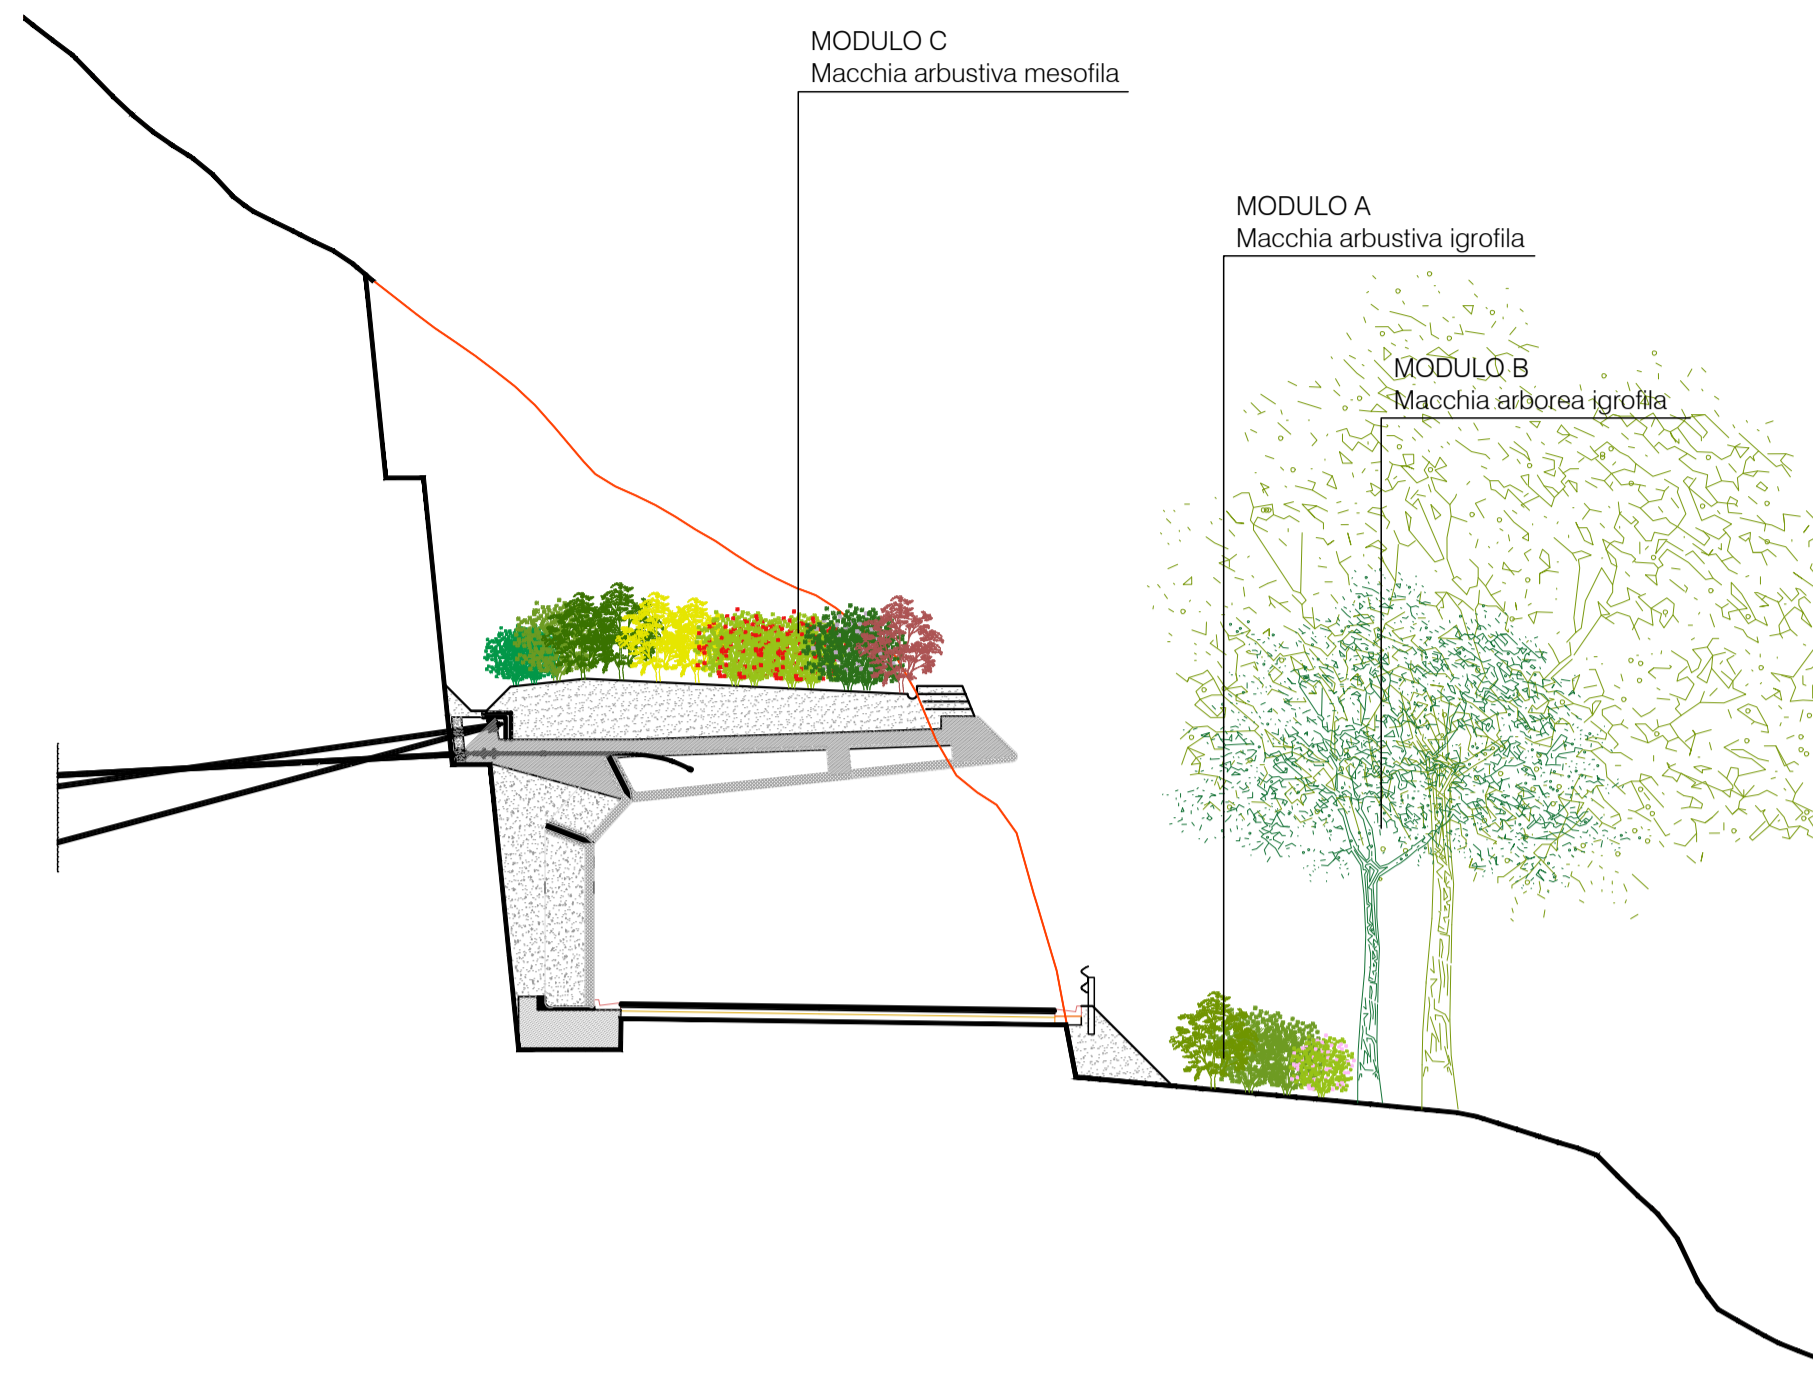


SEZIONE B-B'
SCALA 1:200

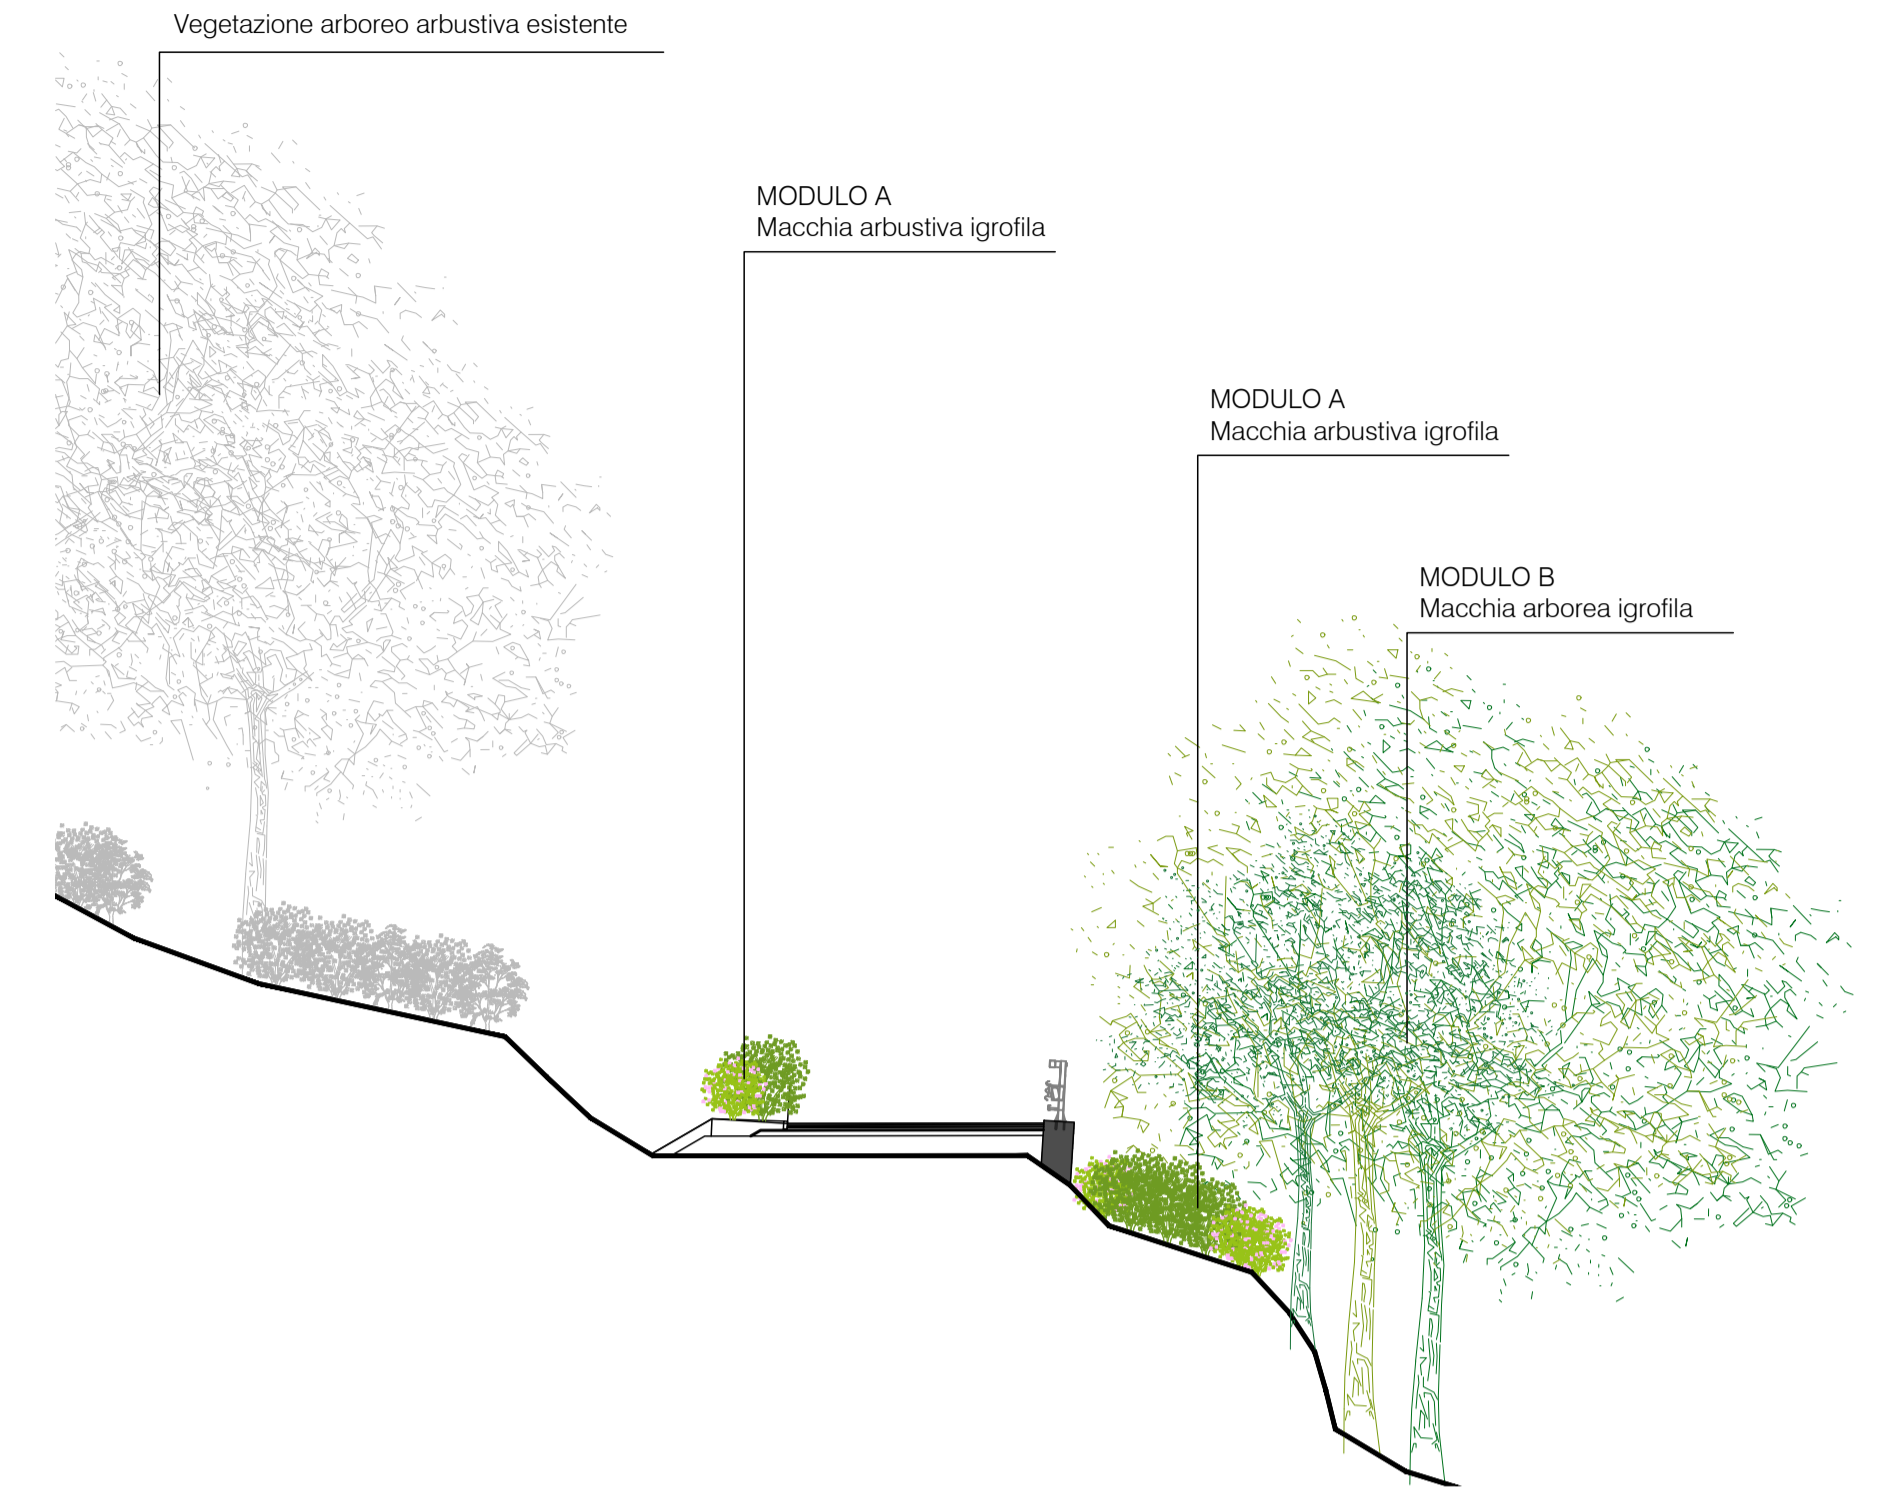

SEZIONE D-D'
SCALA 1:200

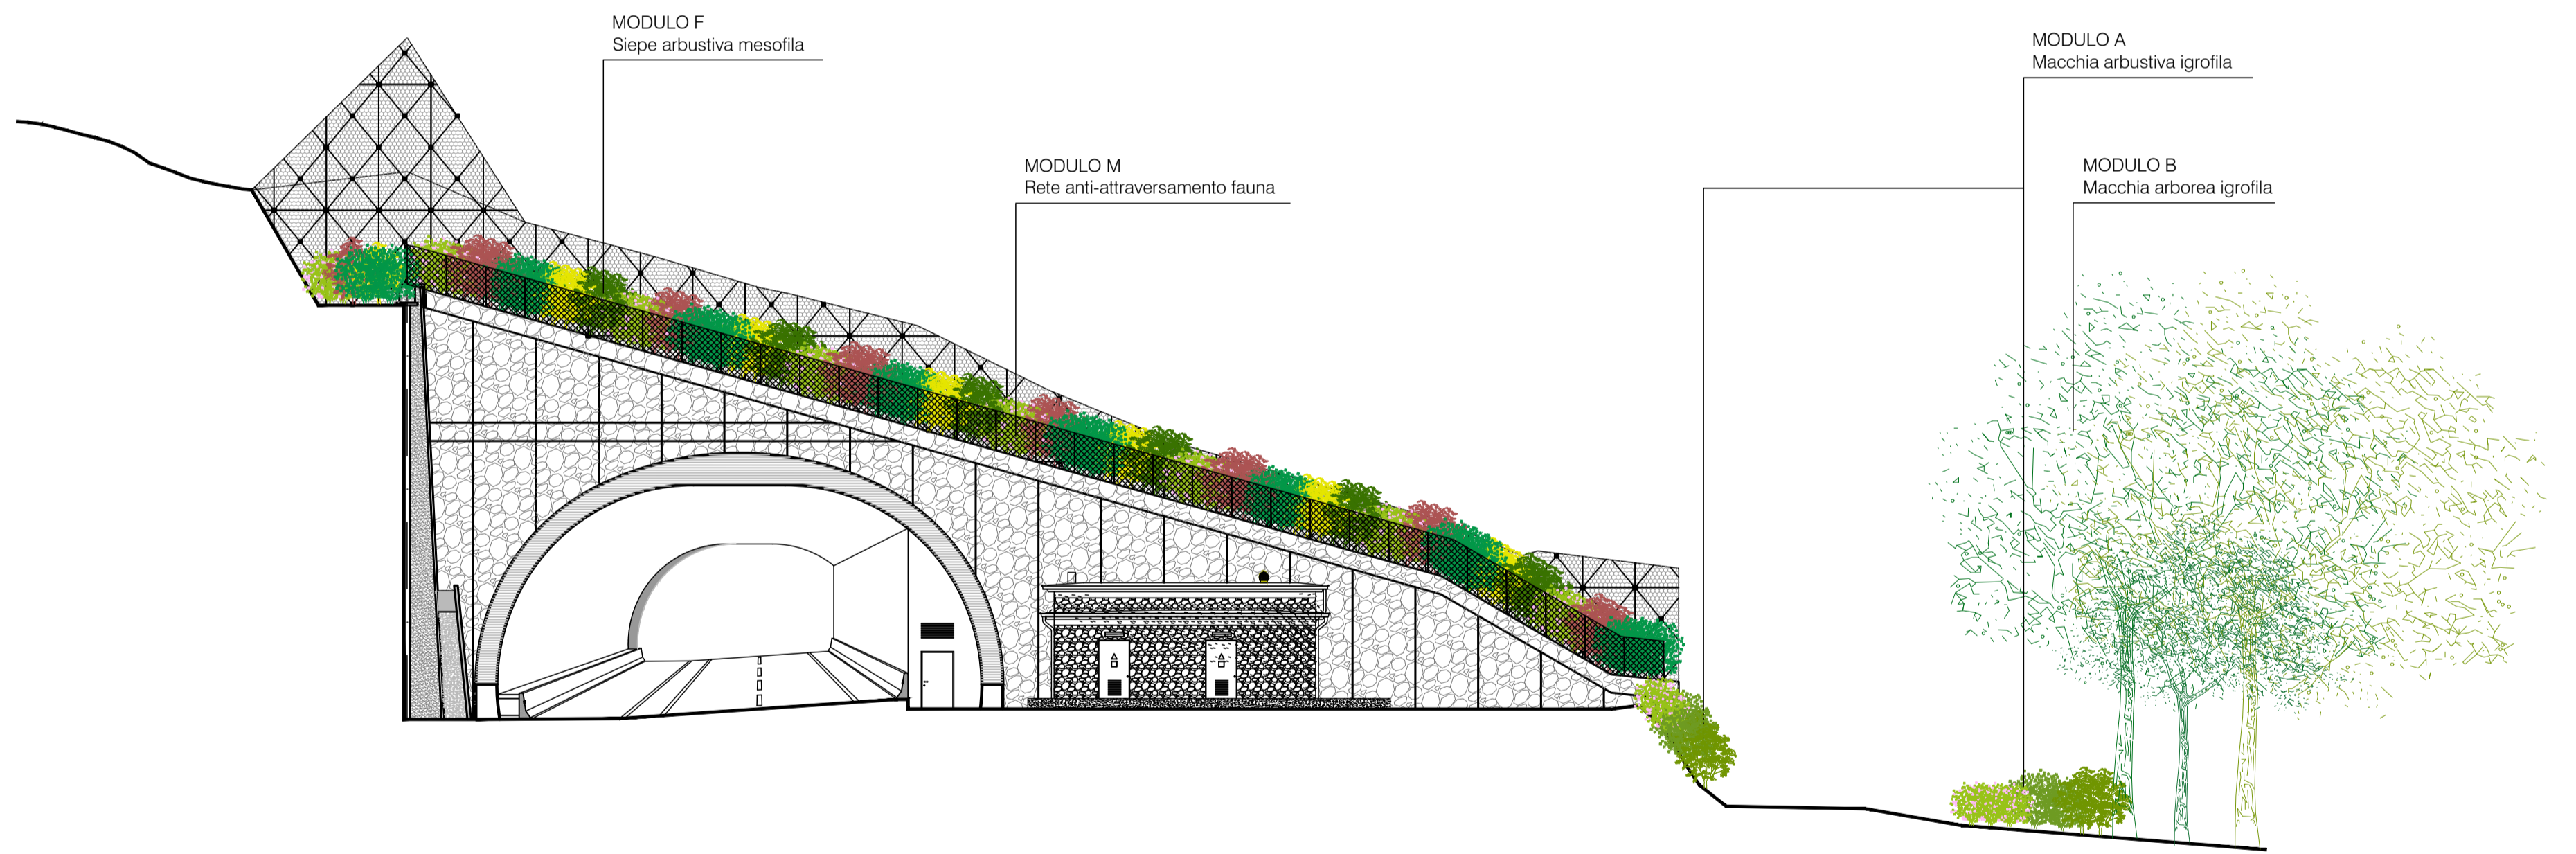

SEZIONE C-C'
SCALA 1:200

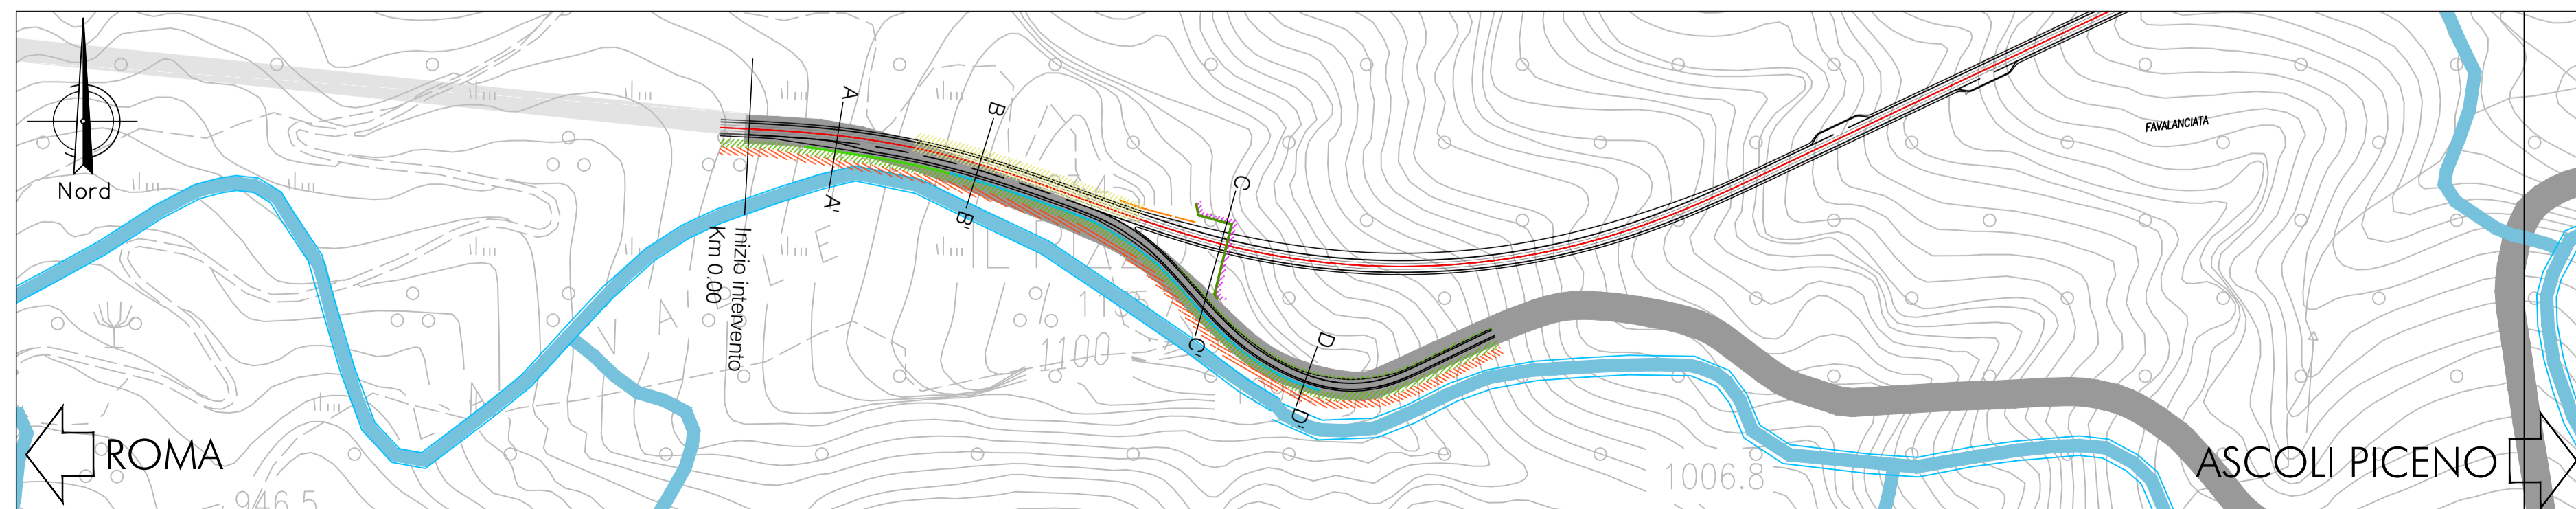

Sanas
GRUPPO FS ITALIANE

Direzione Progettazione e Realizzazione Lavori

S.S. N. 4 "SALARIA"
ADEGUAMENTO DEL TRATTO TRISUNGO-ACQUASANTA TERME.
TRATTO GALLERIA VALGARIZIA - ACQUASANTA TERME. LOTTO 2 DAL
KM 155+400 AL KM 159+000 (EX AN6)

PROGETTO DEFINITIVO COD. AN257

PROGETTAZIONE: ATI SINTAGMA - GP INGEGNERIA - ENGEKO - GDG - ICARIA

IL RESPONSABILE DELL'INTEGRAZIONE DELLE PRESTAZIONI SPECIALISTICHE:
Dott. Ing. Giorgio Guiducci
Ordine degli Ingegneri della Prov. di Roma n° 14035

IL GRUPPO DI PROGETTAZIONE:

MANDATARIA:	MANDANTI:
Sintagma Dott. Ing. N. Granieri Dott. Ing. V. Truffini Dott. Ing. L. Spaccini Dott. Arch. A. Bracchini Dott. Ing. E. Bartolucci Dott. Ing. L. Casavecchia Dott. Geol. G. Cerquiglini Dott. Ing. F. Fiambranco Dott. Arch. M. Abram Dott. Agr. G. Presabutti Dott. Ing. F. Berli Nalli Geom. S. Scopetta Geom. M. Zucconi	GP INGEGNERIA Dott. Ing. G. Guiducci Dott. Ing. E. Moscarelli Dott. Ing. A. Signorelli Dott. Ing. A. Biali Dott. Ing. G. Lucibello Dott. Arch. G. Guastella Dott. Geol. M. Leonardi Dott. Ing. G. Parente ENGEKO Dott. Ing. C. Muller ICARIA Dott. Ing. V. Rotisciani Dott. Ing. F. Macchioni Dott. Ing. G. Verri Dott. Ing. V. Piumo Dott. Ing. G. Pulli

IL GEOLOGO:
Dott. Geol. Giorgio Cerquiglini
Ordine dei Geologi della Regione Umbria n°108

IL COORDINATORE PER LA SICUREZZA IN FASE DI PROGETTAZIONE:
Dott. Ing. Marco Abram
Ordine degli Ingegneri della Prov. di Perugia n° A2808

IL RESPONSABILE DI PROGETTO
Pianificatore Territoriale Marco Colazza

IL R.U.P.
Dott. Ing. Vincenzo Catone

PROTOCOLLO DATA

Dott. Ing. GIORGIO GUIDUCCI
INGEGNERE
ROMA
N° 14035

AMBIENTE
RELAZIONE PAESAGGISTICA E STUDIO DI INSERIMENTO PAESAGGISTICO
Sezioni e dettagli interventi opere a verde (Tav. 1/3)

CODICE PROGETTO	NOME FILE	REVISIONE	SCALA:
PROGETTO DPA N257	TOO-IA12-AMB-SZ01-A	A	varie
ELABORAZIONE D 22	CODICE ELAB. T00IA12AMB SZ01		
REV.	DESCRIZIONE	DATA	REDDATTO VERIFICATO APPROVATO
A	Emissione	mag-22	A. Borsi A. Bracchini G. Guiducci