

SCALA 1:5000

SCALA 1:10000

LEGENDA


	Tratti allo scoperto		Tratti in galleria		Tratti in viadotto
--	----------------------	--	--------------------	--	--------------------

LEGENDA PUNTI DI MONITORAGGIO			
Simbolo	Descrizione	Simbolo	Descrizione
	ASO - ACQUE SOTTERRANEE		RUC - RUMORE CANTIERE
	ASO_G - ACQUE SOTTERRANEE GALLERIA		RUF - RUMORE TRANSITO FERROVIARIO
	ASU - ACQUE SUPERFICIALI		RUL - RUMORE FRONTE AVANZAMENTO LAVORI
	ATC - ATMOSFERA CANTIERE		SUO - SUOLO E SOTTOSUOLO
	ATL - ATMOSFERA FRONTE AVANZAMENTO LAVORI		VEG - VEGETAZIONE
	ATN - ATMOSFERA NON INFLUENZATI		VIC - VIBRAZIONI CANTIERE
	FAU - FAUNA		VIF - VIBRAZIONI TRANSITO FERROVIARIO
	PAE - PAESAGGIO		VIL - VIBRAZIONI FRONTE AVANZAMENTO LAVORI

FASE DI MONITORAGGIO

	ANTE OPERAM		CORSO D'OPERA		POST OPERAM
--	-------------	--	---------------	--	-------------

KEY-PLAN

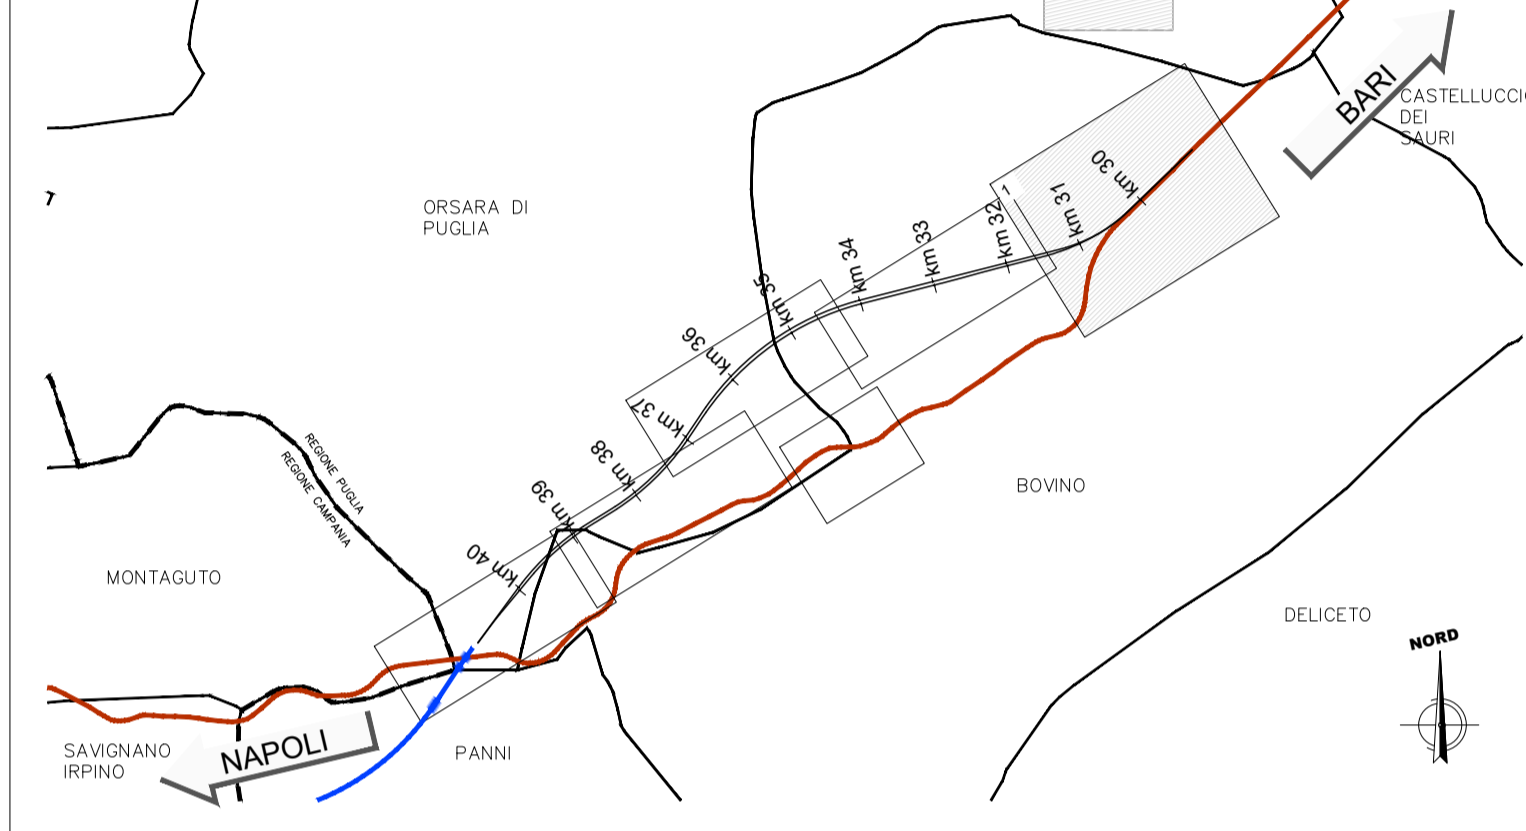

COMMITTENTE:

RETE FERROVIARIA ITALIANA
GRUPPO FERROVIE DELLO STATO ITALIANE

PROGETTAZIONE:

GRUPPO FERROVIE DELLO STATO ITALIANE

DIREZIONE TECNICA
U.O. ARCHITETTURA, AMBIENTE E TERRITORIO
S.O. AMBIENTE

PROGETTO ESECUTIVO

ITINERARIO NAPOLI - BARI
RADDOPPIO TRATTA ORSARA - BOVINO

PROGETTO DI MONITORAGGIO AMBIENTALE
Planimetrie localizzazione punti di monitoraggio - tav 1/3

SCALA:
1:5000

COMMESSA	LOTTO	FASE	ENTE	TIPO DOC.	OPERA/DISCIPLINA	PROGR.	REV.
IF20	00	E	22	P5	AC0000	001	A

Revis.	Descrizione	Redatto	Data	Verificato	Data	Approvato	Data	Autorizzato	Data
A	Emissione Esecutiva	C. Ergonani	Luglio 2022	F. Nardo	Luglio 2022	M. Legrosio	Luglio 2022	C. Ergonani	Luglio 2022

File:IF2000E22P5AC0000001A.dwg n. Elob.:

LEGENDA

CANTIERI			VIABILITÀ		
Simbolo	Descrizione	Simbolo	Descrizione	Simbolo	Descrizione
	CB - CANTIERE BASE		AS - AREA DI STOCCAGGIO		DIREZIONE AVANZAMENTO SCAVO GALLERIA IN TRADIZIONALE
	CO - CANTIERE OPERATIVO		CANTIERI OGGETTO DI ALTRO APPALTO		DIREZIONE AVANZAMENTO SCAVO GALLERIA MECCANIZZATO
	DT - DEPOSITO TEMPORANEO		AREA DI LAVORO		ACCESSO AI CANTIERI
	AT - AREA TECNICA		AREA DI LAVORO IN GALLERIA		TRACCIATO DI PROGETTO
					TRACCIATO ESISTENTE
					LINEA FERROVIARIA DI PROGETTO A CURA DI ALTRO APPALTO
					VIABILITÀ PRINCIPALE
					VIABILITÀ SECONDARIA
					PISTA DI CANTIERE