

LEGENDA

	Tratti allo scoperto		Tratti in galleria		Tratti in viadotto
--	----------------------	--	--------------------	--	--------------------


LEGENDA PUNTI DI MONITORAGGIO

Simbolo	Descrizione	Simbolo	Descrizione
	ASO - ACQUE SOTTERRANEE		RUC - RUMORE CANTIERE
	ASO_G - ACQUE SOTTERRANEE GALLERIA		RUF - RUMORE TRANSITO FERROVIARIO
	ASU - ACQUE SUPERFICIALI		RUL - RUMORE FRONTE AVANZAMENTO LAVORI
	ATC - ATMOSFERA CANTIERE		SUO - SUOLO E SOTTOSUOLO
	ATL - ATMOSFERA FRONTE AVANZAMENTO LAVORI		VEG - VEGETAZIONE
	ATN - ATMOSFERA NON INFLUENZATI		VIC - VIBRAZIONI CANTIERE
	FAU - FAUNA		VIF - VIBRAZIONI TRANSITO FERROVIARIO
	PAE - PAESAGGIO		VIL - VIBRAZIONI FRONTE AVANZAMENTO LAVORI

FASE DI MONITORAGGIO

	ANTE OPERAM		CORSO D'OPERA		POST OPERAM
--	-------------	--	---------------	--	-------------

KEY-PLAN

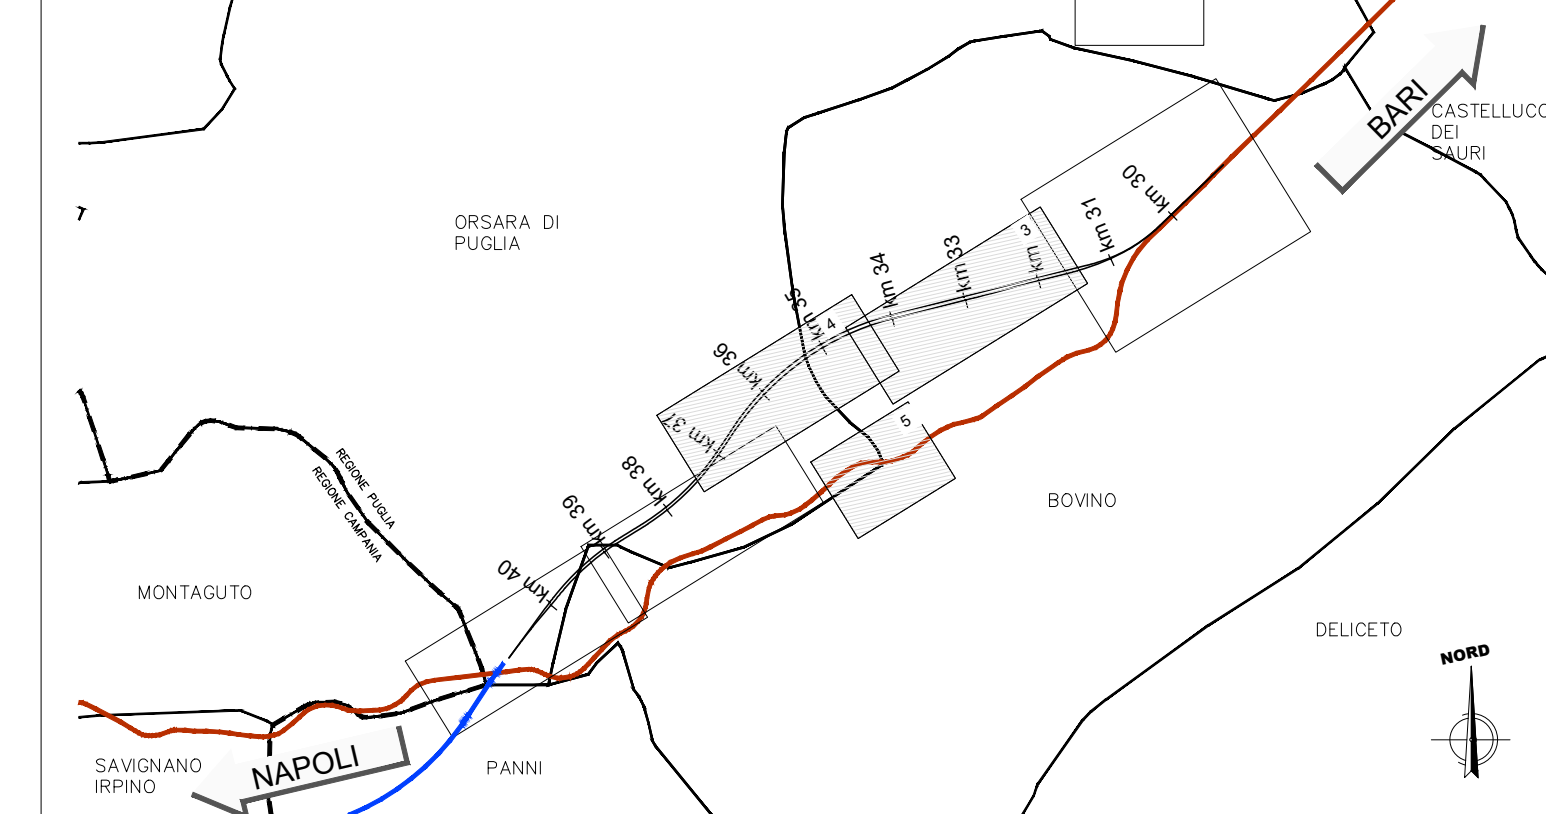

COMMITTENTE:



PROGETTAZIONE:



DIREZIONE TECNICA
U.O. ARCHITETTURA, AMBIENTE E TERRITORIO
S.O. AMBIENTE

PROGETTO ESECUTIVO

ITINERARIO NAPOLI - BARI
RADDOPPIO TRATTA ORSARA - BOVINO

PROGETTO DI MONITORAGGIO AMBIENTALE
Planimetrie localizzazione punti di monitoraggio - tav 2/3

SCALA:

1:5000

COMMESSA LOTTO FASE ENTE TIPO DOC. OPERA/DISCIPLINA PROGR. REV.

IF20 00 E 22 P5 AC0000 002 A

Revis.	Descrizione	Redatto	Data	Verificato	Data	Approvato	Data	Autorizzato	Data
A	Emissione Esecutiva		10/07/2022		10/07/2022		10/07/2022		10/07/2022

File: _____ n. Elab.: _____

LEGENDA

CANTIERI

Simbolo	Descrizione	Simbolo	Descrizione
	CB - CANTIERE BASE		AS - AREA DI STOCCAGGIO
	CO - CANTIERE OPERATIVO		CANTIERI OGGETTO DI ALTRO APPALTO
	DT - DEPOSITO TEMPORANEO		AREA DI LAVORO
	AT - AREA TECNICA		AREA DI LAVORO IN GALLERIA

Simbolo	Descrizione	Simbolo	Descrizione
	DIREZIONE AVANZAMENTO SCAVO GALLERIA IN TRADIZIONALE		DIREZIONE AVANZAMENTO SCAVO GALLERIA MECCANIZZATO
	ACCESSO AI CANTIERI		

VIABILITÀ

Simbolo	Descrizione	Simbolo	Descrizione
	TRACCIATO DI PROGETTO		VIABILITÀ PRINCIPALE
	TRACCIATO ESISTENTE		VIABILITÀ SECONDARIA
	LINEA FERROVIARIA DI PROGETTO A CURA DI ALTRO APPALTO		PISTA DI CANTIERE