

LEGENDA Progetto


Tratti allo scoperto Tratti in galleria Tratti in viadotto

PUNTI DI MONITORAGGIO

Simbolo	Descrizione	Simbolo	Descrizione
	ASO - ACQUE SOTTERRANEE		RUC - RUMORE CANTIERE
	ASO_G - ACQUE SOTTERRANEE GALLERIA		RUF - RUMORE TRANSITO FERROVIARIO
	ASU - ACQUE SUPERFICIALI		RUL - RUMORE FRONTE AVANZAMENTO LAVORI
	ASU_C - ACQUE SUPERFICIALI CANTIERI		SUO - SUOLO E SOTTOSUOLO
	ATC - ATMOSFERA CANTIERE		VEG - VEGETAZIONE
	ATL - ATMOSFERA FRONTE AVANZAMENTO LAVORI		VIC - VIBRAZIONI CANTIERE
	FAU - FAUNA		VIF - VIBRAZIONI TRANSITO FERROVIARIO
	PAE - PAESAGGIO		VIL - VIBRAZIONI FRONTE AVANZAMENTO LAVORI

FASE DI MONITORAGGIO

ANTE OPERAM CORSO D'OPERA POST OPERAM

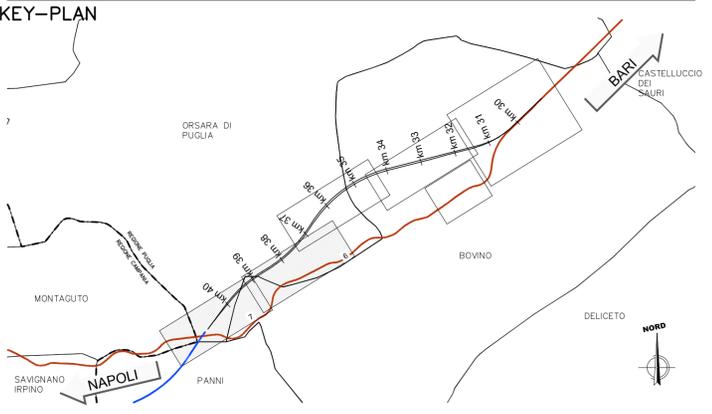

COMMITTENTE:

RFI
RETE FERROVIARIA ITALIANA
GRUPPO FERROVIE DELLO STATO ITALIANE

PROGETTAZIONE:

ITALFERR
GRUPPO FERROVIE DELLO STATO ITALIANE

DIREZIONE TECNICA
U.O. ARCHITETTURA, AMBIENTE E TERRITORIO
S.O. AMBIENTE

PROGETTO ESECUTIVO

ITINERARIO NAPOLI - BARI
RADDOPPIO TRATTA ORSARA - BOVINO

PROGETTO DI MONITORAGGIO AMBIENTALE
Planimetrie localizzazione punti di monitoraggio - tav 3/3

SCALA:
1:5000

COMMESSA LOTTO FASE ENTE TIPO DOC. OPERA/DISCIPLINA PROGR. REV.

IF2C 00 E 22 P5 AC0000 003 A

Revis.	Descrizione	Redatto	Data	Verificato	Data	Approvato	Data	Autorizzato	Data
A	Emissione Esecutiva	F. Nidri	10 Luglio 2022	F. Nidri	10 Luglio 2022	M. Legrotte	10 Luglio 2022	C. Ergonini	10 Luglio 2022

File:IF2000E22P5AC000003A.dwg n. Elab.:

LEGENDA

CANTIERI				VIABILITÀ			
Simbolo	Descrizione	Simbolo	Descrizione	Simbolo	Descrizione	Simbolo	Descrizione
	CB - CANTIERE BASE		AS - AREA DI STOCCAGGIO		DIREZIONE AVANZAMENTO SCAVO GALLERIA IN TRADIZIONALE		TRACCIATO DI PROGETTO
	CO - CANTIERE OPERATIVO		CANTIERI OGGETTO DI ALTRO APPALTO		DIREZIONE AVANZAMENTO SCAVO GALLERIA MECCANIZZATO		TRACCIATO ESISTENTE
	DT - DEPOSITO TEMPORANEO		AREA DI LAVORO		ACCESSO AI CANTIERI		LINEA FERROVIARIA DI PROGETTO A CURA DI ALTRO APPALTO
	AT - AREA TECNICA		AREA DI LAVORO IN GALLERIA				PISTA DI CANTIERE