




DIAGRAMMA DI VISIBILITA' PER L'ARRESTO VIA MAESTRA GRANDE

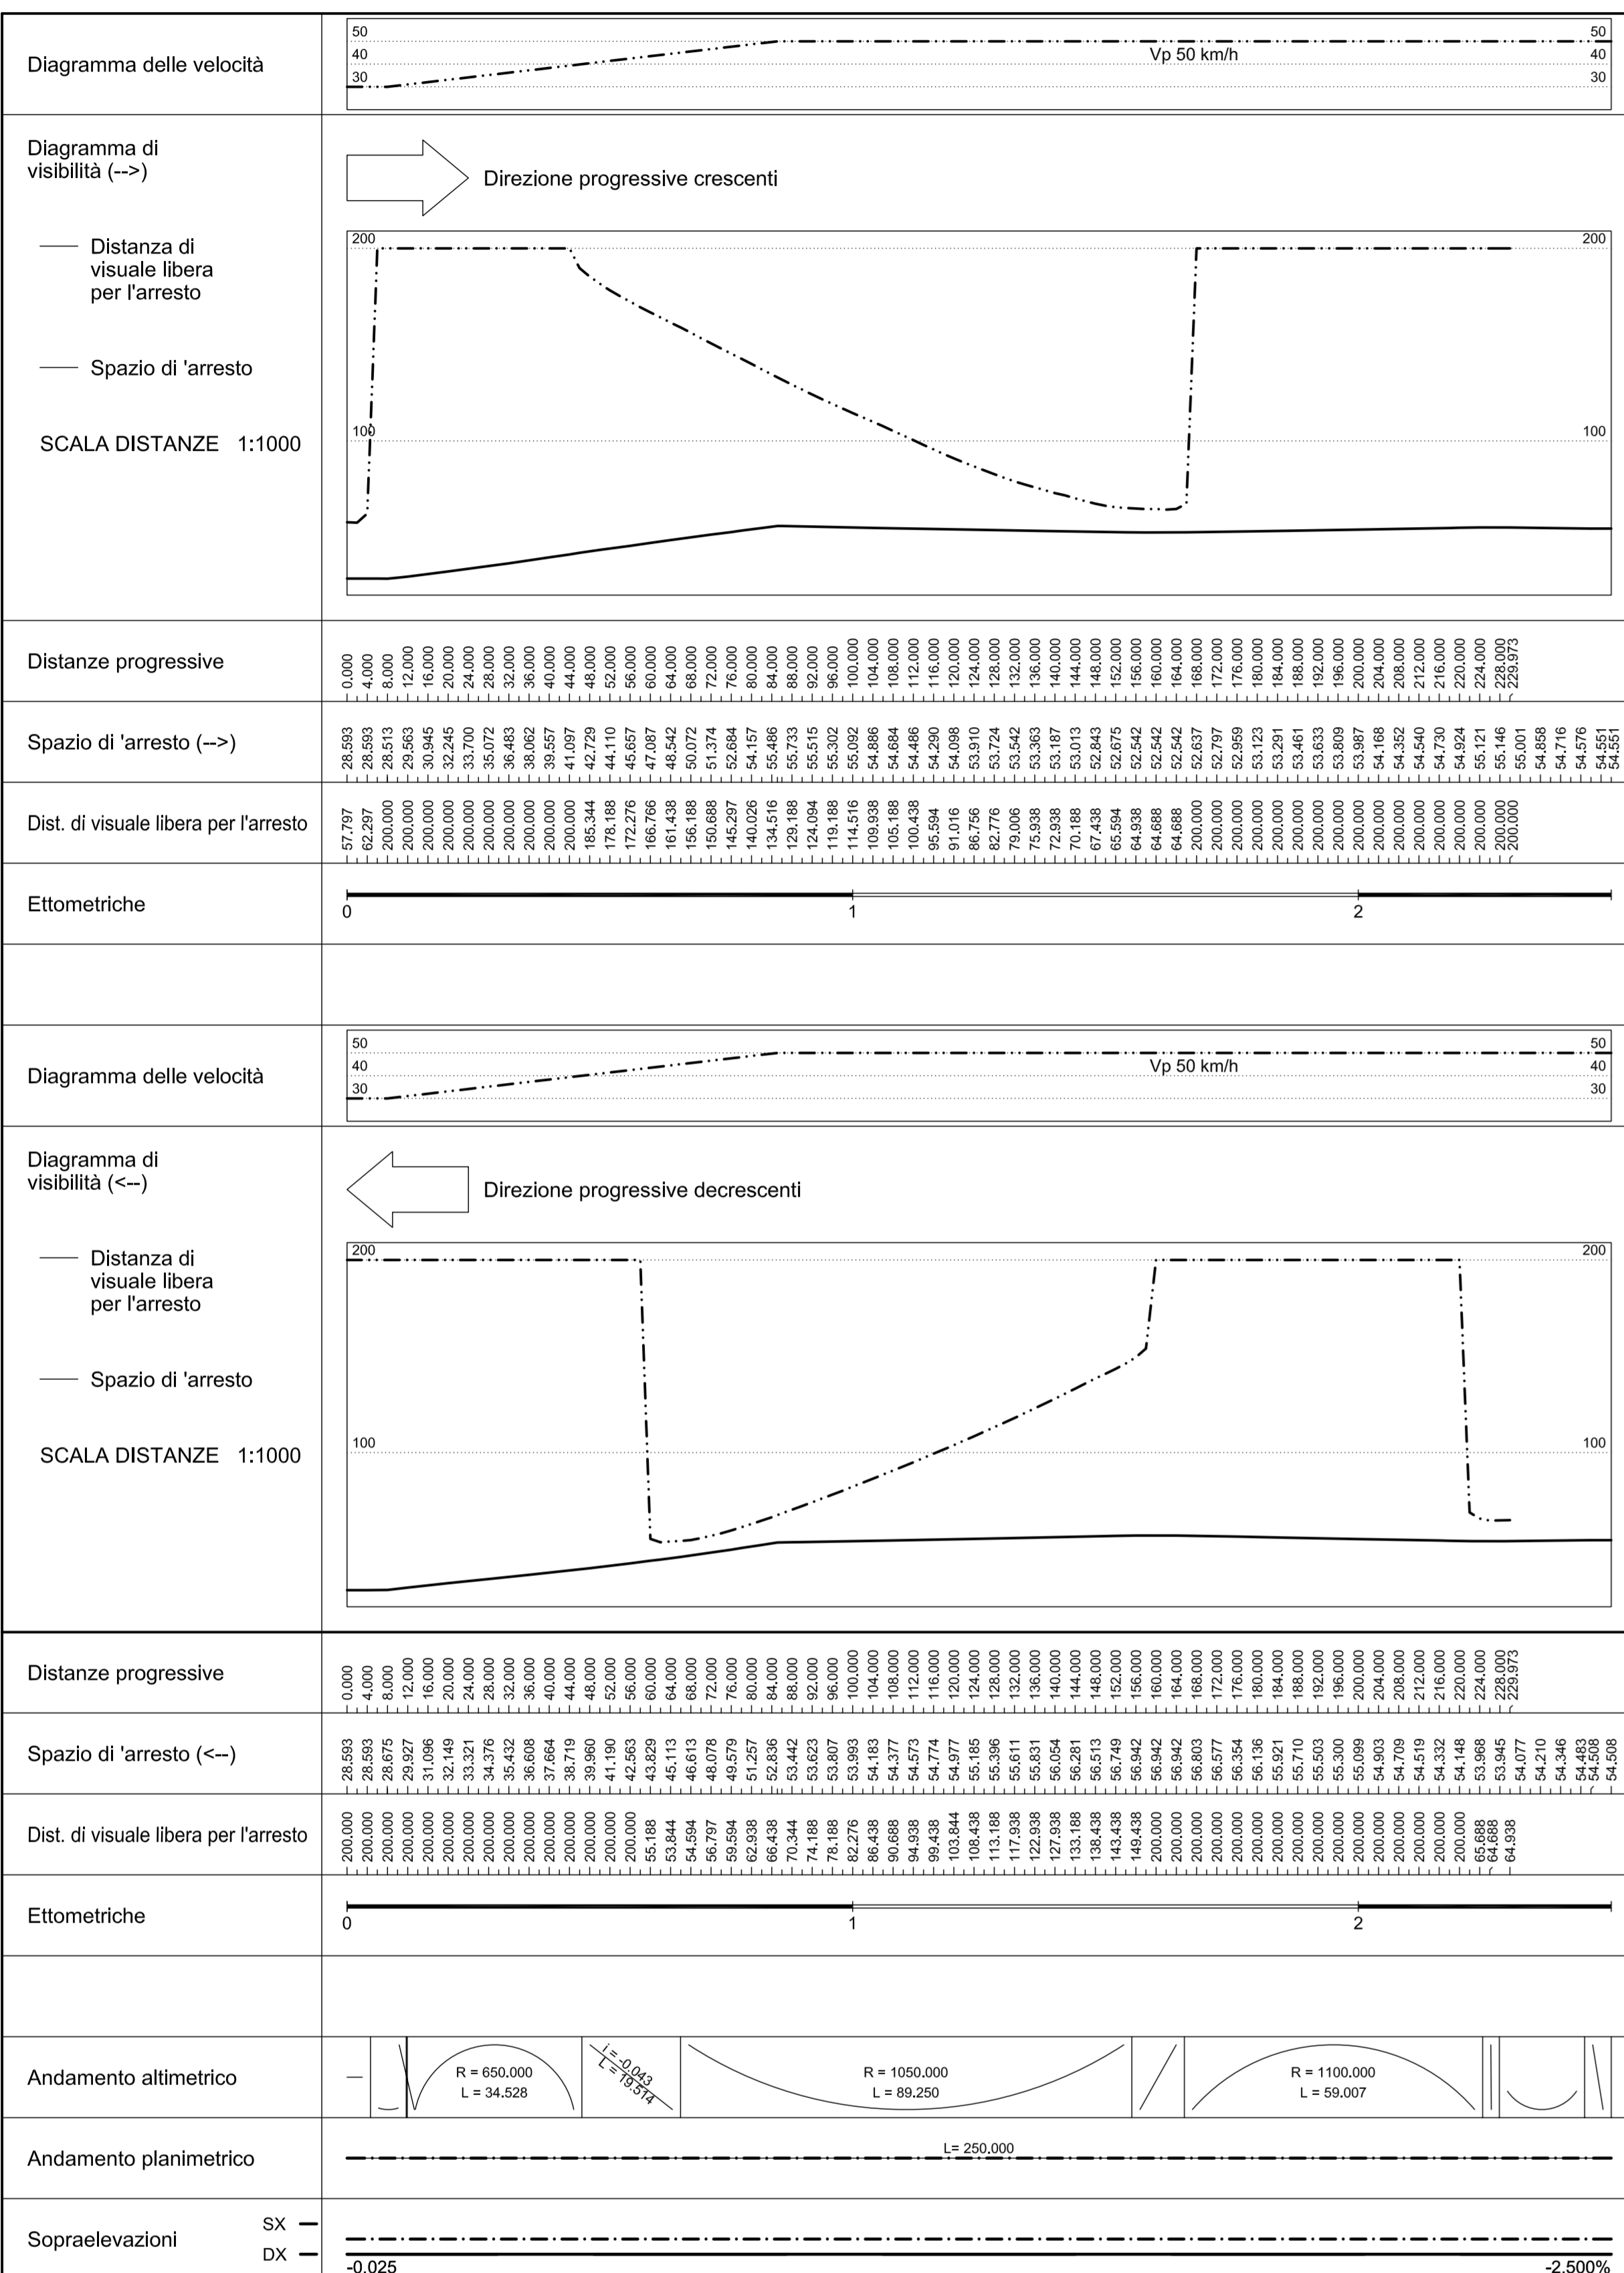




PROFILO LONGITUDINALE VIA MAESTRA GRANDE

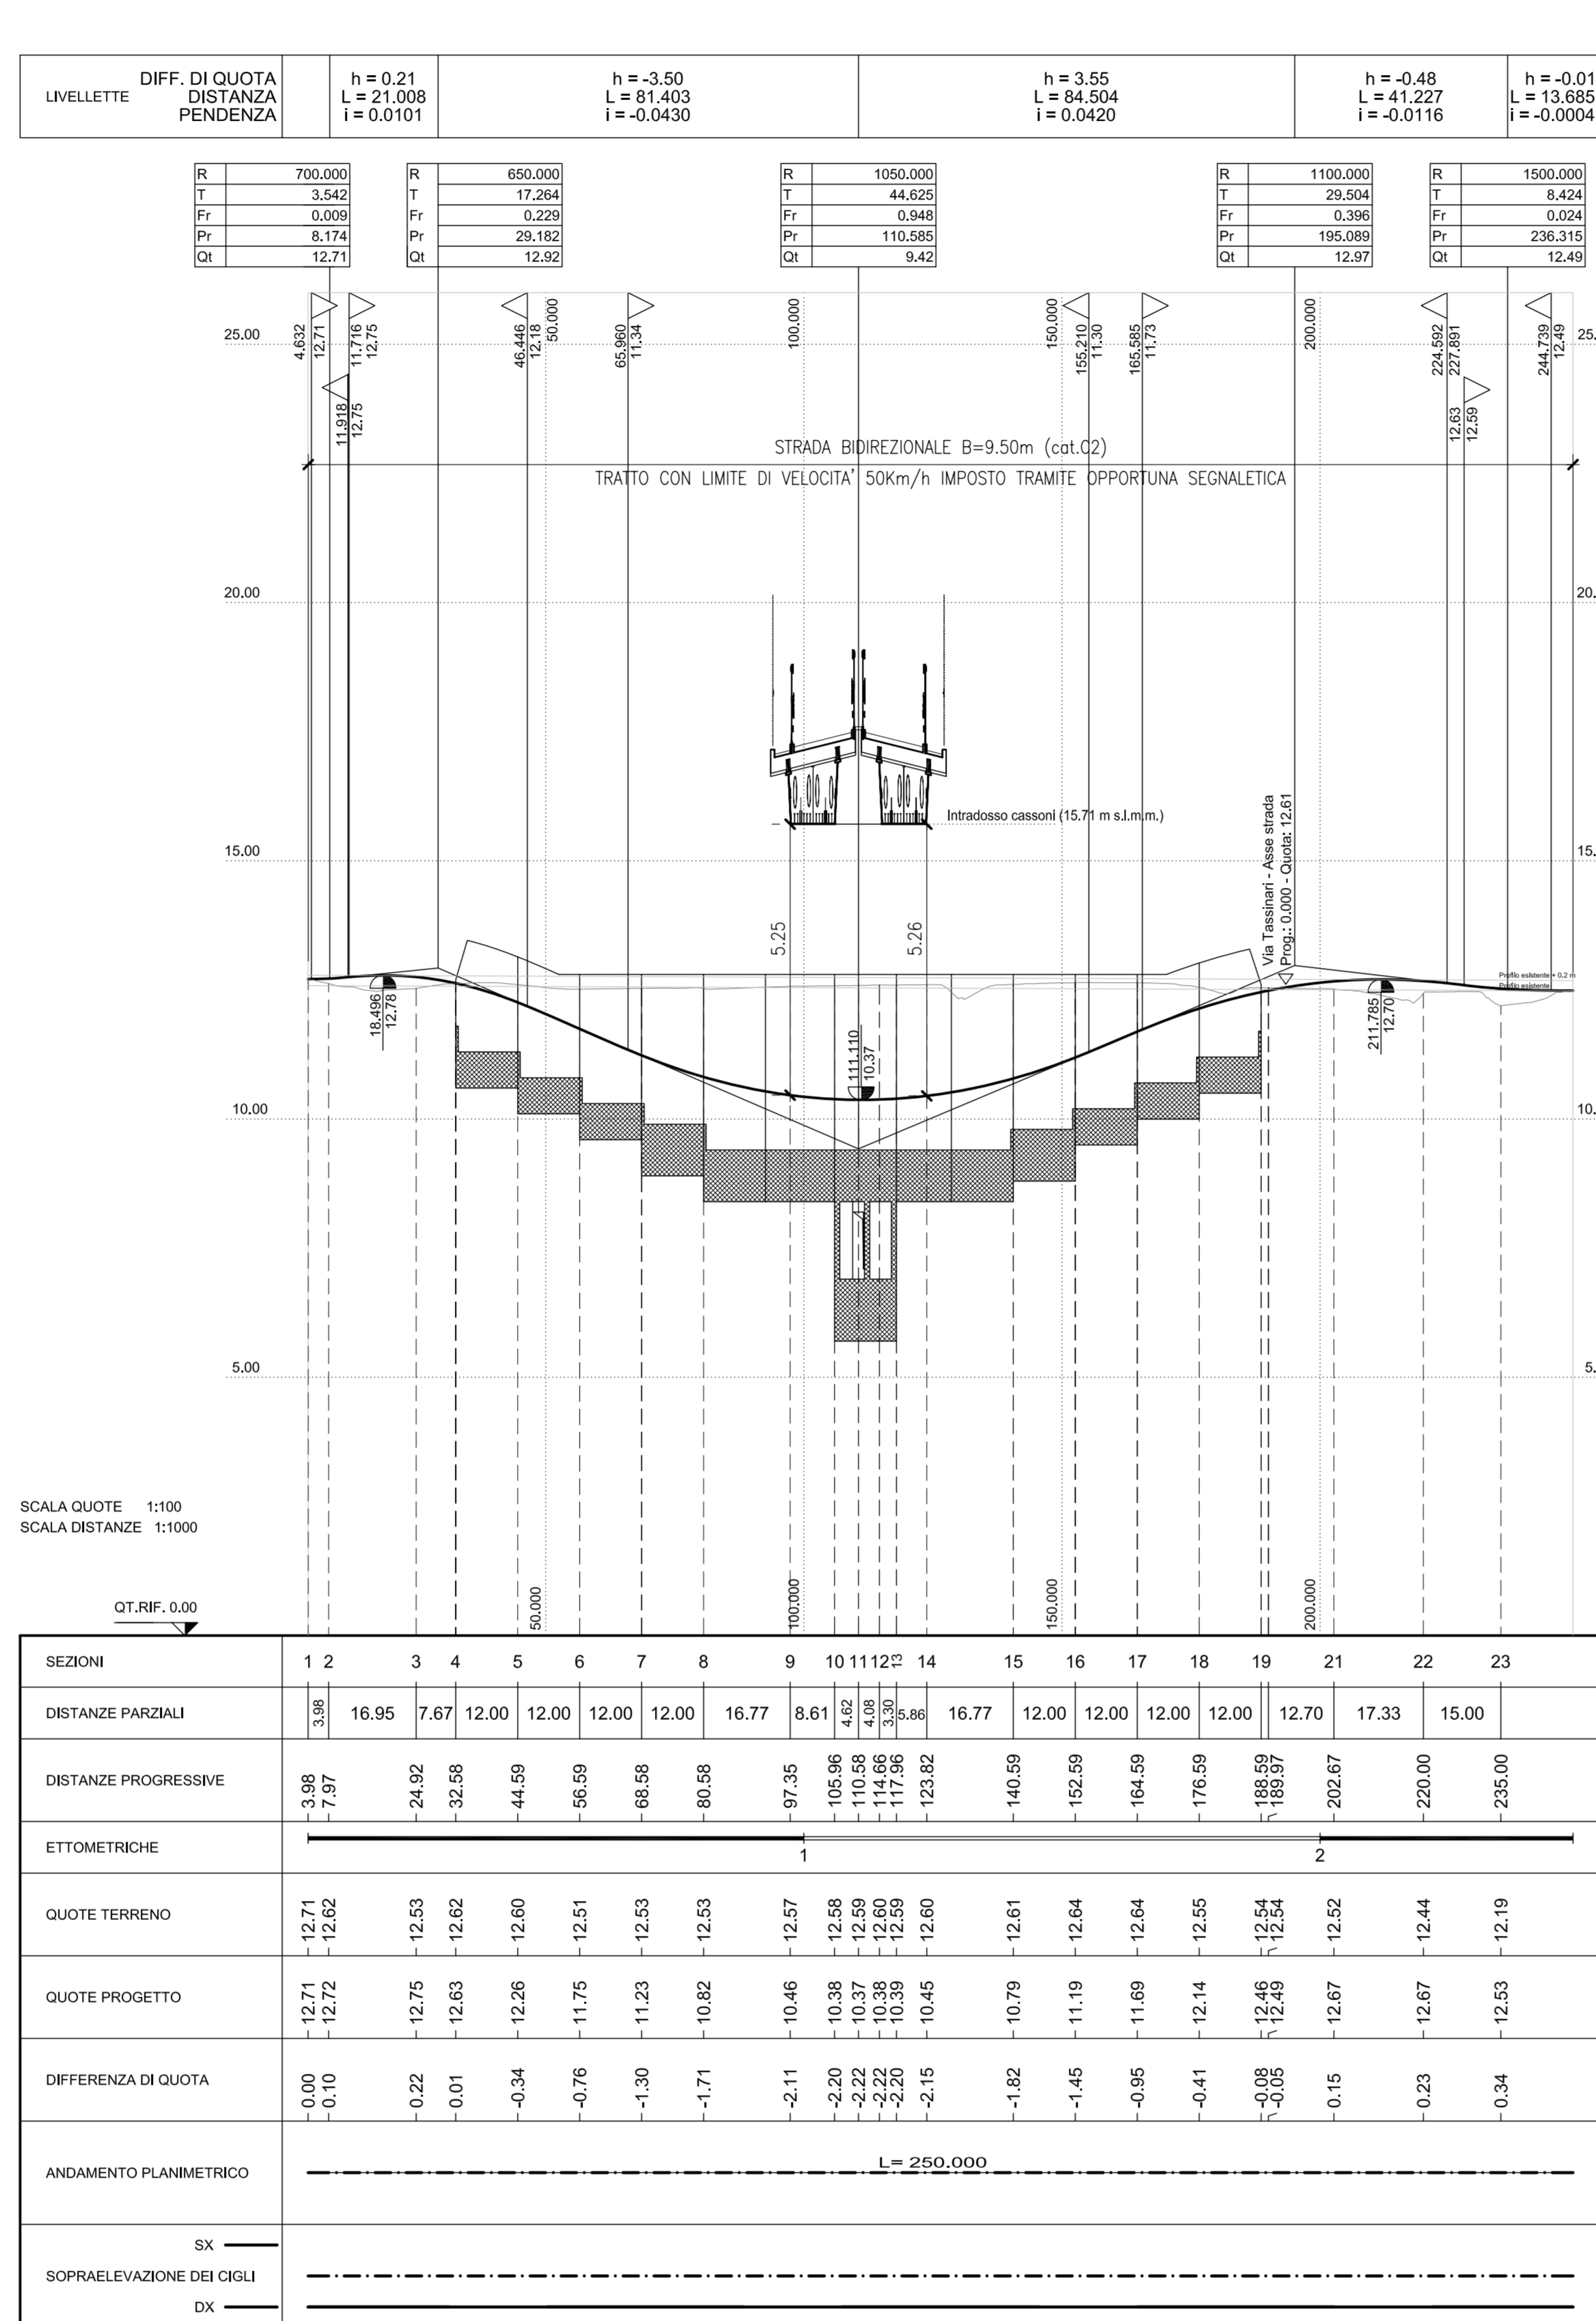

PROFILO LONGITUDINALE VIA TASSINARI

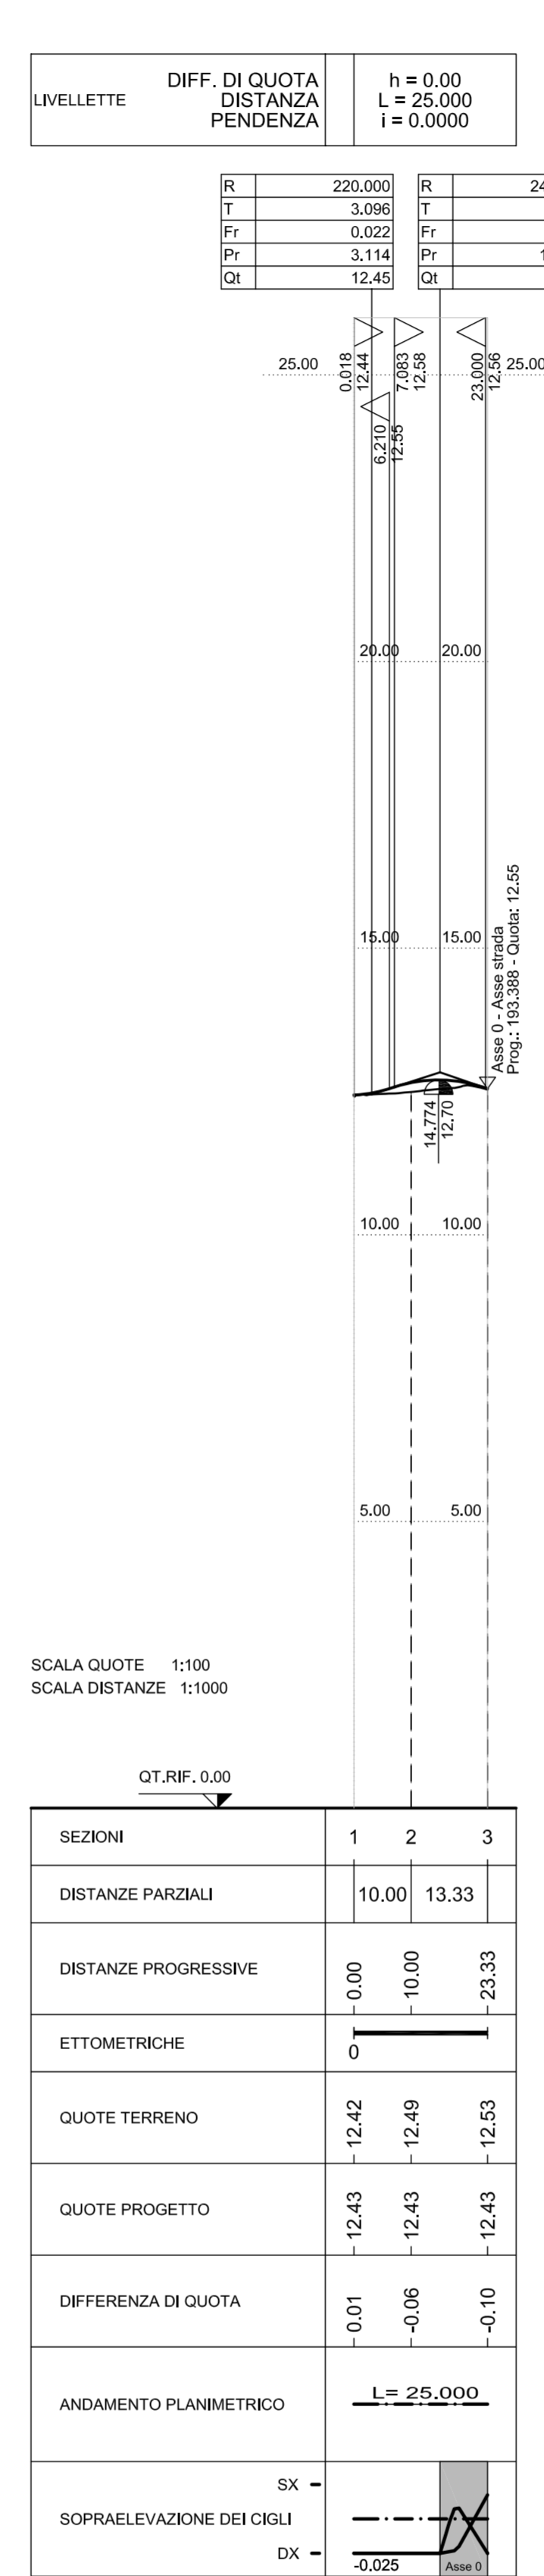

PROFILO LONGITUDINALE STRADA DI SERVIZIO

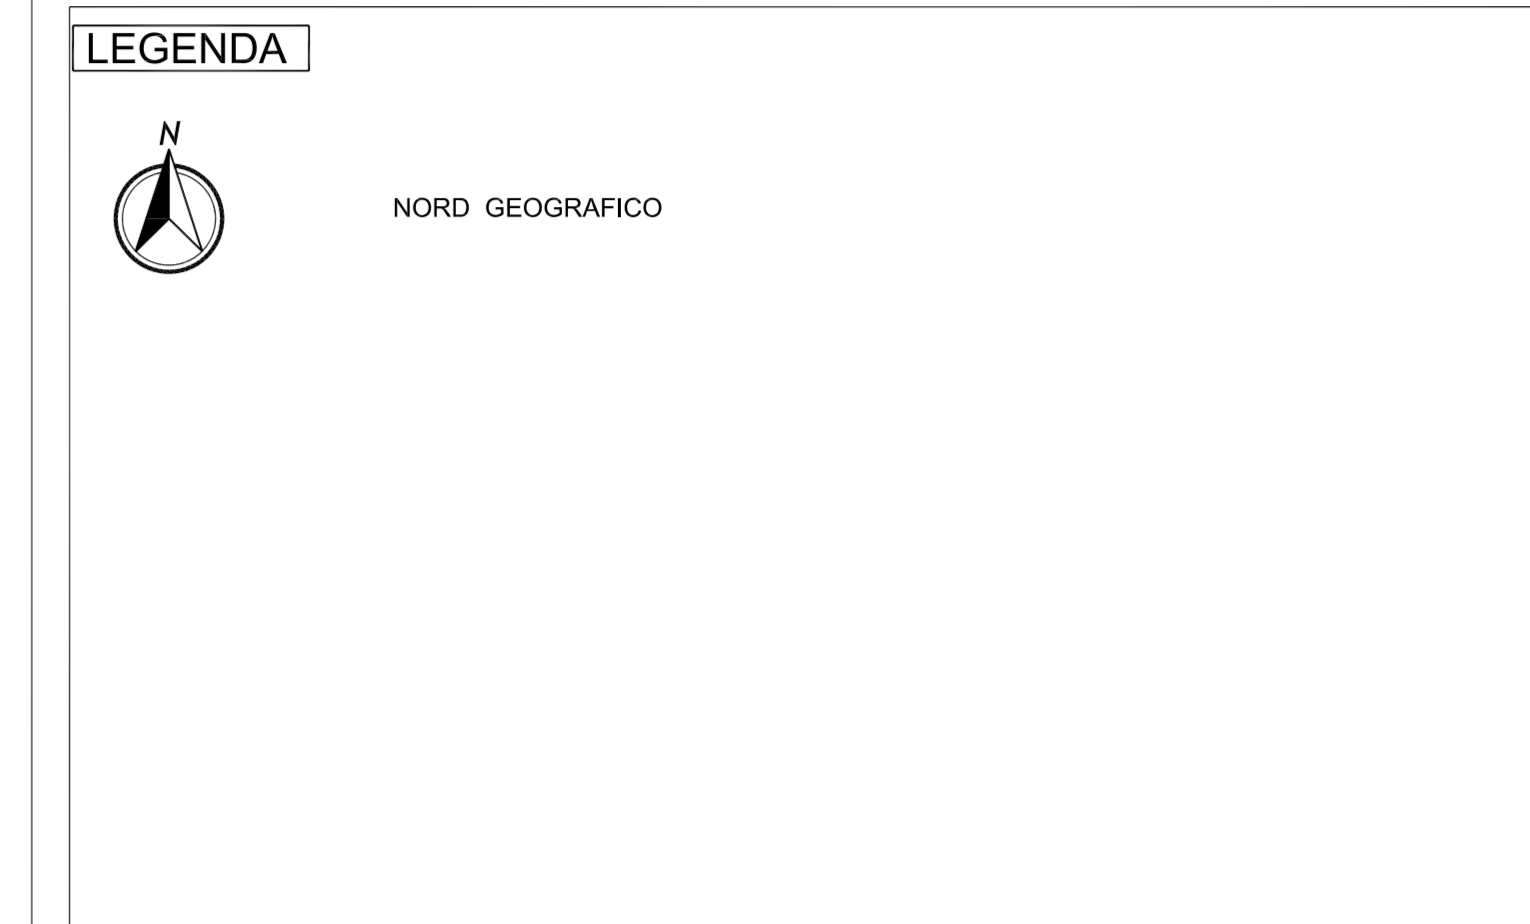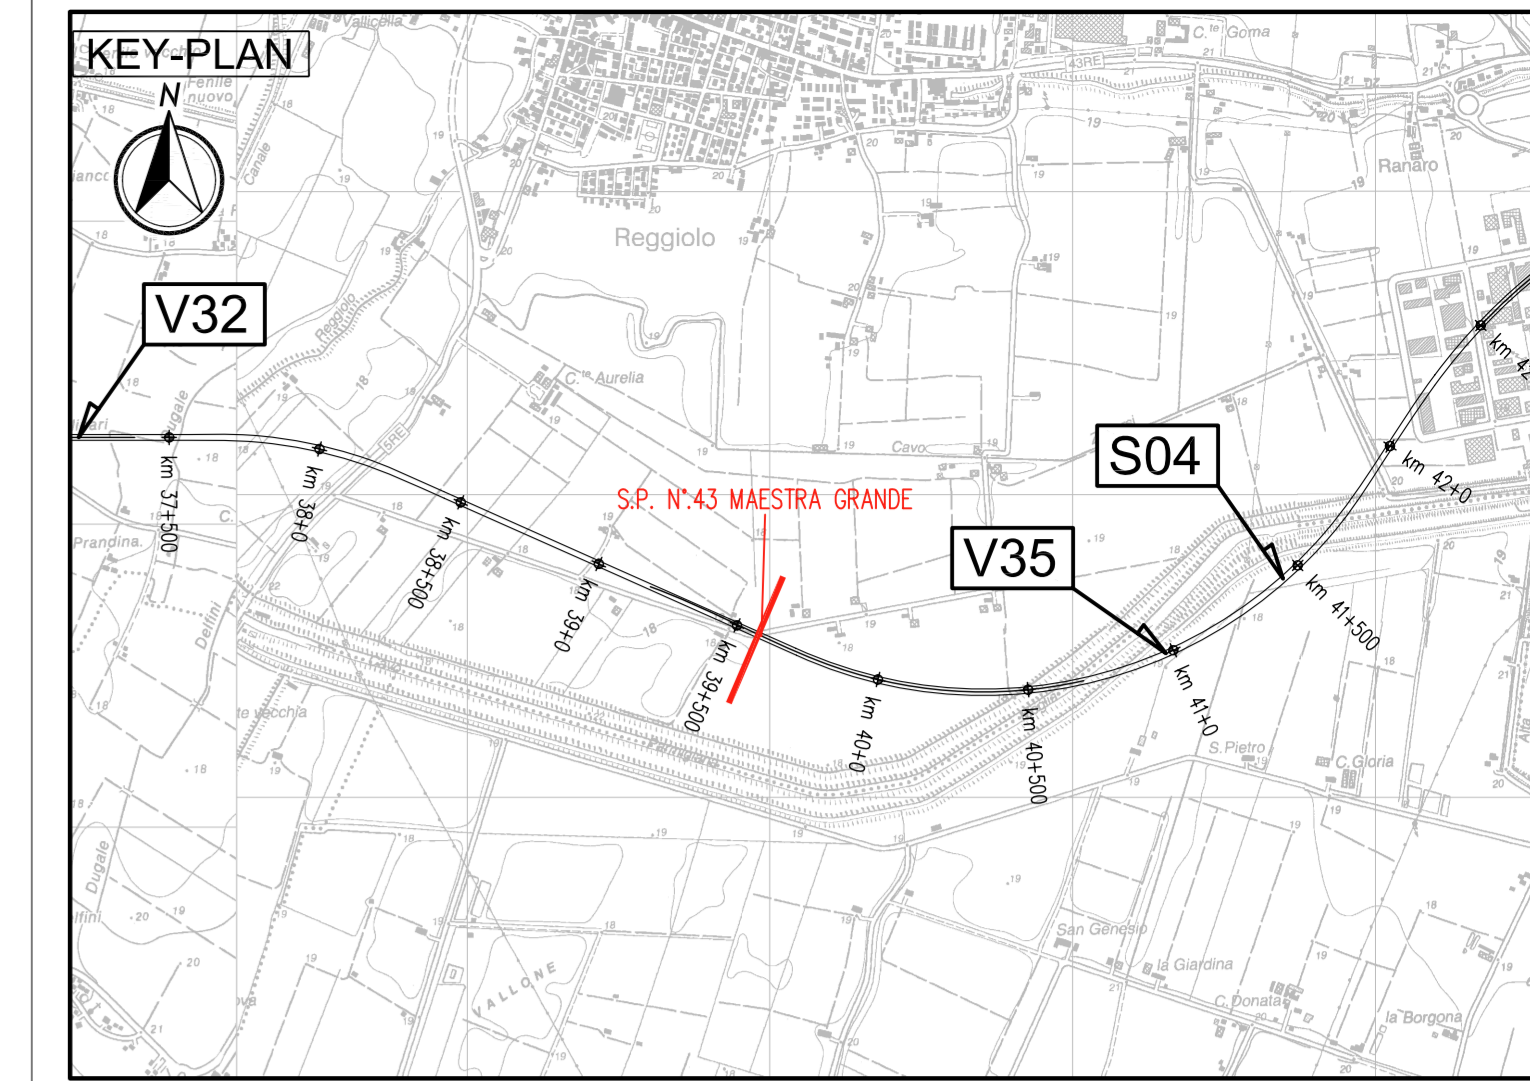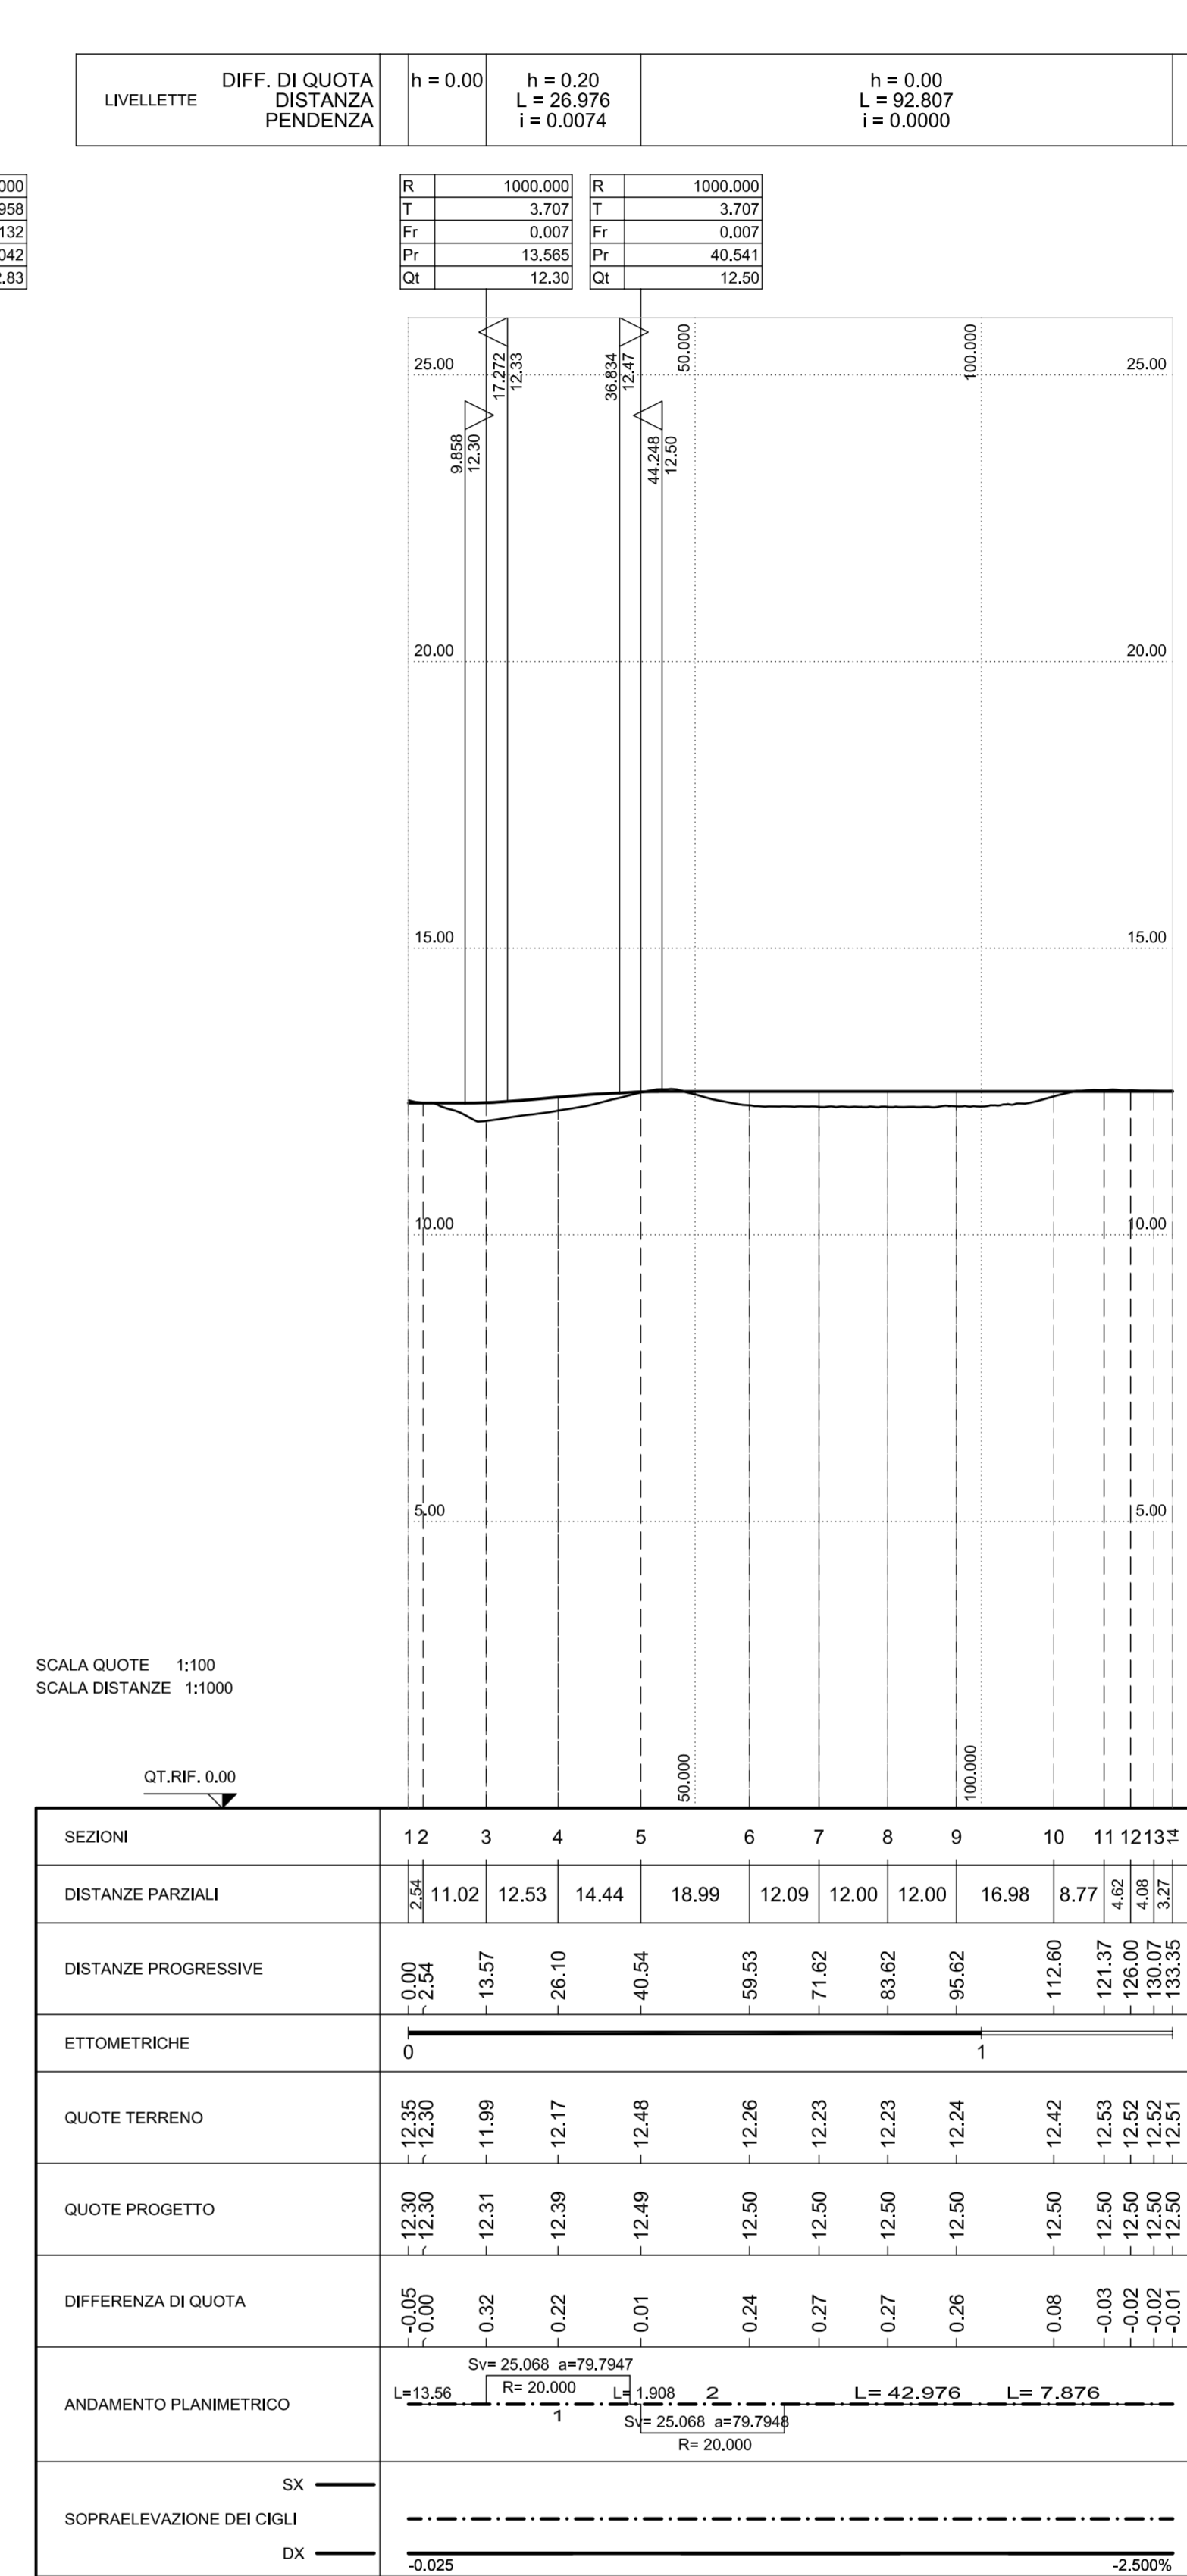

ELABORATI DI RIFERIMENTO
 PD_0_V48_VM01_0_CM_RG_01 RELAZIONE ILLUSTRATIVA
 PD_0_V48_VM01_0_CM_RC_01 RELAZIONE DI CALCOLO

CARATTERISTICHE DEI MATERIALI
 PD_0_000_00000_0_GE_TB_01 TABELLA MATERIALI E CLASSI DI ESPOSIZIONE CALCESTRUZZO
 PD_0_000_00000_0_GE_KT_02 VITA UTILE E CLASSI D'USO DELLE OPERE

NOTE
 LE QUOTE SONO ESPRESSE IN CM (SALVO OVE DIVERSAMENTE INDICATO)
 GLI ANGOLI SONO ESPRESI IN GRADI CENTESIMALI

IL CONCESSIONARIO
ARC AUTOSTRADA REGIONALE CISPADANA

IL CONCESSIONARIO
Autosole Regione Emilia-Romagna

AUTOSTRADA REGIONALE CISPADANA
 DAL CASELLO DI REGGIOLO-ROLO SULLA A22
 AL CASELLO DI FERRARA SUD SULLA A13
 CODICE C.U.P. E81808000000009

PROGETTO DEFINITIVO

ASSE AUTOSTRADALE (COMPRESIVO DEGLI INTERVENTI LOCALI DI COLLEGAMENTO VIARIO AL SISTEMA AUTOSTRADALE)
 OPERE STRUTTURALI

OPERE PARTE MAGGIORI - GALLERIE ARTIFICIALI E MANUFATTI
 TRINCEE CONFINATE SP.N. 43 MAESTRA GRANDE - MURI AD U
 PROFILO LONGITUDINALE E DI VISUALE LIBERA E DI VELOCITA'

IL PROGETTISTA
 Ing. Antonio Mezzalana
 Albo Ing. Bologna n° 5225 A

RESPONSABILE INTEGRAZIONE PRESTAZIONI SPECIALISTICHE
 Ing. Emilio Salsi
 Albo Ing. Reggio Emilia n° 945

IL CONCESSIONARIO
 Autosole Regione Emilia-Romagna
 Casapiani S.p.A.
 Casapiani S.p.A.
 Casapiani S.p.A.

SEZ.	DATA	EMISSIONE	DESCRIZIONE	PROGETTISTA	CONTRATTORE	APPROVAZIONE
A	17/04/2012	EMISSIONE		A. Fagnocchi	G. Guadagnini	E. Salsi

IDENTIFICAZIONE ELABORATO

NUM. PROZ.	FILE	DATA	DESCRIZIONE	STATO	PRODOTTORE	REVISIONI
2724	PD	0	V48	0	OM	FI

SCALE: 1:100/1:1000