


LEGENDA

●	CB - CANTIERE BASE		VIABILITA' PRINCIPALE (SS90)
●	CO - CANTIERE OPERATIVO		VIABILITA' SECONDARIA (SP/strade locali)
●	AT - AREA TECNICA		PISTA DI CANTIERE
●	AS - AREA DI STOCCAGGIO		DIREZIONI
●	DT - DEPOSITO TEMPORANEO		LINEA FERROVIARIA DI PROGETTO
●	AR - CANTIERE DI ARMAMENTO		LINEA FERROVIARIA PROGETTO IN SOTTERRANEO
	COMUNE / LOCALITA'		LINEA FERROVIARIA ESISTENTE
	STAZIONE FERROVIARIA		LINEA FERROVIARIA/OPERE A CURA ALTRO APPALTO

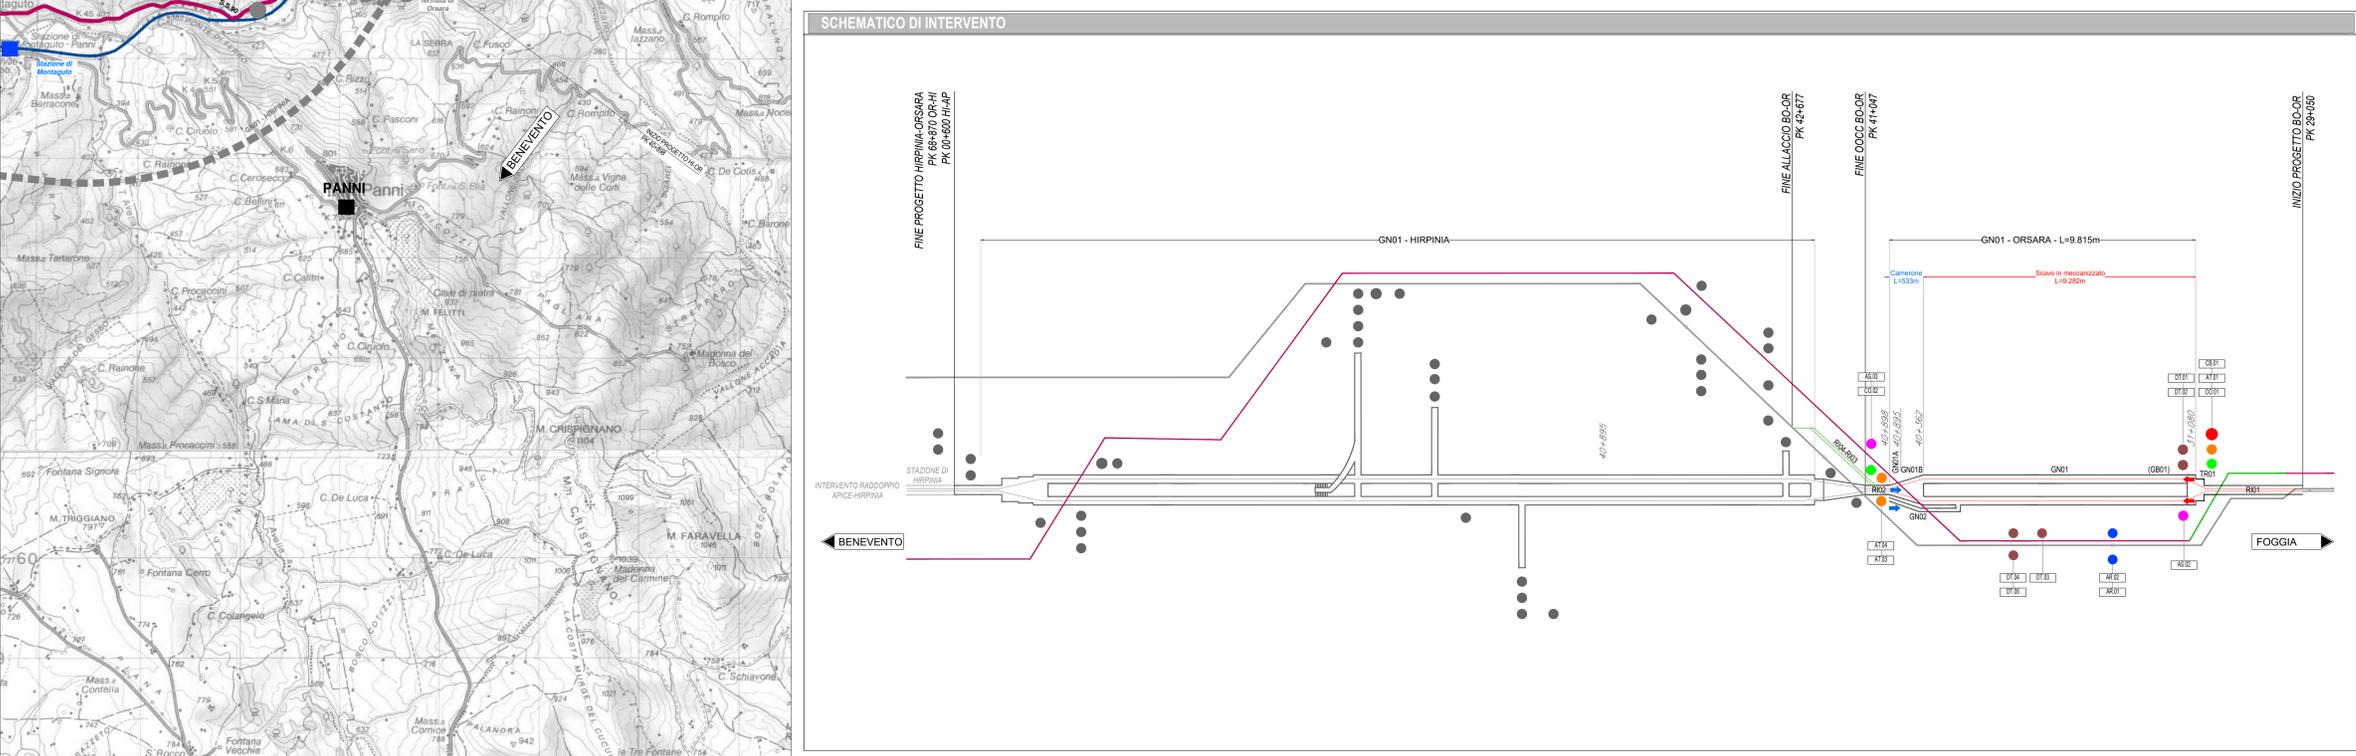

COMMITTENTE: **GRUPPO FERROVIE DELLO STATO ITALIANE**

DIREZIONE LAVORI: **GRUPPO FERROVIE DELLO STATO ITALIANE**

APPALTA TITOLARE: **ORSARA - BOVINO AV**

SOCI:

PROGETTAZIONE: **MANDATARIA:** **MANDANTI:**

PROGETTO ESECUTIVO

ITINERARIO NAPOLI - BARI RADDOPPIO TRATTA ORSARA - BOVINO

CANTIERIZZAZIONE

GENERALE
Corografia di inquadramento generale della cantierizzazione con individuazione siti di destinazione finale del materiale di scavo

APPALTA TITOLARE: Consorzio ORSARA - BOVINO AV Ing. F. M. Giannocchini 20/12/2021	DIRETTORE DELLA PROGETTAZIONE: Il Responsabile integrazione fra le varie prestazioni specialistiche Ing. G. Casarà	PROGETTISTA: Ing. T. Finocchetti
---	---	--

COMMESSA **LOTTO** **FASE** **ENTE** **TIPO DOC.** **OPERA/DISCIPLINA** **PROGR.** **REV.** **SCALA:**

I|F2|0|0|E|ZZ|C3|CA|0|0|0|0|0|1|A|1:25000

Rev.	Descrizione	Redatto	Data	Verificato	Data	Approvato	Data	Autorizzato	Data
A	C16.00 - Inquadramento	A. Celi	20/12/2021	F. Cervelli	20/12/2021	C. Zecchi	20/12/2021	Ing. T. Finocchetti	20/12/2021

File: IP2000EZZ3CA0000001A.dwg n. Esib. - 0