




SEZIONE TIPO TRATTI DI RACCORDO  
SCALA 1:50

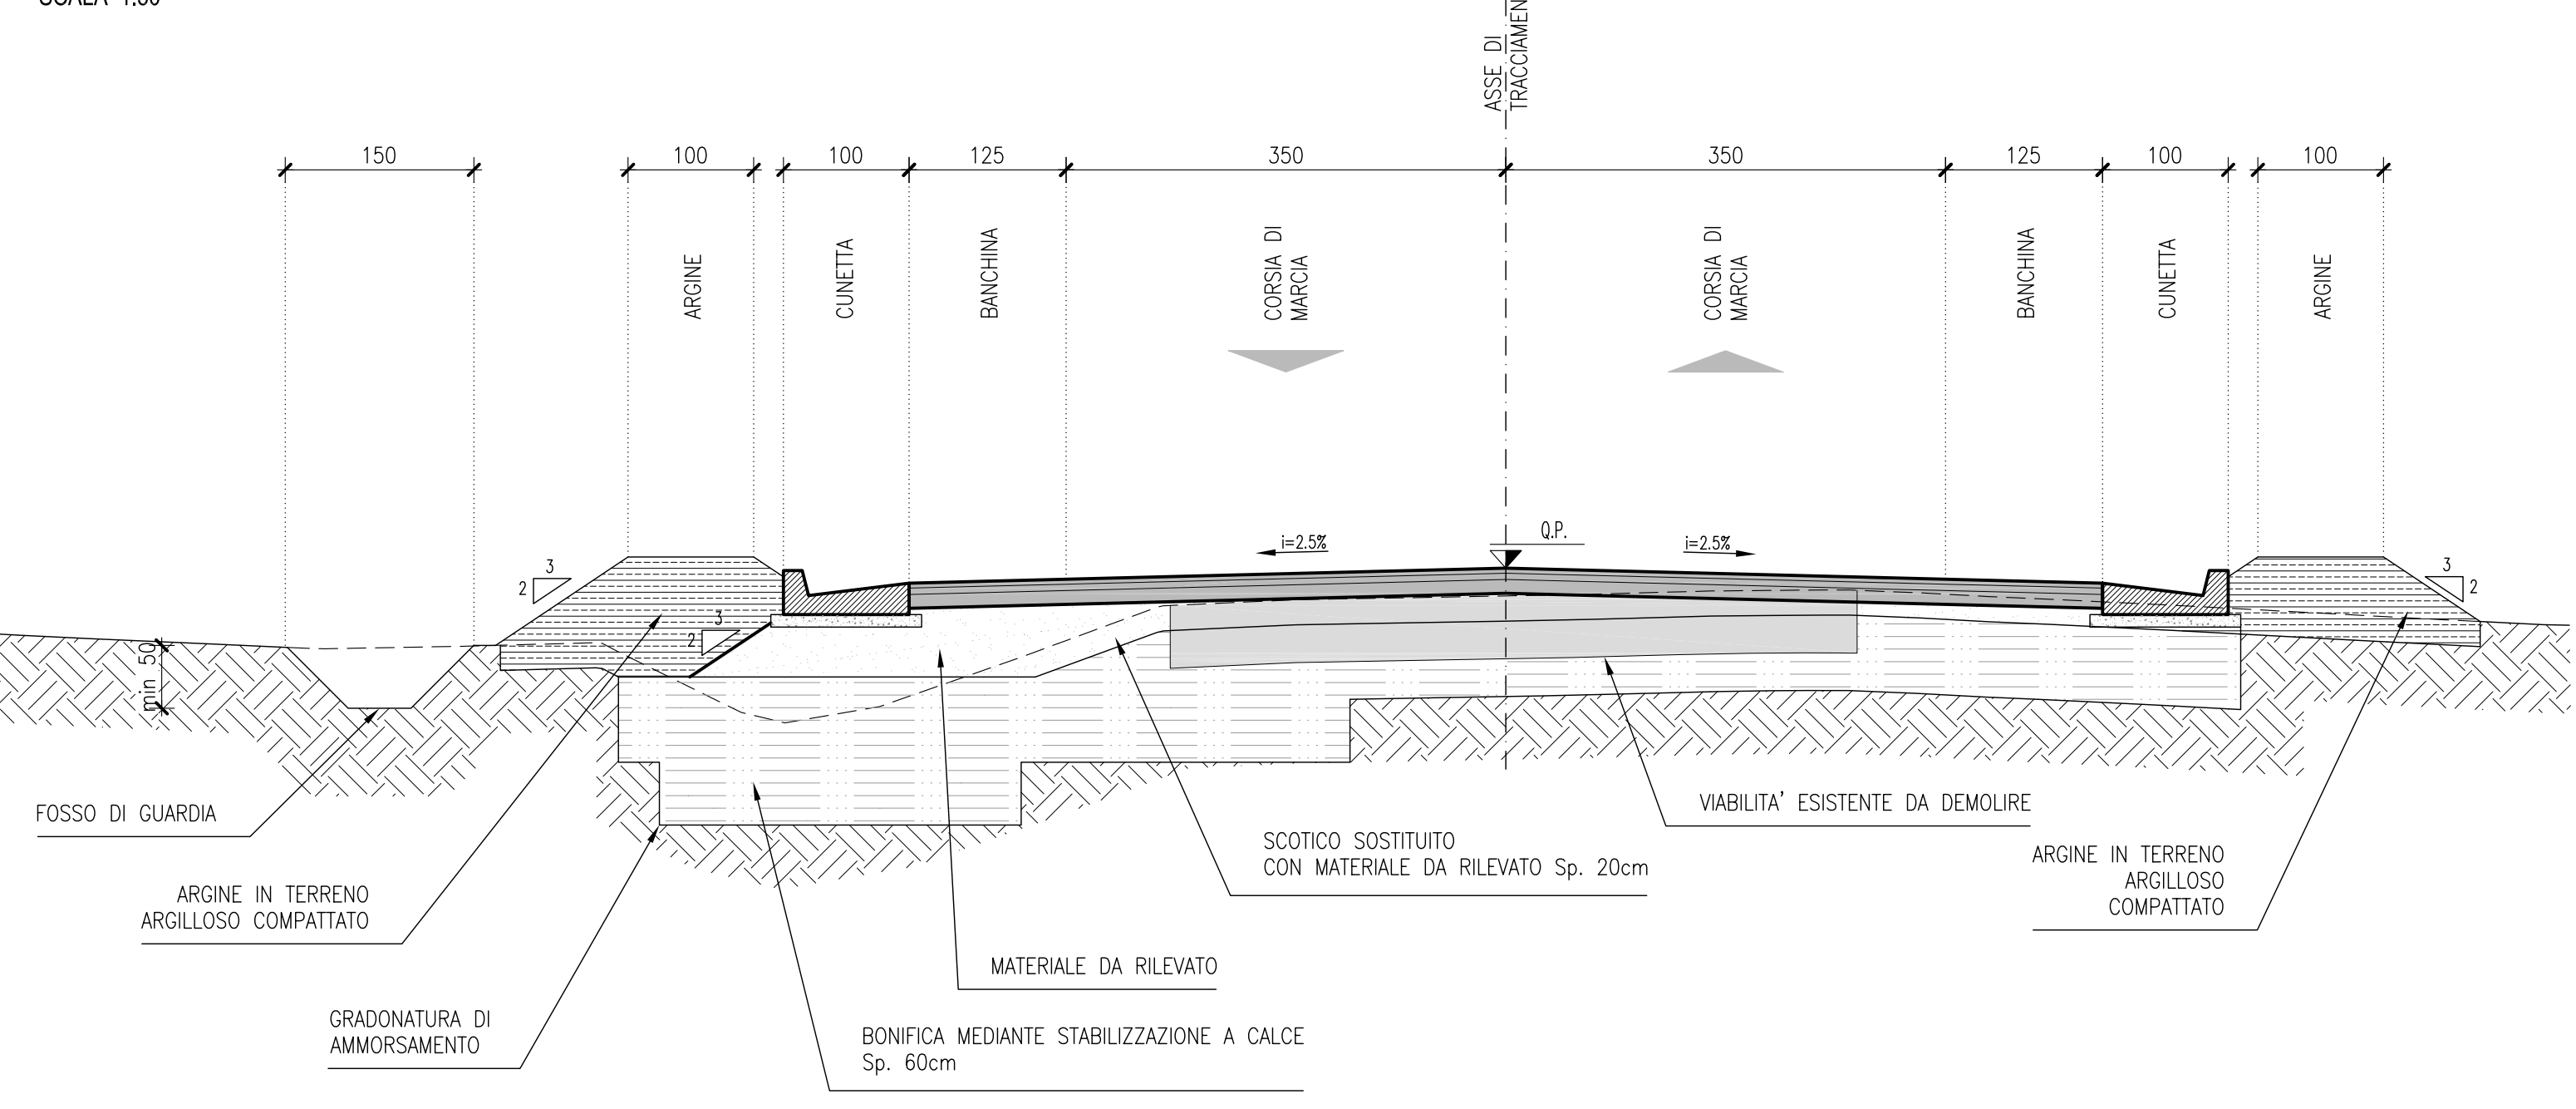


SEZIONE TIPO IMPIANTO DI SOLLEVAMENTO  
SCALA 1:50

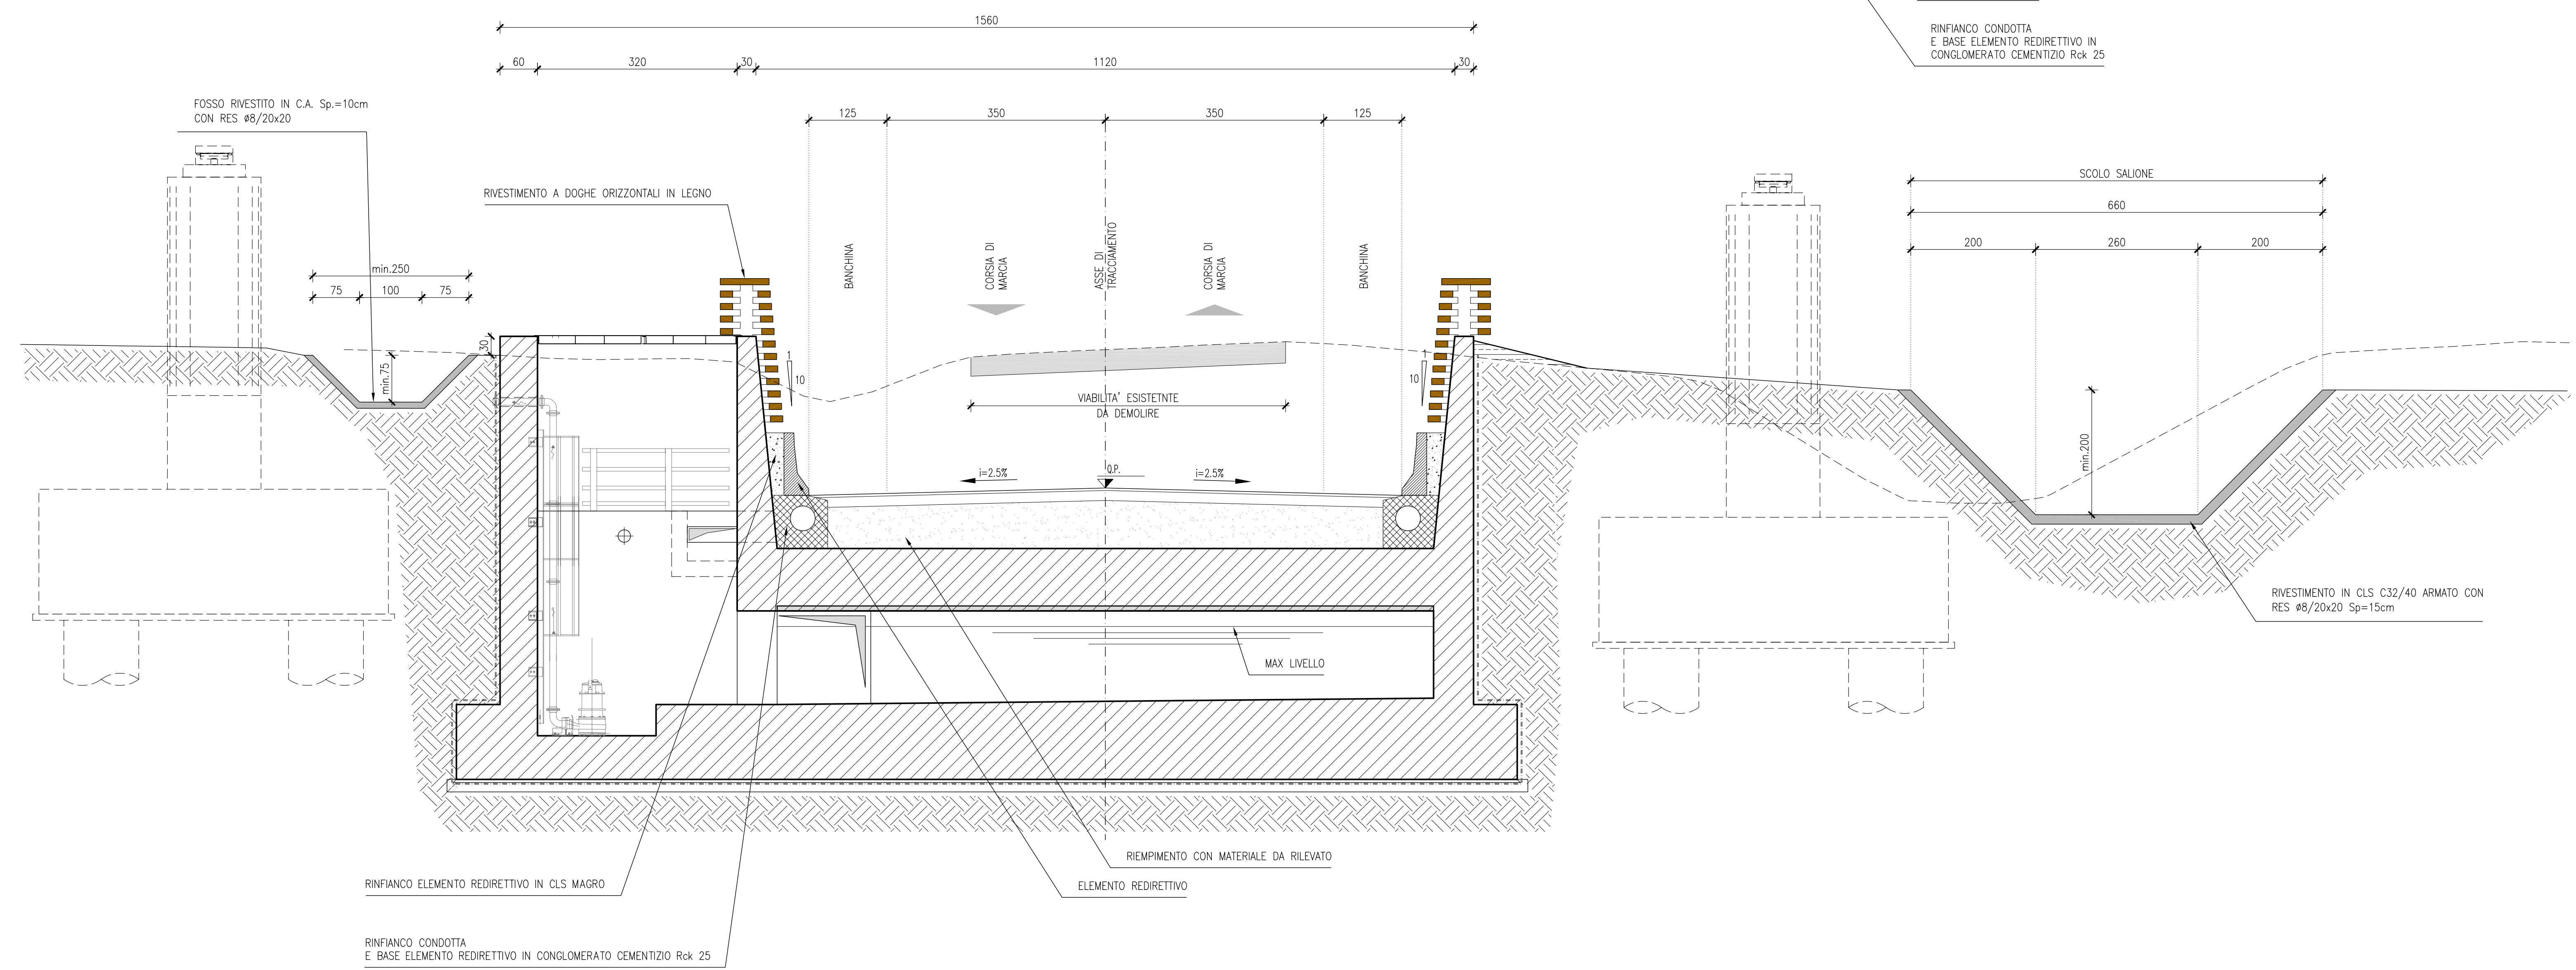


SEZIONE TIPO MURI AD U  
SCALA 1:50

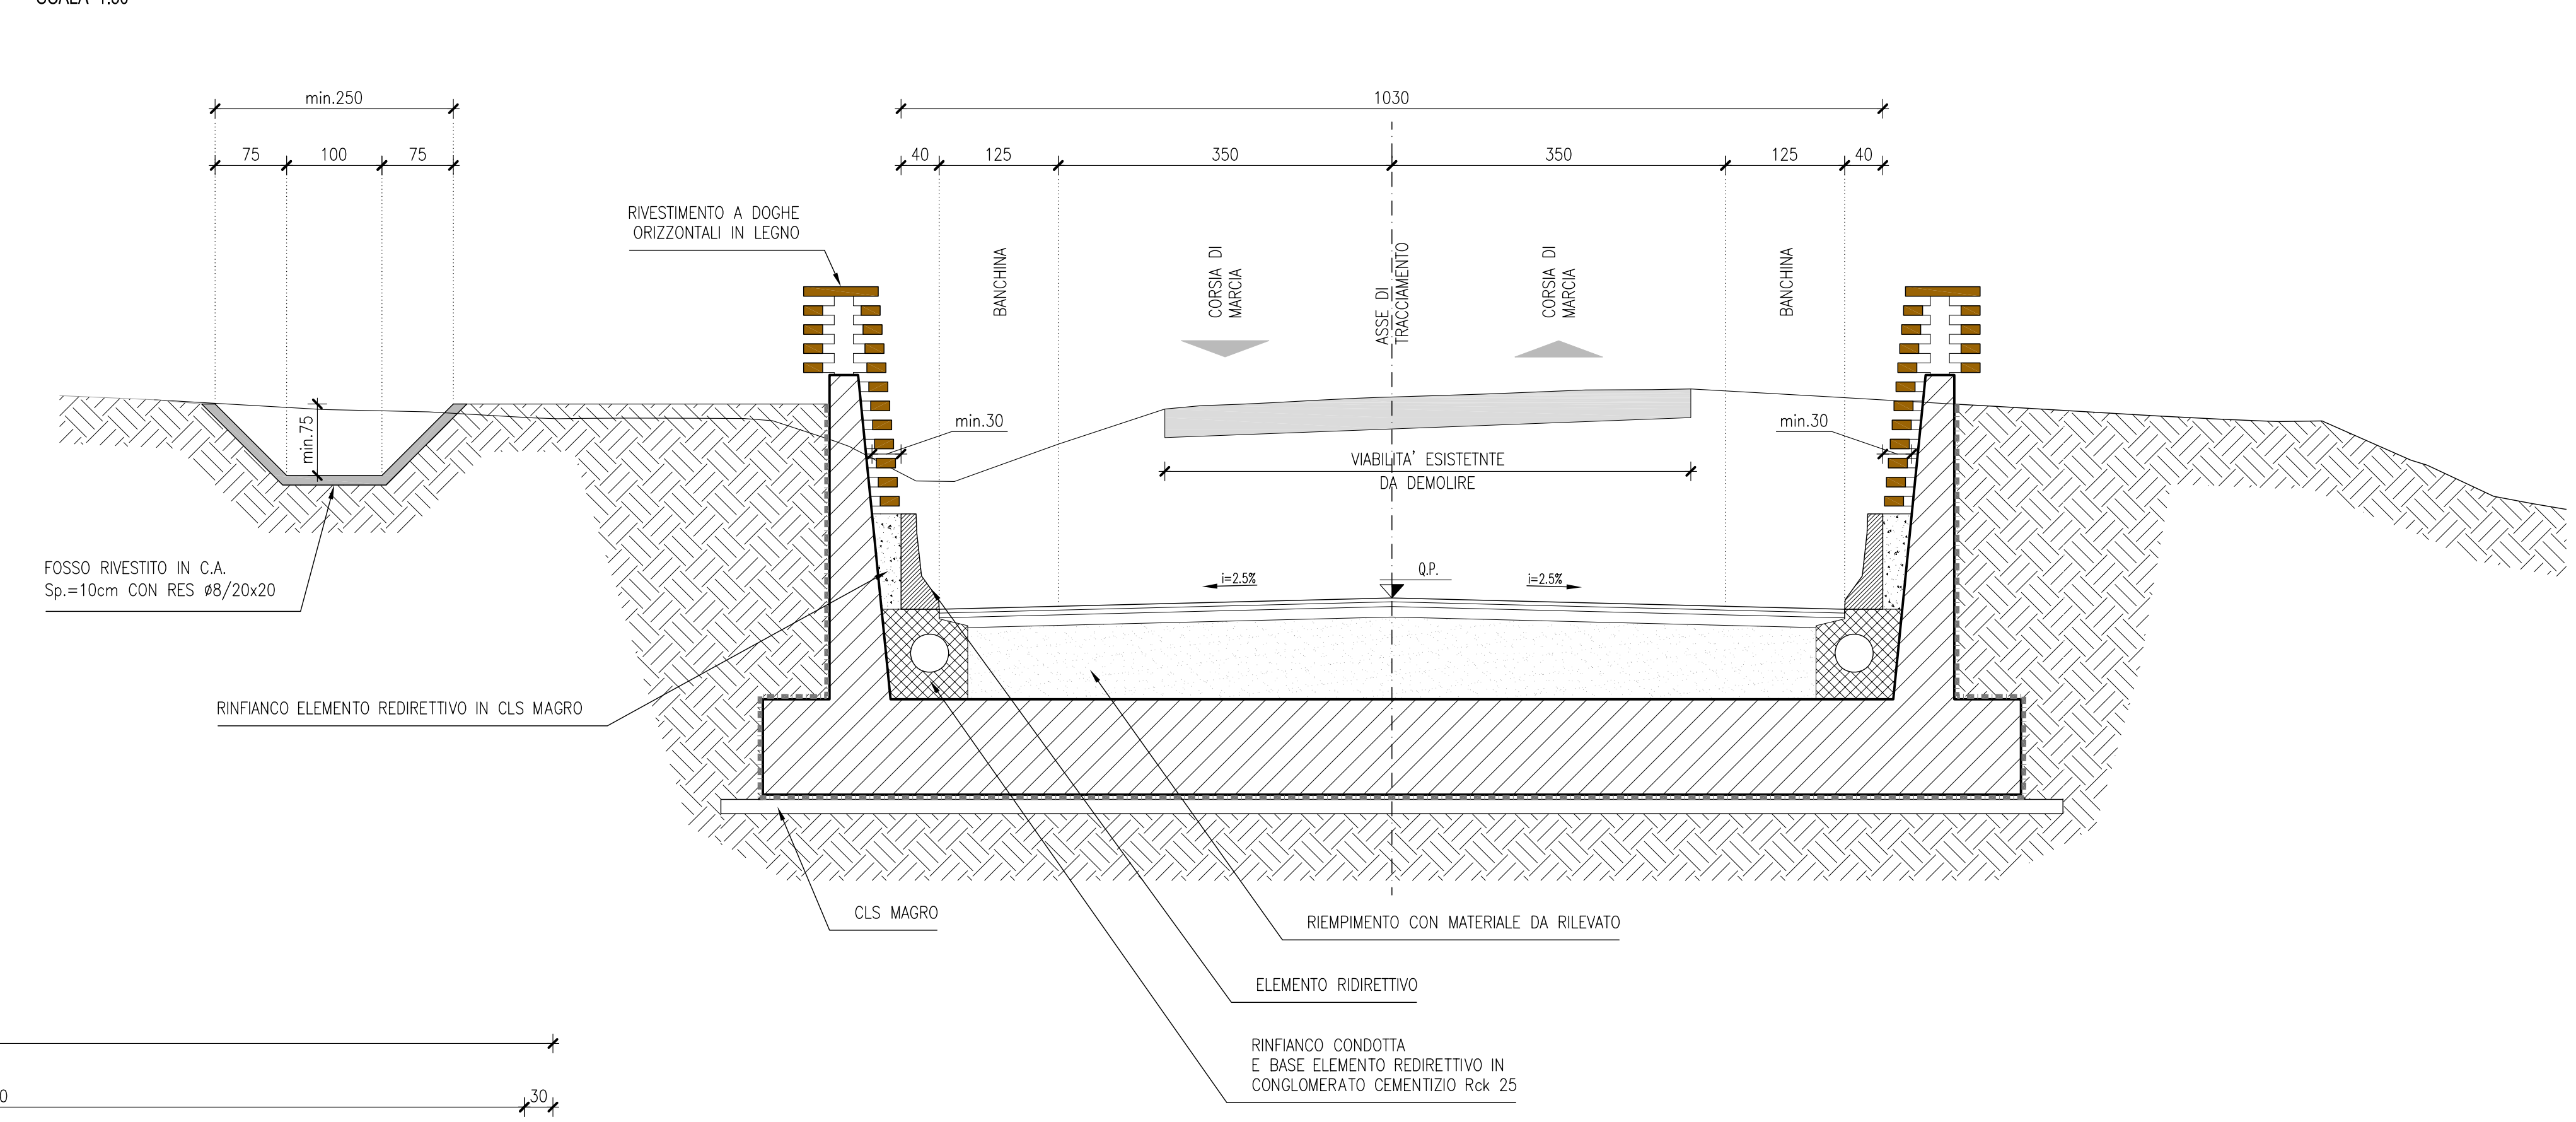


SEZIONE TRASVERSALE CONCIO TERMINALE DI IMBOCCO MURI AD "U"  
SCALA 1:50

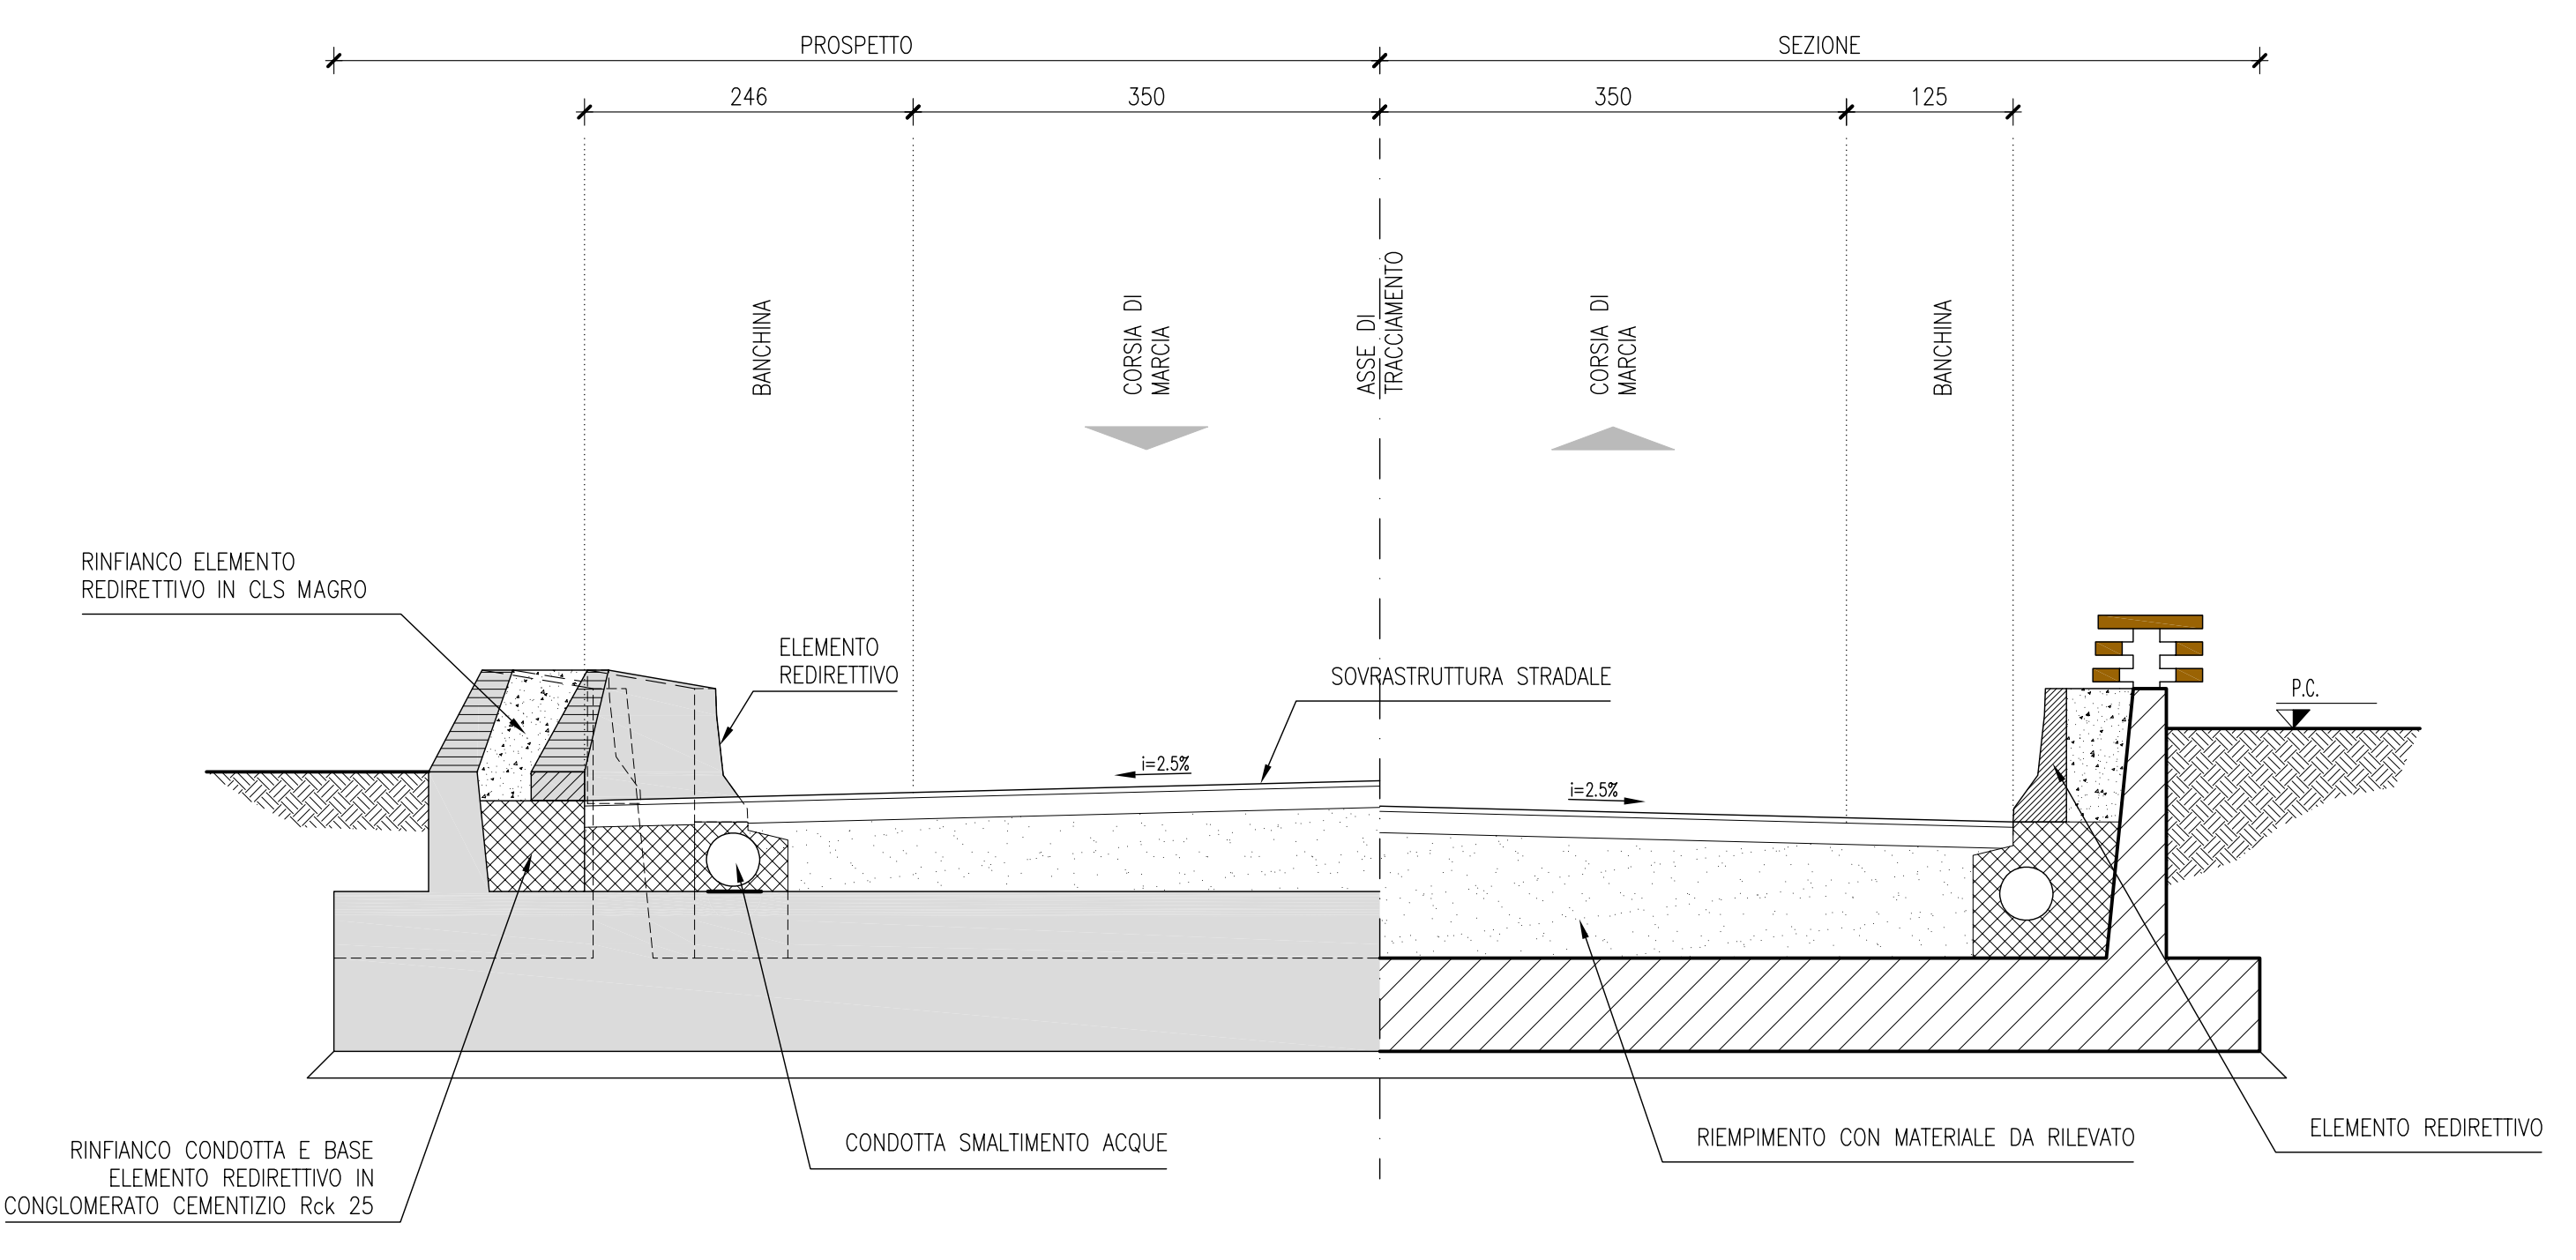




SEZIONE TIPO STRADA DI SERVIZIO  
SCALA 1:50

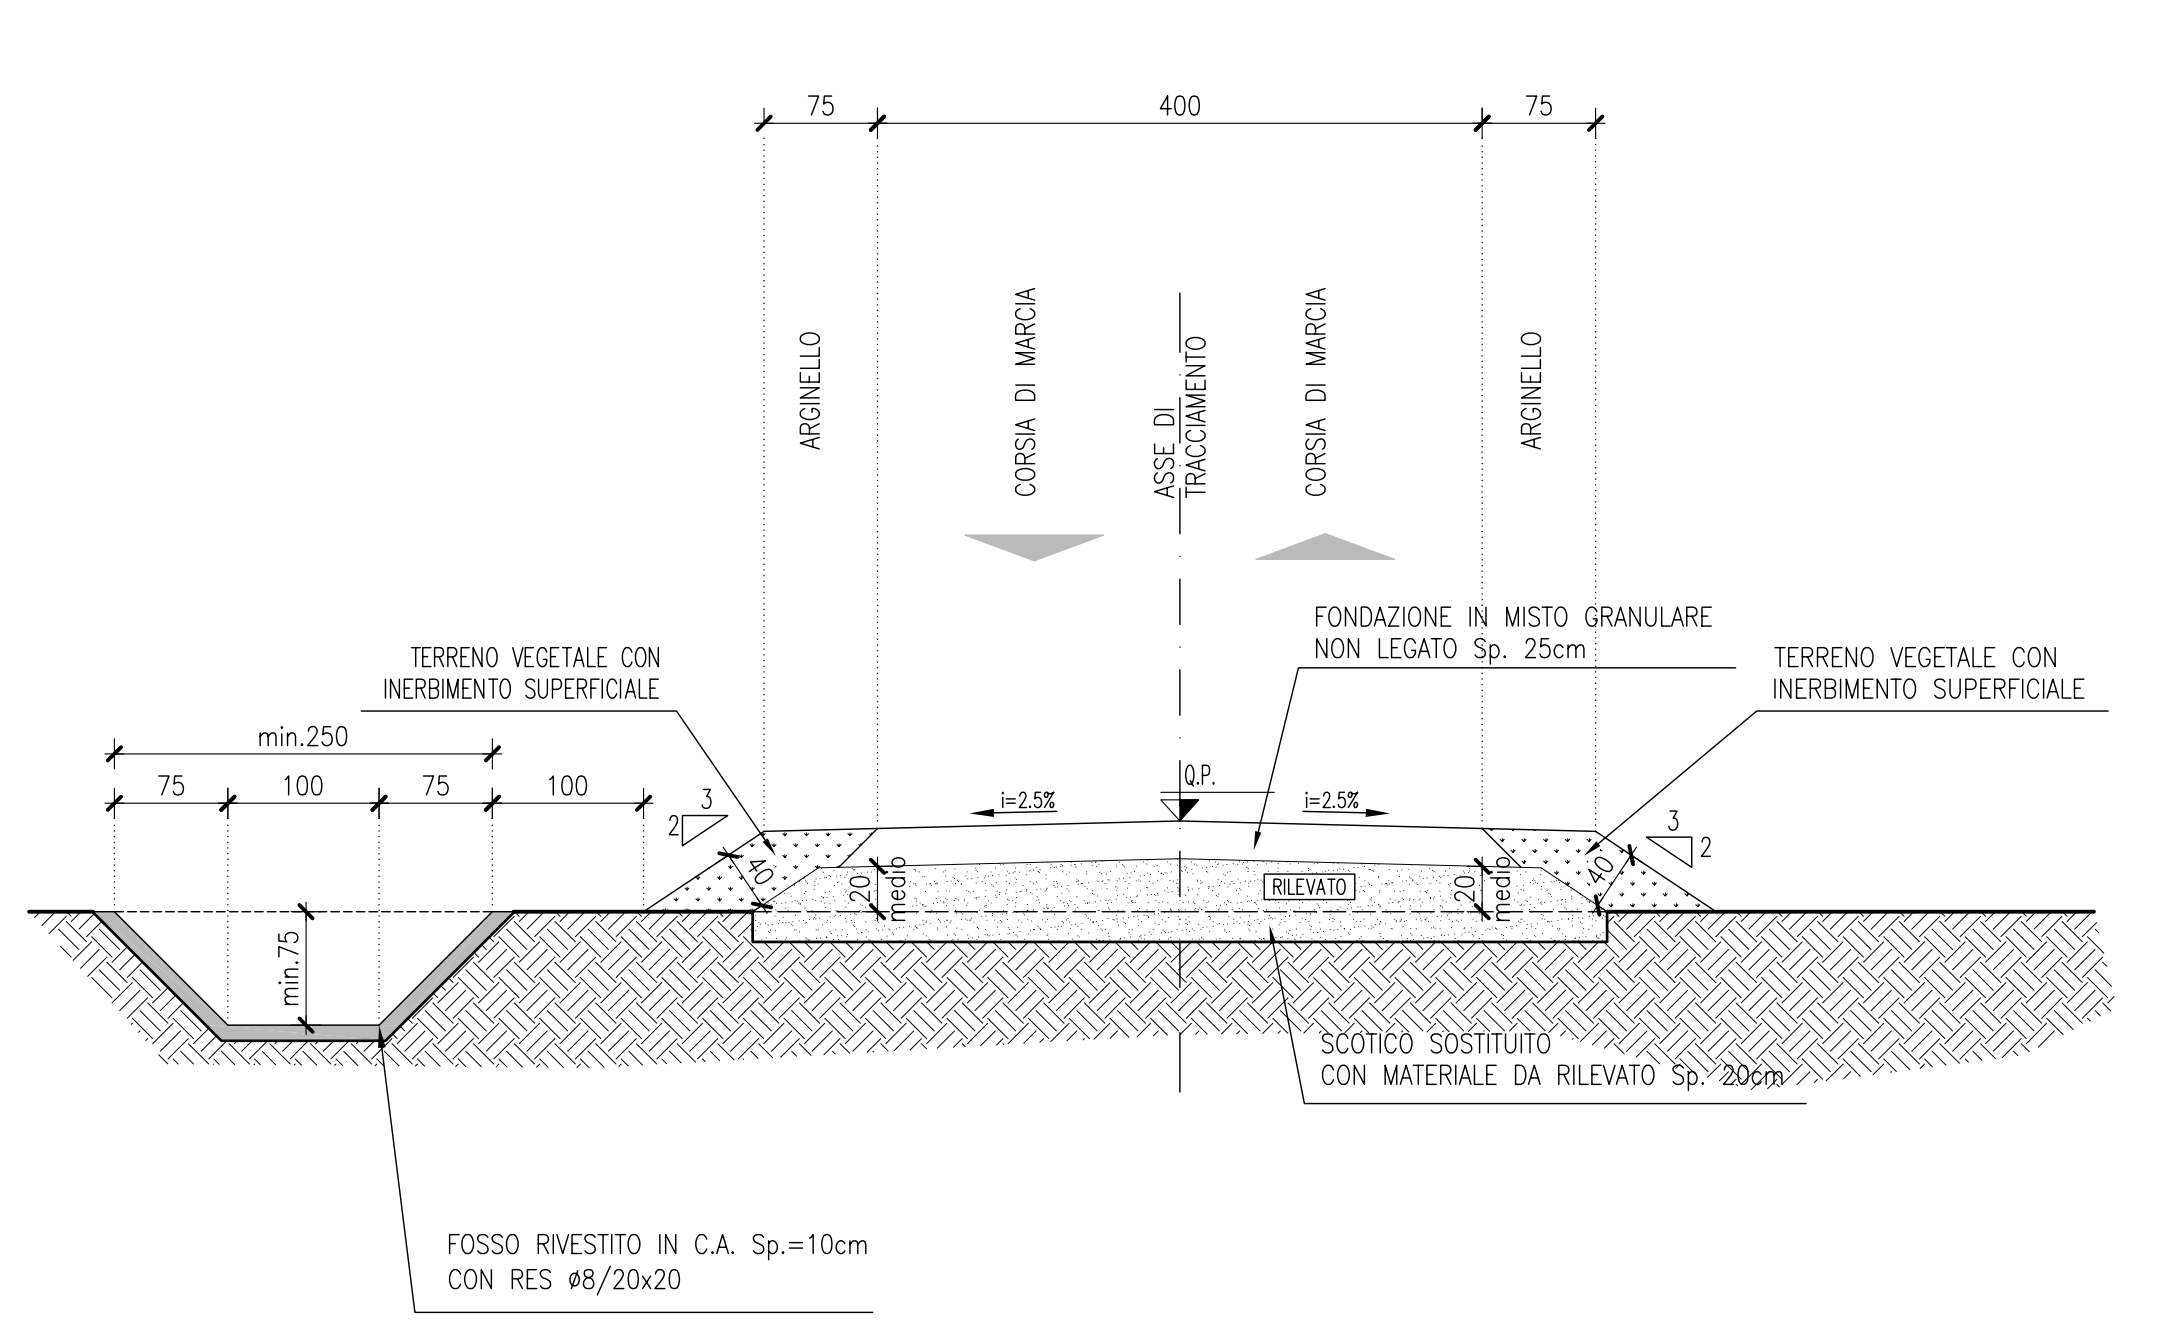

DETTAGLIO PAVIMENTAZIONE  
SCALA 1:20

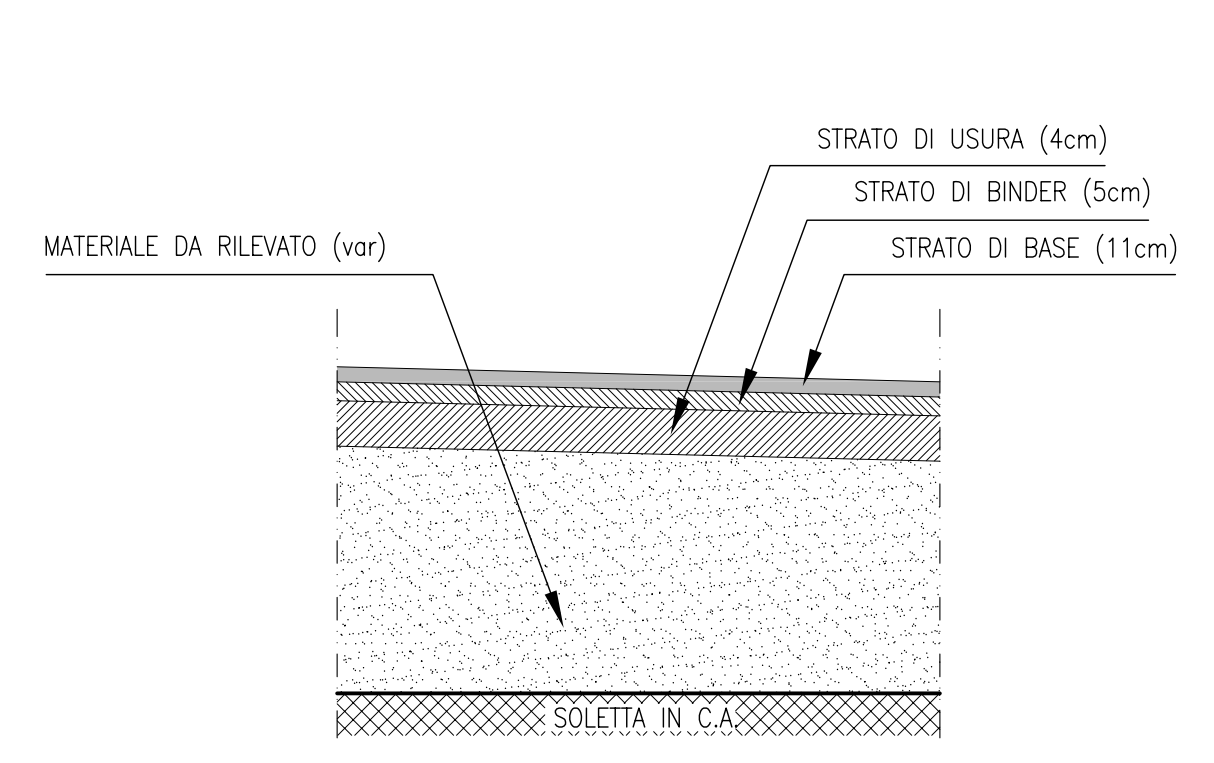

DETTAGLIO CUNETTA ALLA FRANCESE  
SCALA 1:20

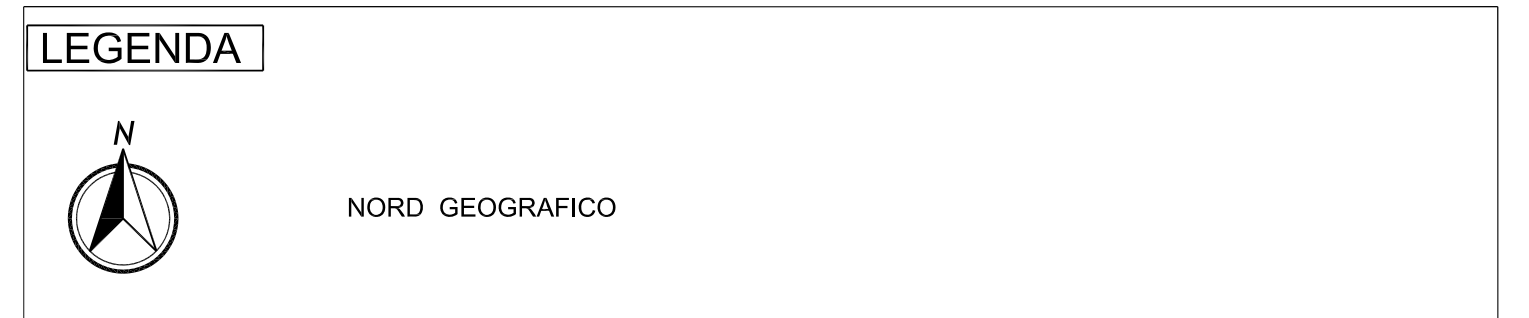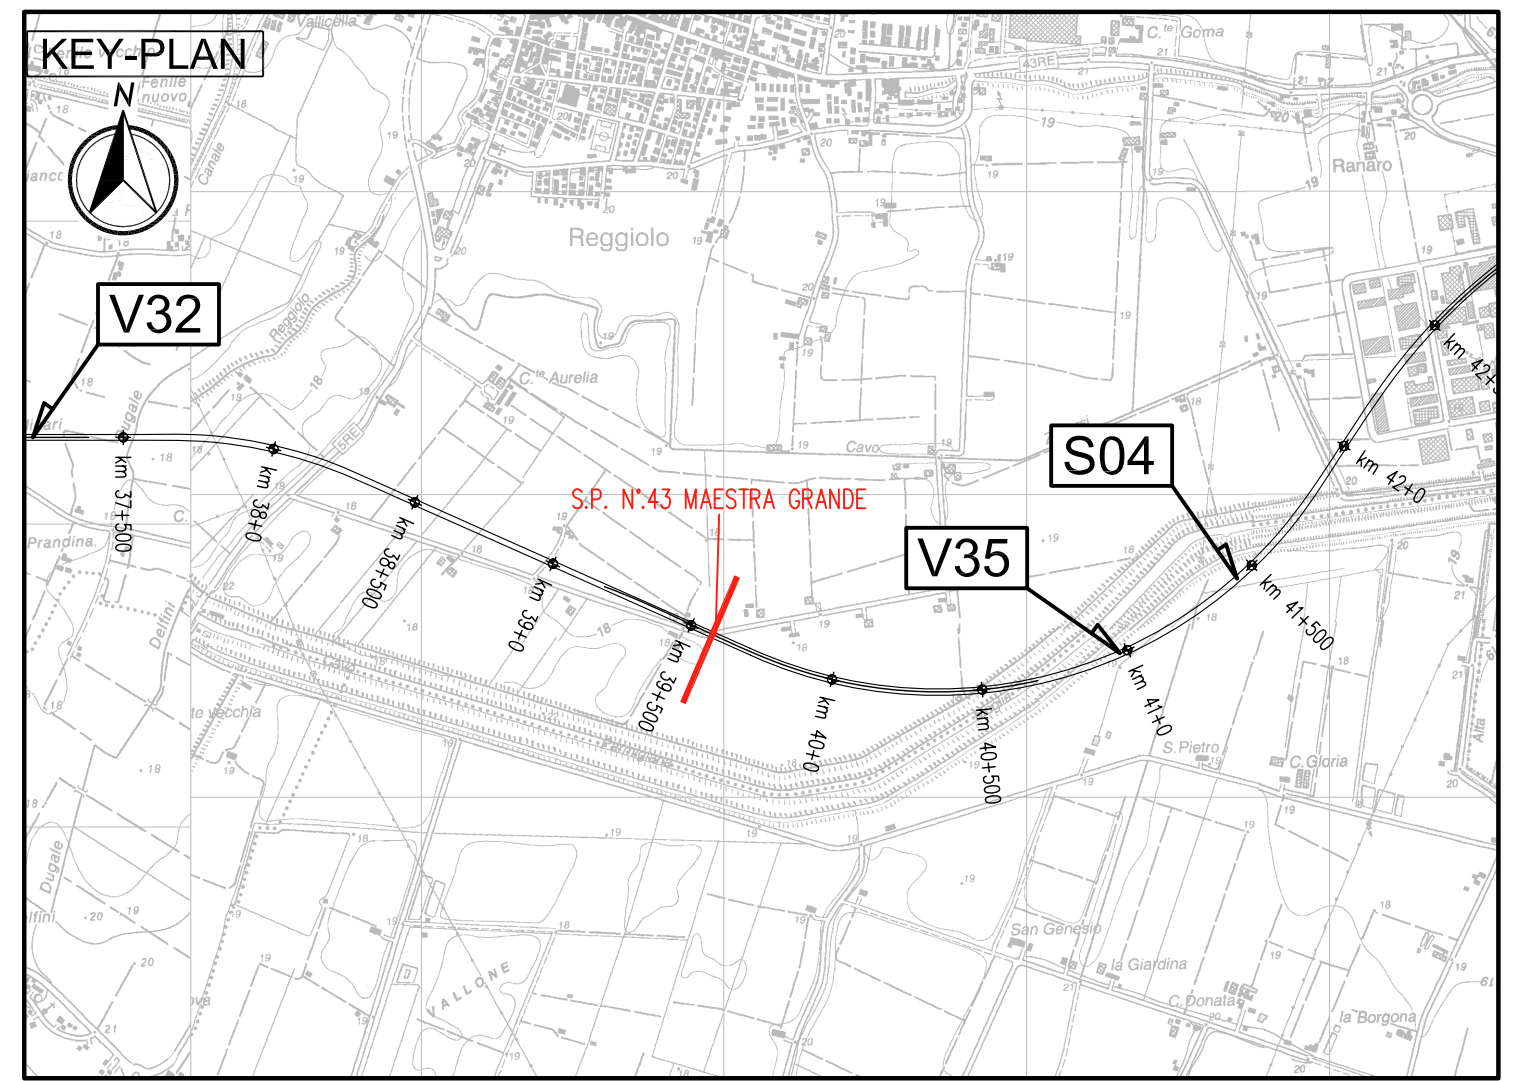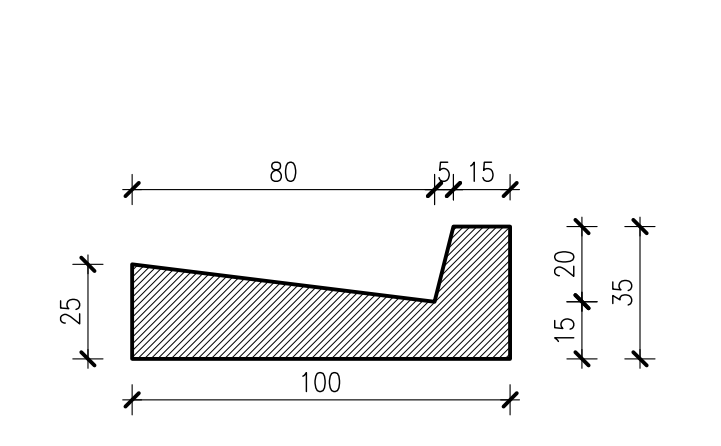

ELABORATI DI RIFERIMENTO  
PD\_0\_V48\_VMU01\_0\_OM\_RG\_01 RELAZIONE ILLUSTRATIVA  
PD\_0\_V48\_VMU01\_0\_OM\_RC\_01 RELAZIONE DI CALCOLO

CARATTERISTICHE DEI MATERIALI  
PD\_0\_000\_00000\_0\_GE\_TB\_01 TABELLA MATERIALI E CLASSI DI ESPOSIZIONE CALCESTRUZZO  
PD\_0\_000\_00000\_0\_GE\_KT\_02 VITA UTILE E CLASSI D'USO DELLE OPERE

NOTE  
LE QUOTE SONO ESPRESSE IN CM (SALVO OVE DIVERSAMENTE INDICATO)  
GLI ANGOLI SONO ESPRESSE IN GRADI CENTESIMALI

IL CONCESSIONARIO  
**ARC** AUTOSTRADA REGIONALE CISPADANA

IL CONCESSIONARIO  
**Autosole** REGIONALE CISPADANA S.p.A. - L. 12/05/2001

**AUTOSTRADA REGIONALE CISPADANA DAL CASELLO DI REGGIOLO-ROLO SULLA A22 AL CASELLO DI FERRARA SUD SULLA A13**  
CODICE C.U.P. E8180800060009

**PROGETTO DEFINITIVO**

ASSE AUTOSTRADALE (COMPRESIVO DEGLI INTERVENTI LOCALI DI COLLEGAMENTO VIARIO AL SISTEMA AUTOSTRADALE)  
OPERE D'ARTE MAGGIORI - GALLERIE ARTIFICIALI E MANUFATTI  
TRINCEE CONFINATE SP N. 43 MAESTRA GRANDE - MURI AD U  
SEZIONI TIPICHE

IL PROGETTISTA  
Ing. Antonello Mezzalana  
Albo Ing. Bologna n° 5225 A  
*Antonio Mezzalana*

RESPONSABILE INTEGRAZIONE PRESTAZIONI SPECIALISTICHE  
Ing. Emilio Salvi  
Albo Ing. Reggio Emilia n° 1945  
*Emilio Salvi*

IL CONCESSIONARIO  
Autosole Regionale  
Cispadana S.p.A.  
L. 12/05/2001  
*Autosole*

PROGETTO  
17.04.2012  
EMISSIONE

DESCRIZIONE  
A. Fagnocchi, G. Guadagnini, E. Salvi

REDAZIONE  
A. Fagnocchi, G. Guadagnini, E. Salvi

CONTROLLO  
A. Fagnocchi, G. Guadagnini, E. Salvi

APPROVAZIONE  
A. Fagnocchi, G. Guadagnini, E. Salvi

IDENTIFICAZIONE ELABORATO  
MAGGIO 2012

SCALA 1:50