


Provincia di Foggia
Comune di Bovino

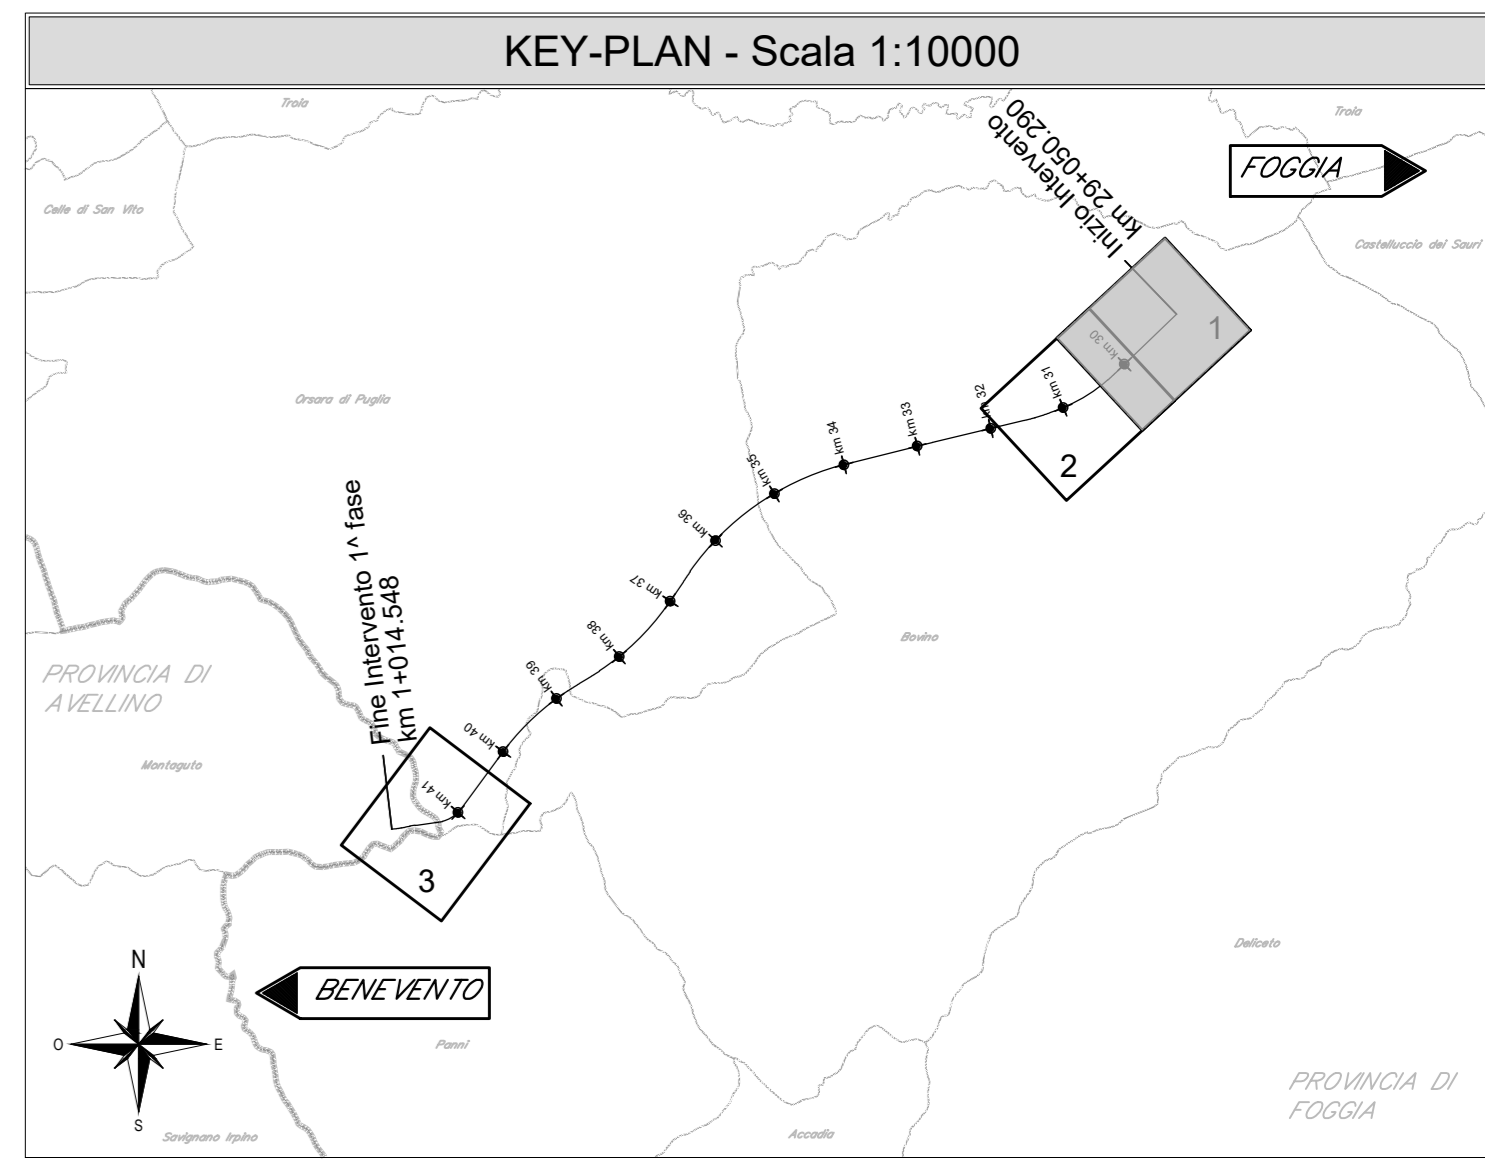


LEGENDA

- Opere di progetto
- Ambito di studio (300 m per lato da binario esterno)
- Fasce di pertinenza acustica ferroviaria di progetto - D.P.R. 18/11/1998 n° 459**
 - Fascia A (0 - 100 m per lato da binario esterno)
 - Fascia B / Fascia Unica (100-250m / 0-250m per lato da binario esterno)
- Fasce di pertinenza acustica di infrastrutture stradali concorsuali - D.P.R. 3003/2004 n° 142**
 - Fascia A (0 - 100 m per lato dal ciglio)
 - Fascia B / Fascia Unica (100-150m / 0-250m per lato da binario esterno)
- RICETTORI**
 - Numero ricettore fascia A o Unica / lato dispari
 - Numero ricettore fascia A o Unica / lato pari
 - Numero di piani del ricettore
 - Numero ricettore fascia B / lato dispari
 - Numero di piani del ricettore
 - Numero di piani del ricettore
 - Numero ricettore fascia esterna / lato dispari
 - Numero ricettore fascia esterna / lato pari
 - Numero di piani del ricettore
 - Numero di piani del ricettore
- Ricettori abitativi (residenziali)
- Ricettori FS
- Artigianale, Commerciale e Servizi
- Ruederi, Dismessi, Box e Depositi
- Monumentale e Religioso
- Fabbricato da demolire

MOSAICO DELLE CLASSIFICAZIONI ACUSTICHE COMUNALI
 DPCM 01/09/91, Art. 6, comma 1. In attesa della suddivisione del territorio comunale nelle zone di cui alla tabella 1, si applicano per le sorgenti sonore fisse i seguenti limiti di accettabilità.

Zonizzazione	Limite diurno Leq (A)	Limite notturno Leq (A)	(DPCM 14/11/97)
Tutto il territorio nazionale	70	60	(Classe V)
Zona A (D.M. n. 1444/68, art. 2)	65	55	(Classe IV)
Zona B (D.M. n. 1444/68, art. 2)	60	50	(Classe III)
Zona esclusivamente industriale	70	70	(Classe VI)

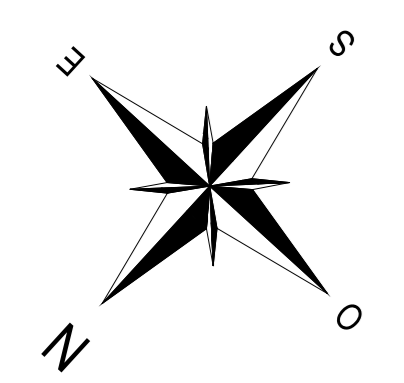

COMMITTENTE: **GRUPPO FERROVIARIO ITALIANO**

DIREZIONE LAVORI: **GRUPPO FERROVIARIO ITALIANO**

APPALTATORE: **CONSORZIO:** **ORSARA - BOVINO AV**

SOCI:

PROGETTAZIONE: **MANDATARIA:** **MANDANTI:**

PROGETTO ESECUTIVO

ITINERARIO NAPOLI - BARI
RADDOPPIO TRATTA ORSARA - BOVINO

MITIGAZIONI AMBIENTALI
INTERVENTI DI MITIGAZIONE ACUSTICA IN FASE DI ESERCIZIO
GENERALE
Planimetria di censimento dei ricettori - Tav. 1 di 3

APPALTATORE	DIRETTORE DELLA PROGETTAZIONE	PROGETTISTA
Consorzio ORSARA - BOVINO AV Il Direttore Tecnico Ing. F. M. Giannocchini 19/05/2022	Il Responsabile integrazione fra le varie prestazioni specialistiche Ing. G. Casiani	T.C.A.A. R. Tracco

COMMESSA	LOTTO	FASE	ENTE	TIPO DOC.	OPERA/DISCIPLINA	PROGR.	REV.	SCALA:
IF20	00	E	ZZ	P6	IM0000	001	C	1:2000

Rev.	Descrizione	Redatto	Data	Verificato	Data	Approvato	Data	Autorizzato Data
A	C.06.00 - Emersione 120sp	N.D. Stefano	21/10/21	R. Tracco	21/10/21	T. Finocchiaro	21/10/21	Ing. R. Zanon
B	C.06.01 - A. Vali del censimento	N.D. Stefano	20/10/21	R. Tracco	20/10/21	T. Finocchiaro	20/10/21	
C	C.06.02 - A. Vali del censimento	N.D. Stefano	19/05/22	R. Tracco	19/05/22	A. Casiani	19/05/22	

File: IP2000EZZP6IM000001C.dwg r. Elab.: