


Provincia di Foggia  
Comune di Bovino

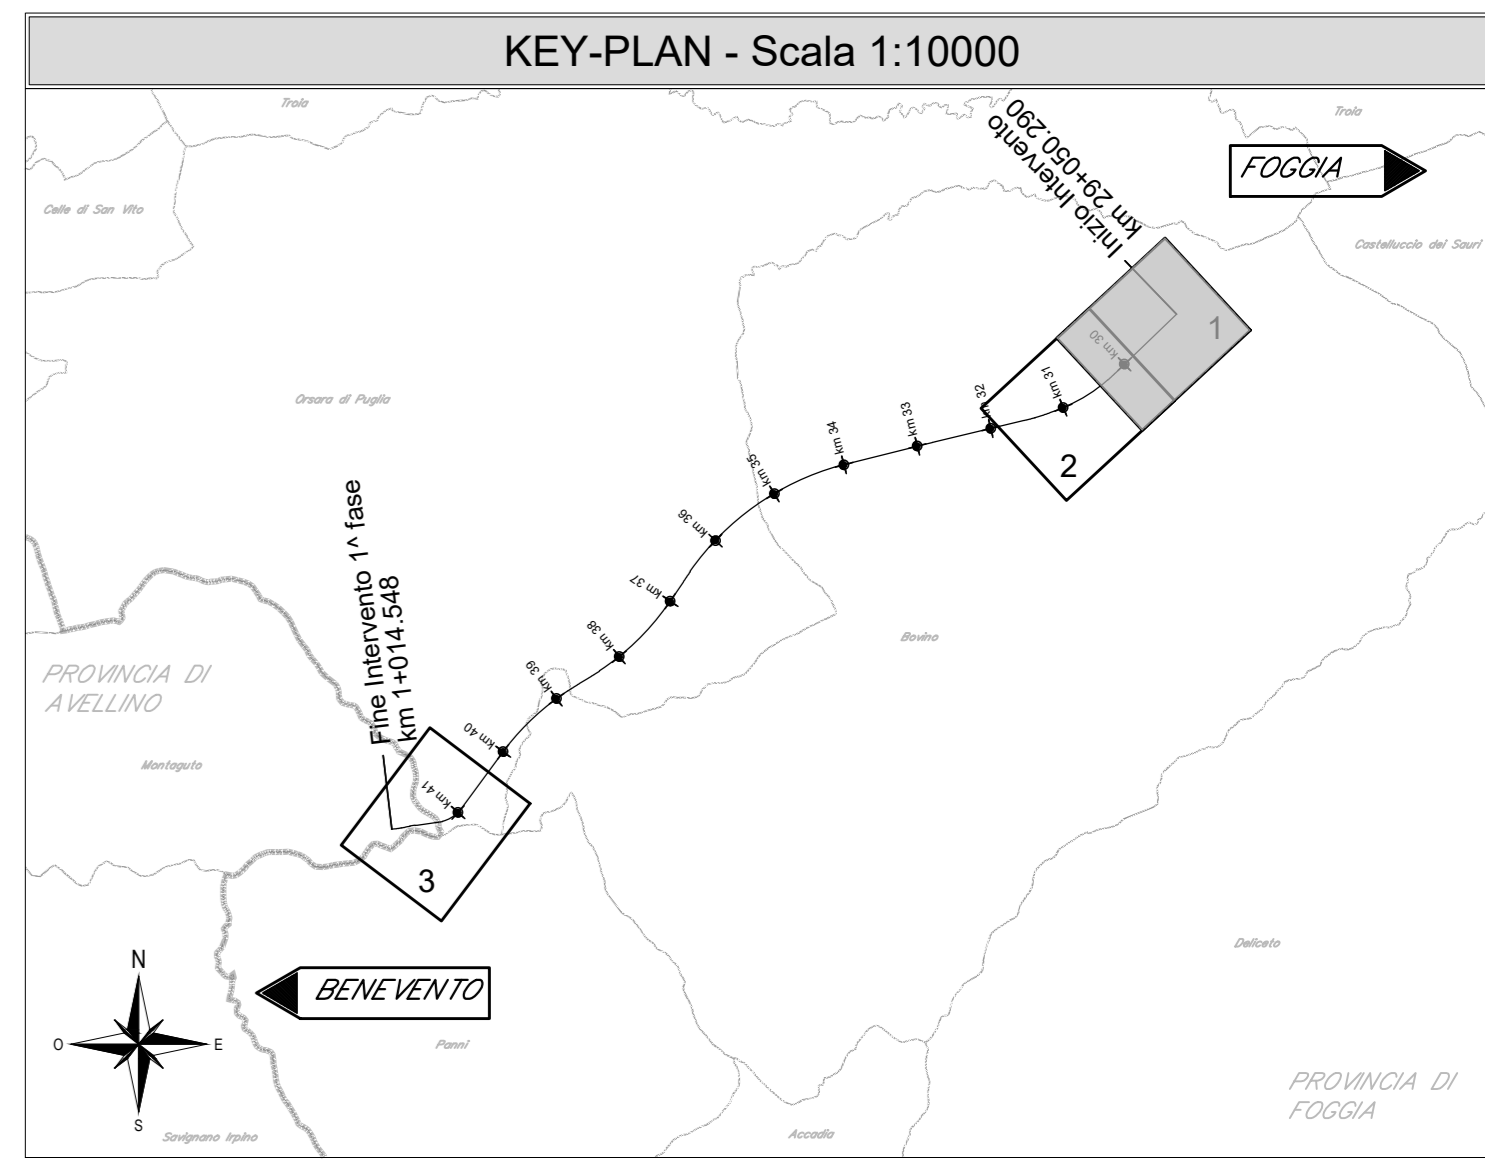

**LEGENDA**

- Opere di progetto
  - Ambito di studio (300 m per lato da binario esterno)
- Fasce di pertinenza acustica ferroviaria di progetto - D.P.R. 18/11/1998 n° 459
- Fascia A (0 - 100 m per lato da binario esterno)
  - Fascia B / Fascia Unica (100-250m / 0-250m per lato da binario esterno)
- RICETTORI**
- |   |  |
|---|--|
| Numero riceettore fascia A o Unica / lato dispari | Numero riceettore fascia A o Unica / lato pari |
| Numero piani del riceettore                       | Numero piani del riceettore                    |
| Numero riceettore fascia B / lato dispari         | Numero riceettore fascia B / lato pari         |
| Numero piani del riceettore                       | Numero piani del riceettore                    |
| Numero riceettore fascia esterna / lato dispari   | Numero riceettore fascia esterna / lato pari   |
| Numero piani del riceettore                       | Numero piani del riceettore                    |
- Ricettori abitativi (residenziali)
  - Artigianale, Commerciale e Servizi
  - Monumentale e Religioso
  - Pertinenza FS
  - Ruederi, Dismessi, Box e Depositi
  - Fabbricato da demolire
- OPERE DI MITIGAZIONE ACUSTICA**
- Barriera antirumore (codifica: Modulo, Lunghezza)
  - Intervento diretto sul riceettore (verifica dei livelli sonori interni a seguito della messa in esercizio della linea con il numero di transiti a regime a carico del Committente)

**COMMITTENTE:** **RFI** - R.F.E. FERROVIARIA ITALIANA - GRUPPO FERROVIE DELLO STATO ITALIANE

**DIREZIONE LAVORI:** **ITALFERR** - GRUPPO FERROVIE DELLO STATO ITALIANE

**APPALTATORE:** **ORSARA - BOVINO AV** SOCI: **webuild Italia** **PIZZAROTTI**

**PROGETTAZIONE:** MANDATARIA: **ROKSOIL** S.p.A. MANDANTI: **NET** **OPINI** **GPF** **BLAUER-POSS** **TUNNEL CONSULT**

**PROGETTO ESECUTIVO**

**ITINERARIO NAPOLI - BARI**  
**RADDOPPIO TRATTA ORSARA - BOVINO**

**MITIGAZIONI AMBIENTALI**  
**INTERVENTI DI MITIGAZIONE ACUSTICA IN FASE DI ESERCIZIO**  
**GENERALE**  
Planimetria degli interventi di mitigazione - Tav. 1 di 3

APPALTATORE: Consorzio ORSARA - BOVINO AV Ing. F. M. Garavito 19/05/2022		DIRETTORE DELLA PROGETTAZIONE: Il Responsabile integrazione fra le varie prestazioni specialistiche Ing. G. Casari		PROGETTISTA: <b>NET</b> T.C.A.A. R. Tracco				
COMMESSA	LOTTO	FASE	ENTE	TIPO DOC.	OPERA/DISCIPLINA	PROGR.	REV.	SCALA:
IF20	00	E	ZZ	P6	IM0000	004	B	1:2000
Rev.	Descrizione	Redatto	Data	Verificato	Data	Approvato	Data	Autorizzato Data
A	C 06.00 - Emissione 120g	N.D. Stefano	21/10/21	R. Tracco	21/10/21	T. Finocchietti	21/10/21	Ing. R. Zanon
B	C 06.02 - A valle del cantiere	N.D. Stefano	16/05/22	R. Tracco	16/05/22	A. Calero	16/05/22	