


CO.02  
GN01-GN02-SSE  
SUPERFICIE 5.800 mq

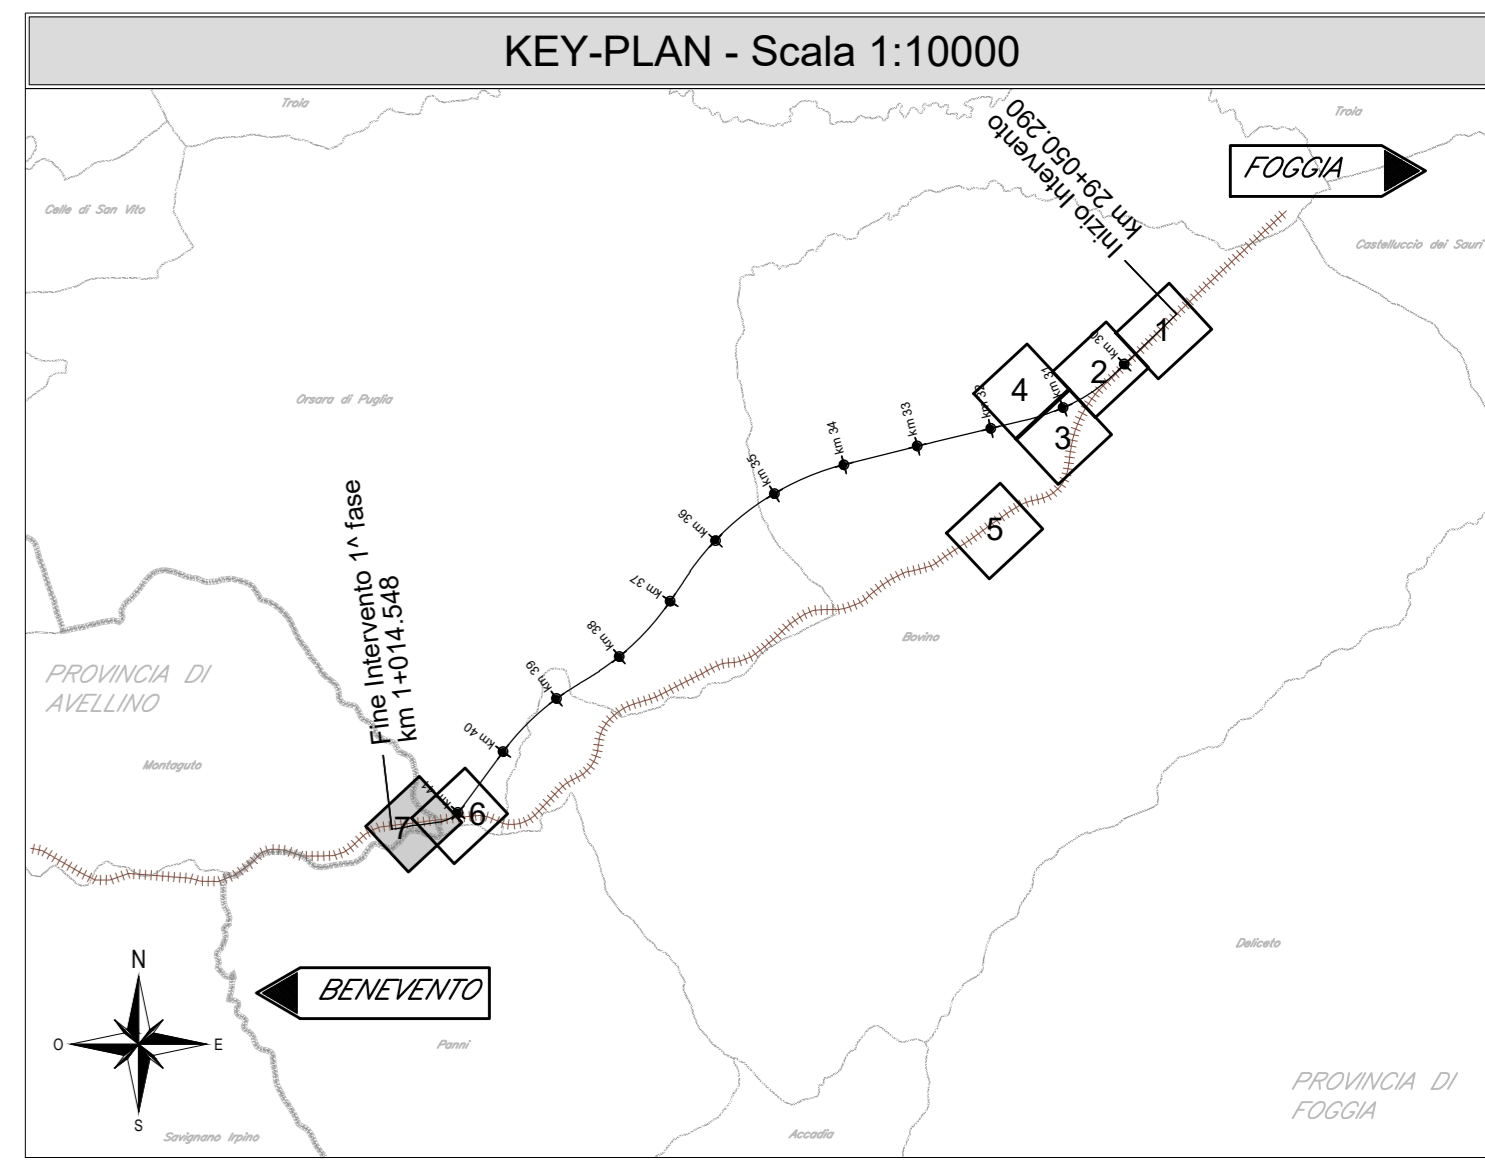

**RICETTORI**

**Fase di esercizio**

- Numero ricettore
- Numero di piani del ricettore
- Ricettori abitativi (residenziali)
- Artigianale, Commerciale e Servizi
- Monumentale e Religioso

**Integrazione fase di cantiere**

- Numero ricettore
- Numero di piani del ricettore
- Fabbricato da demolire
- Pertinenza FS
- Ruderi, Dismessi, Box e Depositi

**CANTIERI**

- Aree di cantiere
- Limite occupazioni temporanee

**VIABILITA'**

- Accessi alle aree di cantiere
- Viabilità principale e secondaria

**MITIGAZIONI IN FASE DI CANTIERE**

**COMPONENTE RUMORE**

- BA-XX-N Identificativo barriera
- TIPO 1 - Barriera fonoassorbente mobile in calcestruzzo e legno mineralizzato

**COMPONENTE ATMOSFERA**

- Bagnatura piazzale
- Spaziatura della viabilità
- Impianto lavaggio ruote

**COMPONENTE PAESAGGIO**

- Trapianto di esemplari di Olea europaea interferenti con il progetto. Sesto d'impianto 6 m (MODULO 1 - Album tipologie cantiere)
- Esemplari di Olea europaea esistenti
- Formazione lineare arborea arbustiva esistente da mantenere
- Aree boscate esistenti da preservare (riduzione dell'area di cantiere rispetto a quanto previsto da PD)

**COMMITTENTE:** RFI - GRUPPO FERROVIARIO ITALIANO

**DIREZIONE LAVORI:** ITALFERR - GRUPPO FERROVIE DELLO STATO ITALIANE

**APPALTATORE:** CONSORZIO ORSARA - BOVINO AV

**SOCI:** webuild Italia, PIZZAROTTI

**PROGETTAZIONE:** MANDATARIA: ROCKSOIL S.p.A., NET, OPINI, GPF, TUNNEL CONSULT

**PROGETTO ESECUTIVO**

**ITINERARIO NAPOLI - BARI RADDOPPIO TRATTA ORSARA - BOVINO**

**PROGETTO AMBIENTALE DELLA CANTIERIZZAZIONE**

**INTERVENTI DI MITIGAZIONE AMBIENTALE DI CANTIERE**

Planimetria localizzazione interventi di mitigazione - Tavola 7

| APPALTATORE   | DIRETTORE DELLA PROGETTAZIONE   | PROGETTISTA              |
|---|---|--------------------------|
| Consorzio ORSARA - BOVINO AV<br>Il Direttore Tecnico<br>Ing. F. M. Gianvittorio<br>20/12/2021 | Il Responsabile integrazione fra le varie prestazioni specialistiche<br>Ing. G. Casarri | NET<br>T.C.A.A.R. Tracco |

| COMMESSA | LOTTO | FASE | ENTE | TIPO DOC. | OPER/DISCIPLINA | PROGR. | REV. | SCALA: |
|----------|-------|------|------|-----------|-----------------|--------|------|--------|
| IF20     | 00    | E    | ZZ   | P7        | IM0000          | 007    | A    | 1:1000 |

| Rev. | Descrizione          | Redatto   | Data       | Verificato | Data       | Approvato       | Data       | Autorizzato Data                   |
|------|----------------------|-----------|------------|------------|------------|-----------------|------------|------------------------------------|
| A    | C.02 - Emesione 100g | I. Coughi | 20/12/2021 | R. Tracco  | 20/12/2021 | T. Finocchietti | 20/12/2021 | Ing. T. Finocchietti<br>20/12/2021 |

File: IF2000EZZP7M0000007A.dwg