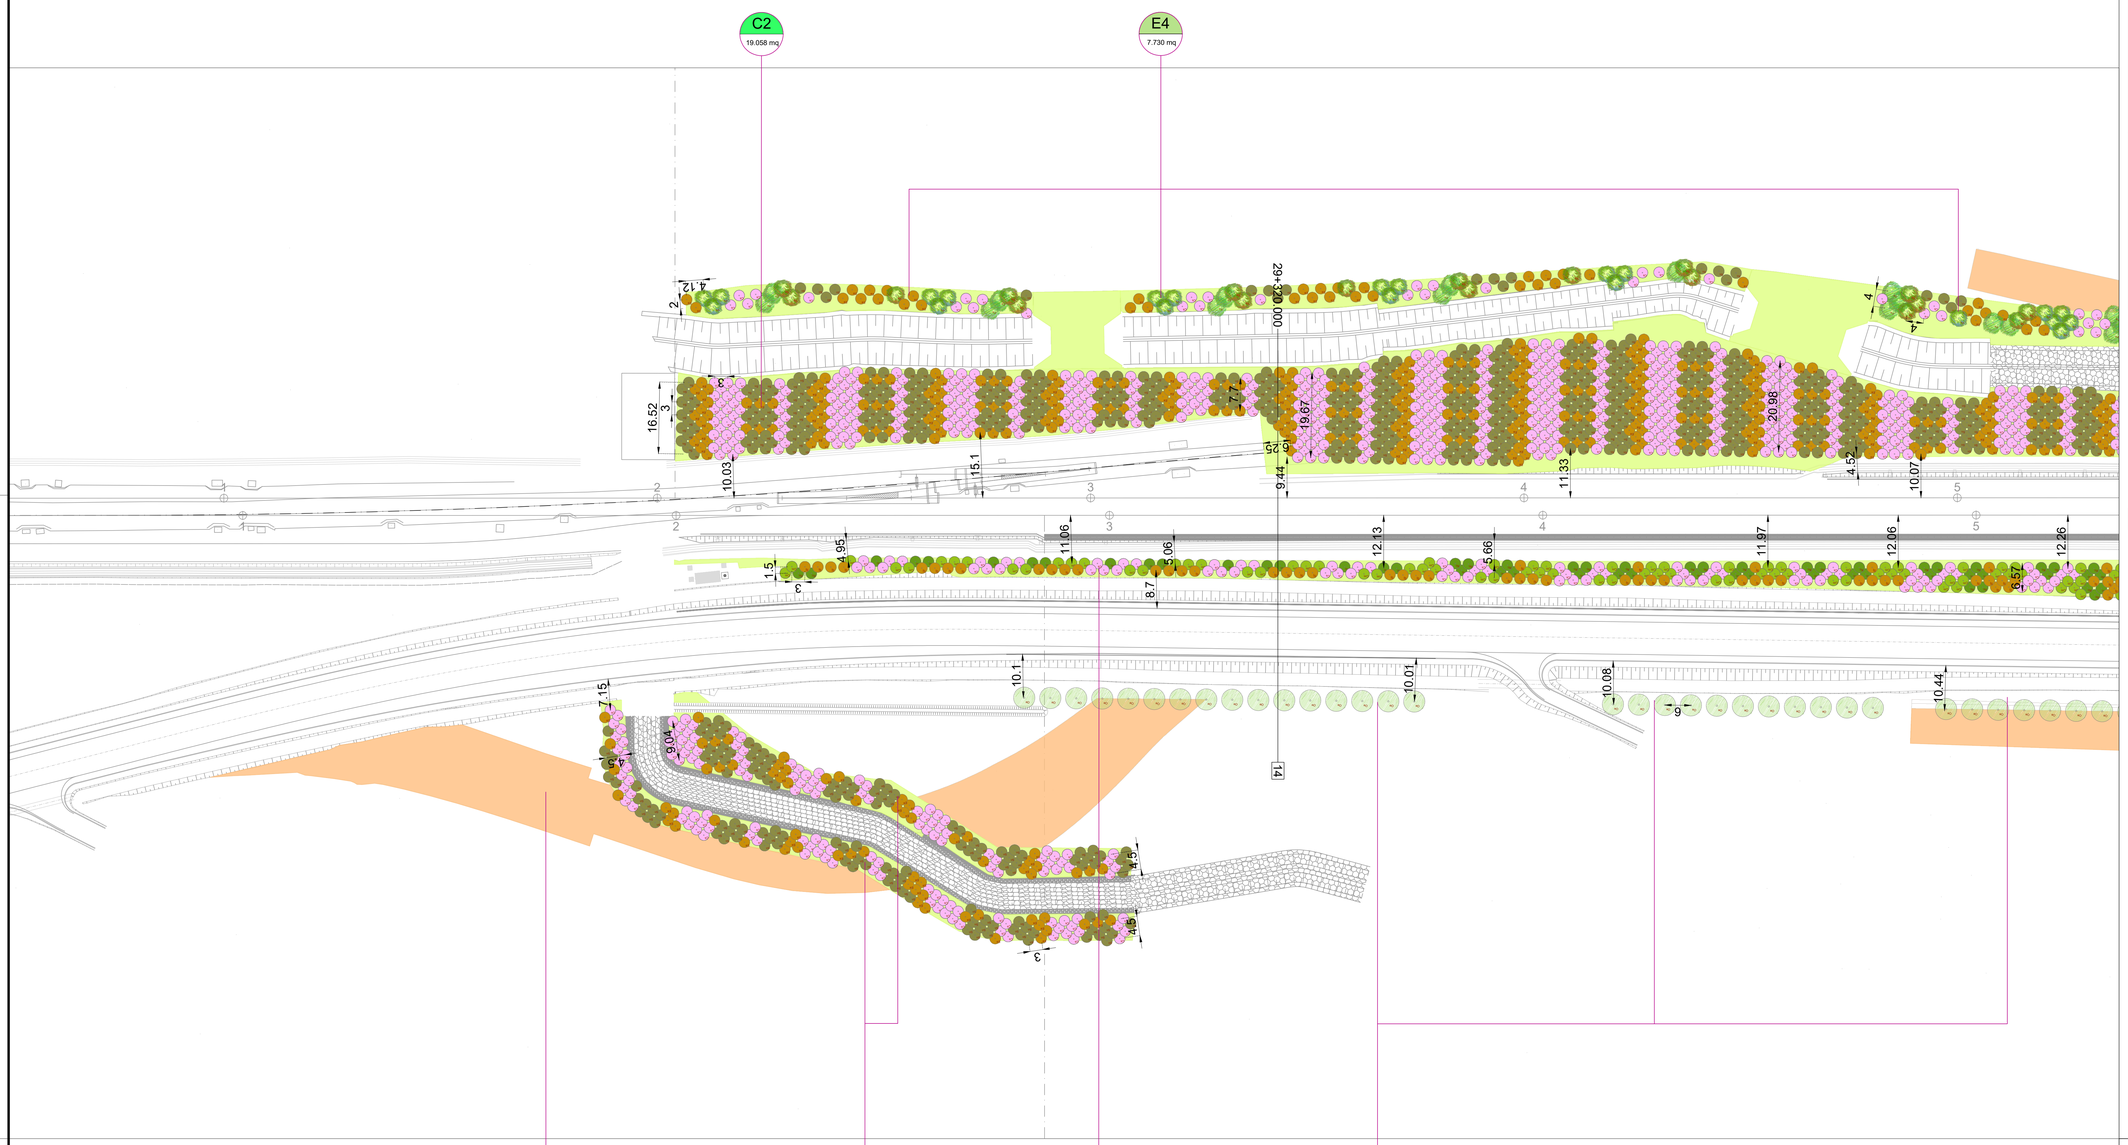

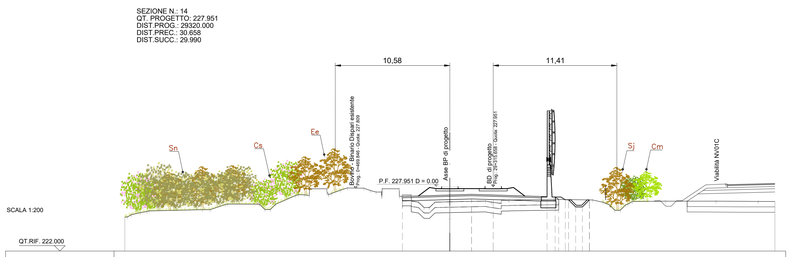

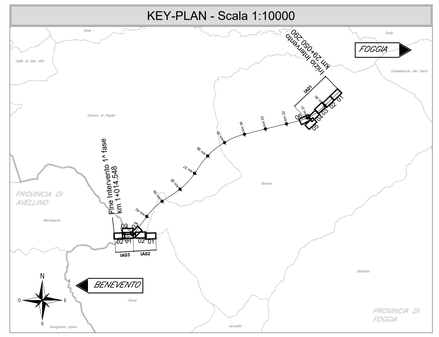

LEGENDA

- Tratti allo scoperto
- Tratti in galleria
- Confini Comunali
- Confini Regionali

TIPOLOGIE di IMPIANTO		
MOD A	Idrosemina	
MOD B1	Filari di olivo	
MOD B2	Filari di siliquastro	
MOD C	Impianto misto con arbusti (Specie igrofile)	
MOD D	Impianto misto con arbusti (Specie mesofile)	
MOD E	Impianto misto con alberi e arbusti (Specie igrofile)	
MOD F	Impianto misto con alberi e arbusti (Specie mesofile)	
MOD G	Ripristino ante-operam	
MOD H	Filare di edera su gabbionata rinverdita	

Codice intervento	Specie	n. esemplari
B1a	*Olea europaea*	60

Codice intervento	Specie	n. esemplari
C1	*Cornus sanguinea*	130
	Euonymus europaeus	74
	Sambucus nigra	130
	TOTALE	**334**

Codice intervento	Specie	n. esemplari
C2	*Cornus sanguinea*	1505
	Euonymus europaeus	860
	Sambucus nigra	1505
	TOTALE	**3870**

Codice intervento	Specie	n. esemplari
D3	*Cornus sanguinea*	692
	Crataegus monogyna	629
	Rosa canina	503
	Spartium junceum	441
	TOTALE	**2265**

Codice intervento	Specie	n. esemplari
E4	*Fraxinus angustifolia*	181
	Populus nigra	217
	Salix alba	181
	Cornus sanguinea	326
	Euonymus europaeus	362
	Sambucus nigra	145
	TOTALE	**1412**

COMMITTENTE: RFI RETE FERROVIARIA ITALIANA – GRUPPO FERROVIE DELLO STATO ITALIANE

DIREZIONE LAVORI: ITALFERR – GRUPPO FERROVIE DELLO STATO ITALIANE

APPALTATORE / CONSORZIO: ORSARA - BOVINO AV — SOCI: webuild Italia, PIZZAROTTI SINCE 1910

PROGETTAZIONE: MANDATARIA: ROCKSOIL S.p.A. — MANDANTI: NET ENGINEERING, PINI GROUP, GJP, ELETTRI-FER, TUNNEL CONSULT

PROGETTO ESECUTIVO

ITINERARIO NAPOLI - BARI
RADDOPPIO TRATTA ORSARA - BOVINO

OPERE A VERDE

IA01 - TRATTA DA KM 29+045 A KM 31+080

Planimetria di dettaglio e tracciamento opere a verde - Tav 1

APPALTATORE	DIRETTORE DELLA PROGETTAZIONE	PROGETTISTA
Consorzio ORSARA - BOVINO AV Il Direttore Tecnico Ing. P. M. Gianvecchio 25/07/2022	Il Responsabile integrazione fra le varie prestazioni specialistiche Ing. G. Cassani	NET ENGINEERING Dott. A. Pilli

COMMESSA	LOTTO	FASE	ENTE	TIPO DOC.	OPERA/DISCIPLINA	PROGR.	REV.	SCALA:
IF2O	00	E	ZZ	P8	IA0100	001	C	1:500

Rev.	Descrizione	Redatto	Data	Verificato	Data	Approvato	Data	Autorizzato Data
A	C 08.00 - Emissione 180gg	G. Dal Pozzo	20/12/2021	A. Pilli	20/12/2021	T. Finocchietti	20/12/2021	Ing. R. Zanon 25/07/2022
B	C 08.01 - A valle del contraddittorio	I. Cuoghi	19/05/2022	A. Pilli	19/05/2022	A. Callerio	19/05/2022	
C	C 08.02 - A valle del contraddittorio	I. Cuoghi	25/07/2022	A. Pilli	25/07/2022	A. Callerio	25/07/2022	

File: IF2O00EZZP8IA0100001C.dwg — n.Elab.: