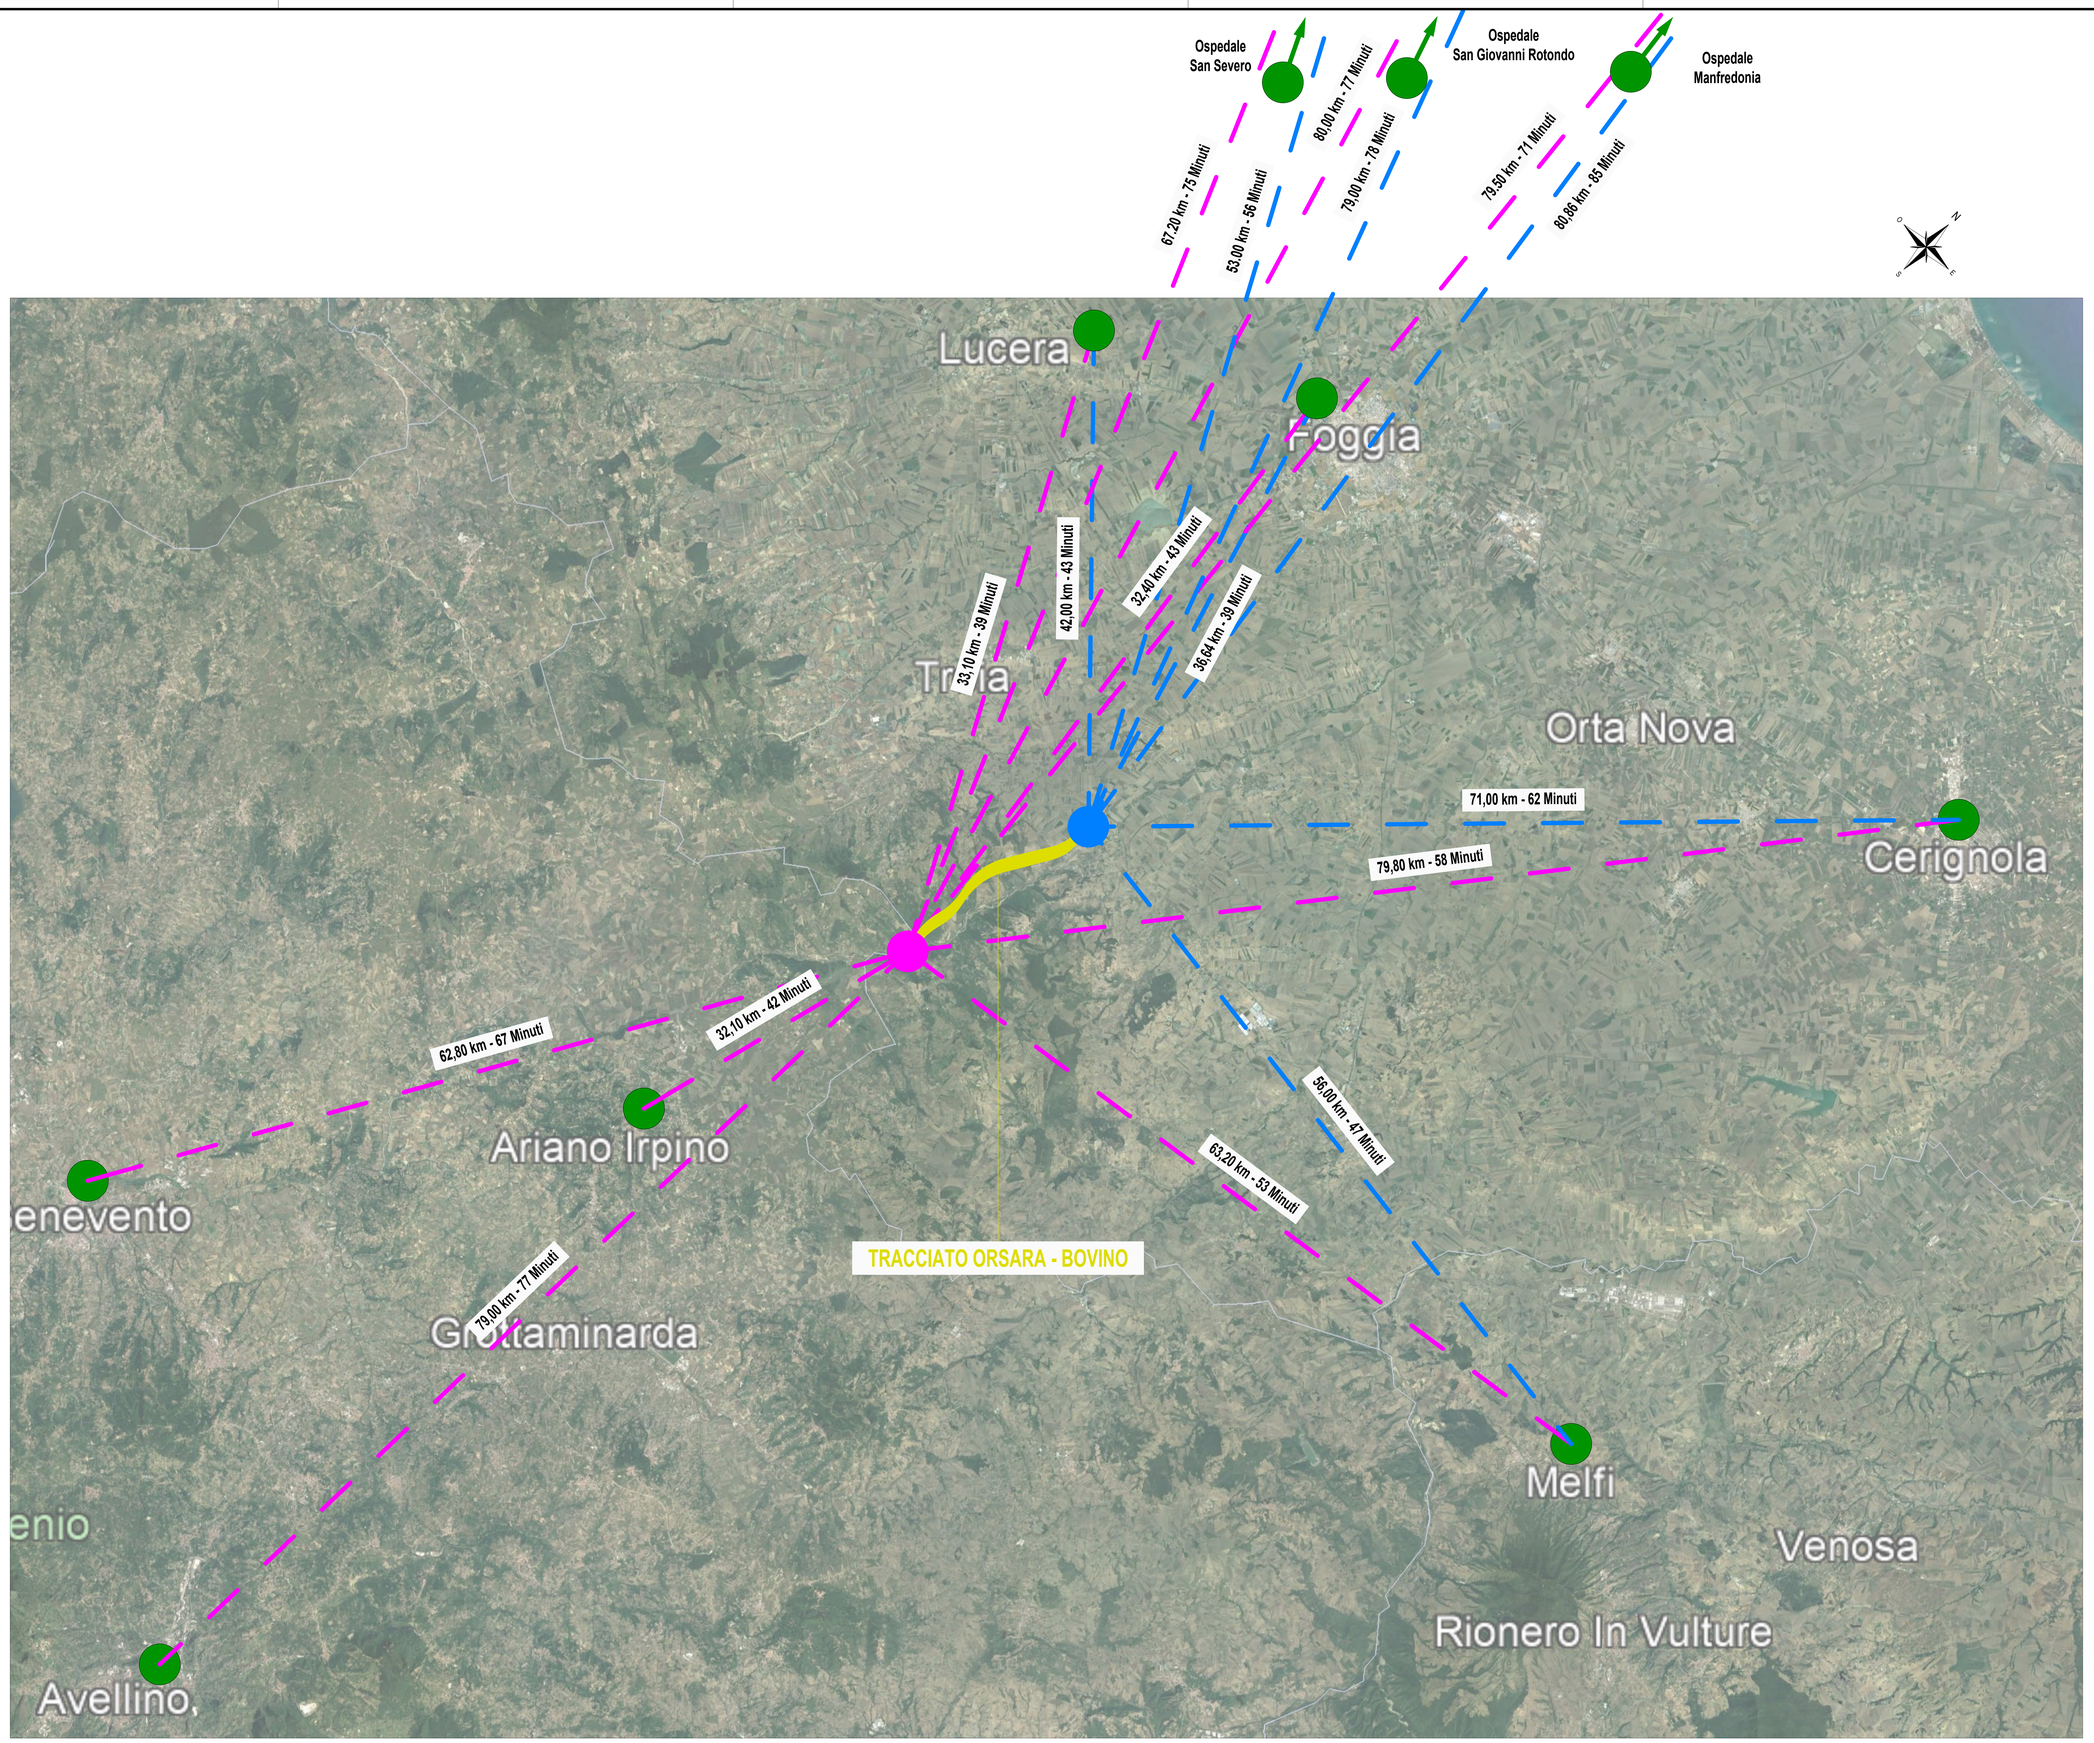

PIANTA CHIAVE

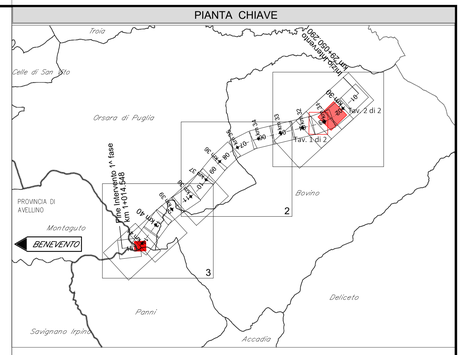

COMMITTENTE:

RFI RETE FERROVIARIA ITALIANA
GRUPPO FERROVIE DELLO STATO ITALIANE

DIREZIONE LAVORI:

ITALFERR
GRUPPO FERROVIE DELLO STATO ITALIANE

APPALTATORE:
CONSORZIO:
ORSARA - BOVINO AV

SOCI:
webuild Italia
PIZZAROTTI SINCE 1916

PROGETTAZIONE:
MANDATARIA:
ROCKSOIL S.p.A.

MANDANTI:
NET ENGINEERING
PINI ITALIA
GJP
ELETTRI-PER
TUNNEL CONSULT

PROGETTO ESECUTIVO

ITINERARIO NAPOLI - BARI
RADDOPPIO TRATTA ORSARA - BOVINO

INDICAZIONI ALL'APPALTATORE PER GESTIONE EMERGENZE
PIANO DELLE EMERGENZE

Key Plan e Presidi Ospedalieri di riferimento

Firmato digitalmente da:
PALOMBARINI ALBERTO
Firmato il 03/08/2022 19:21
Seriale Certificato: 1979027A
Valido dal 01/07/2019 al 01/07/2021
InfoCert Firma Qualificata 2

APPALTATORE	DIRETTORE DELLA PROGETTAZIONE	PROGETTISTA	R.D.L.
Consorzio ORSARA - BOVINO AV Il Direttore Tecnico Ing. P. M. Gianvecchio 25/07/2022	Il Responsabile integrazione fra le varie prestazioni specialistiche Ing. G. Cassani	NET ENGINEERING Ing. Alberto Palombarini	Responsabile dei lavori Ing. N. Bevacqua

COMMESSA	LOTTO	FASE	ENTE	TIPO DOC.	OPERA/DISCIPLINA	PROGR.	REV.	SCALA:
IF2O	00	E	ZZ	PU	SZ00F0	002	C	1:200

Rev.	Descrizione	Redatto	Data	Verificato	Data	Approvato	Data	Autorizzato Data
A	C 08.00 – Emissione 180 gg	A.Palombarini	20/12/2021	A. Ciaretta	20/12/2021	T. Finocchietti	20/12/2021	R. Zanon 25/07/2022
B	C 08.01 – A valle del contraddittorio	A.Palombarini	19/05/2022	A. Ciaretta	19/05/2022	A. Callerio	19/05/2022	
C	C 08.02 – A valle del contraddittorio	A.Palombarini	25/07/2022	A. Ciaretta	25/07/2022	A. Callerio	25/07/2022	

File: IF2O00EZZPUSZ00F0002C.dwg

n.Elab.: 0