




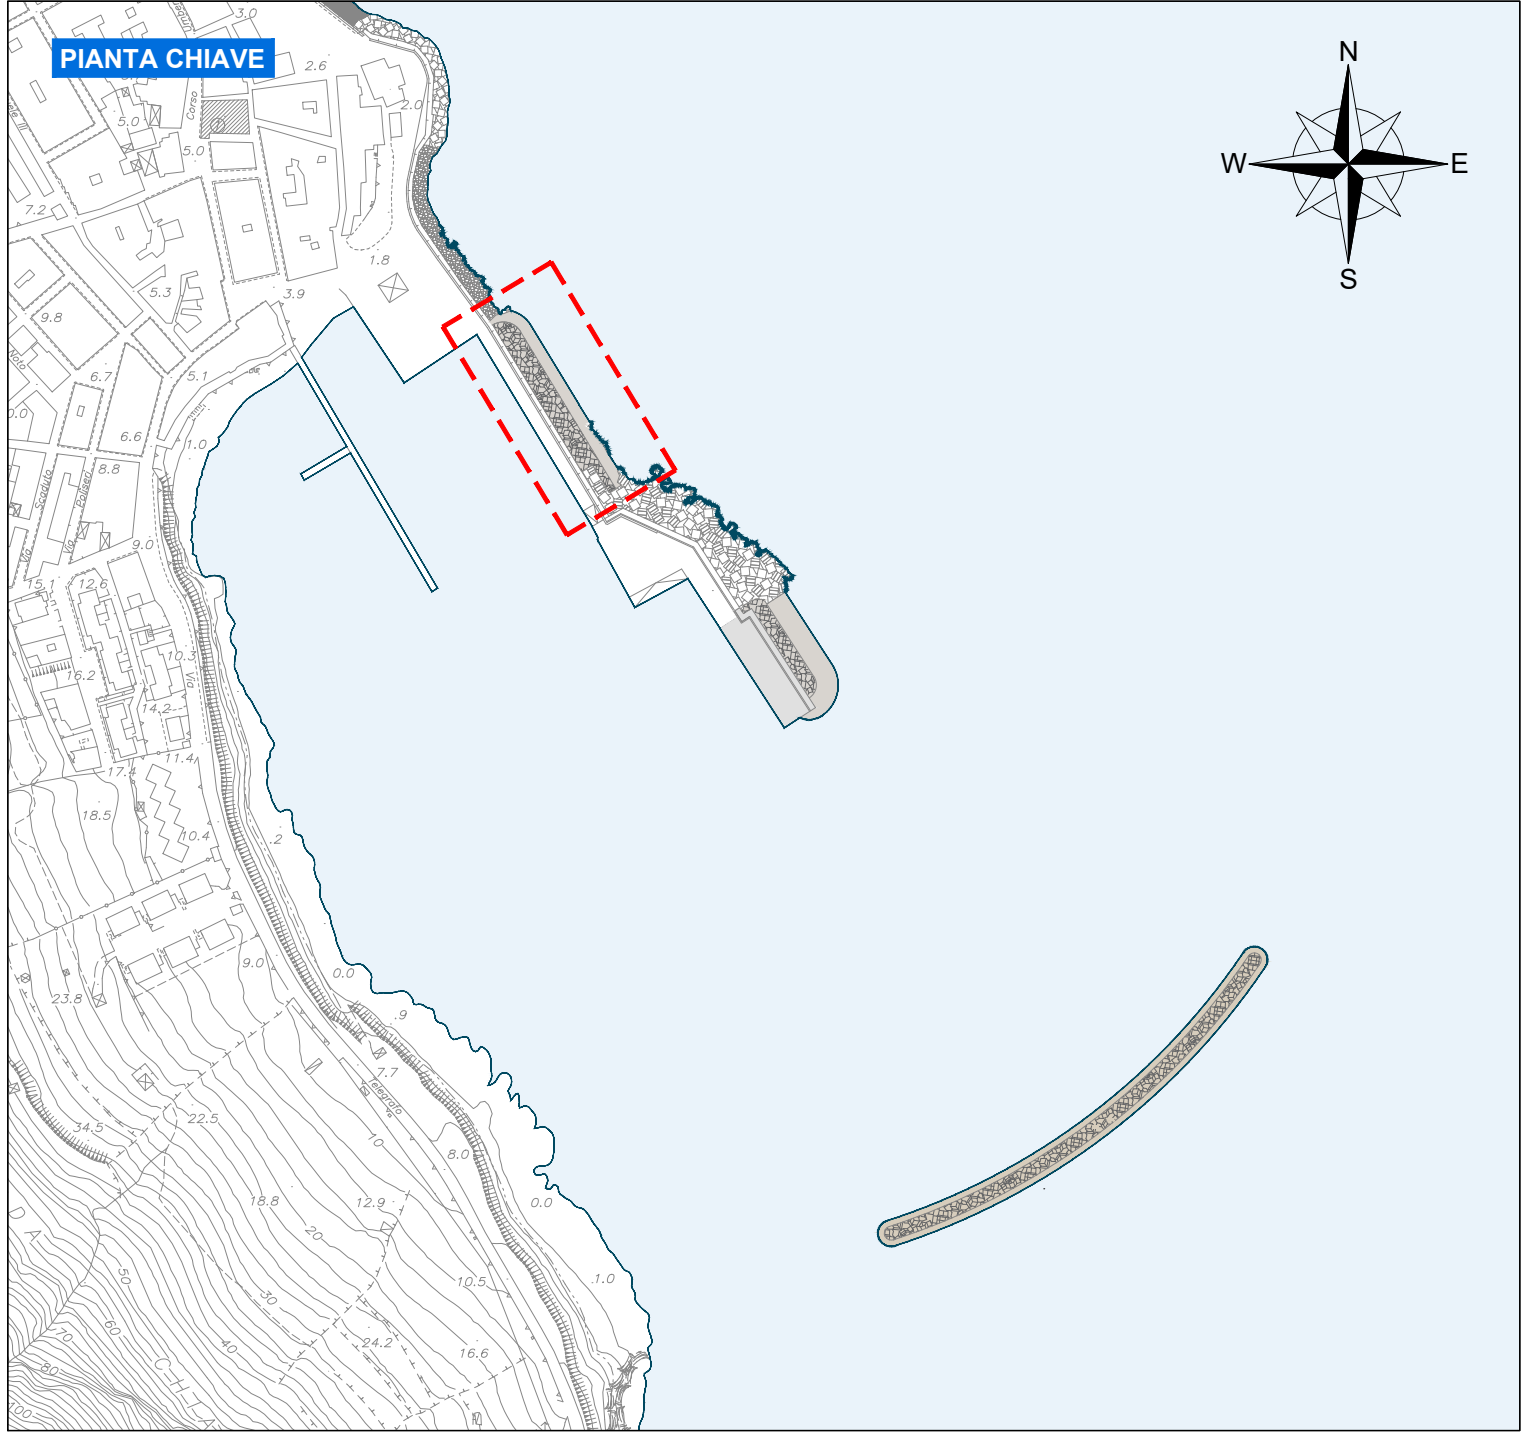

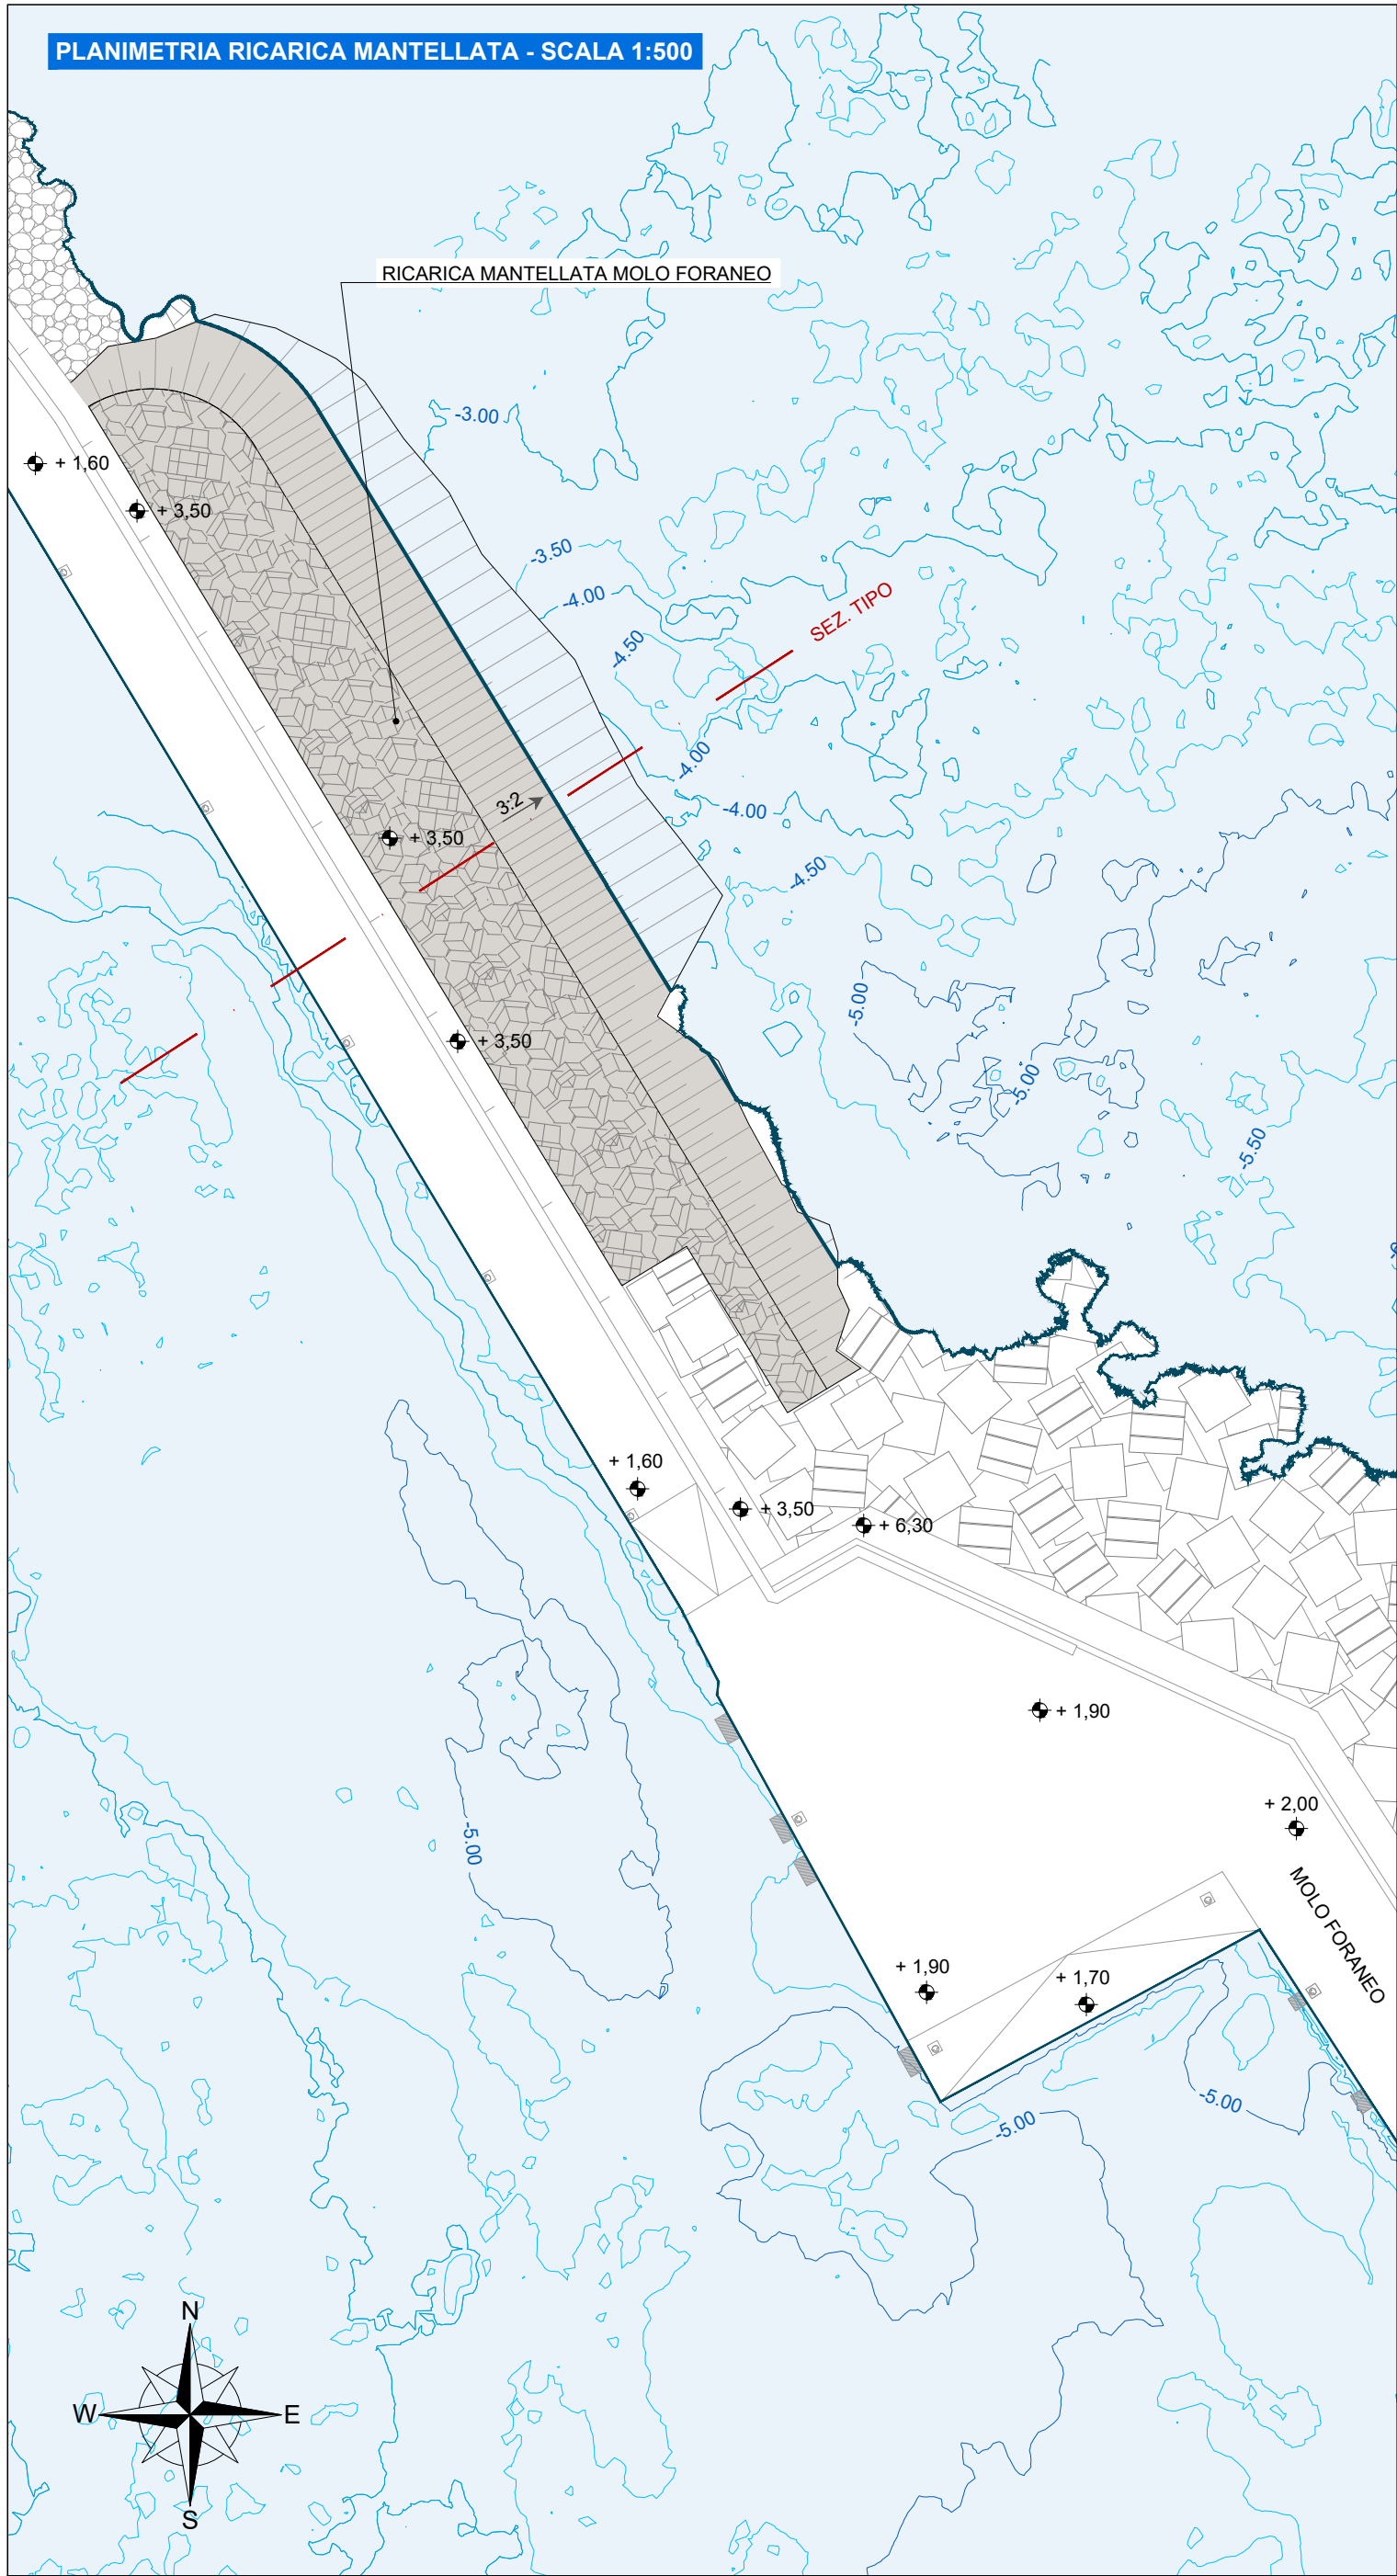

REGIONE SICILIANA
ASSESSORATO DELLE INFRASTRUTTURE E DELLA MOBILITA'
DIPARTIMENTO DELLE INFRASTRUTTURE DELLA MOBILITA' E DEI TRASPORTI

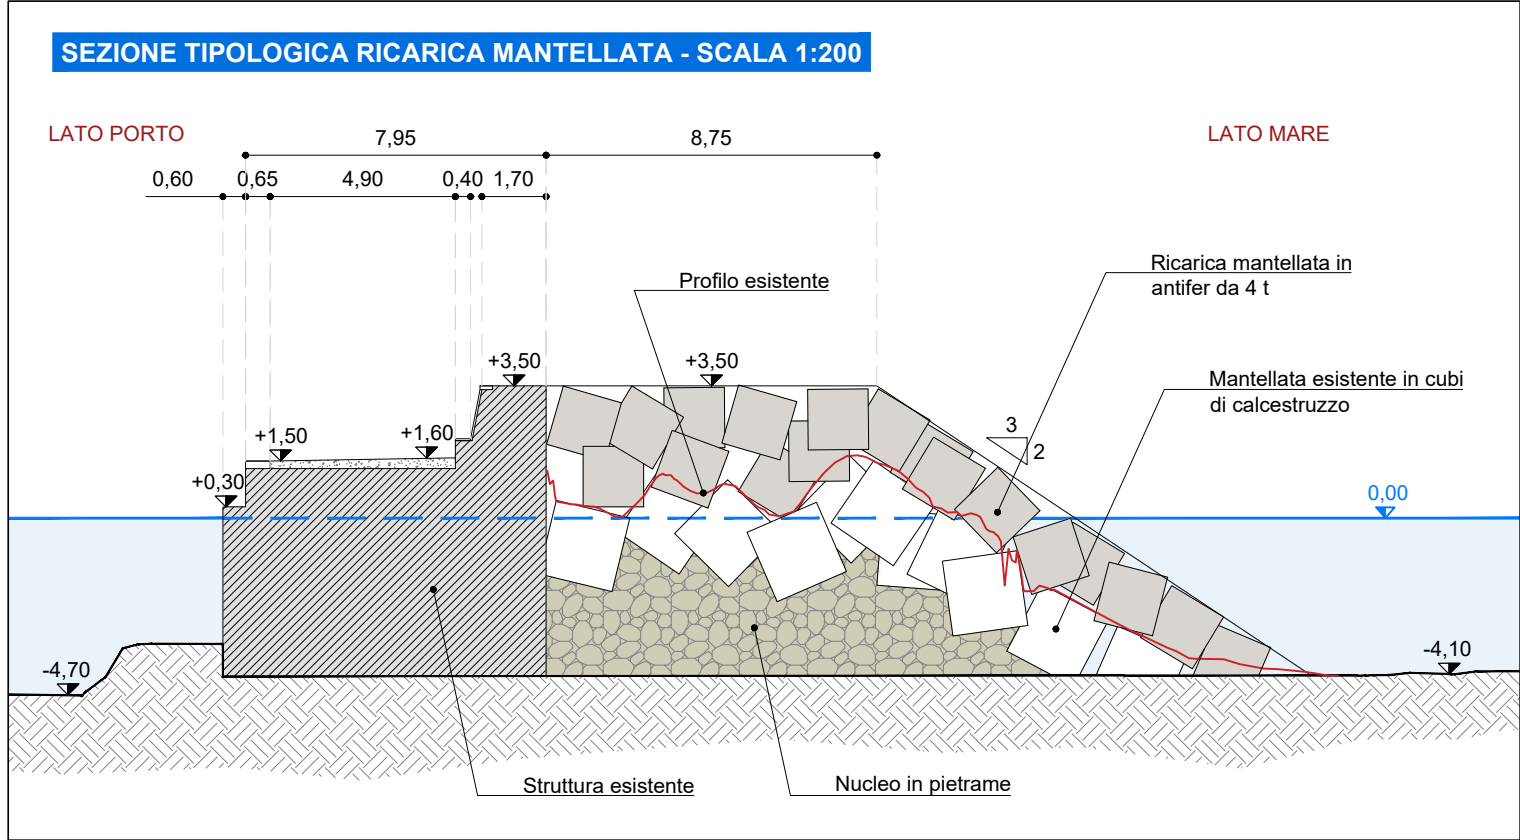

**LAVORI PER LA MESSA IN SICUREZZA
DEL PORTO DI MARETTIMO A SUD DEL CENTRO ABITATO**

Progetto Definitivo

E. ELABORATI GRAFICI DI PROGETTO

E.04

**PLANIMETRIA DI DETTAGLIO E SEZIONE TIPOLOGICA
RICARICA MANTELLATA**

Data:
23-11-2021
Scala:
varie

**DINAMICA**

PROJECT MANAGER
ing. Antonino Sutera

PROGETTISTI
ing. Giuseppe Bernardo
ing. Antonino Sutera

GRUPPO DI LAVORO
ing. Giuseppe Cutrupi
ing. Simone Fiumara
arch. Francesca Gangemi
ing. Fabrizio Mentisano
arch. Erica Pipitò
ing. Fabio Vinci

REVISIONI	Rev. n°	Data	Motivazione

R.U.P.	Visti/Approvazioni
Dott. Simone Ponte	
Codice elaborato:	DNC146_PD_E.04_2021-10-21_R0_Planimetria di dettaglio e sezione tipologica ricarica mantellata_PPT.dwg