


PLANIMETRIA GENERALE
SCALA 1:500

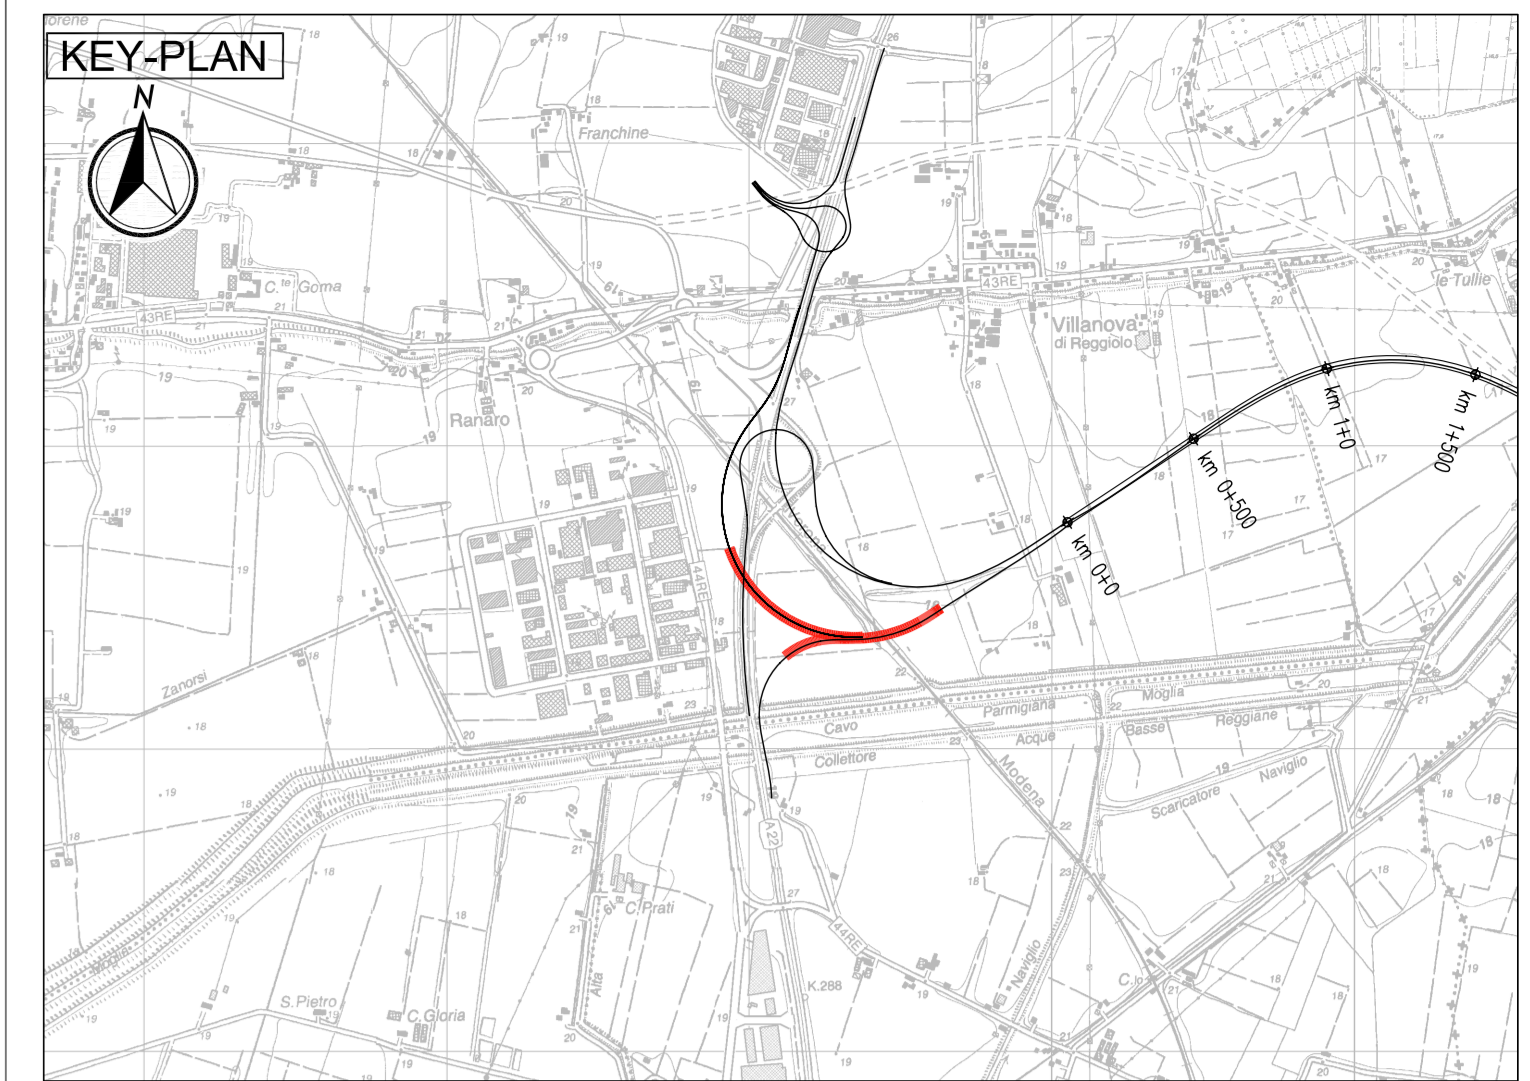

LEGENDA
NORD GEOGRAFICO

ELABORATI DI RIFERIMENTO
 PD_0_001_0000_0_CM_RG_01 RELAZIONE ILLUSTRATIVA
 PD_0_001_0000_0_CM_RC_01 RELAZIONE DI CALCOLO
 PD_0_001_0000_0_CM_RC_02 RELAZIONE DI CALCOLO GALLERIA A22
 PD_0_001_0000_0_CM_RC_03 RELAZIONE DI CALCOLO MONOLITE F3

CARATTERISTICHE DEI MATERIALI
 PD_0_000_0000_0_GE_TB_01 TABELLA MATERIALI E CLASSI DI ESPOSIZIONE CALCESTRUZZO
 PD_0_000_0000_0_GE_KT_02 VITA UTILE E CLASSI DUSO DELLE OPERE

NOTE
 LE QUOTE SONO ESPRESSE IN CM (SALVO OVE DIVERSAMENTE INDICATO)
 GLI ANGOLI SONO ESPRESSE IN GRADI CENTESIMALI

IL CONCESSIONARIO
Autosole Emilia-Romagna
 IL CONCESSIONARIO
ARC
AUTOSTRADA REGIONALE CISPADANA
DAL CASELLO DI REGGIOLO-ROLO SULLA A22
AL CASELLO DI FERRARA SUD SULLA A13
 CODICE C.U.P. E818080000000

PROGETTO DEFINITIVO
ASSE AUTOSTRADALE (COMPRESIVO DEGLI INTERVENTI LOCALI
DI COLLEGAMENTO VIARIO AL SISTEMA AUTOSTRADALE)
 OPERE STRUTTURALI
 OPERE D'ARTE MAGGIORI - GALLERIE ARTIFICIALI E MANUFATTI
 INTERCONNESSIONE CON A22 - GALLERIE E TRINCEE CONFINATE
 PLANIMETRIA GENERALE

IL PROGETTISTA
 Ing. Antonio Mesziani
 Albo Ing. Bologna n° 5225 A
 Ing. Enrico Sola
 Albo Ing. Reggio Emilia n° 945
 RESPONSABILE INTEGRAZIONE
 PRESTAZIONI SPECIALISTICHE
 Ing. Giovanni Gaudagnoli
 Albo Ing. Ravenna n° 700 A
 Ing. Paolo Fagnocchi
 IL CONCESSIONARIO
 A. Fagnocchi - G. Gaudagnoli - E. Sola S.r.l.
 RESPONSABILE INTEGRAZIONE
 PRESTAZIONI SPECIALISTICHE
 Ing. Paolo Fagnocchi

G									
F									
E									
D									
C									
B									
A	17.04.2012	EMISSIONE							
REV.	DATA	DESCRIZIONE	PROGETTISTA	CONCESSIONARIO	PROGETTISTA	CONCESSIONARIO	PROGETTISTA	CONCESSIONARIO	PROGETTISTA
IDENTIFICAZIONE ELABORATO	DATA	DESCRIZIONE	PROGETTISTA	CONCESSIONARIO	PROGETTISTA	CONCESSIONARIO	PROGETTISTA	CONCESSIONARIO	PROGETTISTA
27/11	17.04.2012	EMISSIONE	A. Fagnocchi	G. Gaudagnoli	E. Sola	S.r.l.			
MAGGIO 2012 SCALA 1:500									