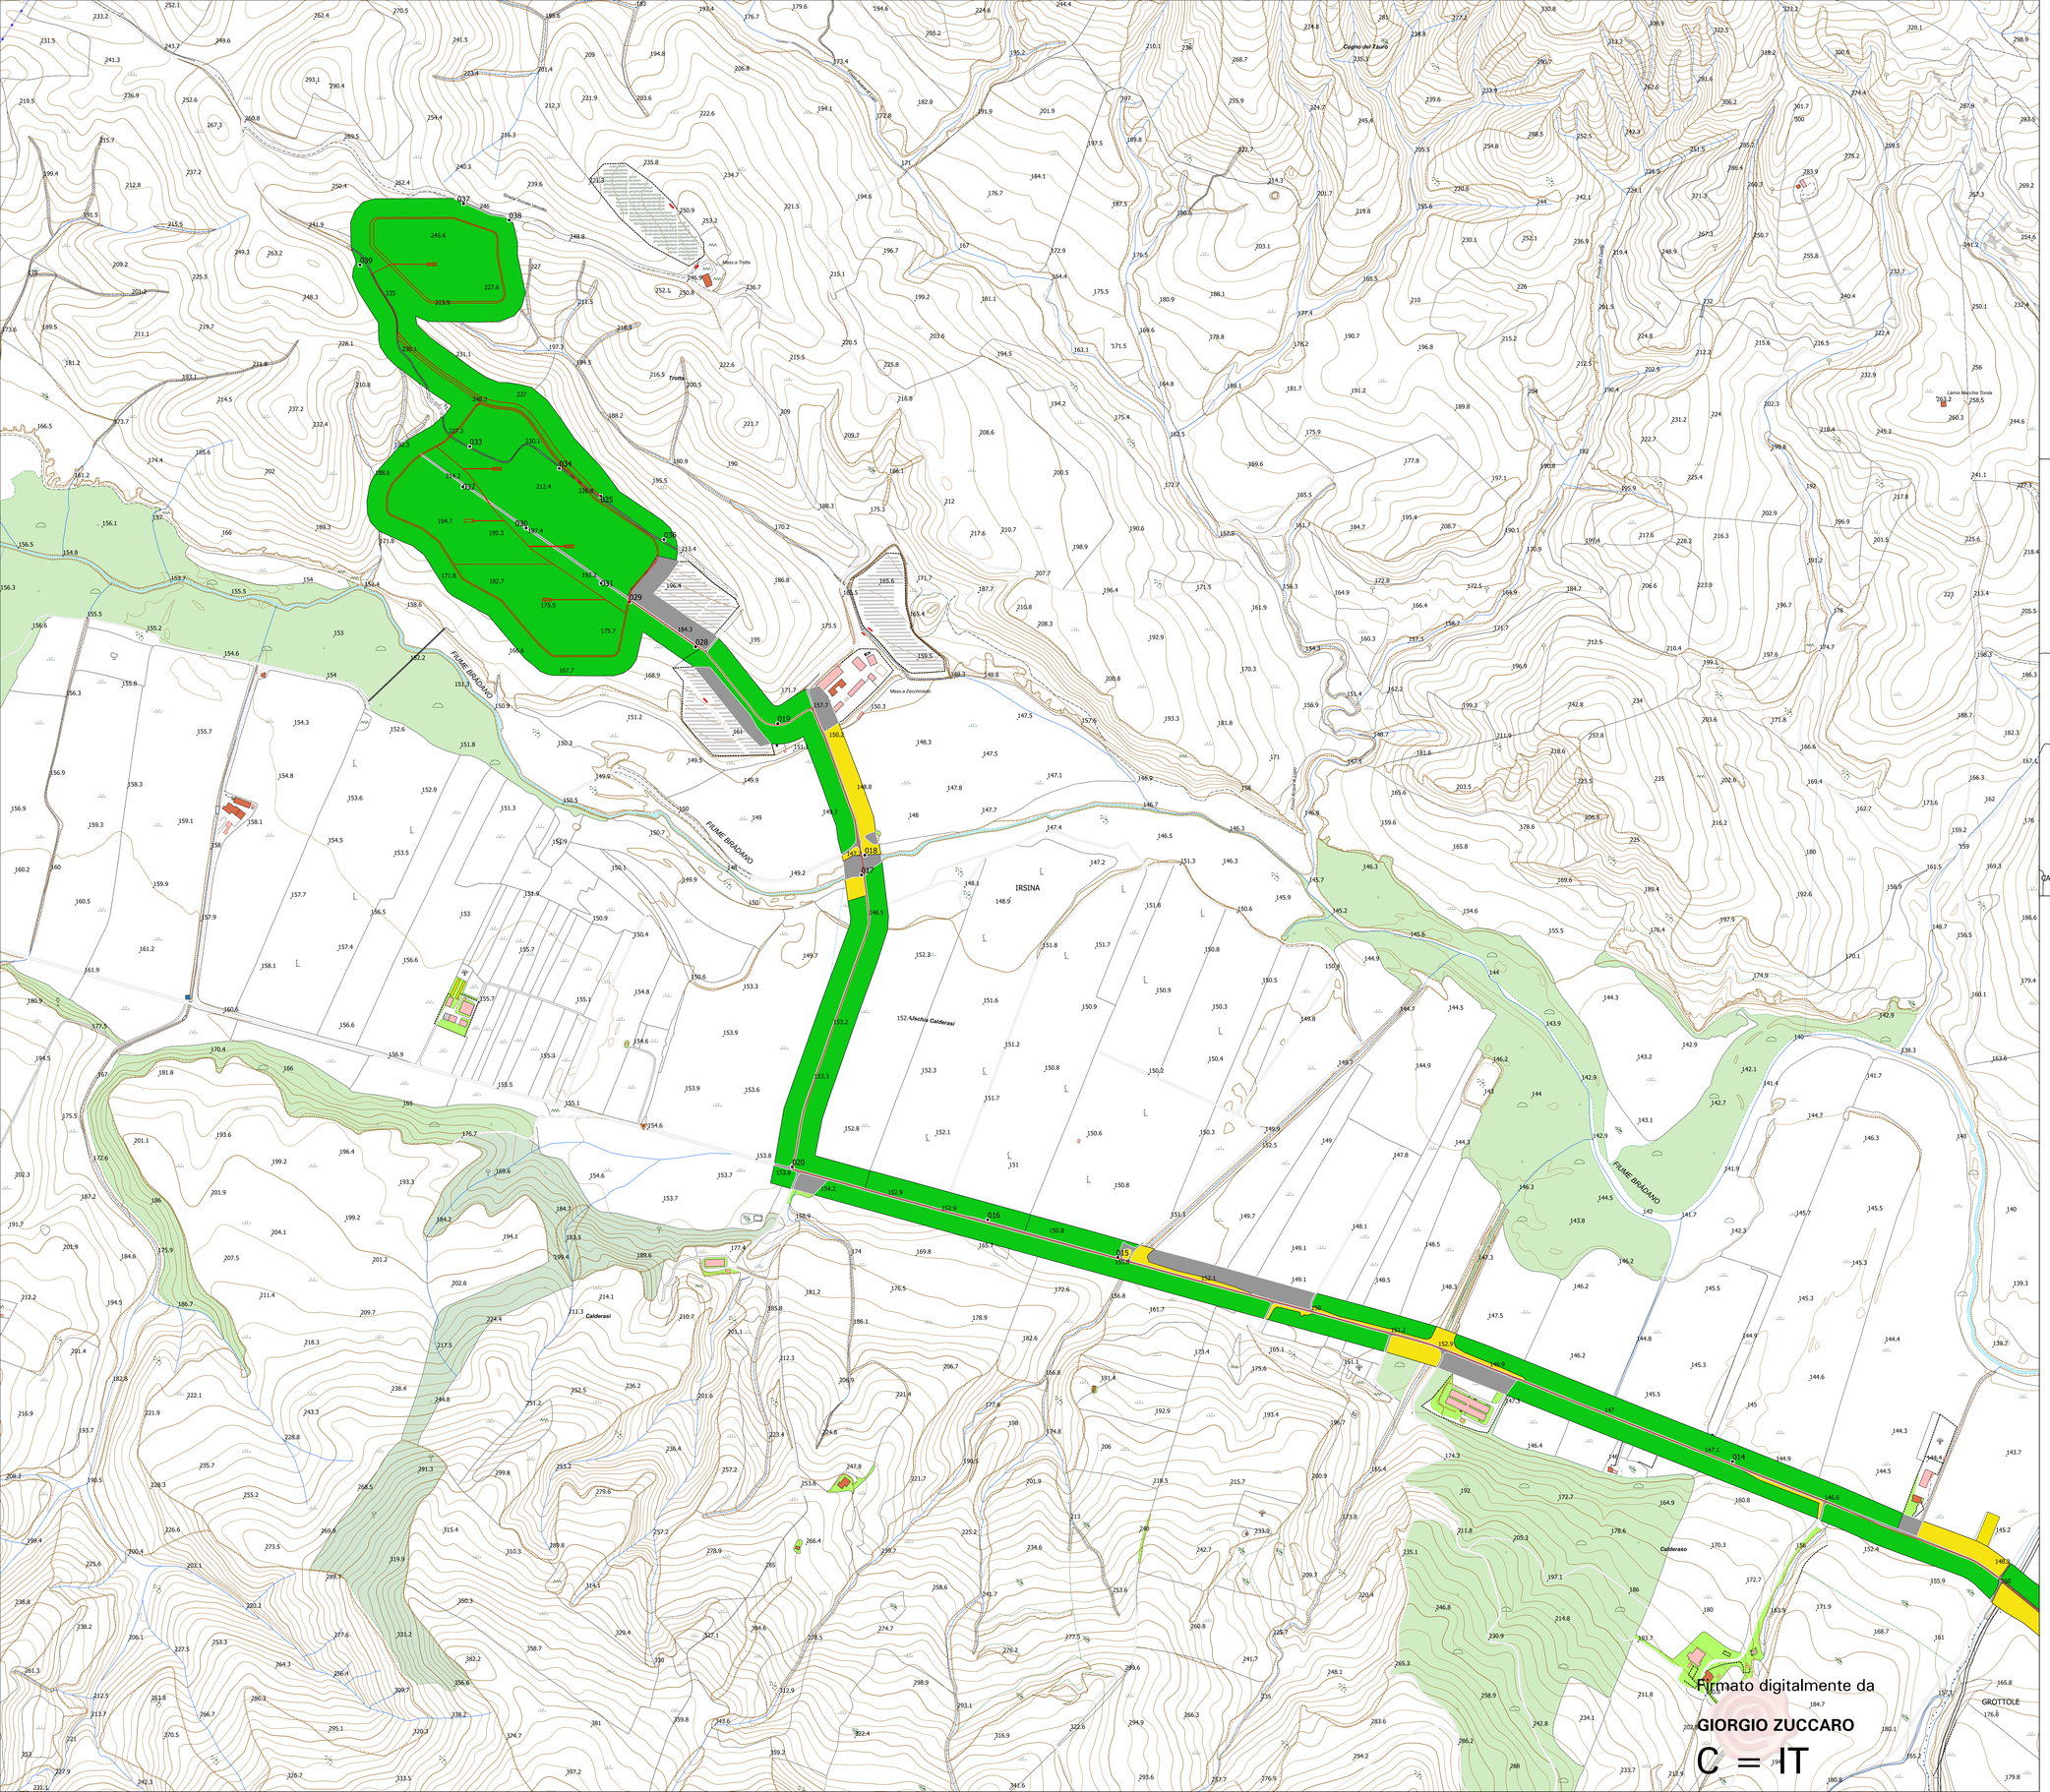

Allegato 4.2.2 c
Carta uso dei suoli

Tracciato di progetto

Uso_Suolo

inaccessibile_area urbanizzata

incolto_pascolo_area boschiva

seminativo_arato_fresato

Scatti fotografici

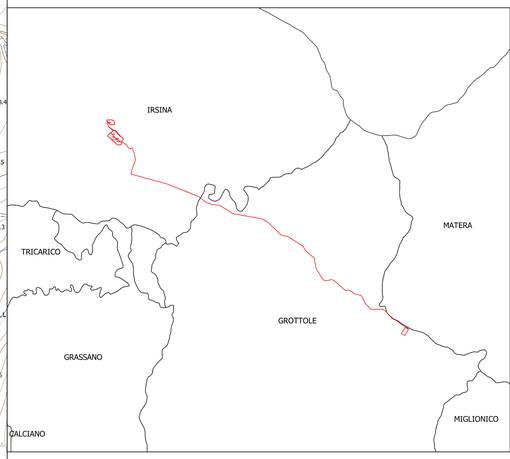

REGIONE BASILICATA
PROVINCIA DI MATERA
COMUNE DI IRSINA

PROGETTO DEFINITIVO
Autorizzazione Unica ex art. 12
del d.lgs. 387/2003

Impianto fotovoltaico di potenza nominale pari a 19,992 MW e relative opere di connessione proposti dalla ditta Basilicata Solare s.r.l. nel territorio di Irsina

Titolo elaborato

Allegato 4.2.2 c
Carta uso dei suoli

Codice elaborato

COMMESSA	FASE	ELABORATO	REV.
F0315	H	R04	A

Riproduzione e consegna a terzi solo dietro specifica autorizzazione.

Scala: 1:5000

DATA	DESCRIZIONE	REDATTO	VERIFICATO	APPROVATO
Maggio 2020	Primo emissione	M.M. Sardone - M. Susini	GDS	GZU

Proponente

Basilicata Solare s.r.l.
Via della Ferula 46
70022 Altamura (BA)

Progettazione

F4 Ingegneria srl
Via Di Giura - Centro direzionale, 85100 Potenza
Tel: +39 0971 194 [illegible] Fax: +39 0971 55452
www.f4ingegneria.com - [illegible]@pec.it

Direttore Tecnico
(Dott. Ing. Giorgio Zuccaro)

Progettazione

Dott.ssa Michela Melissa Sardone

Archeologa specializzata
Via Ancona n°38, 85100, Potenza
P. IVA 02047370768
C.F. SRDMHL91E50G942T

Dott.ssa Miriam Susini

Archeologa Specializzata
Via San Luca,5 -85100-Potenza
P.IVA 02026610762
C.F. SSNMRM89E69G942A

Firmato digitalmente da
GIORGIO ZUCCARO
C = IT