



# COROGRAFIA INQUADRAMENTO AREA SU CTR

(SCALA 1 : 10.000)

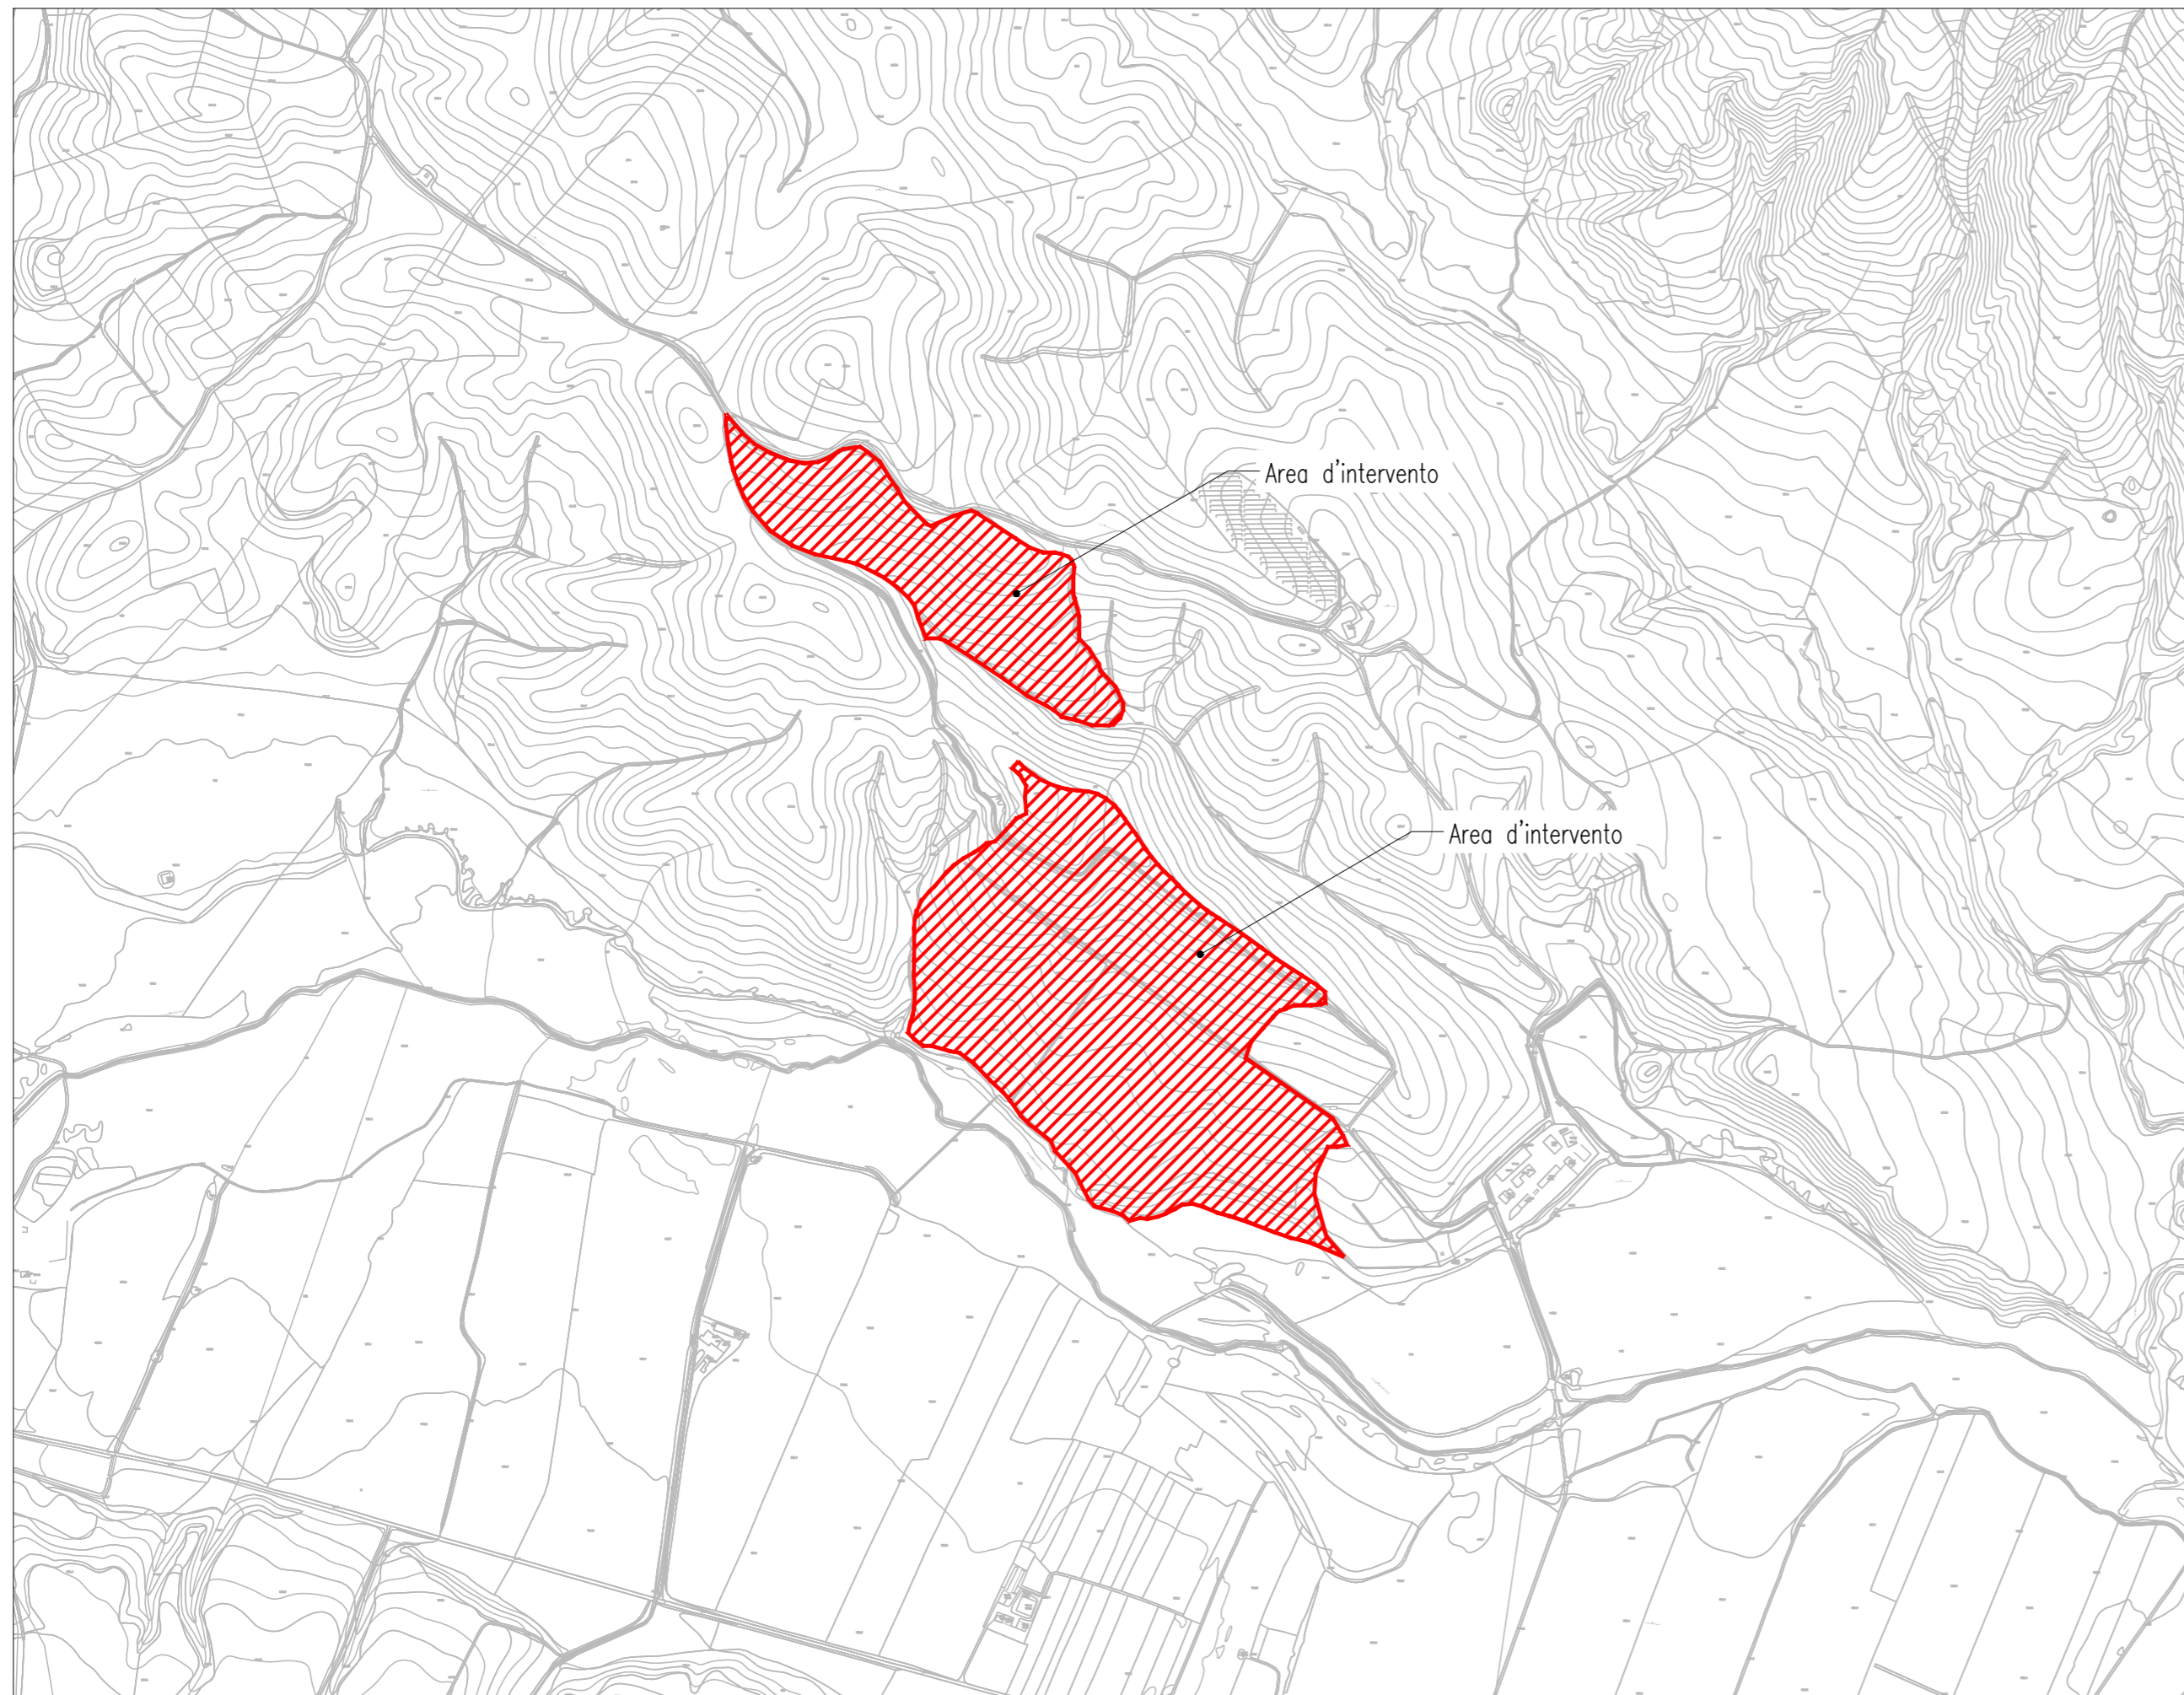



Legenda

 Area d'intervento



# COROGRAFIA INQUADRAMENTO AREA SU IGM

(SCALA 1 : 100.000)

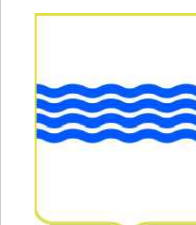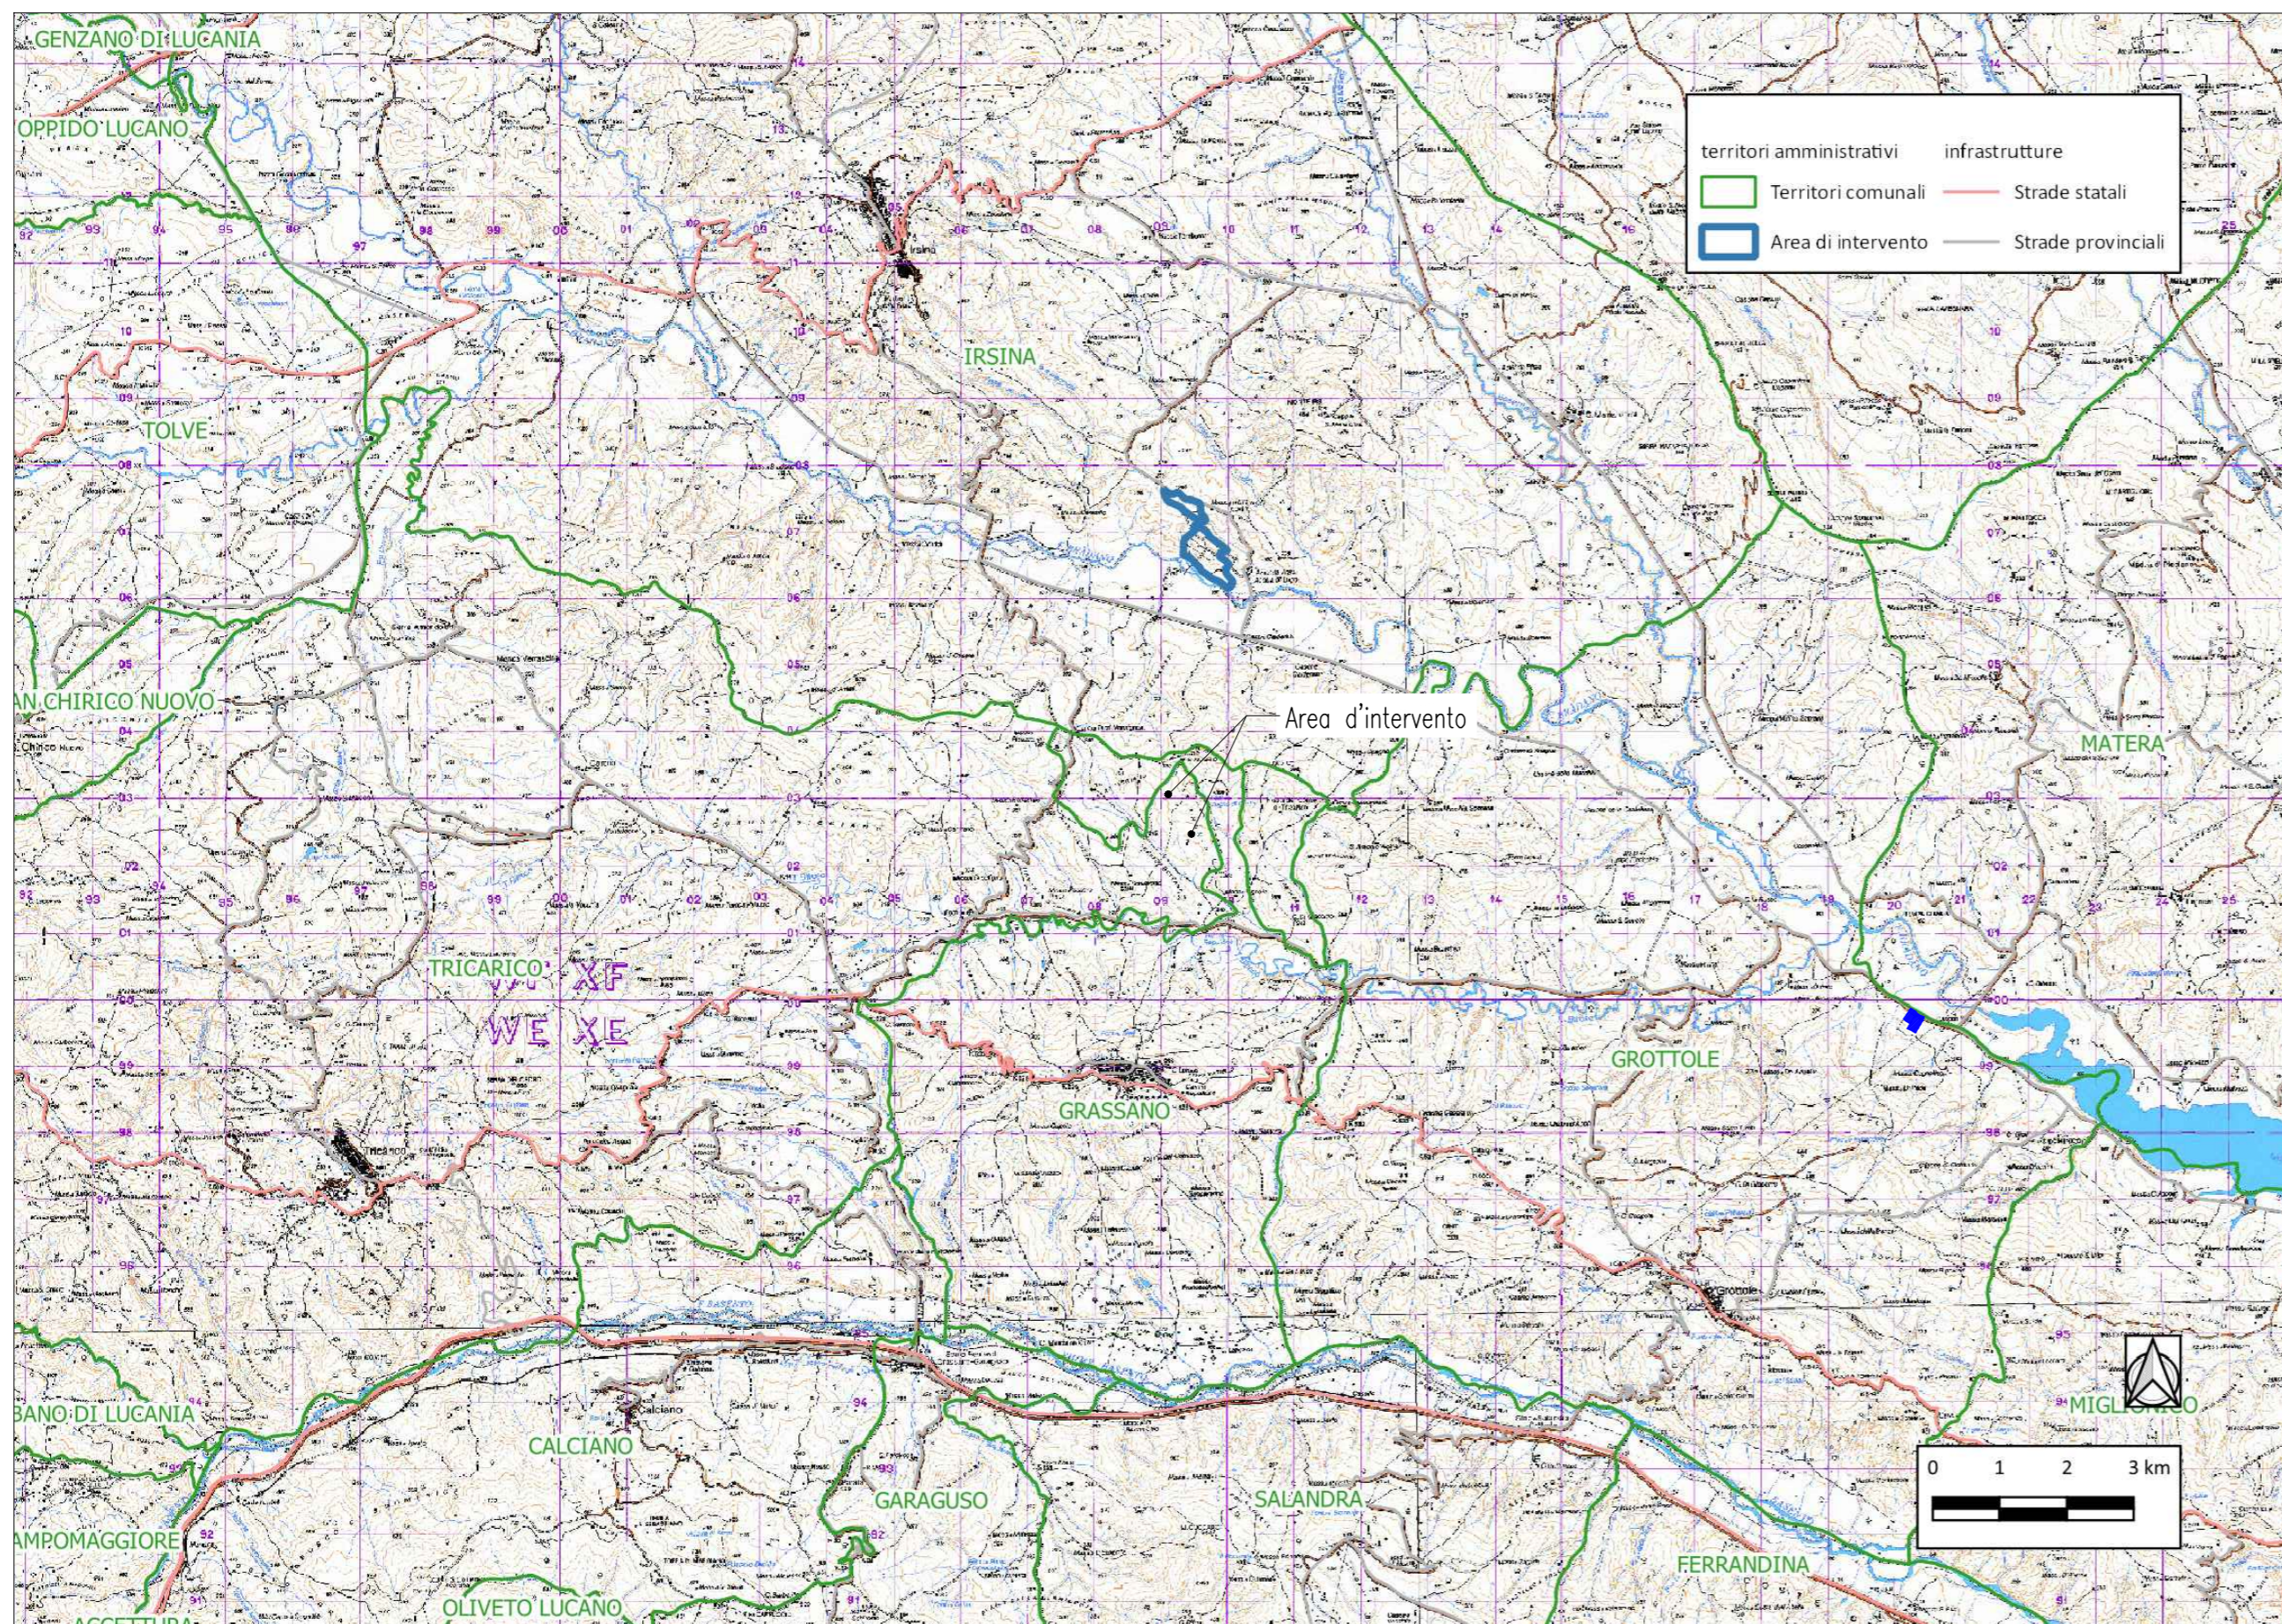

REGIONE BASILICATA  
PROVINCIA DI MATERA  
COMUNE DI IRSINA



## PROGETTO DEFINITIVO Autorizzazione Unica ex art. 12 del d.lgs. 387/2003

Impianto fotovoltaico di potenza nominale pari a 19,992 MW e relative opere di connessione proposti dalla ditta Basilicata Solare s.r.l. nel territorio di Irsina

Titolo elaborato

**A.12.a.1. Corografia di inquadramento dell'area**

Codice elaborato

COMMESSA	FASE	ELABORATO	REV.
F0315	H	T01	A

Riproduzione o consegna a terzi solo dietro specifica autorizzazione.

Scala

varie

DATA	DESCRIZIONE	REDAITO	VERIFICATO	APPROVATO
Maggio 2020	Prima emissione	RSA	GDS	GZU

Proponente

**Basilicata Solare s.r.l.**  
Via della Ferula 46  
70022 Altamura (BA)

**BASILICATA SOLARE S.R.L.**  
Amministratore

Progettazione



**F4 Ingegneria srl**  
Via Di Giura - Centro direzionale, 85100 Potenza  
Tel: +39 0971 1944797 - Fax: +39 0971 55452  
www.f4ingegneria.it - f4ingegneria@pec.it

Il Responsabile del Gruppo di Verifica  
(ing. Giorgio ZUCCARO)



Società certificata secondo la norma UNI-EN ISO 9001:2015 per l'erogazione di servizi di ingegneria nei settori: civile, idraulica, acustica, energia, ambiente (settore IAF: 34).