PLANIMETRIA DELLA STAZIONE ELETTRICA

(SCALA 1:1.000)

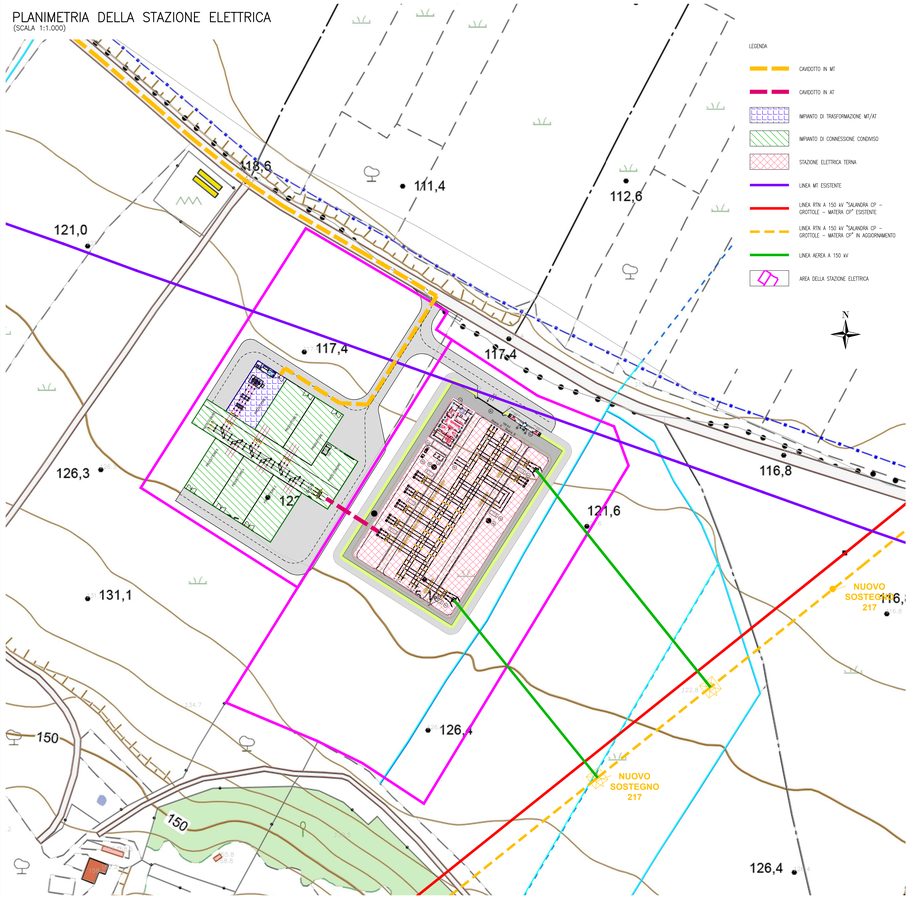

SCHEMA UNIFILARE DELLA STAZIONE ELETTRICA

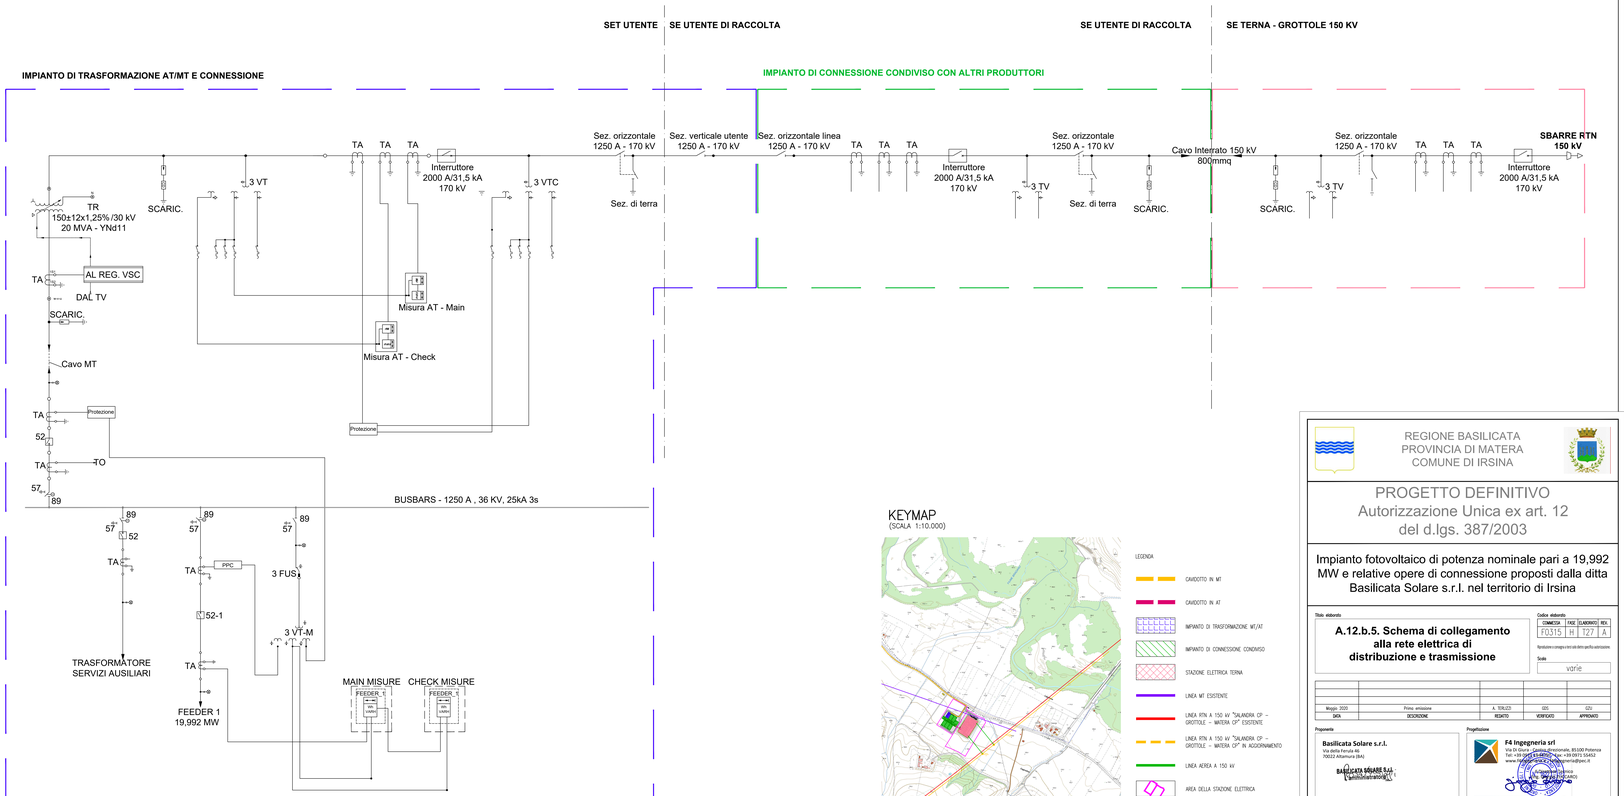

KEYMAP

(SCALA 1:10.000)

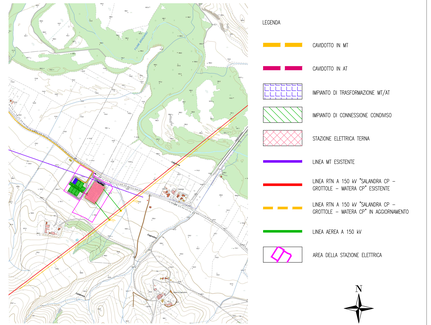

REGIONE BASILICATA
PROVINCIA DI MATERA
COMUNE DI IRSINA

PROGETTO DEFINITIVO

Autorizzazione Unica ex art. 12
del d.lgs. 387/2003

Impianto fotovoltaico di potenza nominale pari a 19,992 MW e relative opere di connessione proposti dalla ditta Basilicata Solare s.r.l. nel territorio di Irsina

Titolo elaborato

A.12.b.5. Schema di collegamento alla rete elettrica di distribuzione e trasmissione

Codice elaborato

COMMESSA	FASE	ELABORATO	REV.
F0315	H	127	A

Riproduzione e copia vietata ai sensi della legge sul diritto d'autore

Scala: varie

DATA	DESCRIZIONE	REDATTO	VERIFICATO	APPROVATO
Maggio 2020	Prima emissione	A. TERLIZZI	GDI	GDI

Proponente

Basilicata Solare s.r.l.
Via della Fenula 46
00212 Allumiere (RM)

Progettazione

F4 Ingegneria srl
Via Di Giura Laurenziana, 85100 Potenza
Tel: +39 0971 54153 Fax: +39 0971 54153
www.f4ingegneria.it - info@pec.it

MATE System srl
Via Papa Pio XII - 8, 70020 Cassano delle Murge (BA)
Tel: +39 080 3013003
info@matesystemsrl.it - mate@pec.matesystem.it