



SEZIONE TIPO TRINCEA A22

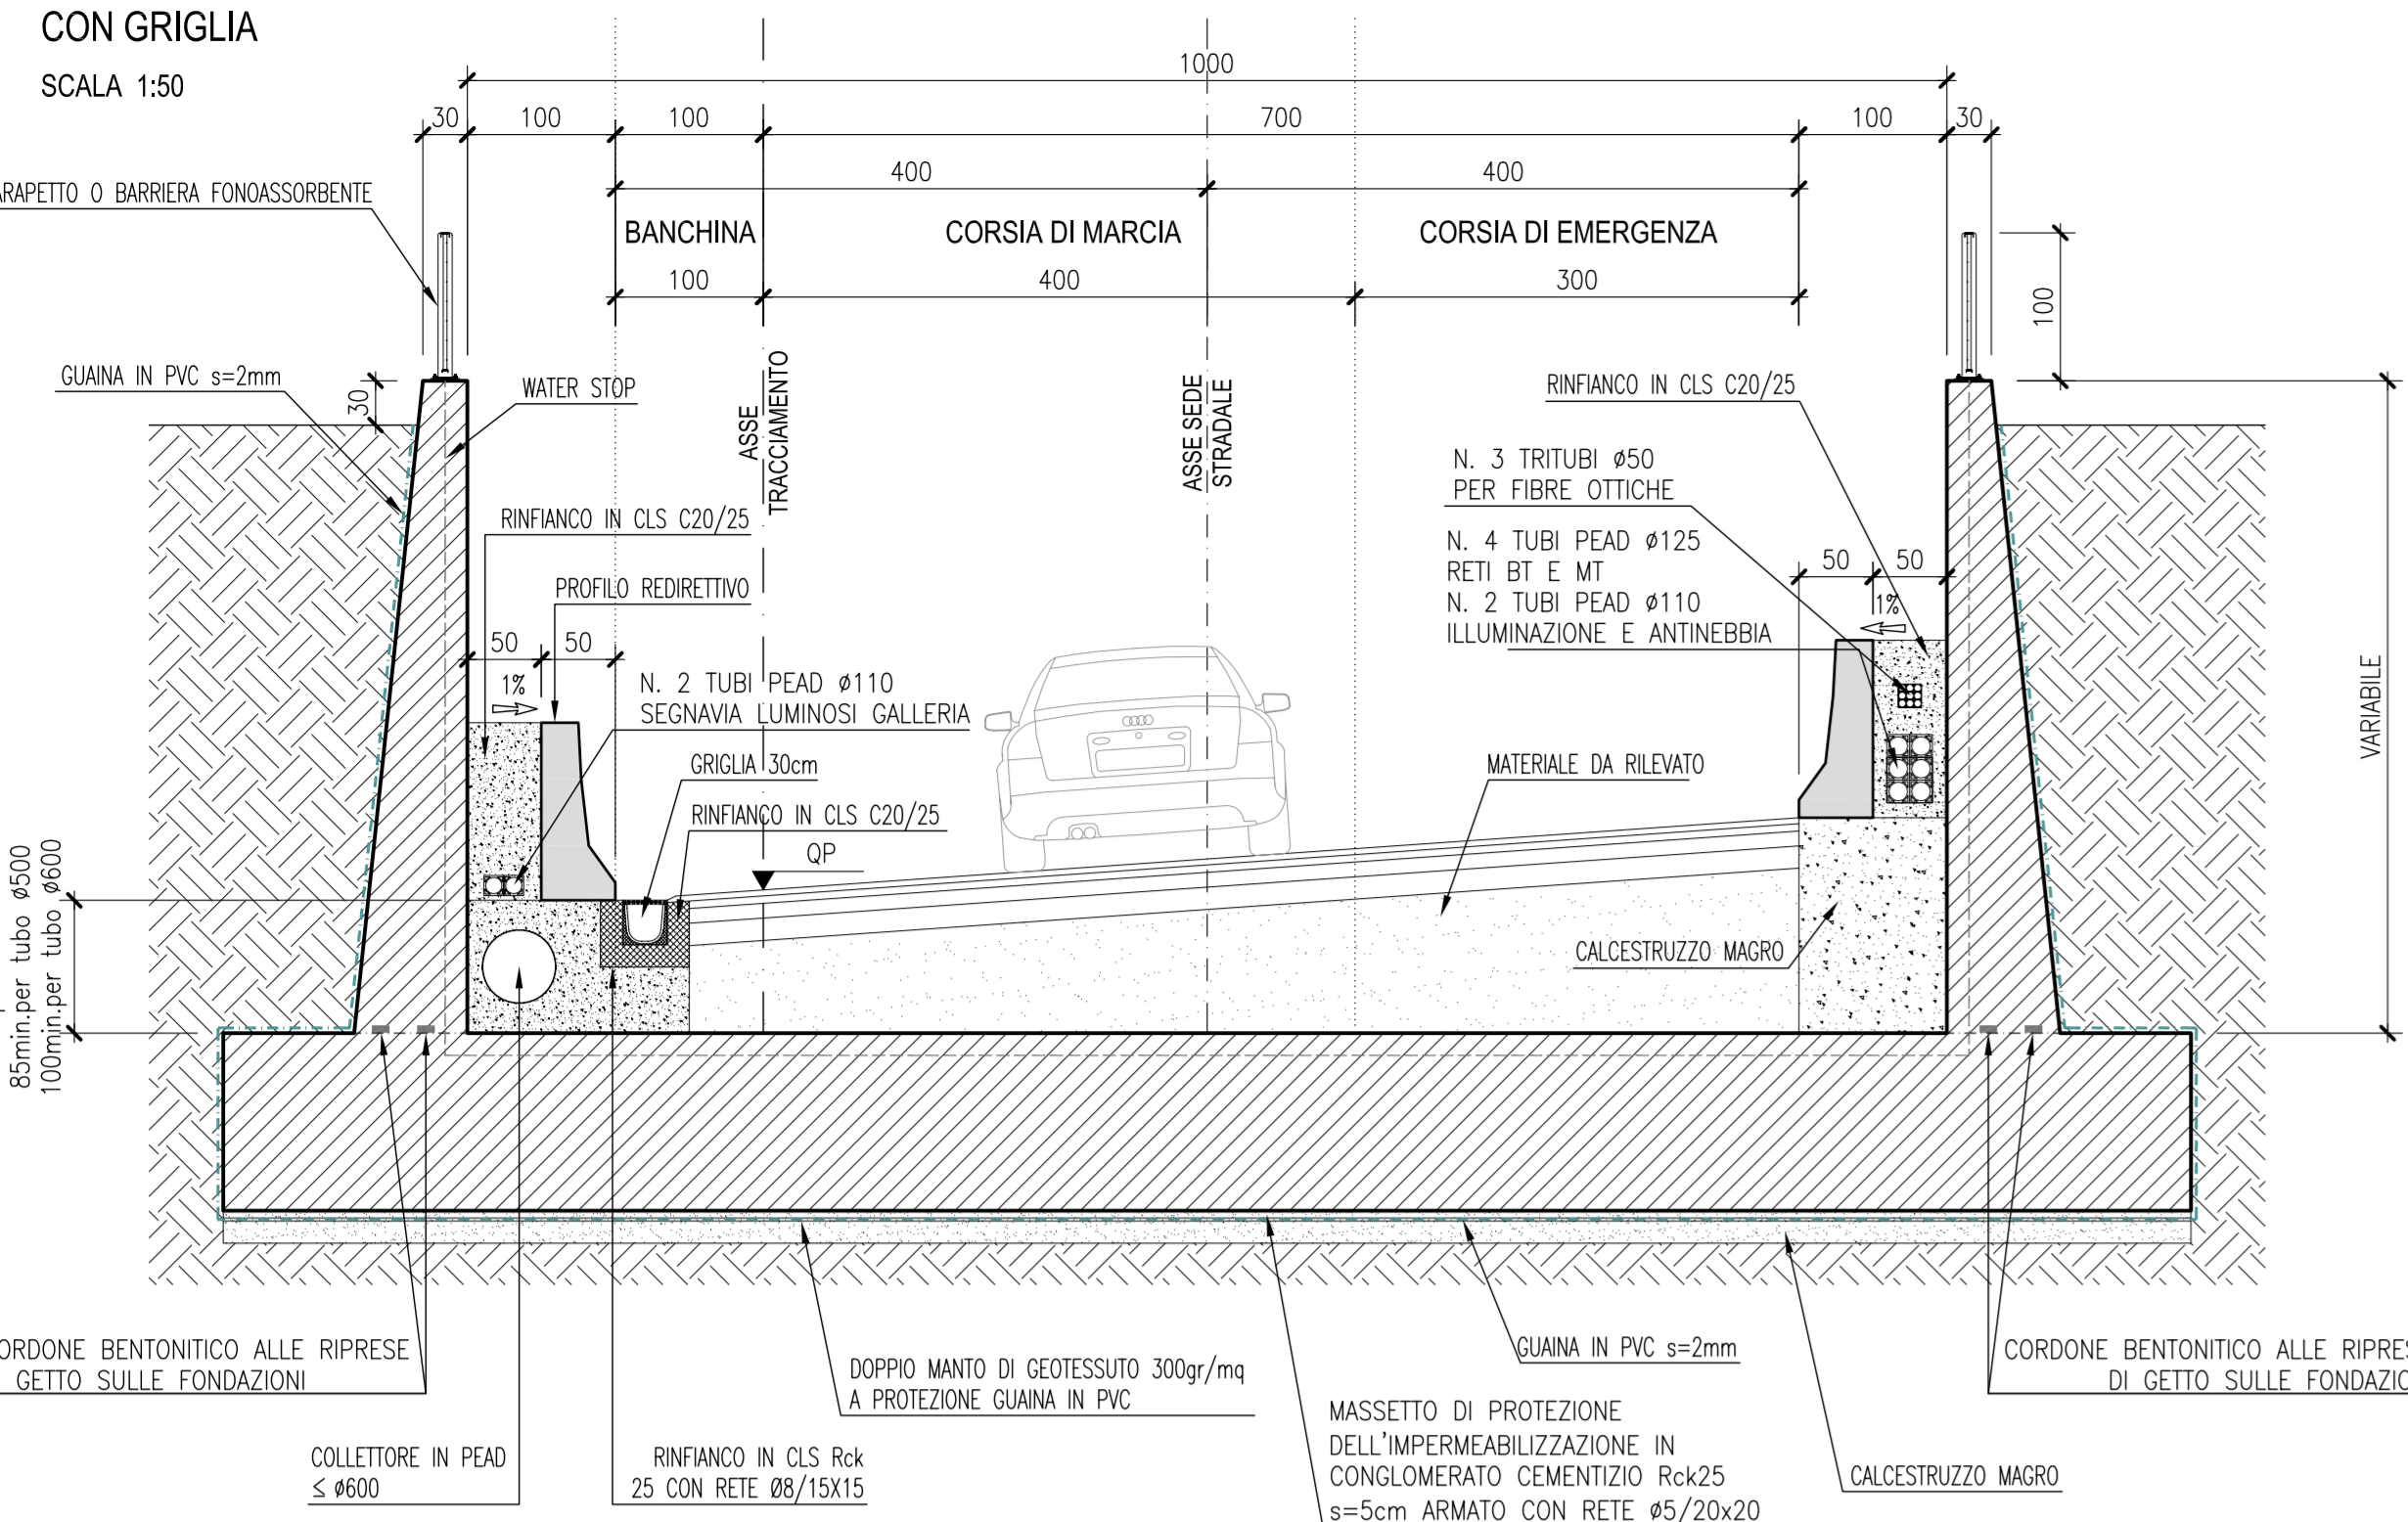


SEZIONE TIPO TRINCEA A22

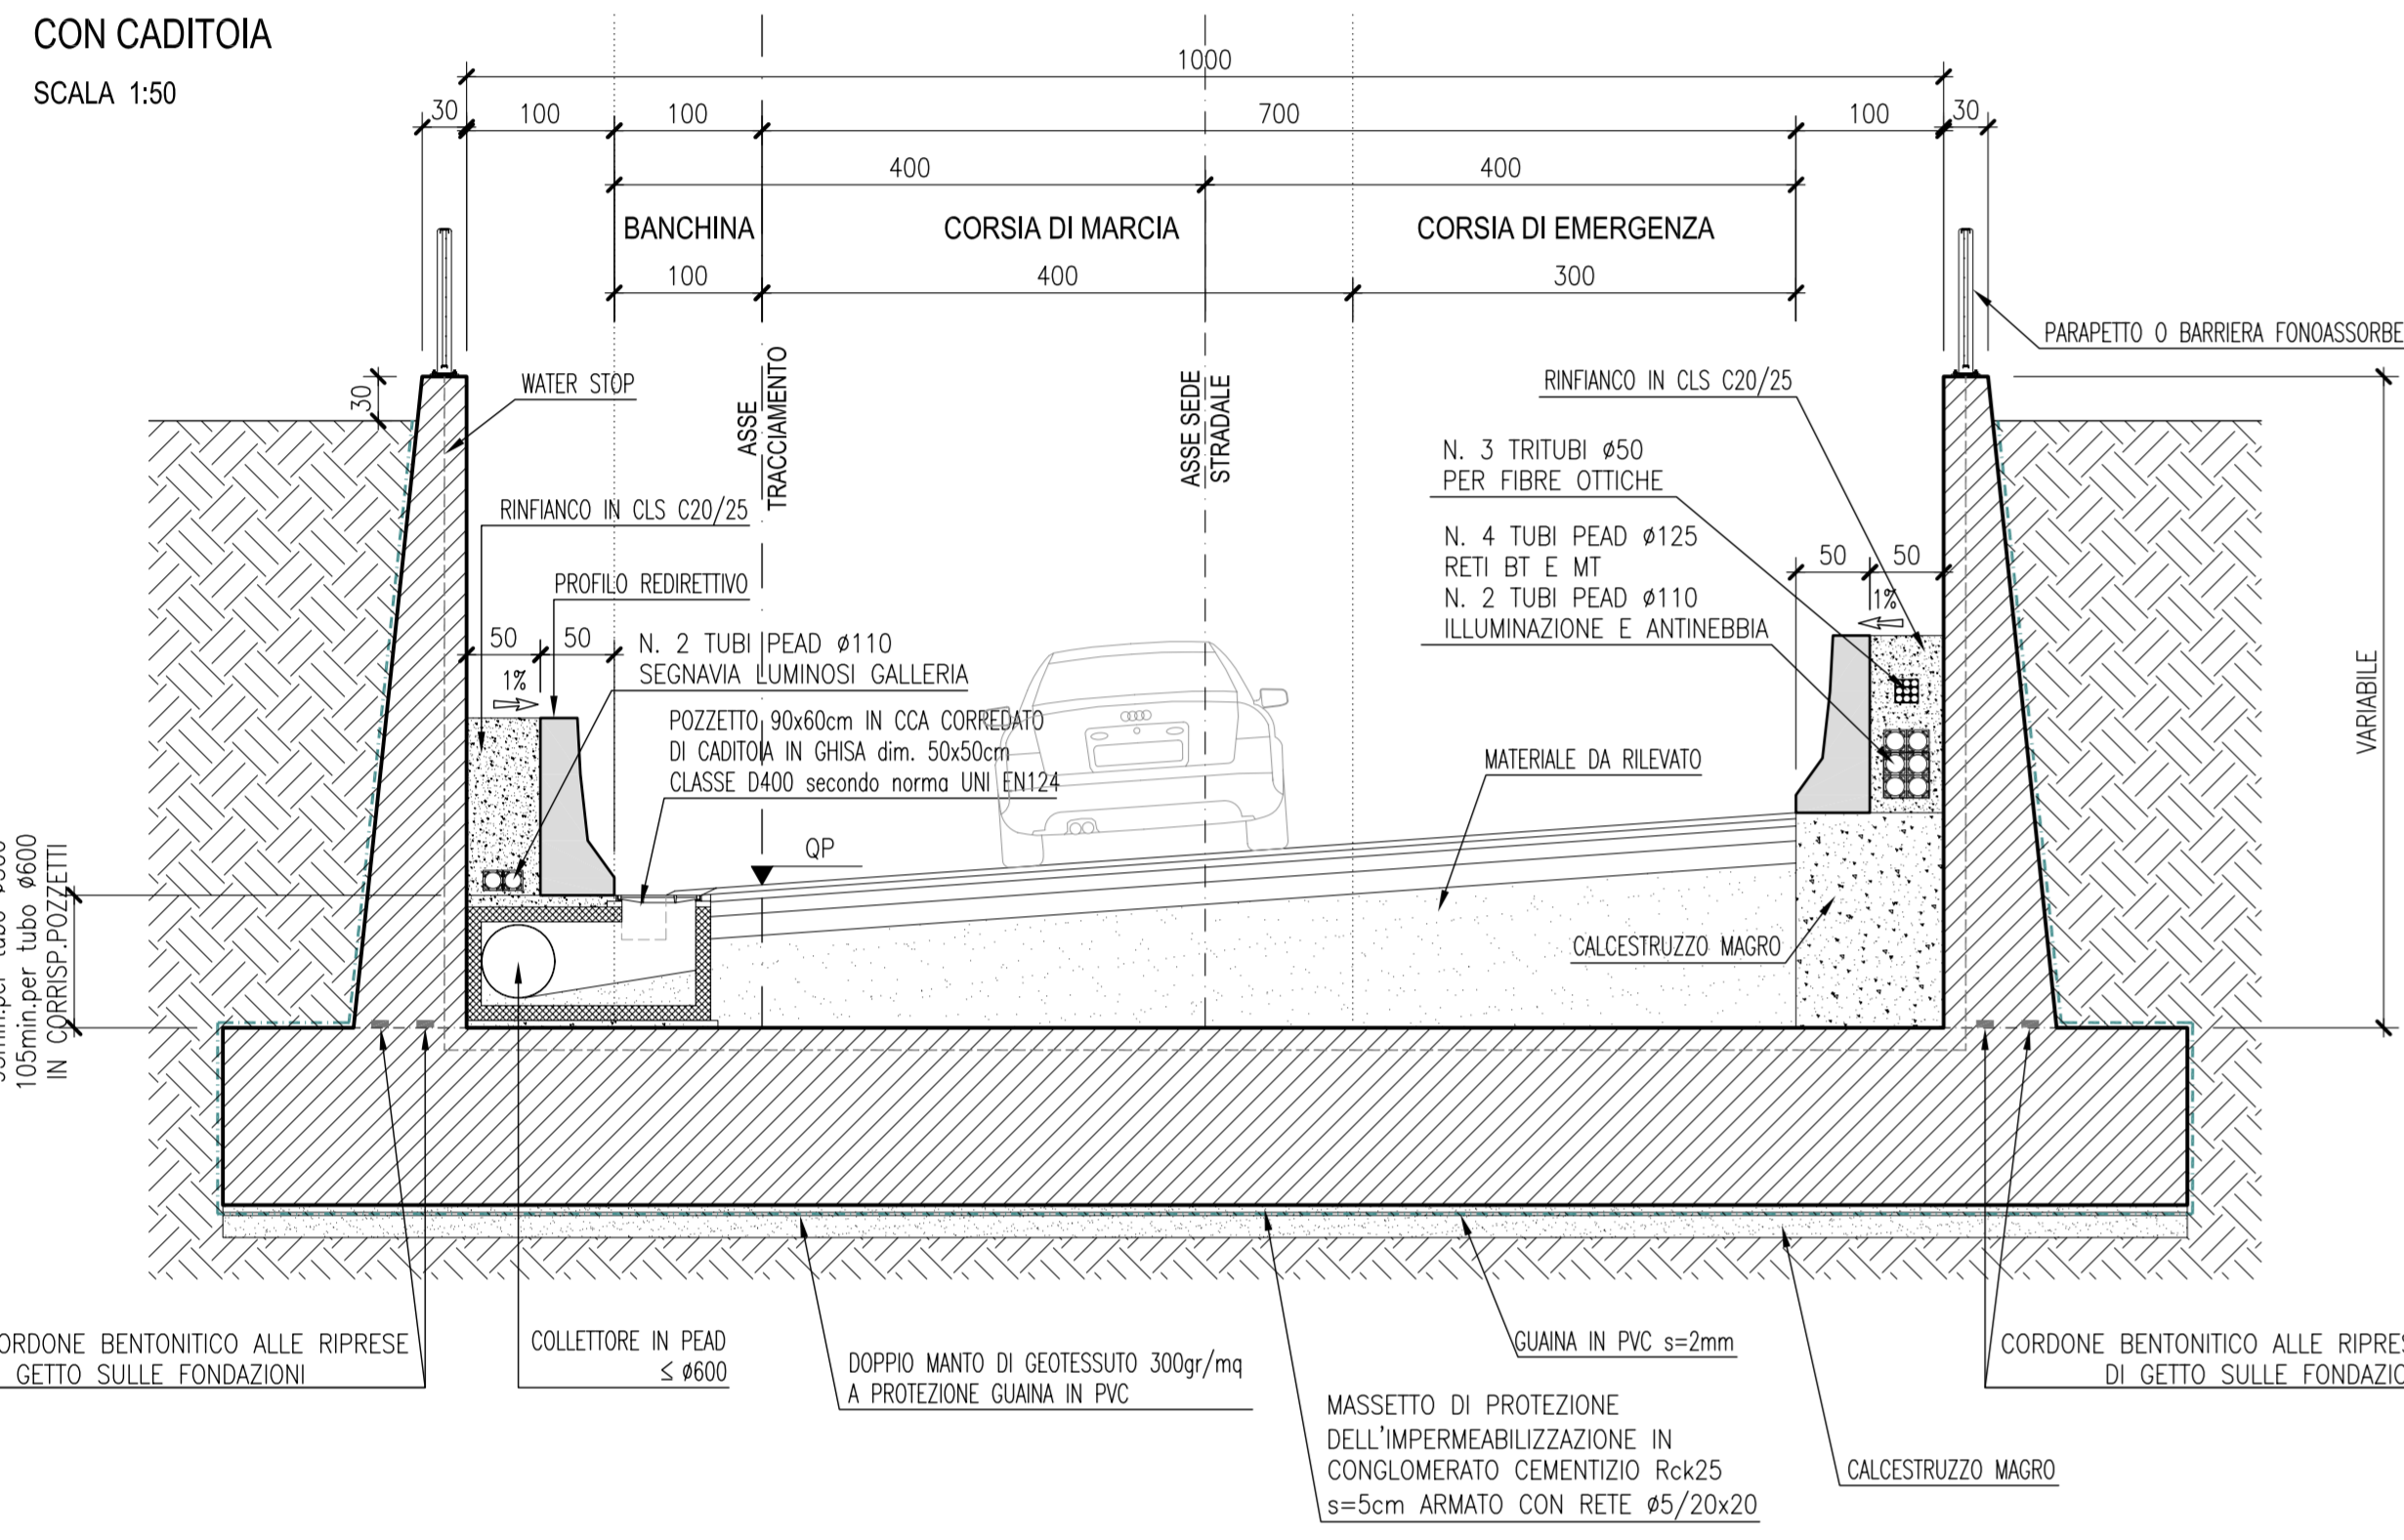

FERRI DI ANCORAGGIO

DETTAGLIO 1


SCALA 1:20

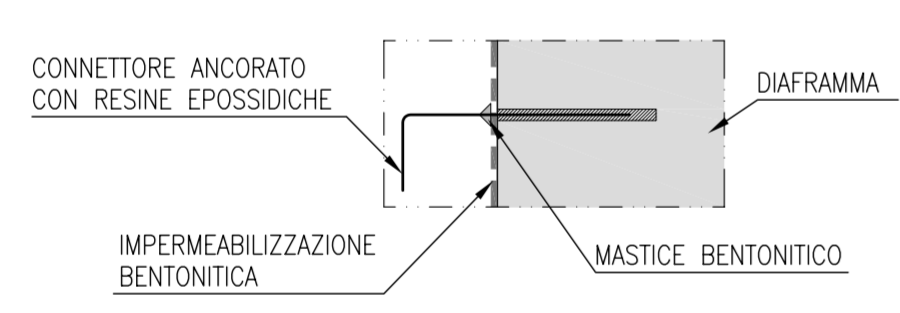

PIANTA STRALCIO

DETTAGLIO IMBOCCO E POSIZIONAMENTO REDIRETTIVO


SCALA 1:50

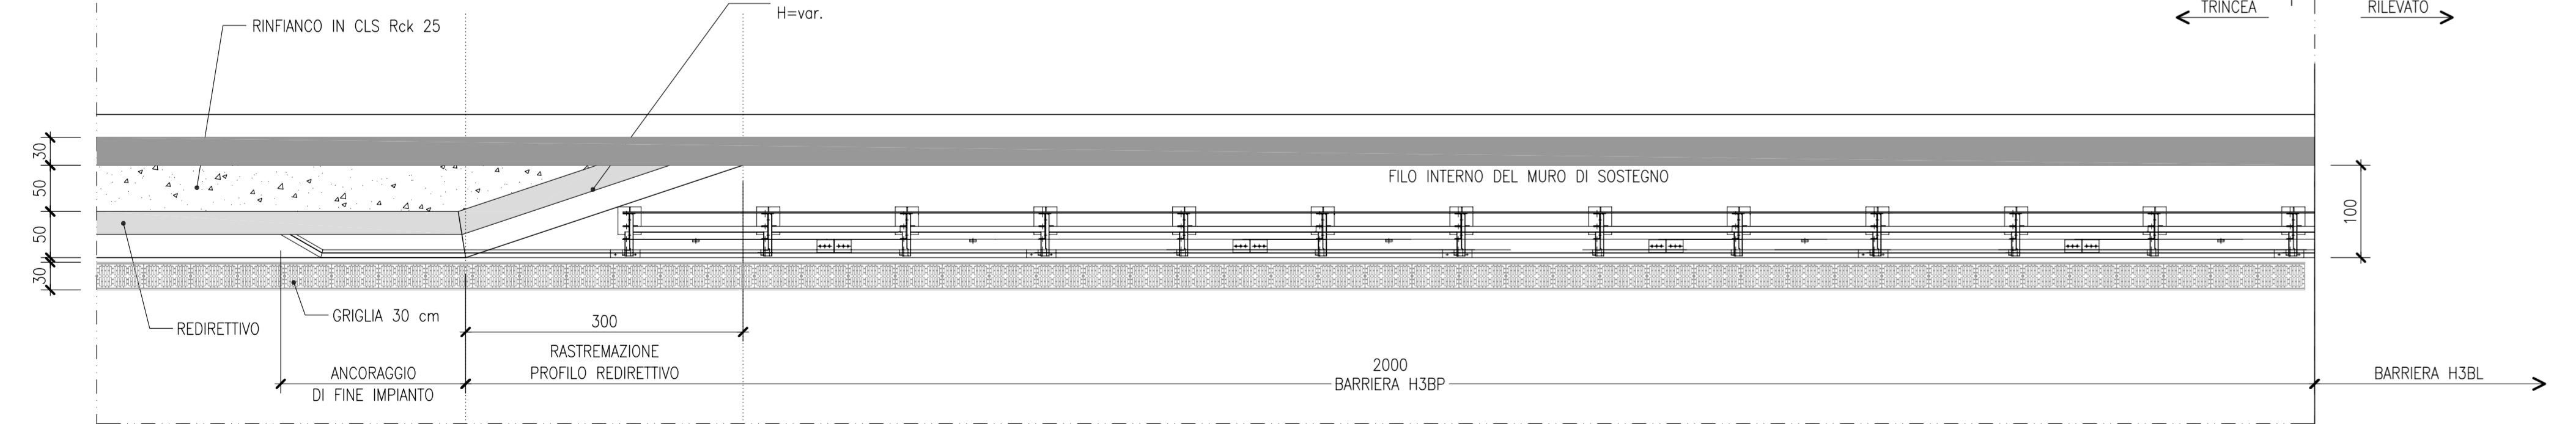

PROFILO STRALCIO


DETTAGLIO IMBOCCO

SCALA 1:50

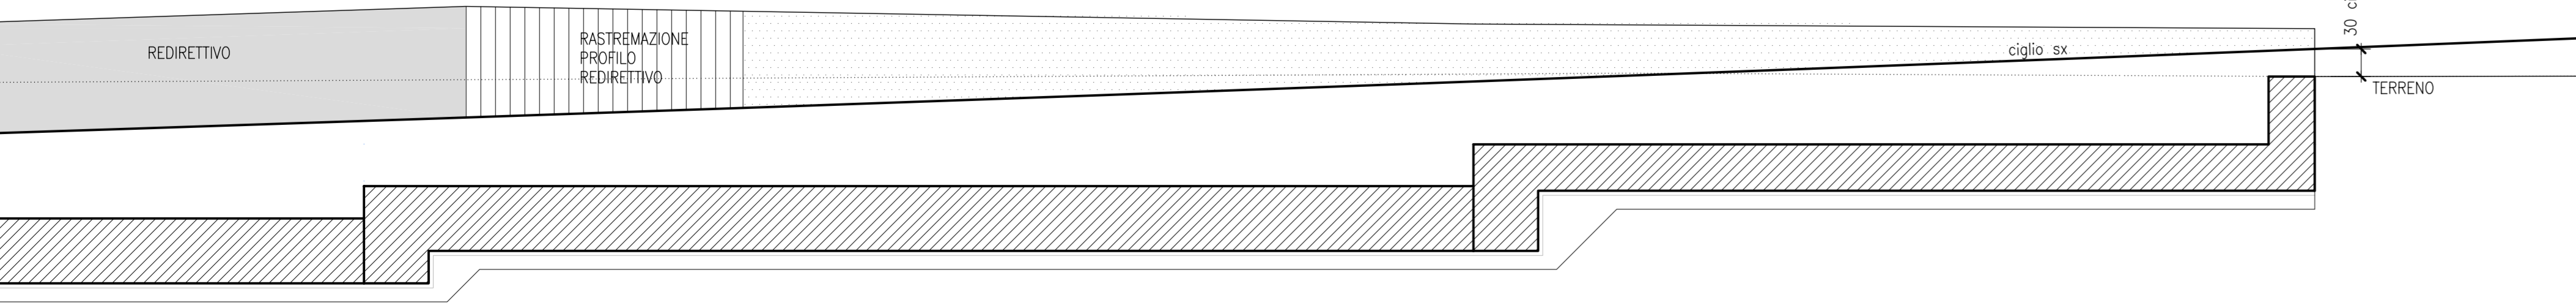

SEZIONE TIPO MONOLITE A SPINTA SOTTO FS


SCALA 1:50

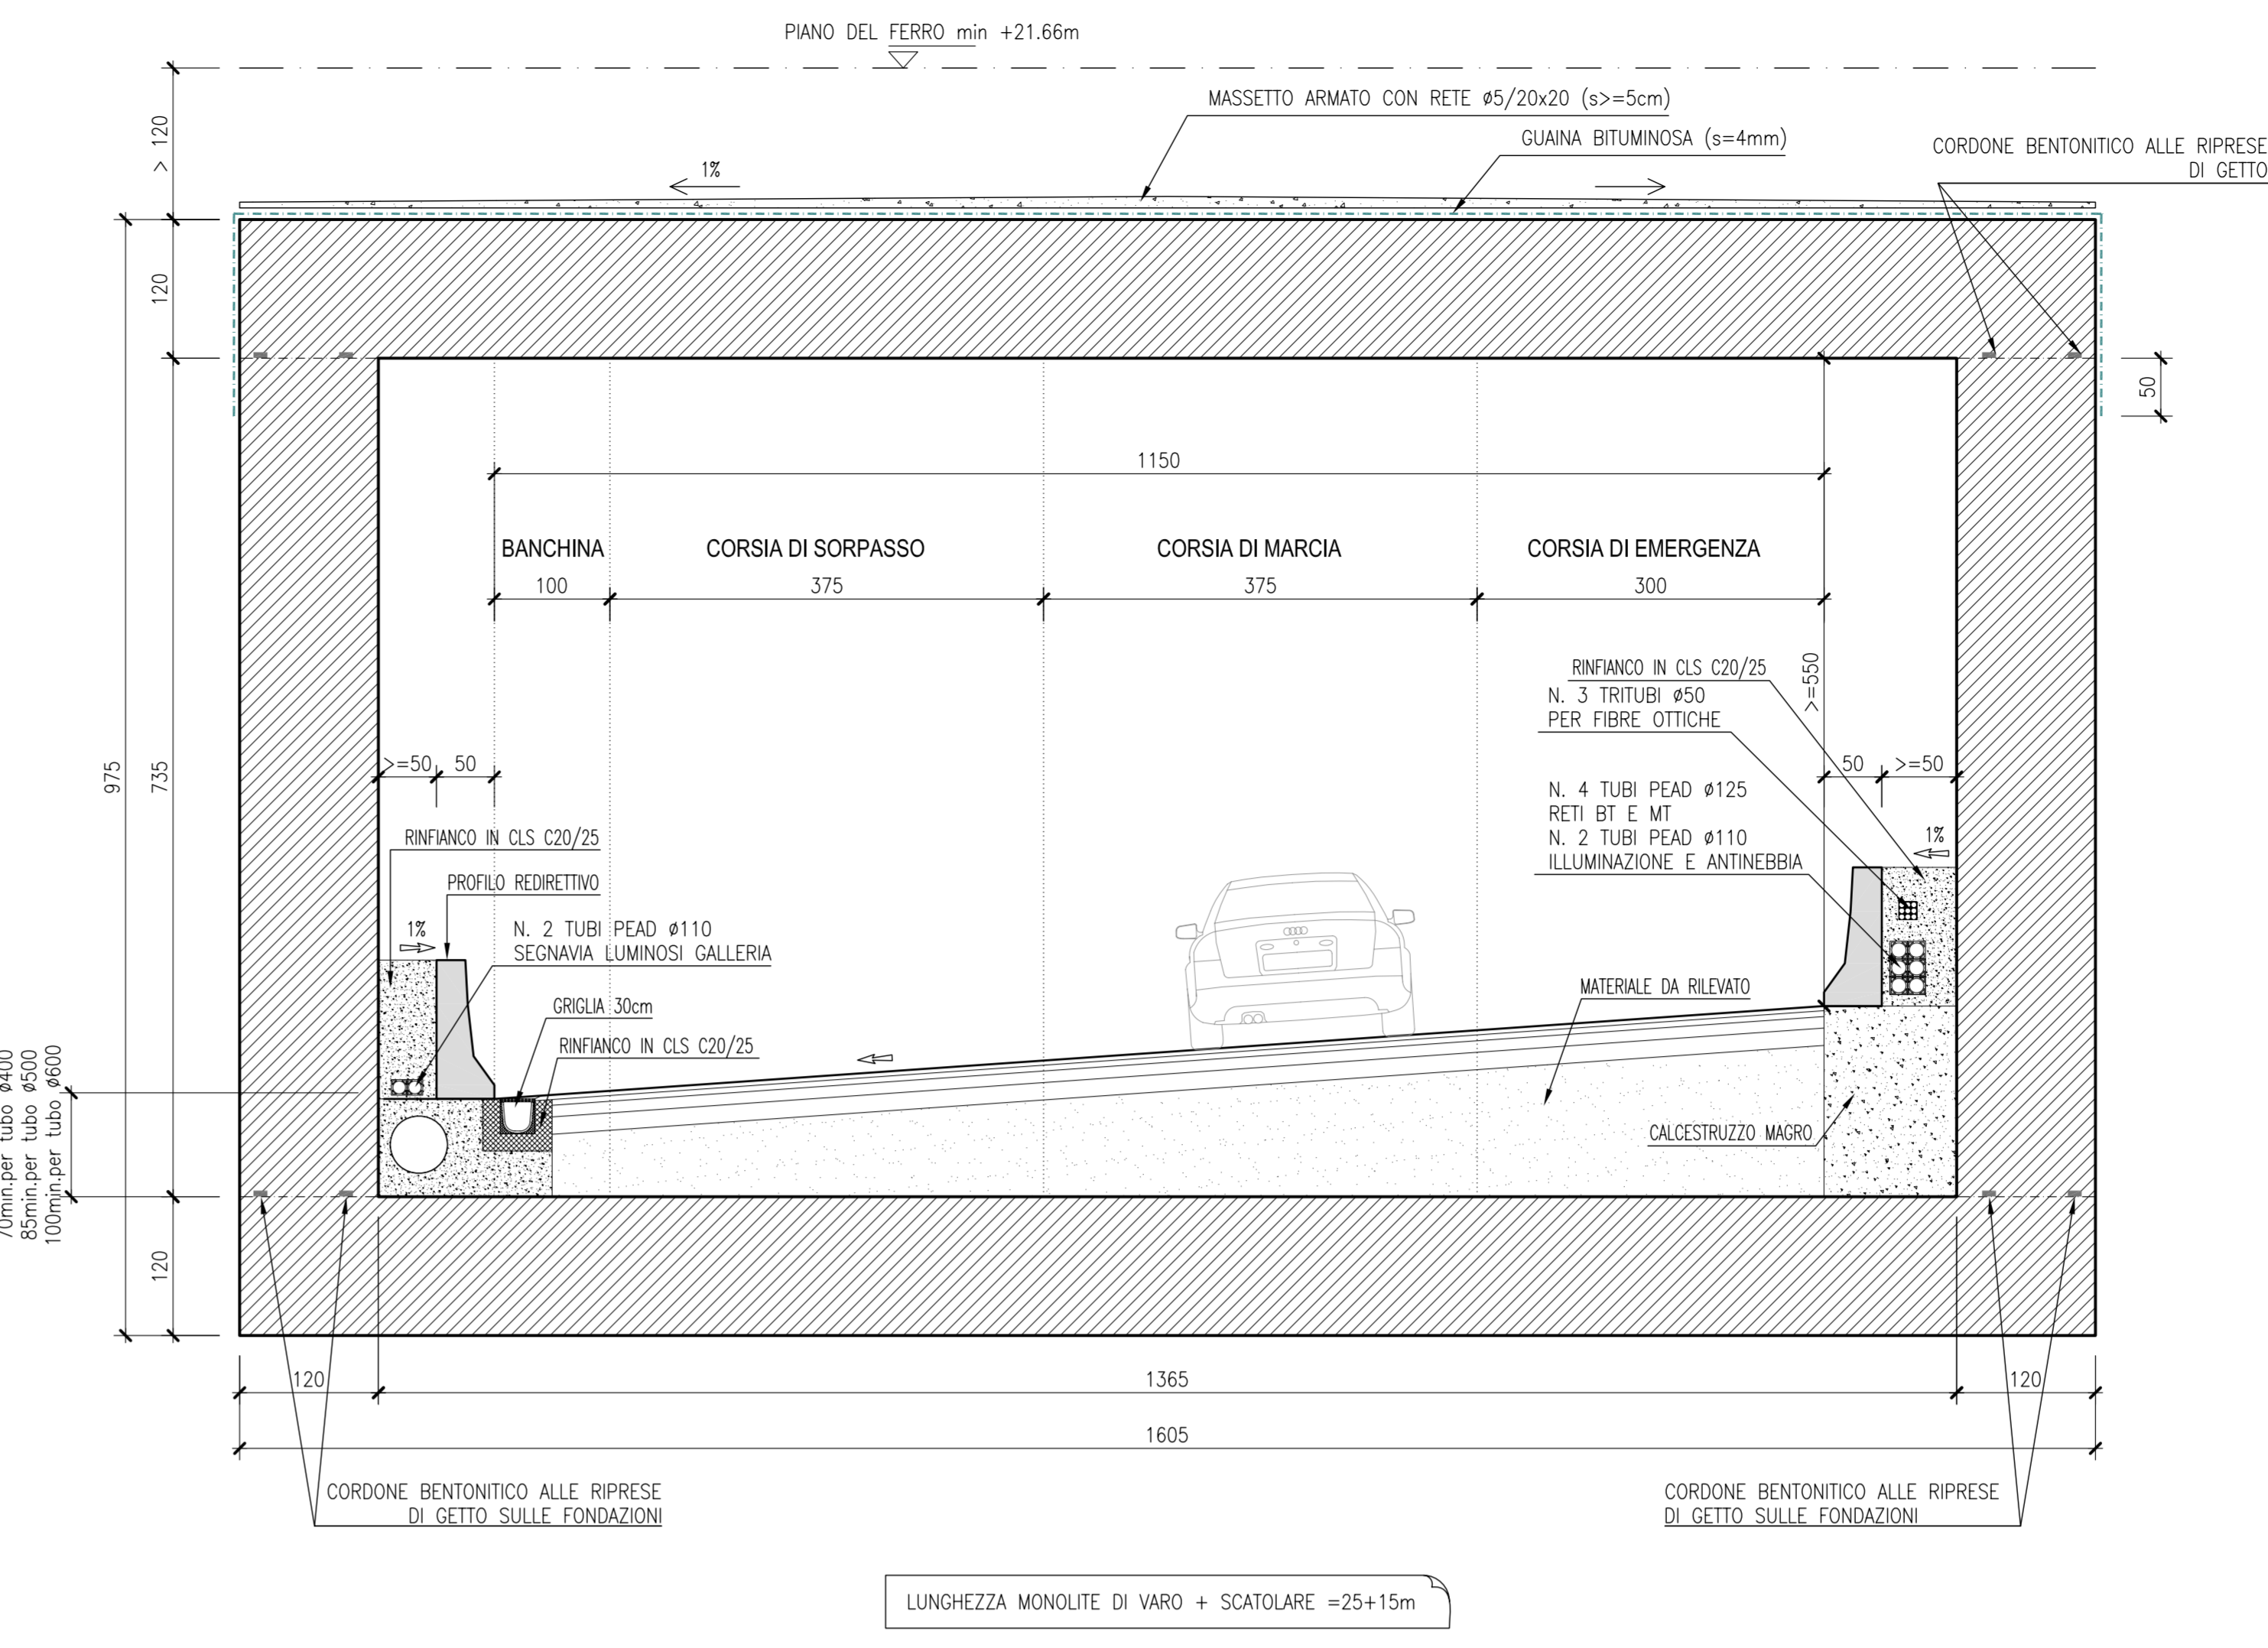

IMPERMEABILIZZAZIONE MURI SOTTO FALDA

PARTICOLARE SU GIUNTO


SCALA 1:50

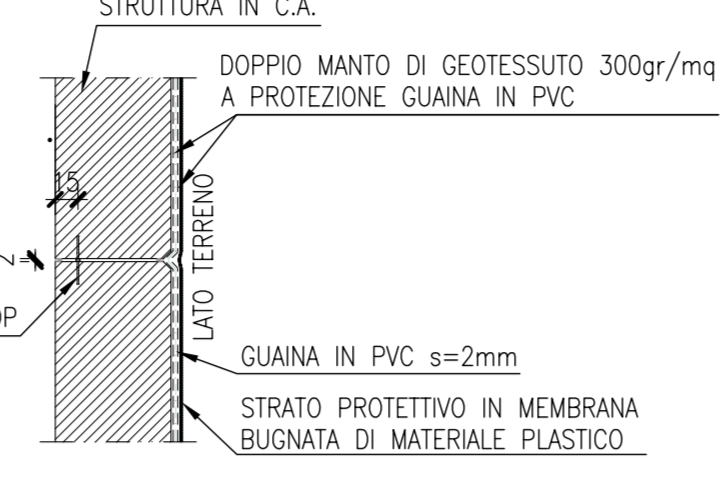

IMPERMEABILIZZAZIONE SOLETTA DI FONDAZIONE


MURI SOTTO FALDA

SCALA 1:50

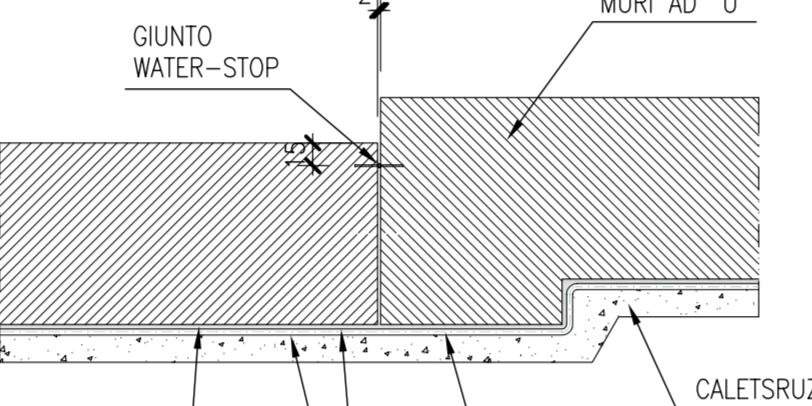

SEZIONE TIPO GALLERIA A22









SCALA 1:50

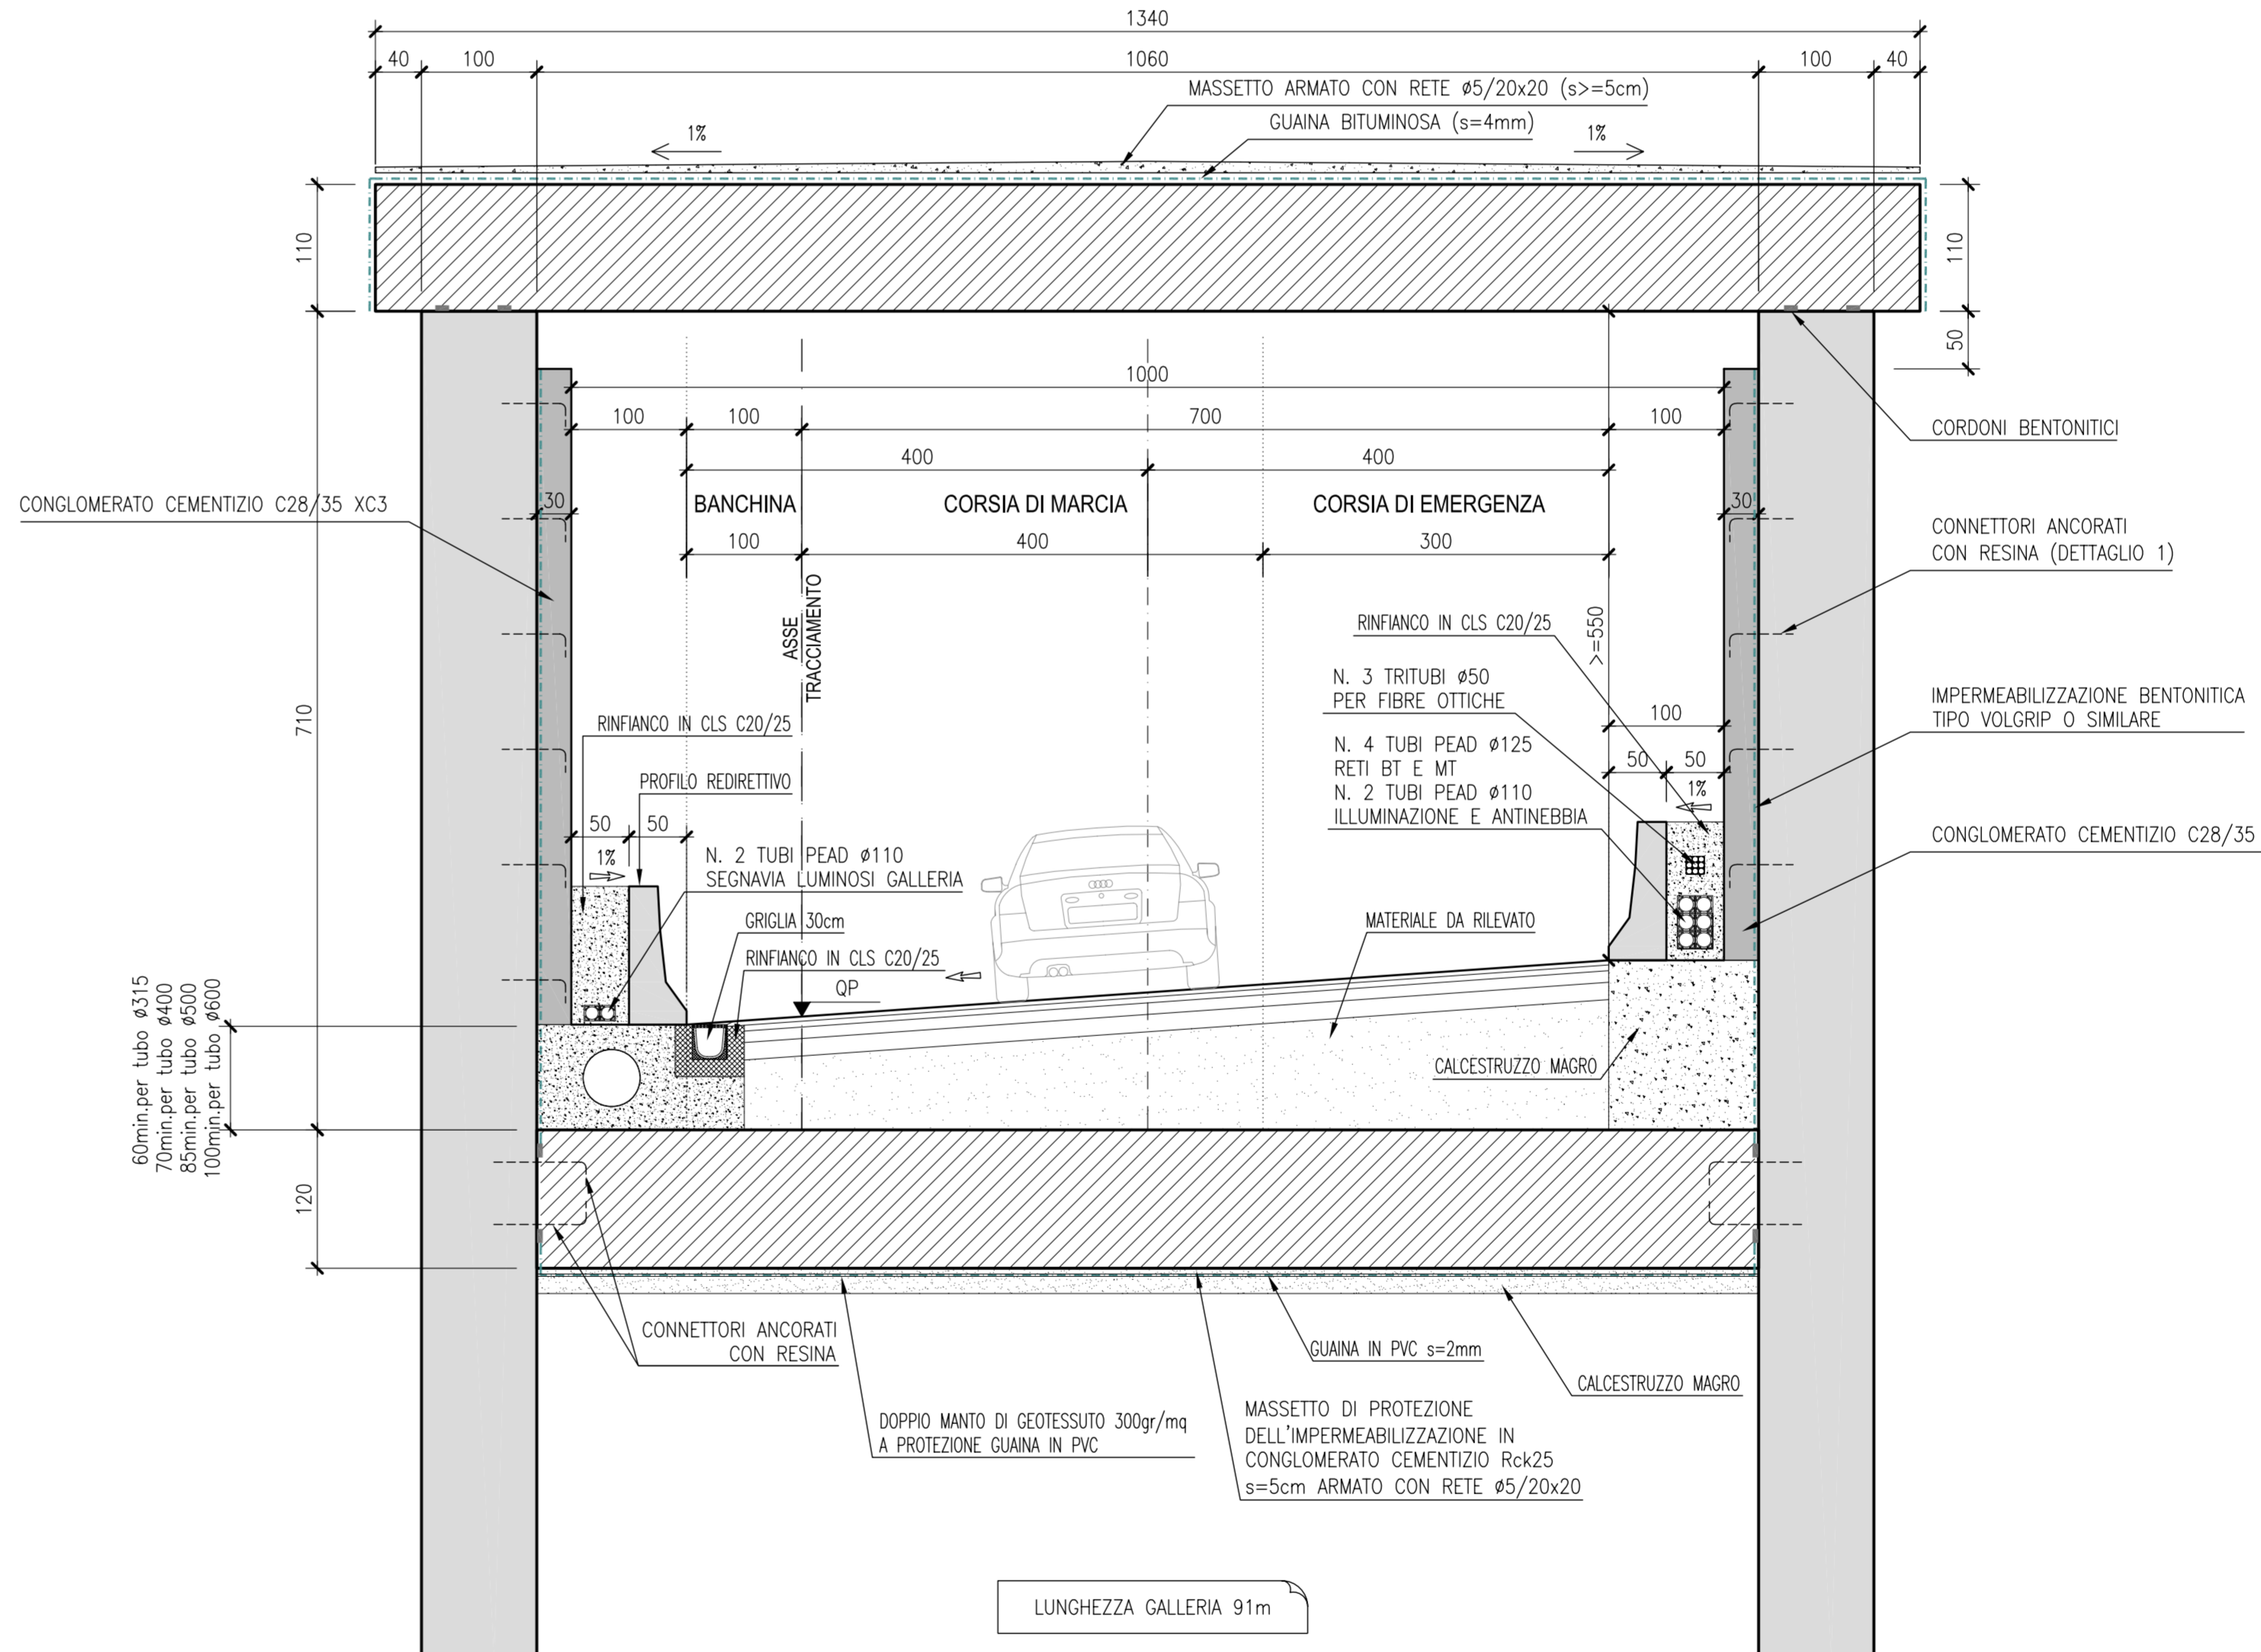

SEZIONE 1-1

CON BARRIERE DI SICUREZZA

SCALA 1:50

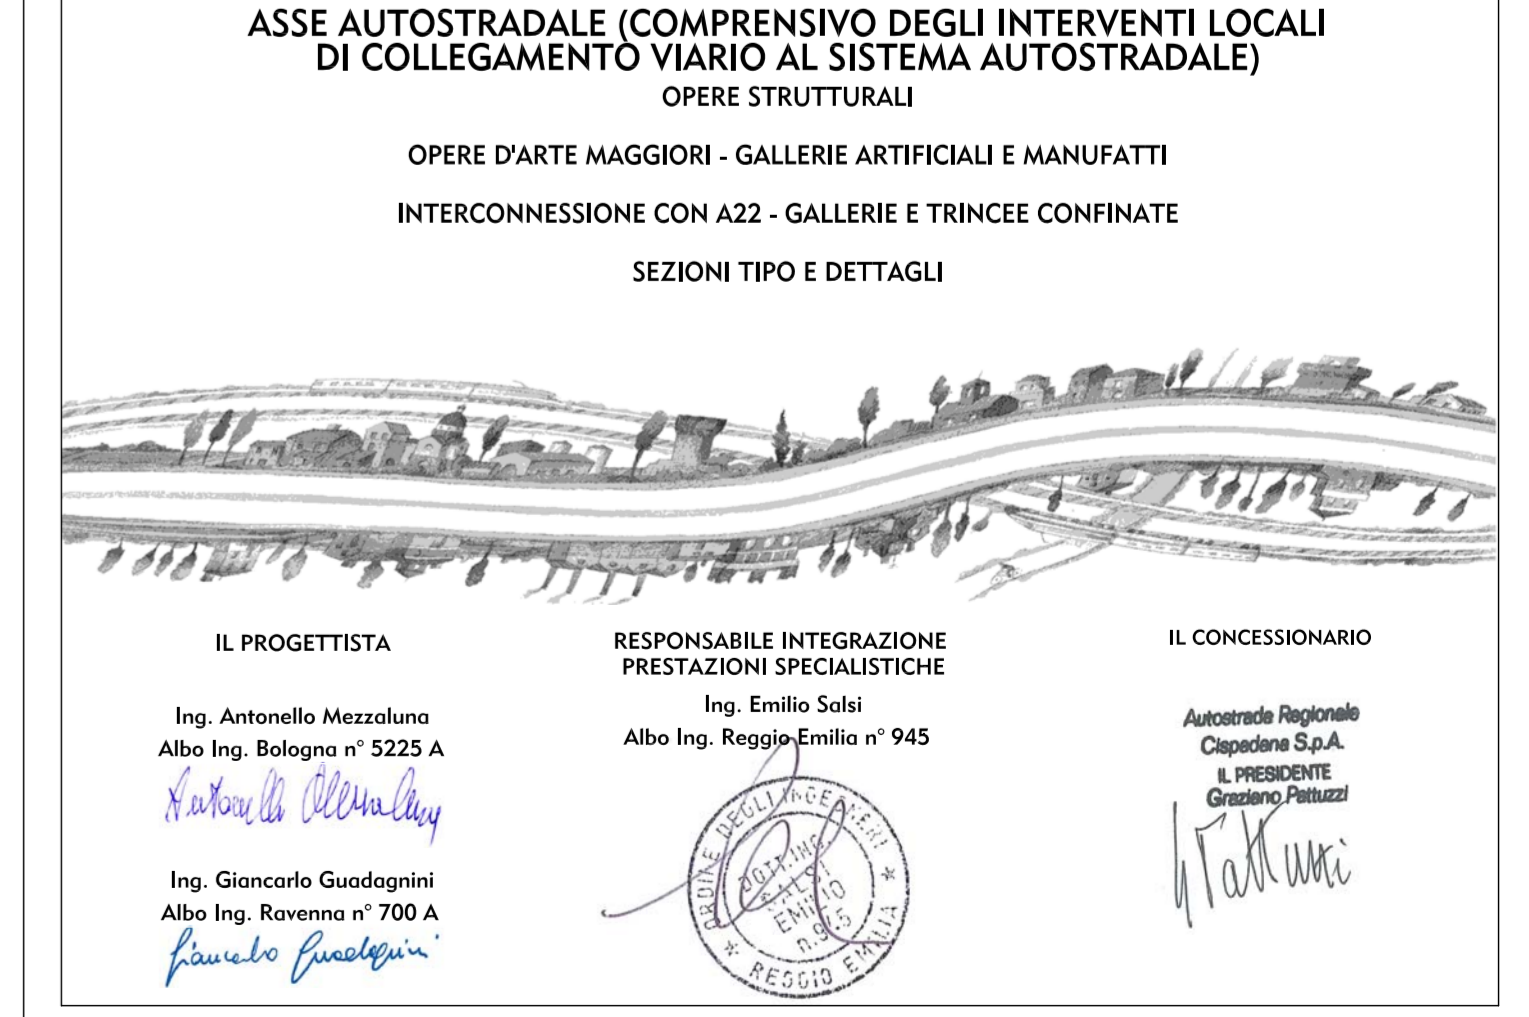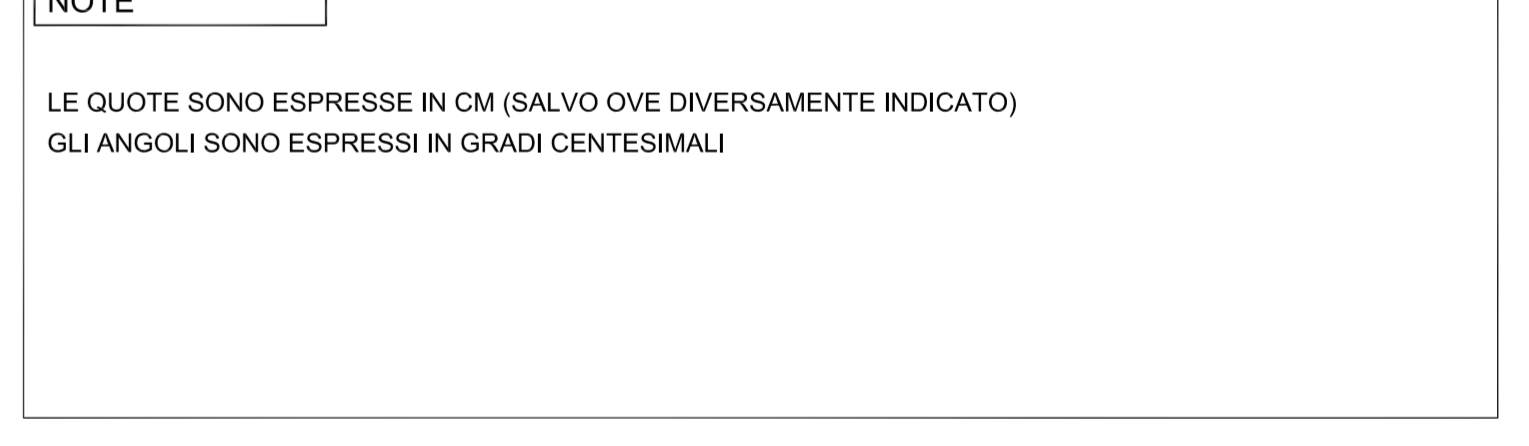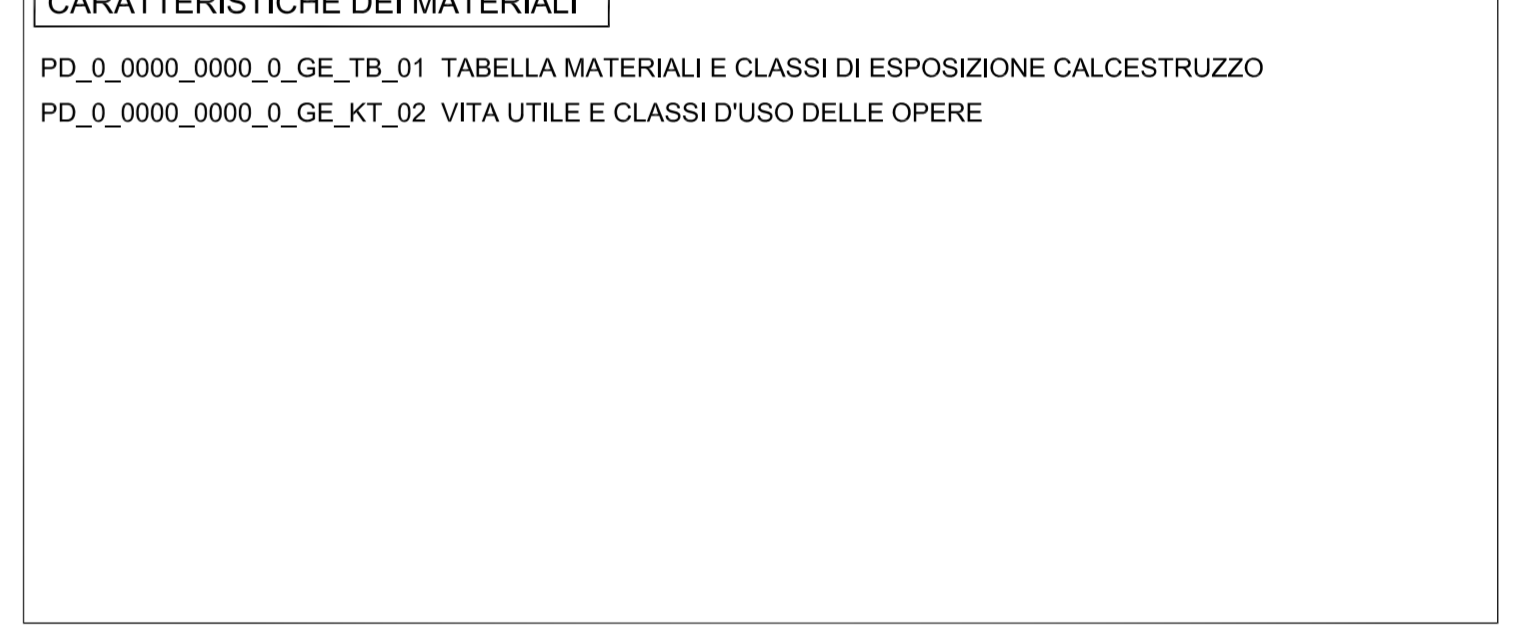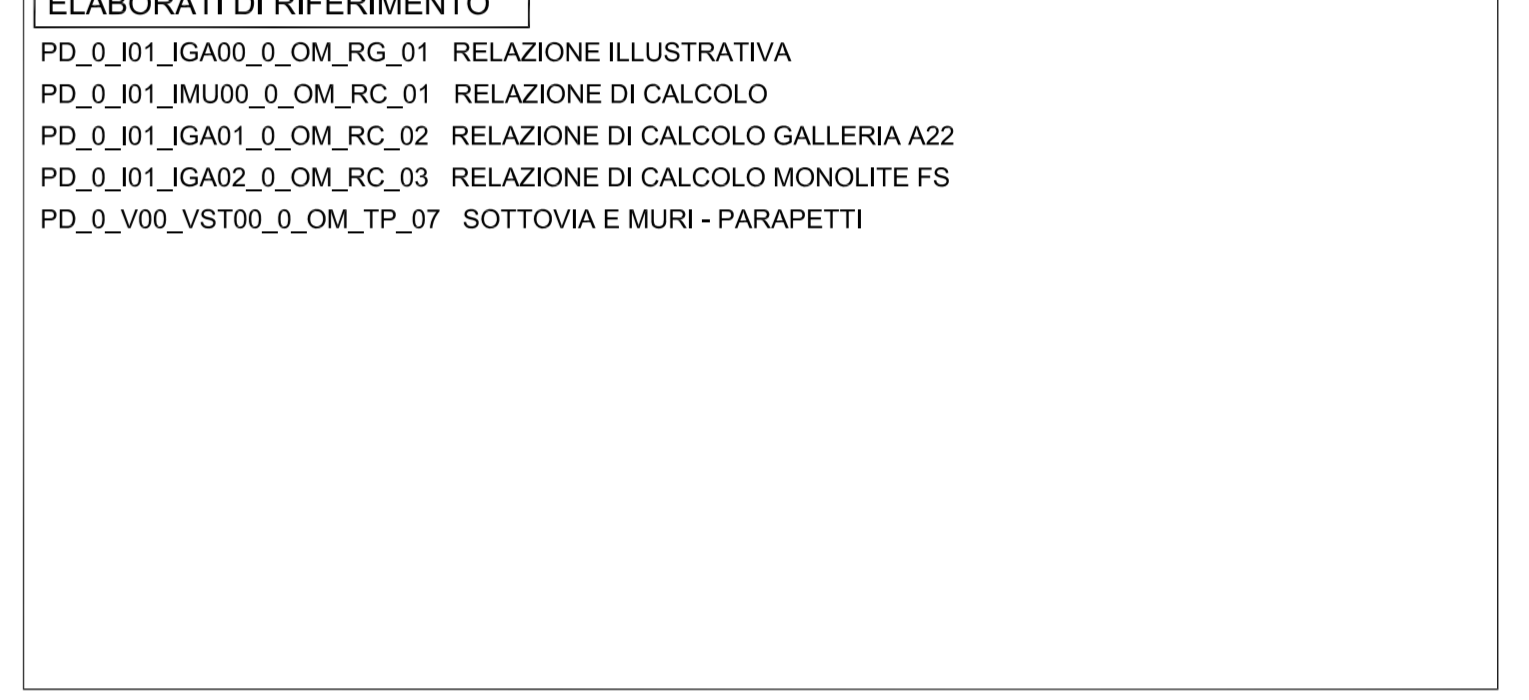 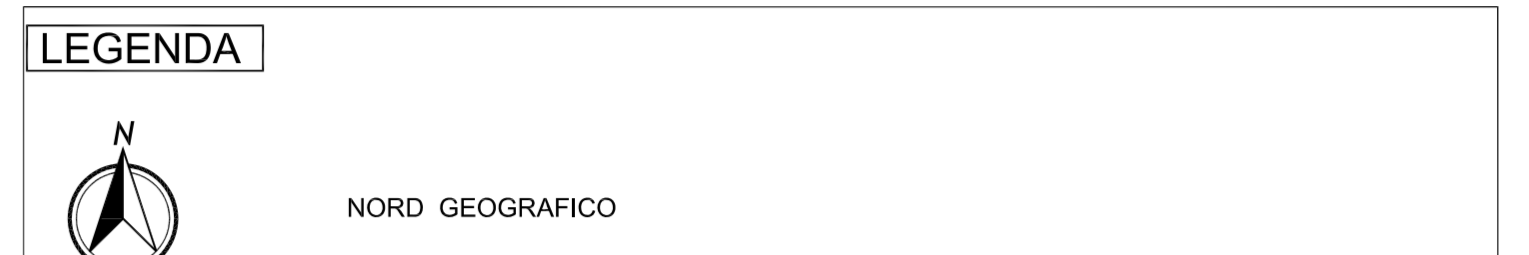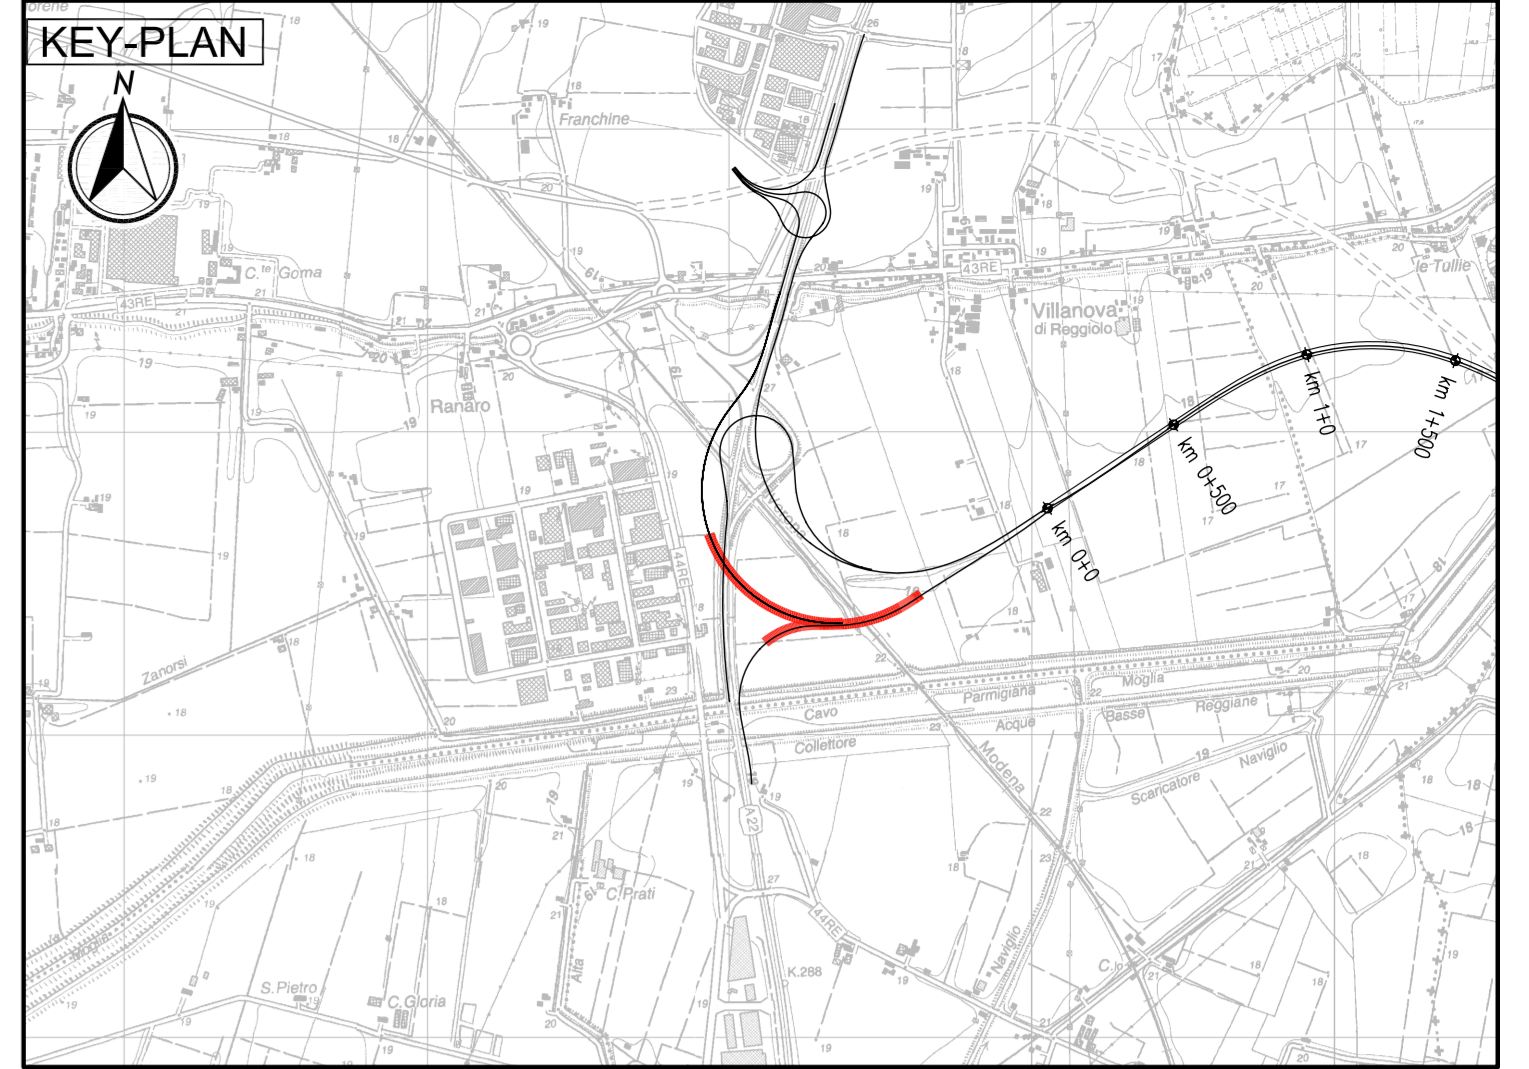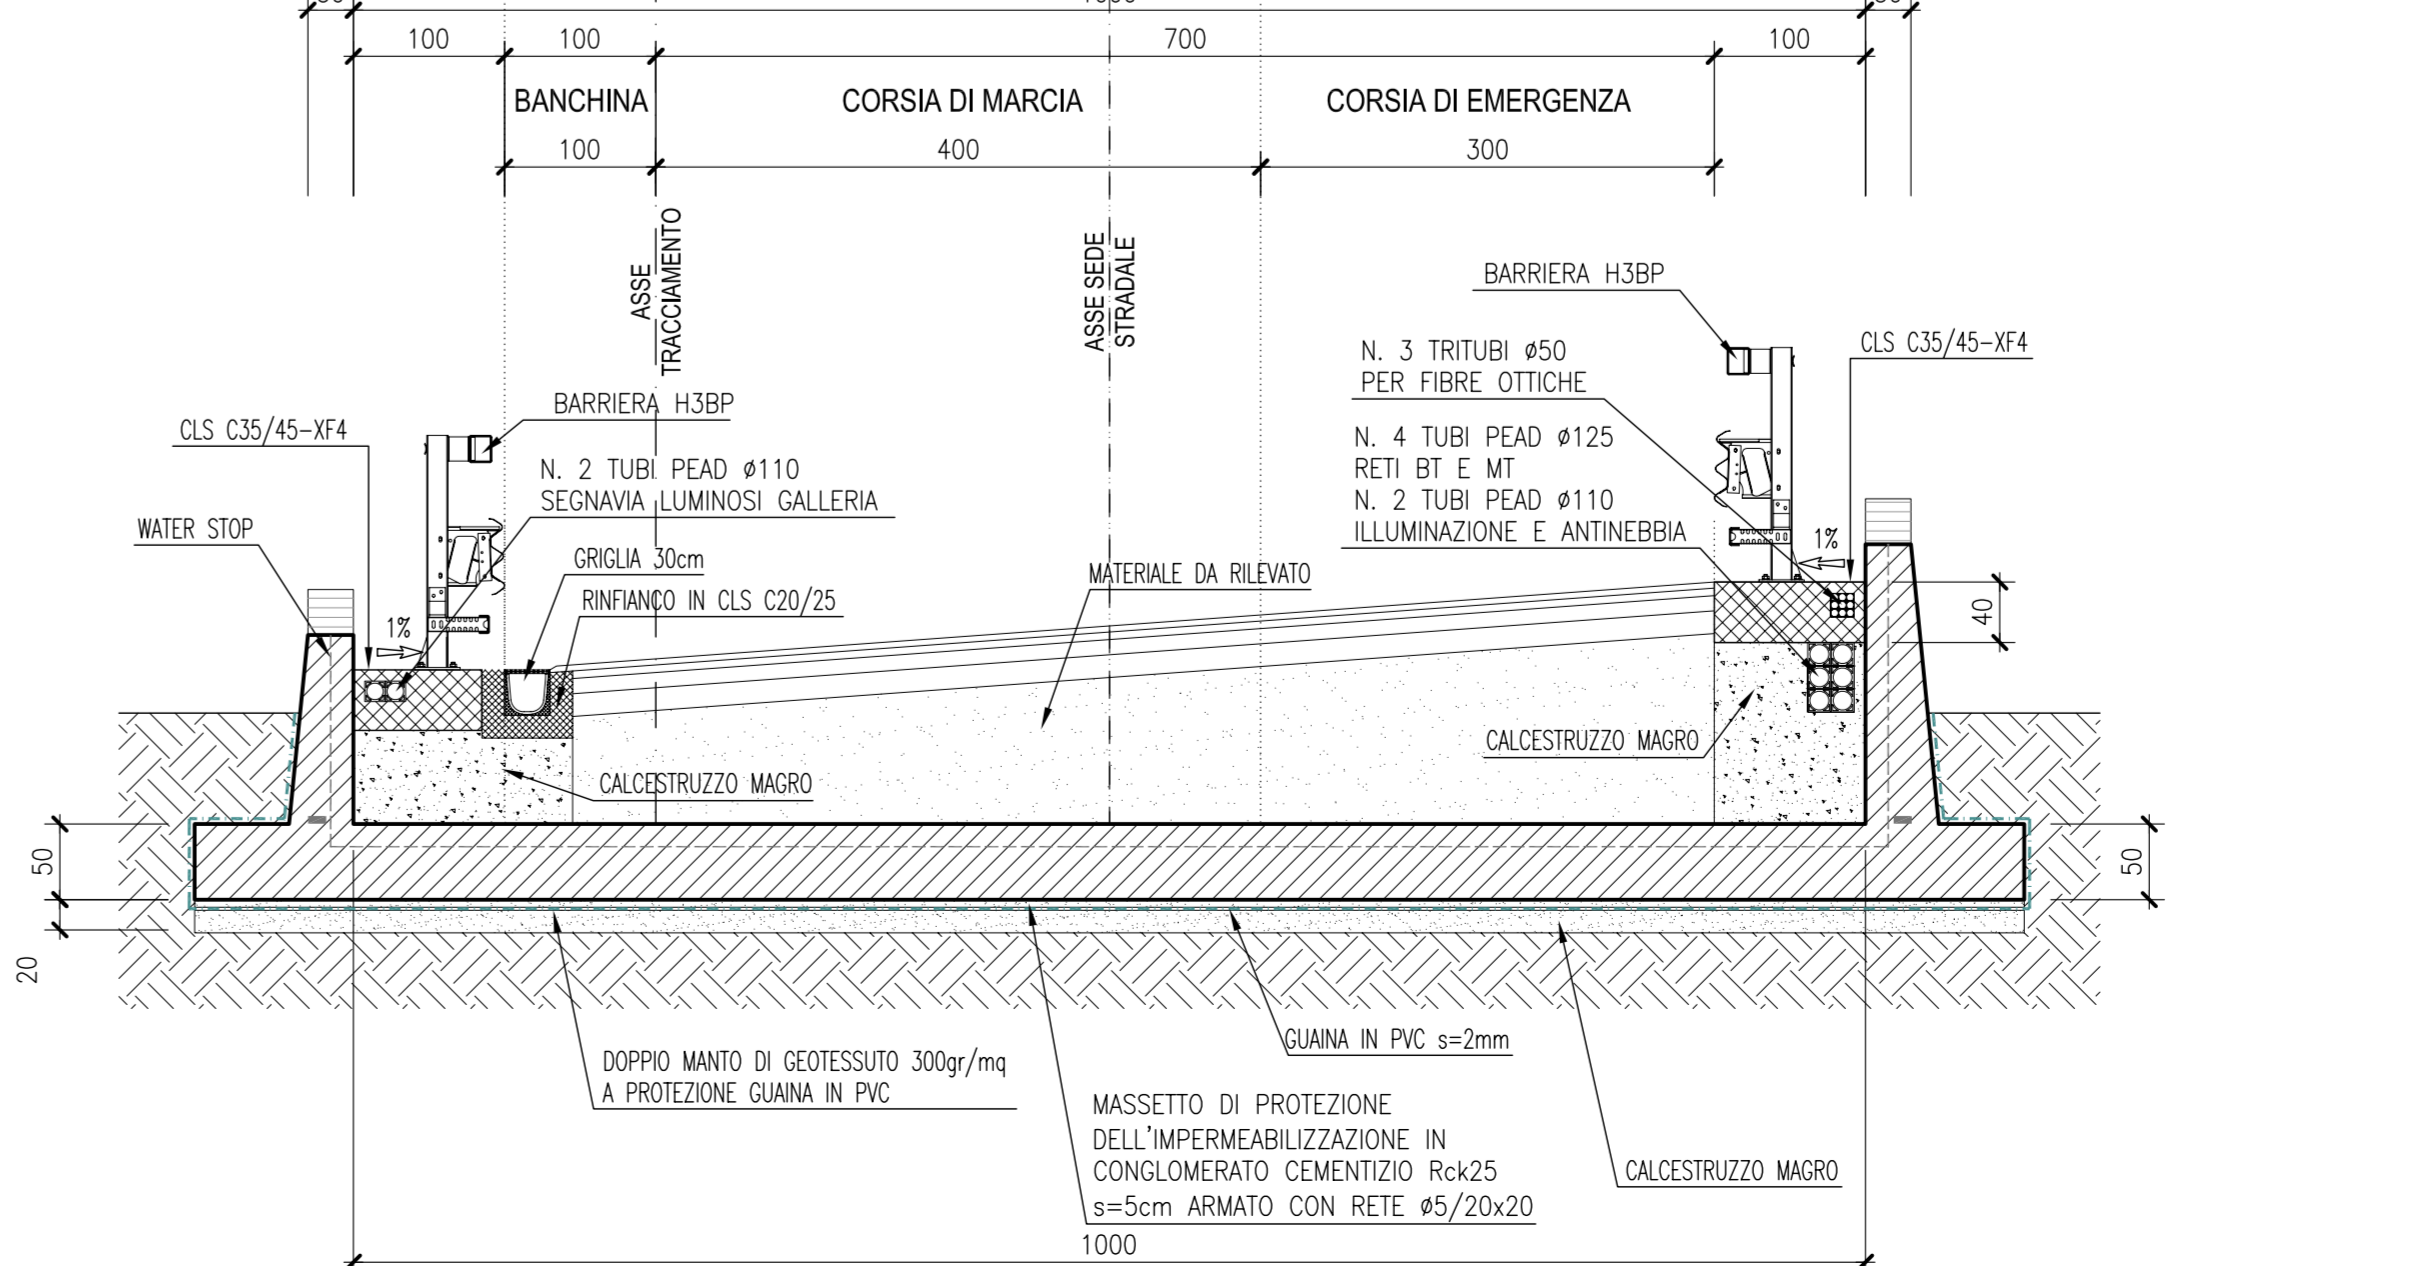

NO.	DATA	DESCRIZIONE	REDAZIONE	CONTROLLI	APPROVAZIONE
A	17.04.2012	EMISSIONE	A. Fagnocchi	G. Guadagnini	E. Salsi
IDENTIFICAZIONE ELABORATO					
NUM. PROSP.	PROSP.	LEGGI	GRUPPI	COLLETTORI	DATE
2751	01	01	01	01	01
MAGGIO 2012					