
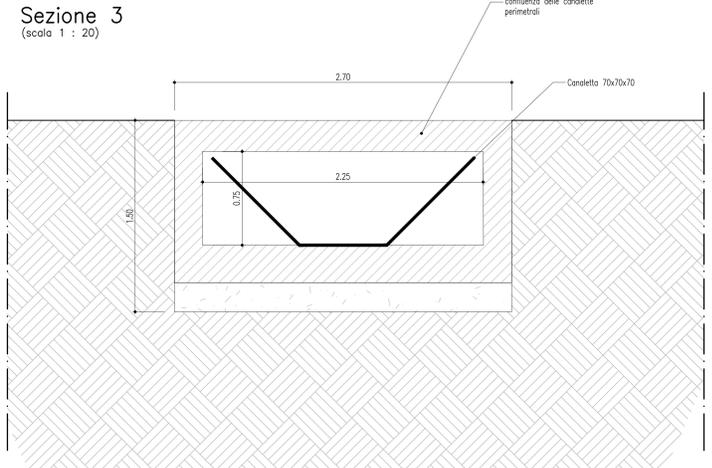
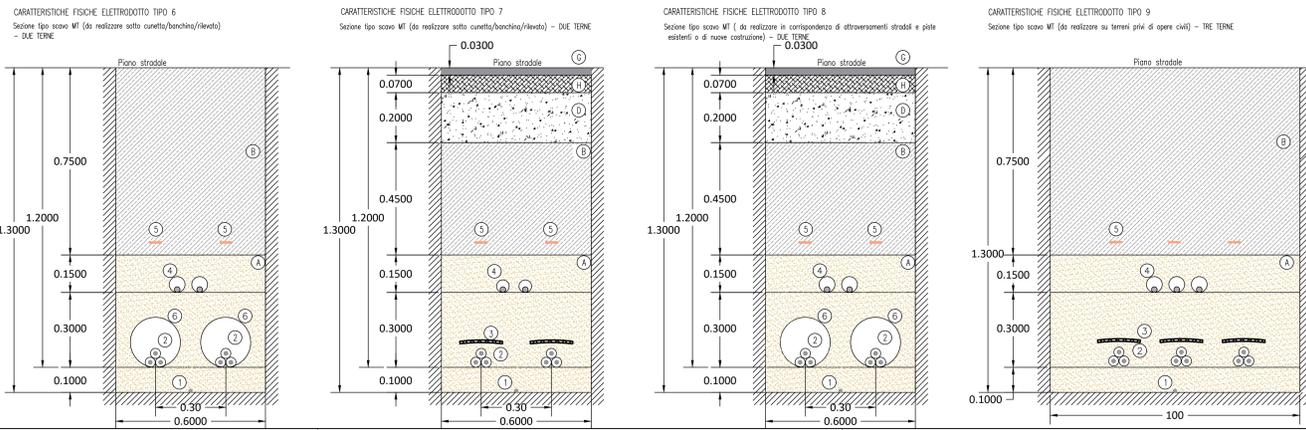


Particolari costruttivi del cavidotto interrato


(scala 1 : 10)

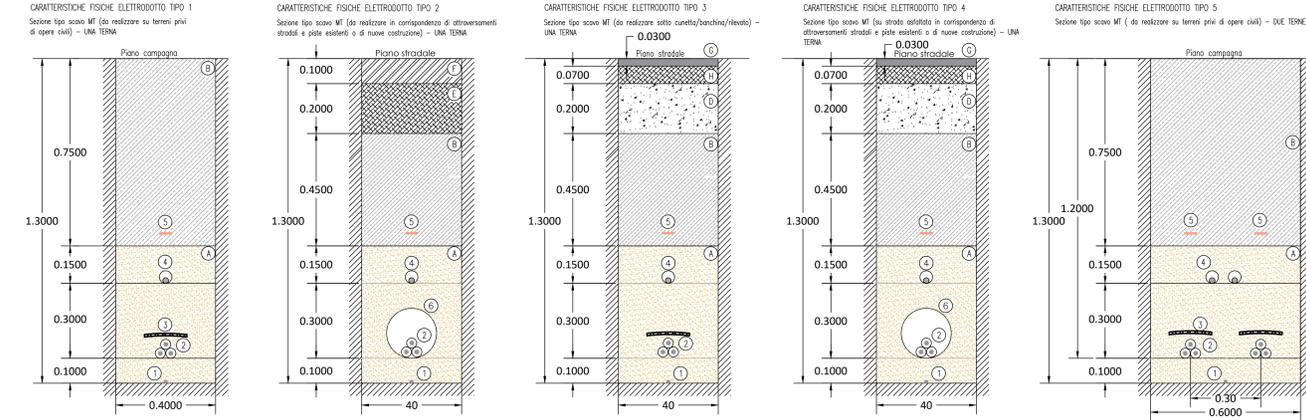

PARTICOLARE COSTRUTTIVO DELLA SISTEMAZIONE E ALLARGAMENTO DELLA STRADA ESISTENTE





Sezione tipo

(scala 1 : 50)

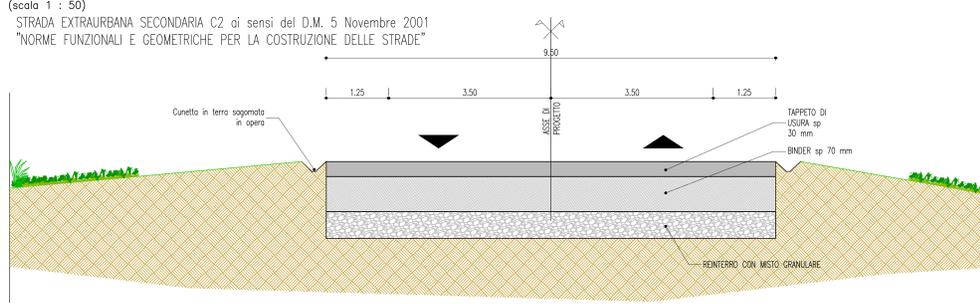


Sezione tipo scavo

(scala 1 : 20)

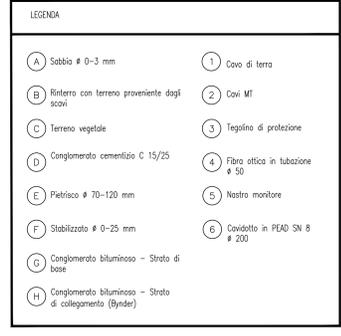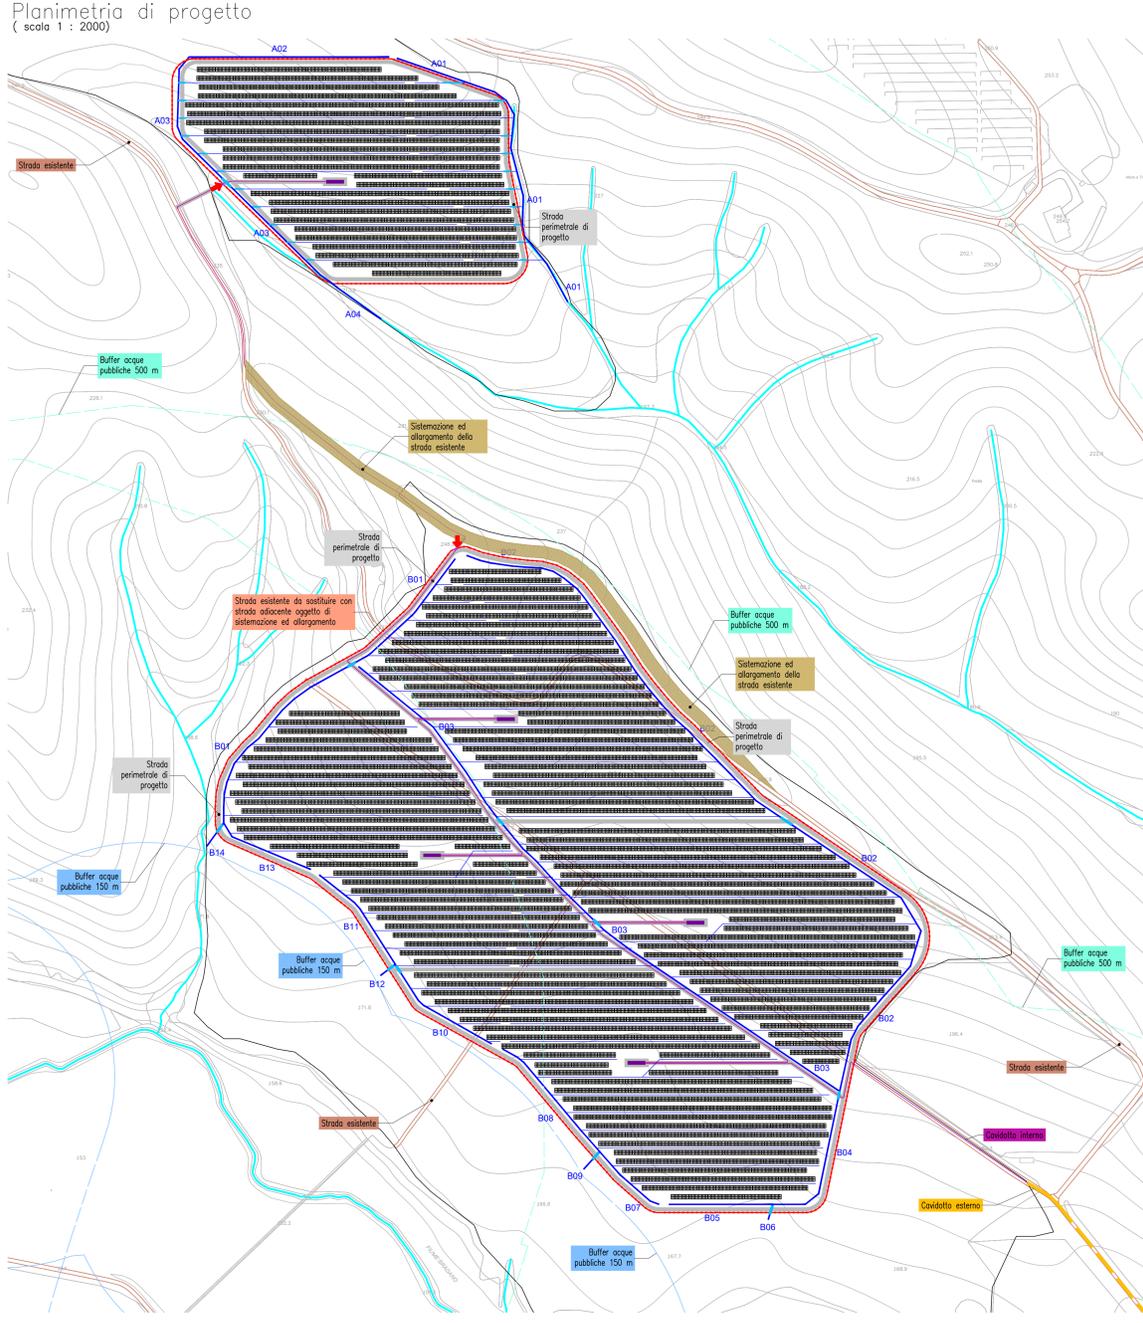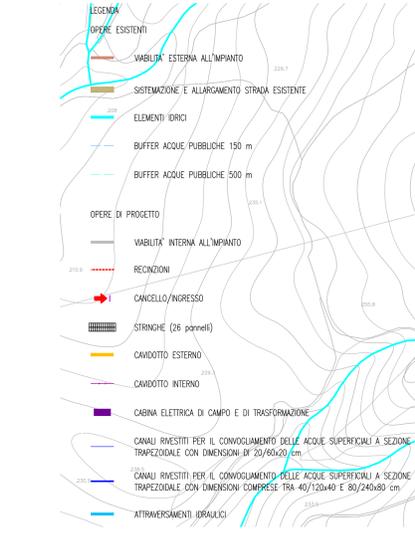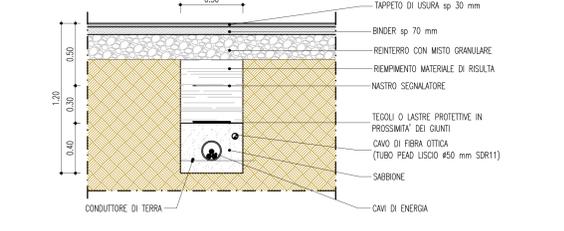

Particolare costruttivo del plinto con pozzetto del palo di illuminazione

(scala 1 : 20)

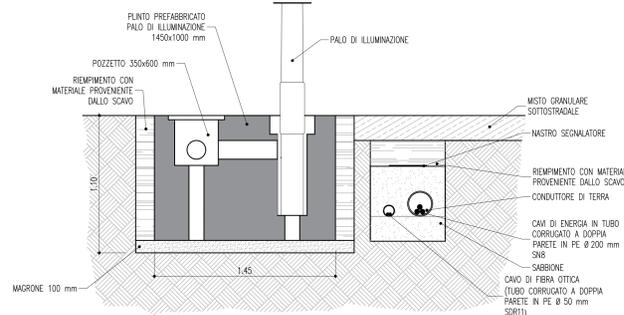

REGIONE BASILICATA  
PROVINCIA DI MATERA  
COMUNE DI IRSINA

PROGETTO DEFINITIVO  
Autorizzazione Unica ex art. 12 del d.lgs. 387/2003

Impianto fotovoltaico di potenza nominale pari a 19,992 MW e relative opere di connessione proposti dalla ditta Basilicata Solare s.r.l. nel territorio di Irsina

Tabella elaborato: F0315 H T37 A

**A.12.d.3. Sezioni tipo stradali, ferroviarie o idrauliche con le differenti componenti impiantistiche**

Proprietario: Basilicata Solare s.r.l. (Via della Fenicia 45, 70022 Stamura (BA))

Progettista: F4 Ingegneria srl (Via di Grotte - Centro direzionale, 85100 Potenza)

Scale: varie

Mostra: 2020

Primo emissione: M.A. G.S. G.Z.

REDAZIONE: VERIFICATO: APPROVATO:

Progetto: Basilicata Solare s.r.l. (Via della Fenicia 45, 70022 Stamura (BA))

F4 Ingegneria srl (Via di Grotte - Centro direzionale, 85100 Potenza)

MATE System srl (Via Papa Pio XII 8, 70030 Cerreto (FG))