

LEGENDA


Simbolo	Descrizione	Simbolo	Descrizione
[Pattern]	CB - CANTIERE BASE	[Pattern]	OPERE IN PROGETTO A CURA DI ALTRO APPALTO (OTTO FUNZIONALE 1)
[Pattern]	CO - CANTIERE OPERATIVO	[Pattern]	LINEA FERROVIARIA ESISTENTE
[Pattern]	CA - CANTIERE ARMAMENTOTECNOLOGIE	[Pattern]	AUTOSTRADA
[Pattern]	AT - AREA TECNICA	[Pattern]	VIABILITÀ PRINCIPALE
[Pattern]	AS - AREA STOCCAGGIO	[Pattern]	VIABILITÀ SECONDARIA O LOCALE
[Pattern]	DEMOLIZIONI	[Pattern]	STRADE PODERALI
[Pattern]	DT - DEPOSITI TEMPORANEI	[Pattern]	STRADE STERRATE DA ADEGUARE
[Pattern]	AREE DI CANTIERE A CURA DI ALTRO APPALTO	[Pattern]	PISTA DI CANTIERE
[Arrow]	ACCESSO AI CANTIERI	[Pattern]	Strada poderali/Tratturo esistente soggetta ad eventuali interventi di manutenzione e modifiche puntuali finalizzate al transito di mezzi diretti in cantiere
[Pattern]	OPERE IN PROGETTO	[Pattern]	CONFINI COMUNALI
[Arrow]	LINEA FERROVIARIA IN PROGETTO	[Pattern]	AREE DI LAVORO
[Arrow]	FRONTE DI AVANZAMENTO IN GALLERIA - SCAVO TRADIZIONALE	[Pattern]	PIAZZALI
[Arrow]	FRONTE DI AVANZAMENTO IN GALLERIA - SCAVO MECCANIZZATO	[Pattern]	A.L. OPERE IN SOTTERRANEO
[Arrow]	SENSO UNICO DI MARCIA PER I MEZZI DI CANTIERE	[Pattern]	CORSI D'ACQUA
[Pattern]	OPERE A VERDE		

PUNTI DI MONITORAGGIO

Simbolo	Descrizione	Simbolo	Descrizione
[Icon]	ASU - ACQUE SUPERFICIALI	[Icon]	RUV - RUMORE VIABILITA' DI CANTIERE
[Icon]	ASO_C - ACQUE SOTTERRANEE CANTIERI	[Icon]	RUL - RUMORE FRONTE AVANZAMENTO LAVORI
[Icon]	ASO_G - ACQUE SOTTERRANEE GALLERIE (pozzi sorgenti interferenti)	[Icon]	RUF - RUMORE TRANSITO FERROVIARIO
[Icon]	AMA - ACQUE MARINE	[Icon]	VIC - VIBRAZIONE CANTIERE
[Icon]	SUO - SUOLO E SOTTOSUOLO	[Icon]	VIL - VIBRAZIONE FRONTE AVANZAMENTO LAVORI
[Icon]	VEG - VEGETAZIONE	[Icon]	VIF - VIBRAZIONE TRANSITO FERROVIARIO
[Icon]	FAU - FAUNA	[Icon]	ATC - ATMOSFERA CANTIERE
[Icon]	PAE - PAESAGGIO	[Icon]	NI - PUNTI NON INFLUENZATI DAL CANTIERE (ATMOSFERA)
[Icon]	RUC - RUMORE CANTIERE	[Icon]	ATL - ATMOSFERA FRONTE AVANZAMENTO LAVORI

FASE DI MONITORAGGIO

[Icon]	ANTE OPERAM	[Icon]	CORSO D'OPERA	[Icon]	POST OPERAM
--------	-------------	--------	---------------	--------	-------------

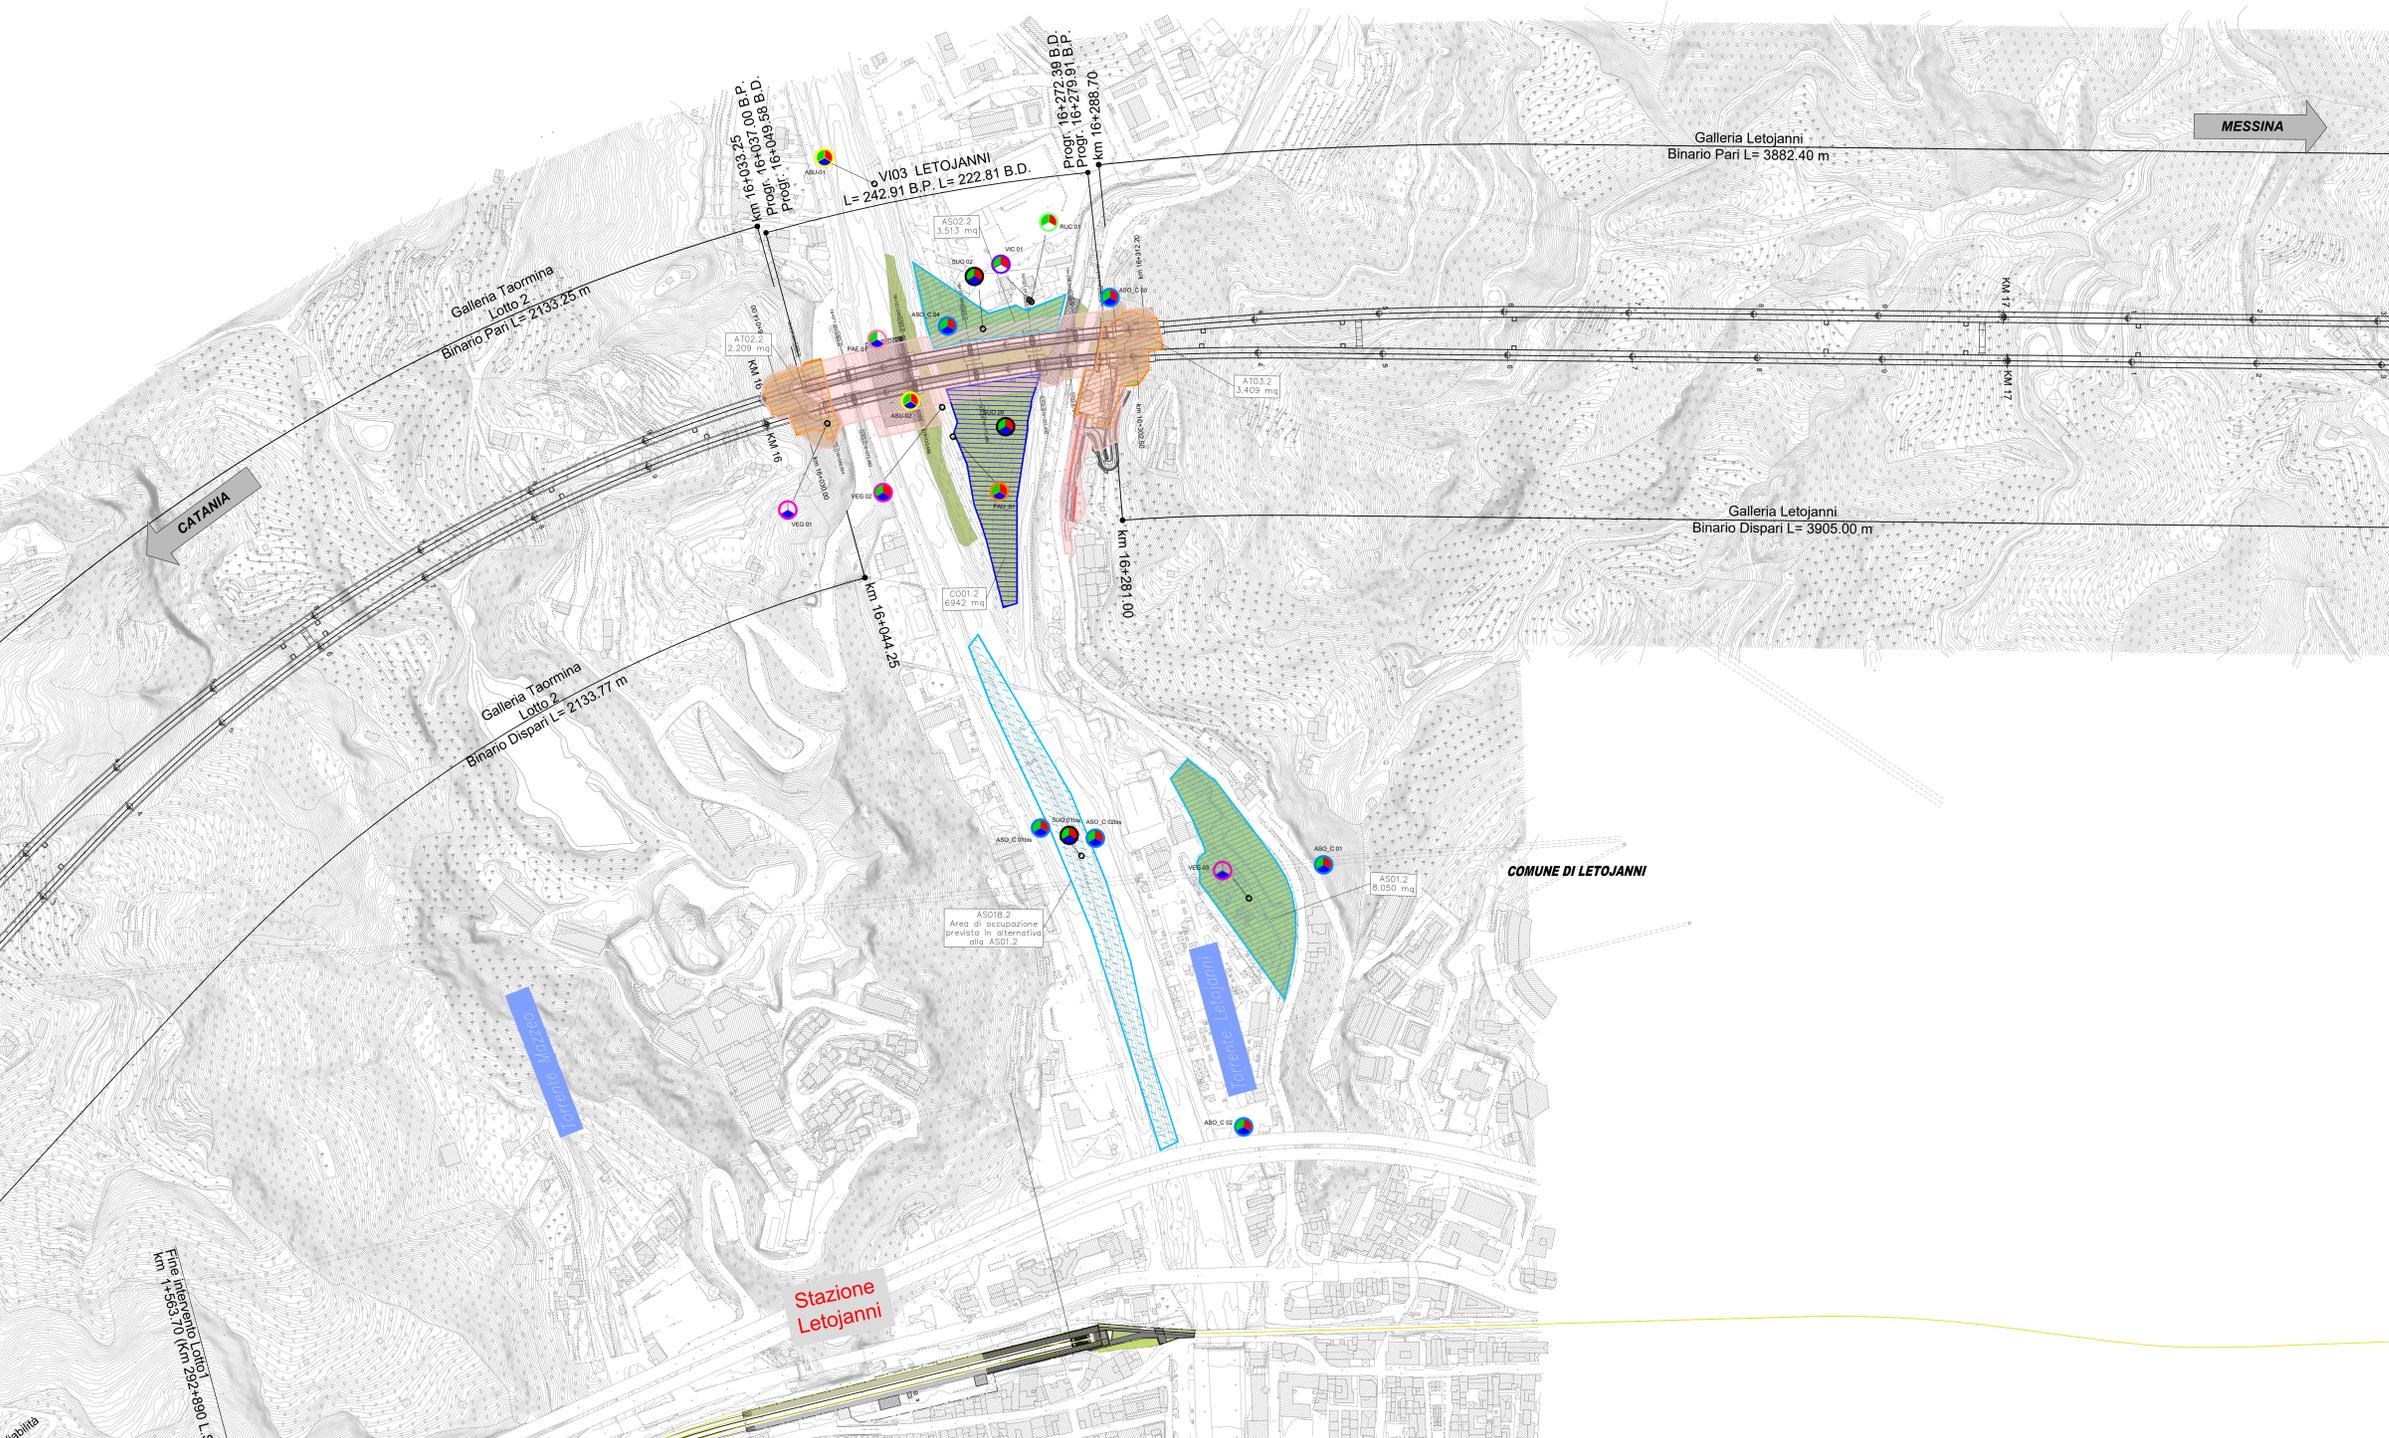

COMMITTENTE: **RFI**
RETE FERROVIARIA ITALIANA
GRUPPO FERROVIE DELLO STATO ITALIANO

PROGETTAZIONE: **ITALFERR**
GRUPPO FERROVIE DELLO STATO ITALIANO

DIRETTRICE FERROVIARIA MESSINA - CATANIA - PALERMO

S.O. AMBIENTE

PROGETTO ESECUTIVO

RADDOPPIO FERROVIARIO TRATTA GIAMPILIERI - FIUMEFREDDO
Lotto 2: Taormina (e) - Giampilieri (e)

PROGETTO DI MONITORAGGIO AMBIENTALE

Planimetria localizzazione dei punti di monitoraggio - Lotto 2 tav. 2/18

SCALA: 1:2.000

COMMESSA	LOTTO	FASE	ENTE	TIPO DOC.	OPERA/DISCIPLINA	PROGR.	REV.
RS50	02	E	22	P6	MA00000	002	A

Rev.	Descrizione	Redatto	Data	Verificato	Data	Approvato	Data	Autorizzato	Data
A	Emissione esecutiva	[Signature]	Agosto 2022						
B									
C									
D									