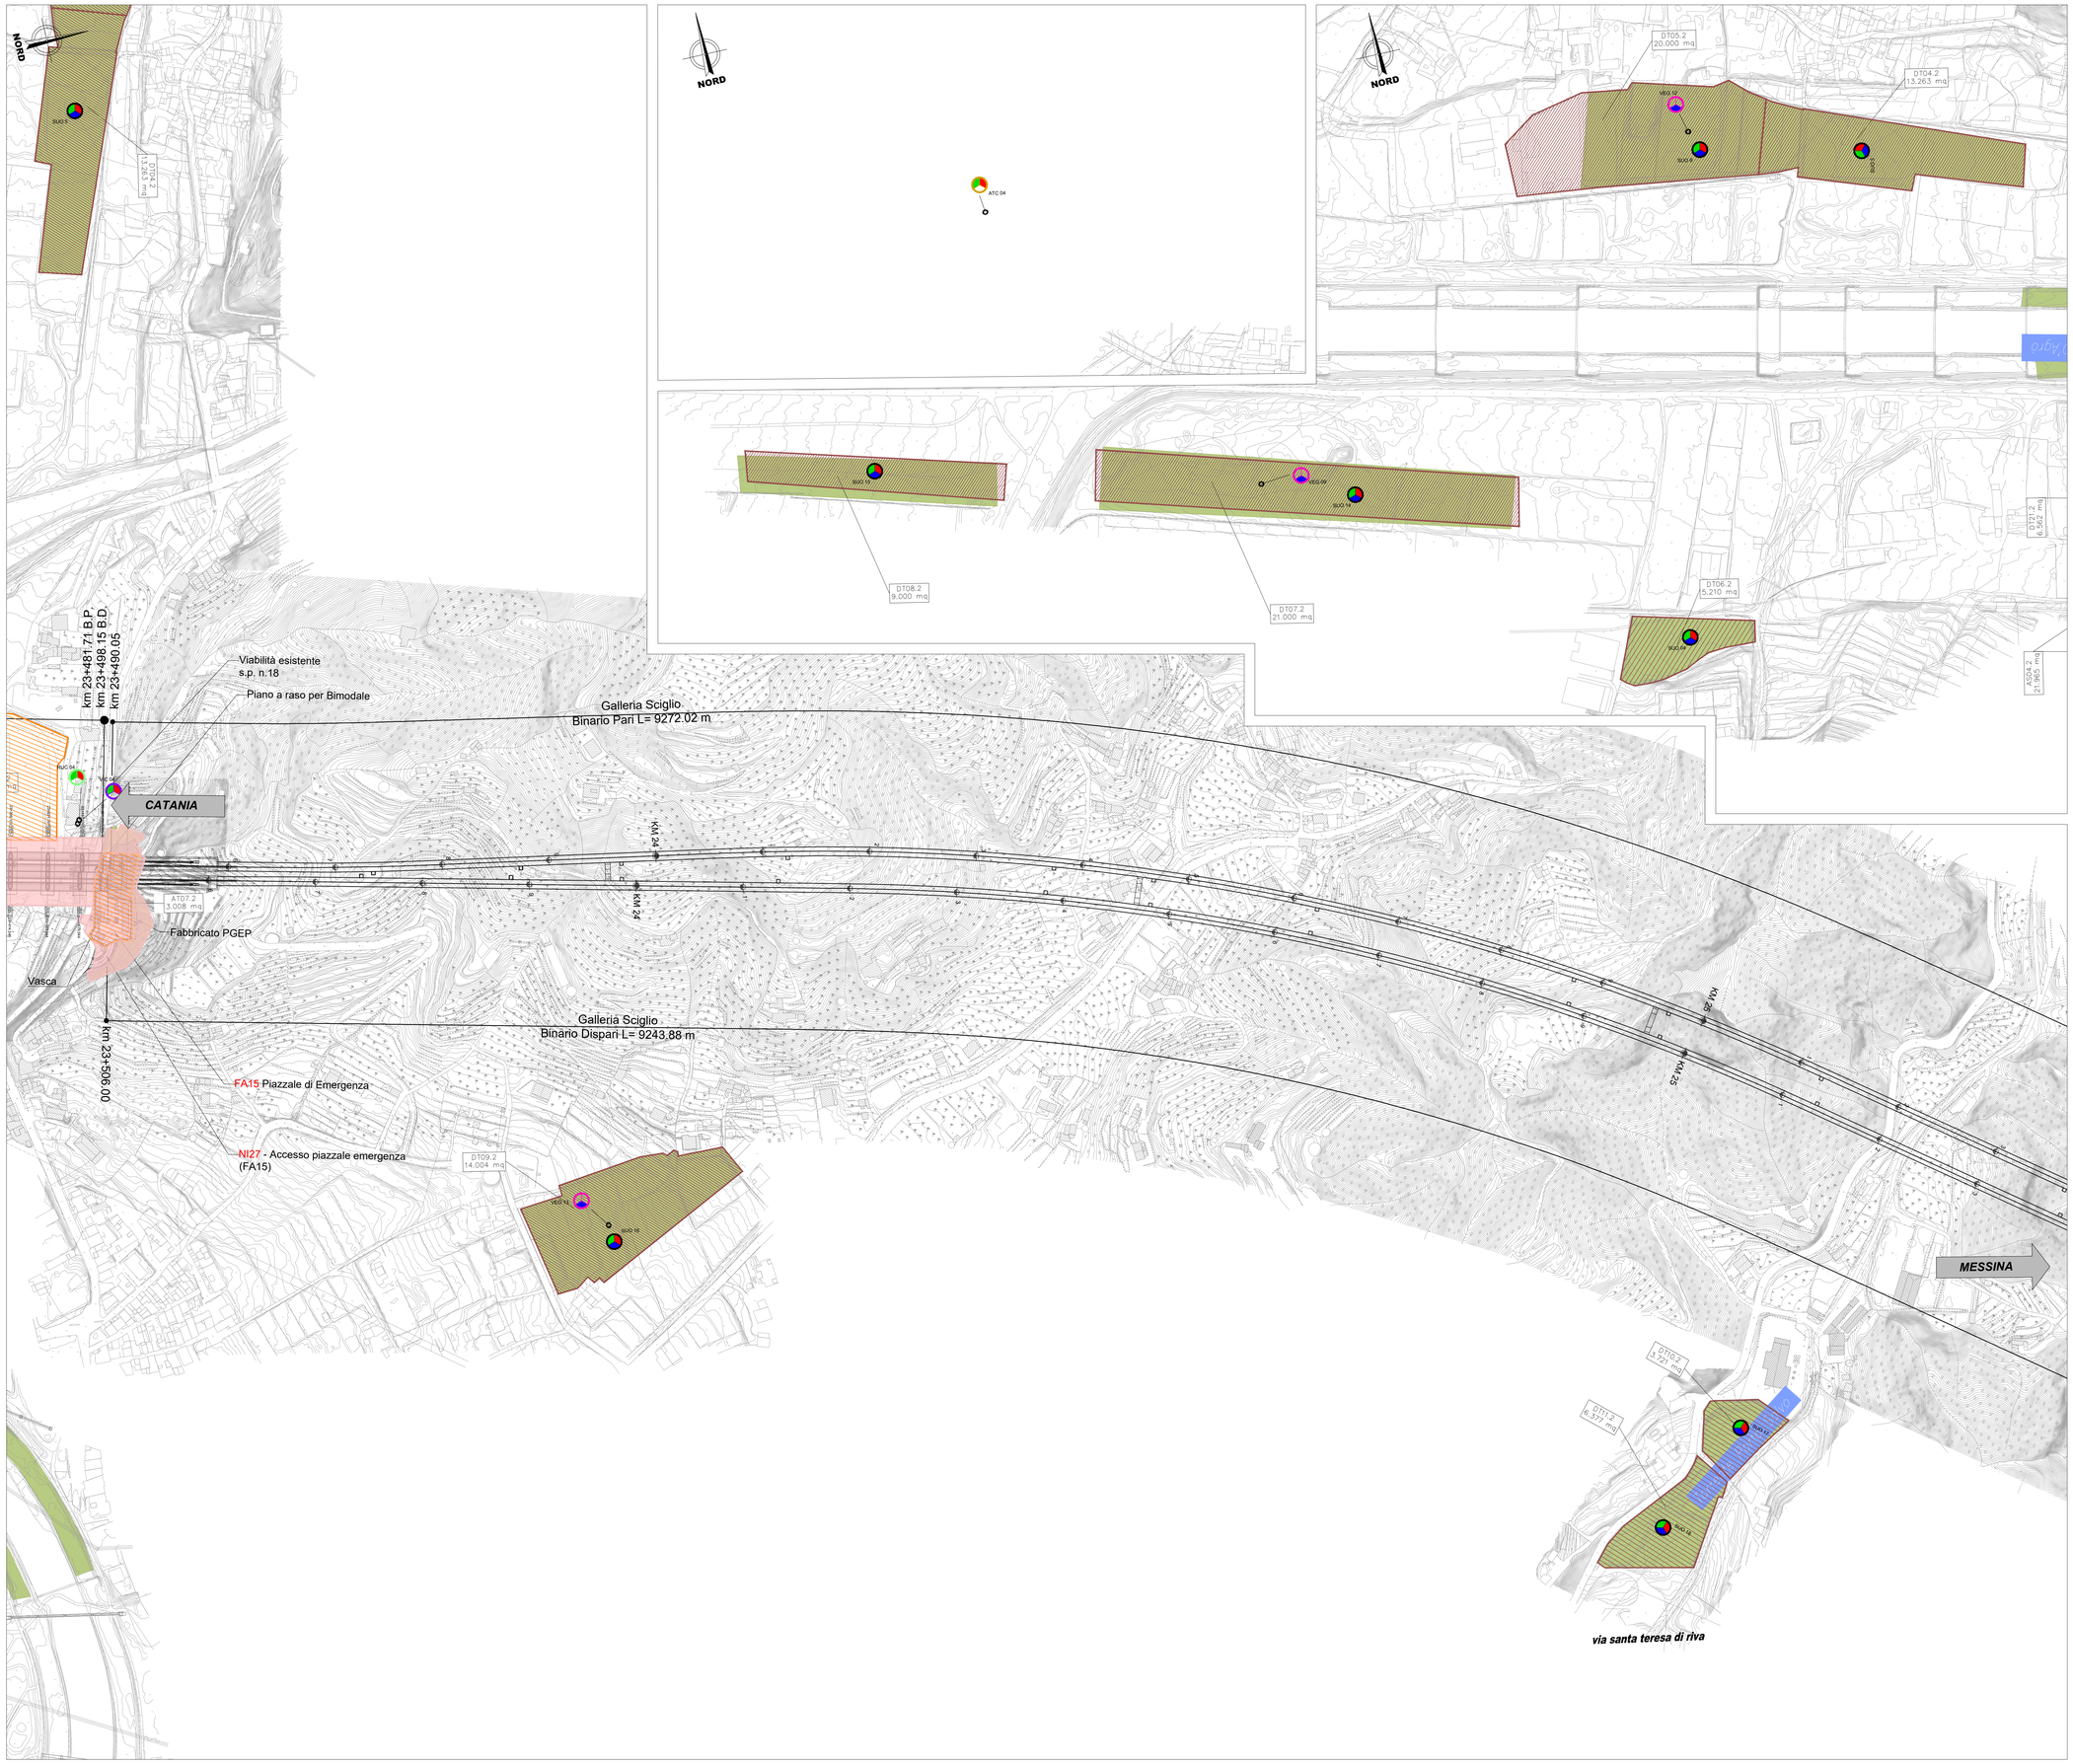

KEY PLAN INTERVENTO

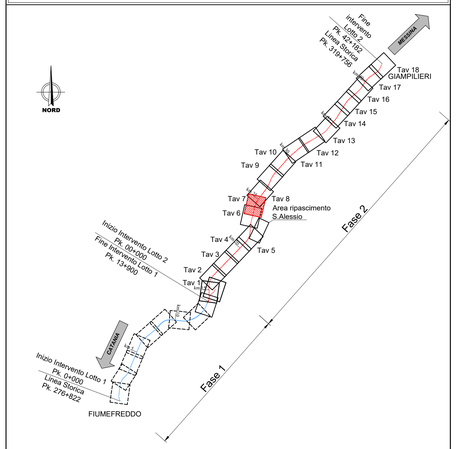

LEGENDA

Simbolo	Descrizione	Simbolo	Descrizione
	CB - CANTIERE BASE		OPERE IN PROGETTO A CURA DI ALTRO APPALTO LOTTO FUNZIONALE 1
	CO - CANTIERE OPERATIVO		LINEA FERROVIARIA ESISTENTE
	CA - CANTIERE ARMAMENTO/TECNOLOGIE		AUTOSTRADA
	AT - AREA TECNICA		VIABILITÀ PRINCIPALE
	AS - AREA STOCCAGGIO		VIABILITÀ SECONDARIA O LOCALE
	DEMOLIZIONI		STRADE PODERALI
	DT - DEPOSITI TEMPORANEO		STRADE STERRATE DA ADEGUARE
	AREE DI CANTIERE A CURA DI ALTRO APPALTO		PISTA DI CANTIERE
	ACCESSO AI CANTIERI		Strada poderale/Tratturo esistente soggetta ad eventuali interventi di manutenzione e modifiche puntuali finalizzate al transito di mezzi diretti in cantiere
	OPERE IN PROGETTO		
	LINEA FERROVIARIA IN PROGETTO		CONFINI COMUNALI
	FRONTE DI AVANZAMENTO IN GALLERIA - SCAVO TRADIZIONALE		AREE DI LAVORO
	FRONTE DI AVANZAMENTO IN GALLERIA - SCAVO MECCANIZZATO		PIAZZALI
	SENSO UNICO DI MARCIA PER I MEZZI DI CANTIERE		A.L. OPERE IN SOTTERRANEO
	OPERE A VERDE		CORSI D'ACQUA

PUNTI DI MONITORAGGIO

Simbolo	Descrizione	Simbolo	Descrizione
	ASU – ACQUE SUPERFICIALI		RUV – RUMORE VIABILITA' DI CANTIERE
	ASO_C – ACQUE SOTTERRANEE CANTIERI		RUL – RUMORE FRONTE AVANZAMENTO LAVORI
	ASO_G – ACQUE SOTTERRANEE GALLERIE(pozzi sorgenti interferenti)		RUF – RUMORE TRANSITO FERROVIARIO
	AMA – ACQUE MARINE		VIC – VIBRAZIONE CANTIERE
	SUO – SUOLO E SOTTOSUOLO		VIL – VIBRAZIONE FRONTE AVANZAMENTO LAVORI
	VEG – VEGETAZIONE		VIF – VIBRAZIONE TRANSITO FERROVIARIO
	FAU – FAUNA		ATC – ATMOSFERA CANTIERE
	PAE – PAESAGGIO		NI – PUNTI NON INFLUENZATI DAL CANTIERE (ATMOSFERA)
	RUC – RUMORE CANTIERE		ATL – ATMOSFERA FRONTE AVANZAMENTO LAVORI

FASE DI MONITORAGGIO

ANTE OPERAM — CORSO D'OPERA — POST OPERAM

COMMITTENTE:

RFI RETE FERROVIARIA ITALIANA
GRUPPO FERROVIE DELLO STATO ITALIANE

PROGETTAZIONE:

ITALFERR
GRUPPO FERROVIE DELLO STATO ITALIANE

DIRETTRICE FERROVIARIA MESSINA - CATANIA - PALERMO

S.O. AMBIENTE

PROGETTO ESECUTIVO

RADDOPPIO FERROVIARIO TRATTA GIAMPILIERI - FIUMEFREDDO
Lotto 2: Taormina (e) - Giampilieri (e)

PROGETTO DI MONITORAGGIO AMBIENTALE

Planimetria localizzazione dei punti di monitoraggio - Lotto 2 tav. 7/18

SCALA : 1:2.000

COMMESSA	LOTTO	FASE	ENTE	TIPO DOC.	OPERA/DISCIPLINA	PROGR.	REV.
RS5O	02	E	22	P6	MA0000	007	A

Rev.	Descrizione	Redatto	Data	Verificato	Data	Approvato	Data	Autorizzato	Data
A	Emissione esecutiva	F. Massari	Agosto 2022	S. Polerie L. Simoncini	Agosto 2022	F. Fiorentino	Agosto 2022	C. Engolani	Agosto 2022
B									
C									
D									

File: RS5O02E22P6MA00000 07A.dwg

n. Elab.: