VARO DEL MONOLITE - PIANTA
FASI ESECUTIVE
SCALA 1:200

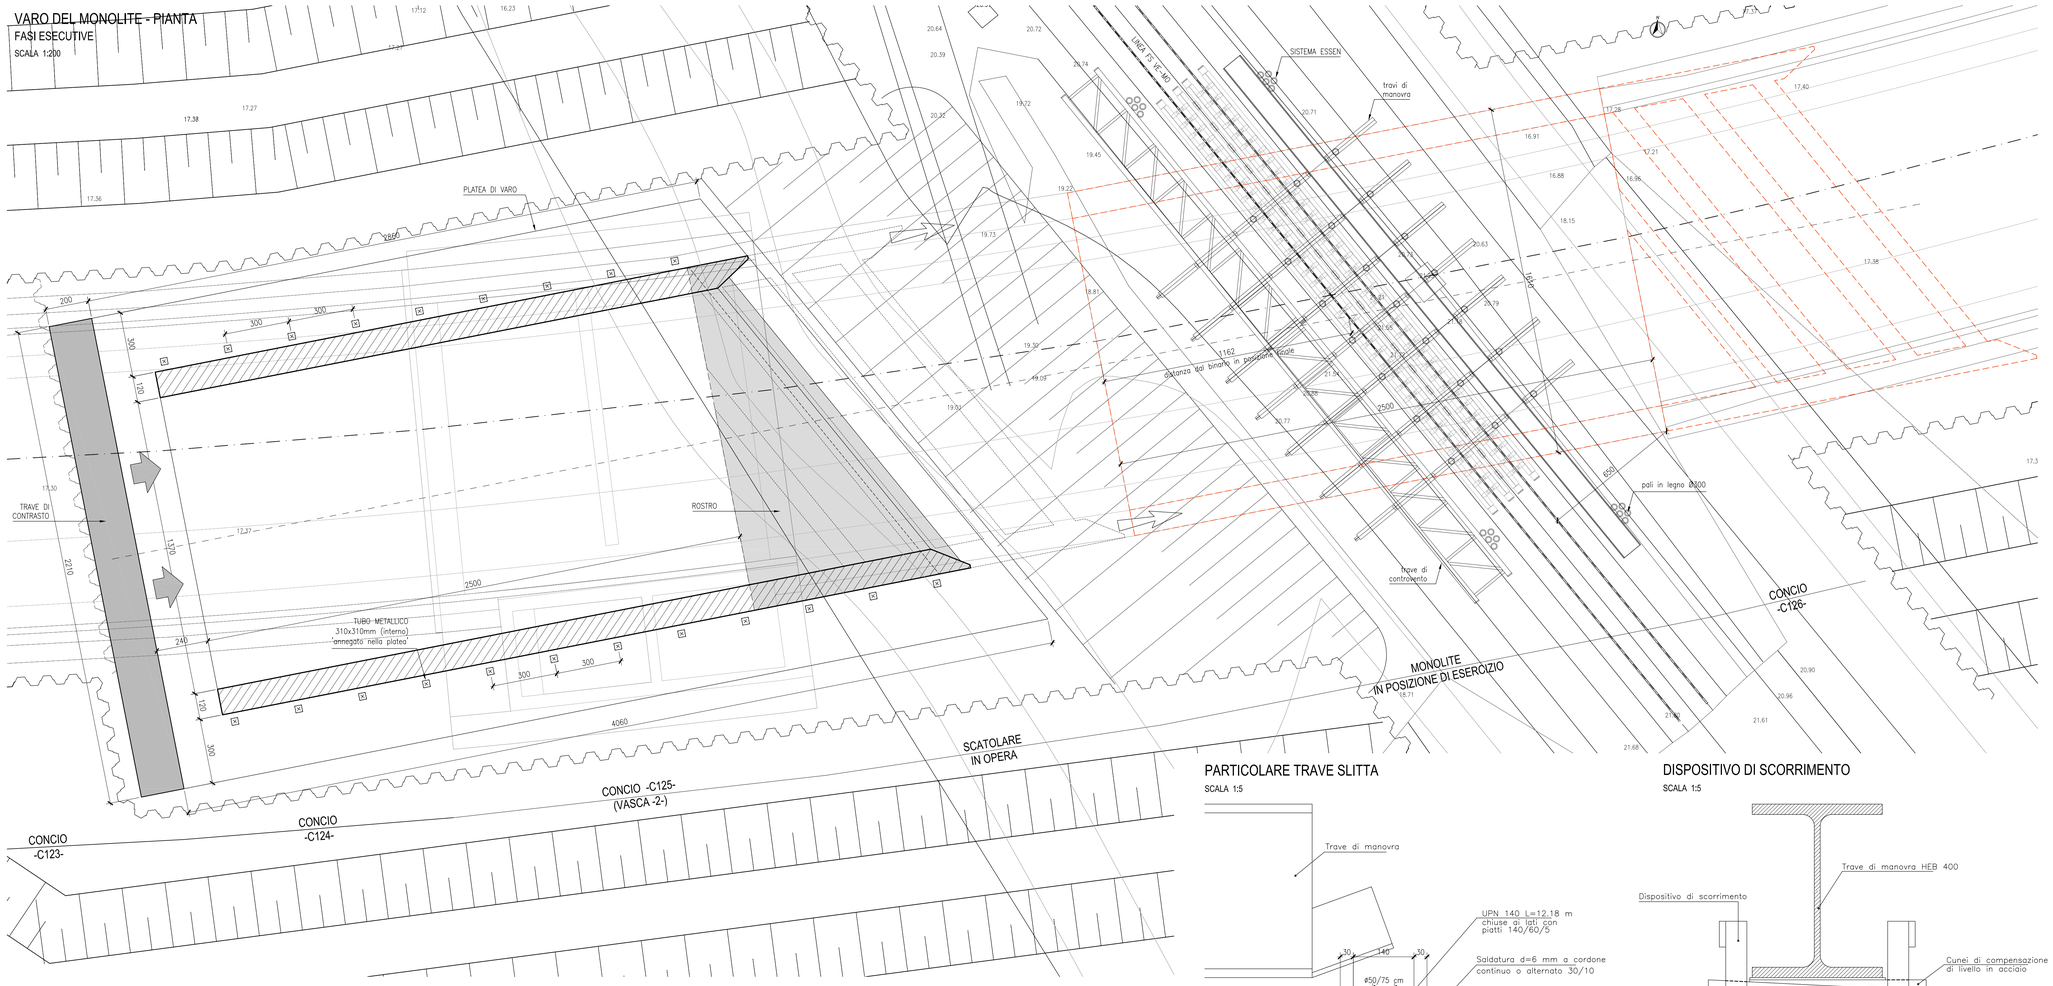

PARTICOLARE TRAVE SLITTA
SCALA 1:5

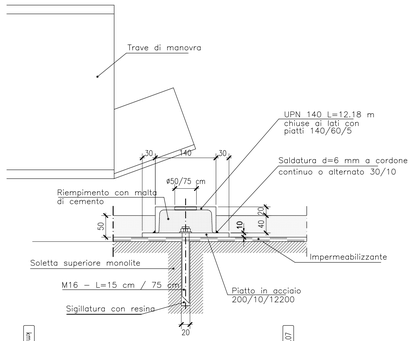

DISPOSITIVO DI SCORRIMENTO
SCALA 1:5

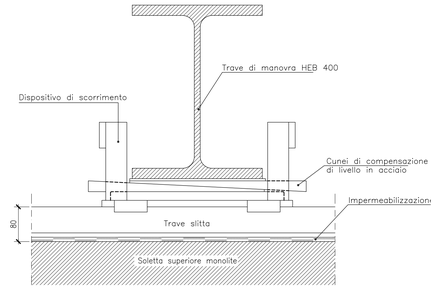

VARO DEL MONOLITE - PROFILO
FASI ESECUTIVE
SCALA 1:200

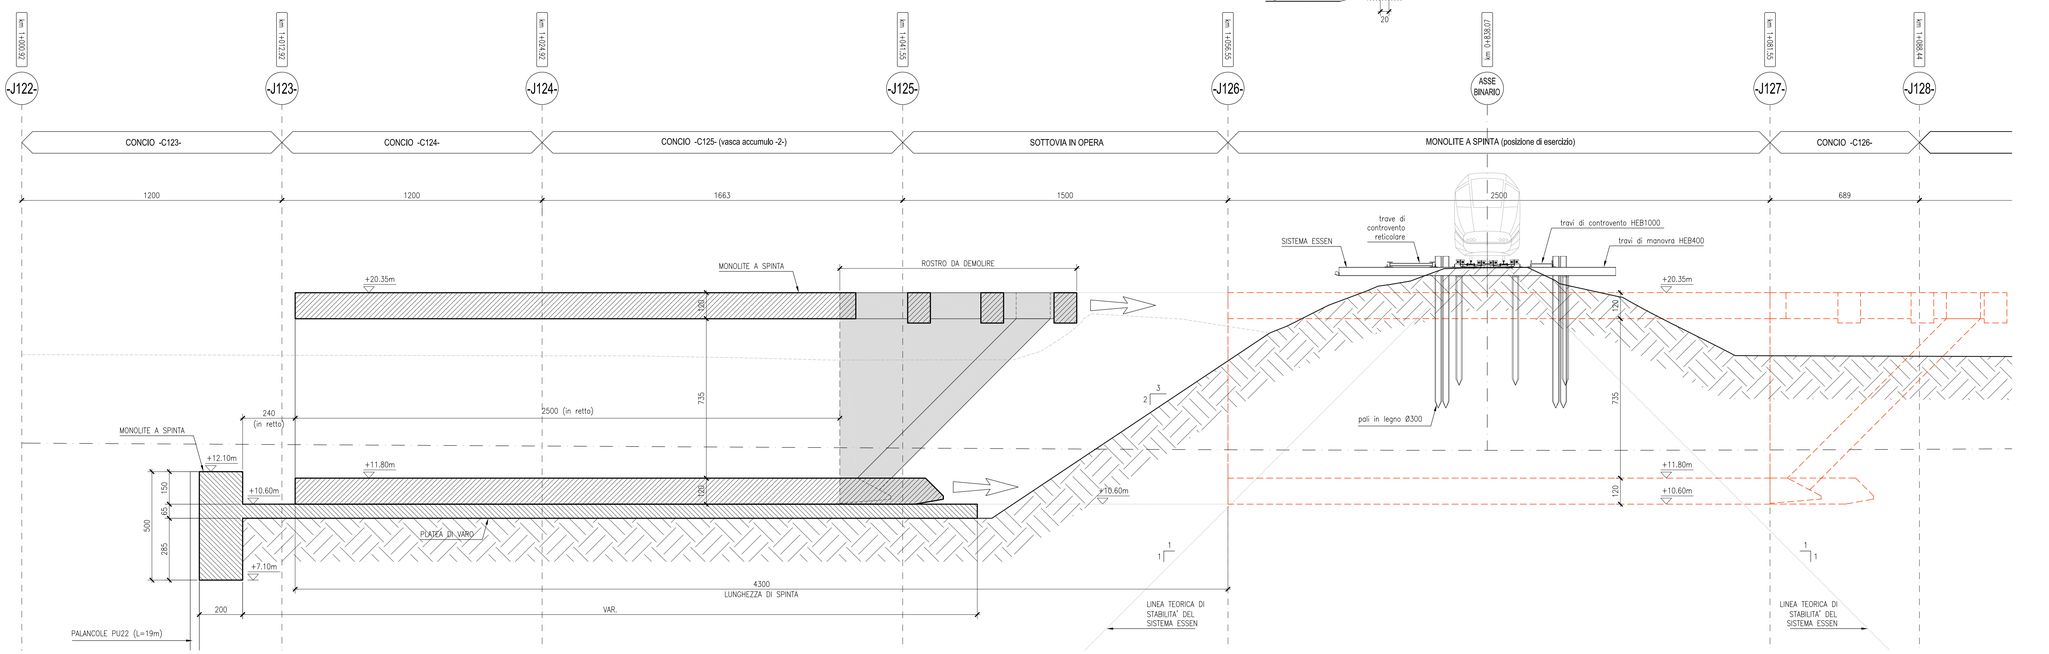

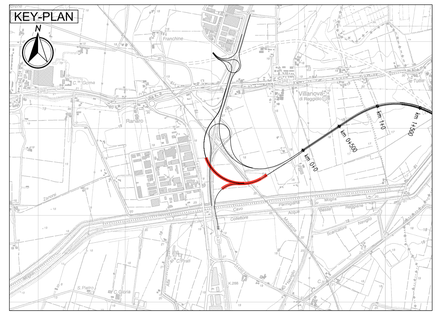

LEGENDA

N — NORD GEOGRAFICO

ELABORATI DI RIFERIMENTO

PD_0_I01_IGA00_0_OM_RG_01 RELAZIONE ILLUSTRATIVA
PD_0_I01_IMU00_0_OM_RC_01 RELAZIONE DI CALCOLO
PD_0_I01_IGA01_0_OM_RC_02 RELAZIONE DI CALCOLO GALLERIA A22
PD_0_I01_IGA02_0_OM_RC_03 RELAZIONE DI CALCOLO MONOLITE FS

CARATTERISTICHE DEI MATERIALI

PD_0_0000_0000_0_GE_TB_01 TABELLA MATERIALI E CLASSI DI ESPOSIZIONE CALCESTRUZZO
PD_0_0000_0000_0_GE_KT_02 VITA UTILE E CLASSI D'USO DELLE OPERE

NOTE

LE QUOTE SONO ESPRESSE IN CM (SALVO OVE DIVERSAMENTE INDICATO)
GLI ANGOLI SONO ESPRESSI IN GRADI CENTESIMALI

IL CONCEDENTE: Regione Emilia-Romagna

IL CONCESSIONARIO: ARC Autostrada Regionale Cispadana

AUTOSTRADA REGIONALE CISPADANA
DAL CASELLO DI REGGIOLO-ROLO SULLA A22 AL CASELLO DI FERRARA SUD SULLA A13

CODICE C.U.P. EB1B08000060009

PROGETTO DEFINITIVO

ASSE AUTOSTRADALE (COMPRENSIVO DEGLI INTERVENTI LOCALI DI COLLEGAMENTO VIARIO AL SISTEMA AUTOSTRADALE)
OPERE STRUTTURALI
OPERE D'ARTE MAGGIORI - GALLERIE ARTIFICIALI E MANUFATTI
INTERCONNESSIONE CON A22 - GALLERIE E TRINCEE CONFINATE
MONOLITE DI VARO SOTTO F.S. VERONA-MODENA - FASI ESECUTIVE

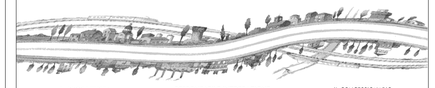

IL PROGETTISTA
Ing. Antonello Mezzoluna
Albo Ing. Bologna n° 5225 A
Ing. Giancarlo Guadagnini
Albo Ing. Ravenna n° 700 A

RESPONSABILE INTEGRAZIONE PRESTAZIONI SPECIALISTICHE
Ing. Emilio Salsi
Albo Ing. Reggio-Emilia n° 945

IL CONCESSIONARIO
Autostrada Regionale Cispadana S.p.A.
IL PRESIDENTE
Graziano Pattuzzi

REV.	DATA	DESCRIZIONE	REDAZIONE	CONTROLLO	APPROVAZIONE
G					
F					
E					
D					
C					
B					
A	17.04.2012	EMISSIONE	A.Fagnocchi	G.Guadagnini	E.Salsi

IDENTIFICAZIONE ELABORATO

NUM. PROGR.	FASE	LOTTO	GRUPPO	CODICE OPERA WBS	TRATTO OPERA	AMBITO	TIPO ELABORATO	PROGRESSIVO	REV.	DATA	SCALA
254	PD	0	I01	IGA02	0	OM	CA	03	A	MAGGIO 2012	1:200

IL PRESENTE DISEGNO NON PUÒ ESSERE COPIATO, ESPOSTO, RIPRODOTTO O ALTRIMENTI PUBBLICATO, IN TUTTO O IN PARTE, SENZA IL CONSENSO SCRITTO DEL CONCEDENTE. OGNI UTILIZZO NON AUTORIZZATO SARÀ PERSEGUITO A NORMA DI LEGGE.
THIS DOCUMENT MAY NOT BE COPIED, REPRODUCED OR PUBLISHED, EITHER IN PART OR IN ITS ENTIRETY, WITHOUT THE WRITTEN PERMISSION OF ARCESCA CONCESSIONAL UNAUTHORIZED USE WILL BE PROSECUTED BY LAW.

scala di stampa 1:1