


PROSPETTO VELETTA SU ZONA DI PILA
scala 1:50

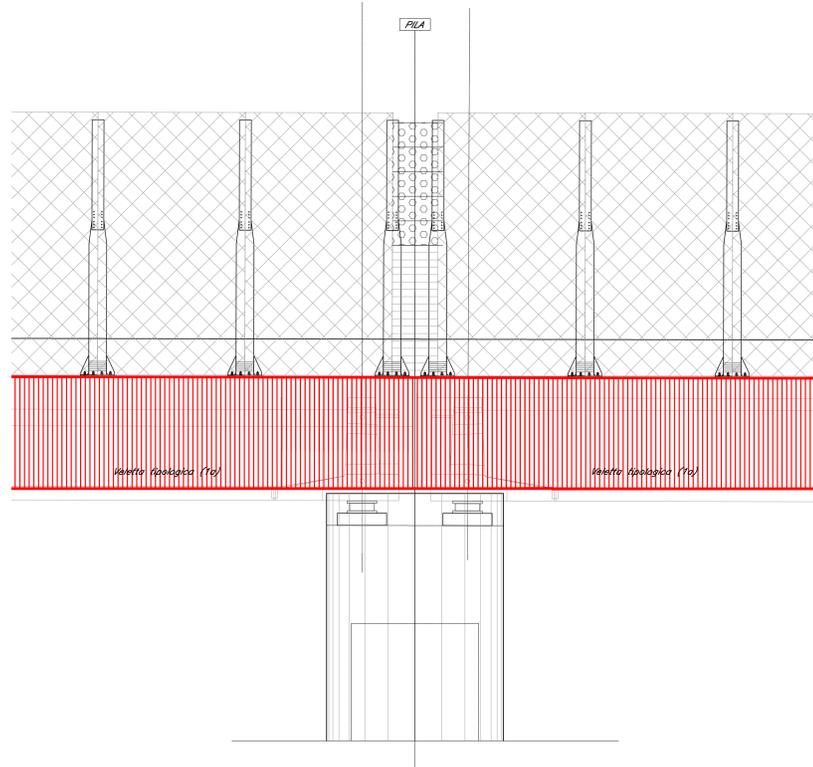


	VI03 pari			VI03 dispari		
	TIPOLOGIA IMPALCATO	Tipo veletta	L veletta	TIPOLOGIA IMPALCATO	Tipo veletta	L veletta
SA-P1	ACCIAIO-CLS	-	-	CAP	1a	25
P1-P2	ACCIAIO-CLS	-	-	ACCIAIO-CLS	-	-
P2-P3	ACCIAIO-CLS	-	-	ACCIAIO-CLS	-	-
P3-P4	ACCIAIO-CLS	-	-	ACCIAIO-CLS	-	-
P4-P5	ACCIAIO-CLS	-	-	CAP	1a	25
P5-SB	CAP	1a	25	CAP	1a	25


	VI06		
	TIPOLOGIA IMPALCATO	Tipo veletta	L veletta
SA-P1	CAP	1a	25
P1-P2	CAP	1a	25
P2-P3	CAP	1a	25
P3-P4	ACCIAIO-CLS	-	-
P4-P5	ACCIAIO-CLS	-	-
P5-P6	ACCIAIO-CLS	-	-
P6-P7	ACCIAIO-CLS	-	-
P7-P8	CAP	1a	25
P8-P9	CAP	1a	25
P9-10	CAP	1a	25
P10-P11	CAP	1a	25
P11-P12	CAP	1a	25
P12-P13	CAP	1a	25
P13-P14	CAP	1a	25
P14-P15	CAP	1a	25
P15-P16	CAP	1a	25
P16-P17	CAP	1a	25
P17-SB	CAP	1a	25.5

	VI07		
	TIPOLOGIA IMPALCATO	Tipo veletta	L veletta
SA-P1	CAP	1a	25
P1-P2	CAP	1a	25
P2-P3	ACCIAIO-CLS	-	-
P3-P4	CAP	1a	25
P4-P5	CAP	1a	25
P5-P6	CAP	1a	25
P6-P7	CAP	1a	25
P7-P8	CAP	1a	25
P8-SB	ACCIAIO-CLS	-	-

VELETTA TIPO 1a
SEZIONE DI PILA
scala 1:20

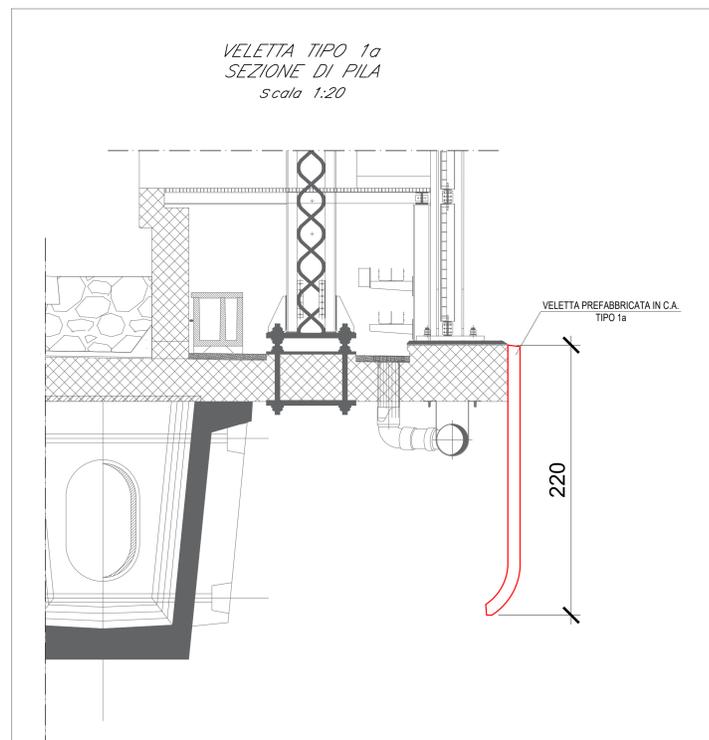

DETTAGLIO TIPOLOGICO VELETTA
scala 1:10

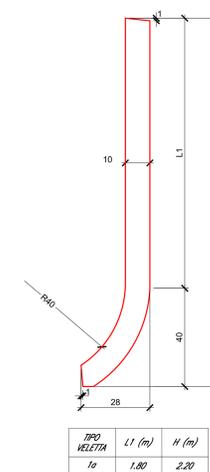

NOTE GENERALI	
Unità di misura del disegno - LE MISURE SONO ESPRESSE IN CENTIMETRI SALVO DIVERSAMENTE SPECIFICATO	
INCIDENZA ARMATURA VELETTE:	400 kg/mc

DISEGNI DI RIFERIMENTO	
DESCRIZIONE	CODICE
TABELLA MATERIALI VIADOTTI	RS5002ZZ2TV0000001B

COMMITTENTE:
RFI
RETE FERROVIARIA ITALIANA
GRUPPO FERROVIE DELLO STATO ITALIANO

DIREZIONE LAVORI:
ITALFERR
GRUPPO FERROVIE DELLO STATO ITALIANO

APPALTATORE:
CONSORZIO MESSINA CATANIA LOTTO NORD
Mandataria: **webuild Italia**
Mandante: **PIZZAROTTI**

PROGETTAZIONE: RTI - Rocksoil SpA, Proger SpA, Pini Swiss Engineers
PROGETTO ESECUTIVO

LINEA FERROVIARIA CATANIA - MESSINA
RADDOPPIO FERROVIARIO TRATTA GIAMPILIERI - FIUMEFREDDO
Lotto 2: Taormina (e) - Giampilieri (e)

VIADOTTI
Dettagli tipologici velette impalcati in CAP

APPALTATORE	DIRETTORE DELLA PROGETTAZIONE	PROGETTISTA
Il Direttore Tecnico Ing. P. M. Giannocchi	Il responsabile integrazione fra le varie professioni specialistiche Ing. G. Cassani	Ing. S. Squazzo

COMMESSA LOTTO FASE ENTE TIPO DOC. OPERA/DISCIPLINA PROGR. REV. SCALA:

RS50 02 E ZZ BZ VI0000 002 B

Rev.	Descrizione	Redatto	Data	Verificato	Data	Approvato	Data	Autorizzato	Data
A	Emissione	PROGR.	Giugno 2022	SGIAZZO	Giugno 2022	LISTORTI	Giugno 2022	CASSANI	Giugno 2022
B	Emissione a seguito incontro stakeholder	PROGR.	Agosto 2022	SGIAZZO	Agosto 2022	LISTORTI	Agosto 2022		
C									
D									

File: RS5002ZZ2TV0000002B.dwg n. Esab.