

VR3 Pari	TIPO VELETTA	L VELETTA (m)
SA-P1	1	35m
P1-P2	1	50m
P2-P3	1	50m
P3-P4	1	50m
P4-P5	1	35m

VR4 Pari/Dispari	TIPO VELETTA	L VELETTA (m)
SA-P1	4	19.9m
P1-P2	4	50m
P2-SB	4	19.9m

VR7	TIPO VELETTA	L VELETTA (m)
P2-P3	1	50m
P3-SB	1	50m

VR5	TIPO VELETTA	L VELETTA (m)
SA-P1	2	35m
P1-P2	2	35m
P2-P3	2	50m
P3-P4	2	50m
P4-P5	2	50m
P5-P6	2	35m
P6-P7	2	35m
P7-P8	2	31m **
P8-SB	3	19m

VR2 Dispari	TIPO VELETTA	L VELETTA (m)
P1-P2	1	50m
P2-P3	1	50m
P3-P4	1	50m


VR6 Pari/Dispari	TIPO VELETTA	L VELETTA (m)
P3-P4	1	50m *
P4-P5	1	50m *
P4-P5	1	50m *
P4-P5	1	50m *

VR8	TIPO VELETTA	L VELETTA (m)
SA-P1	1	40m
P1-P2	1	40m
P2-SB	1	40m

VR9	TIPO VELETTA	L VELETTA (m)
SA-SB	3	35m

**Lunghezza mediate tra pari e dispari e tratto variabile per passaggio danchio a raso

DETTAGLIO TIPOLOGICO VELETTA
Scala 1:10

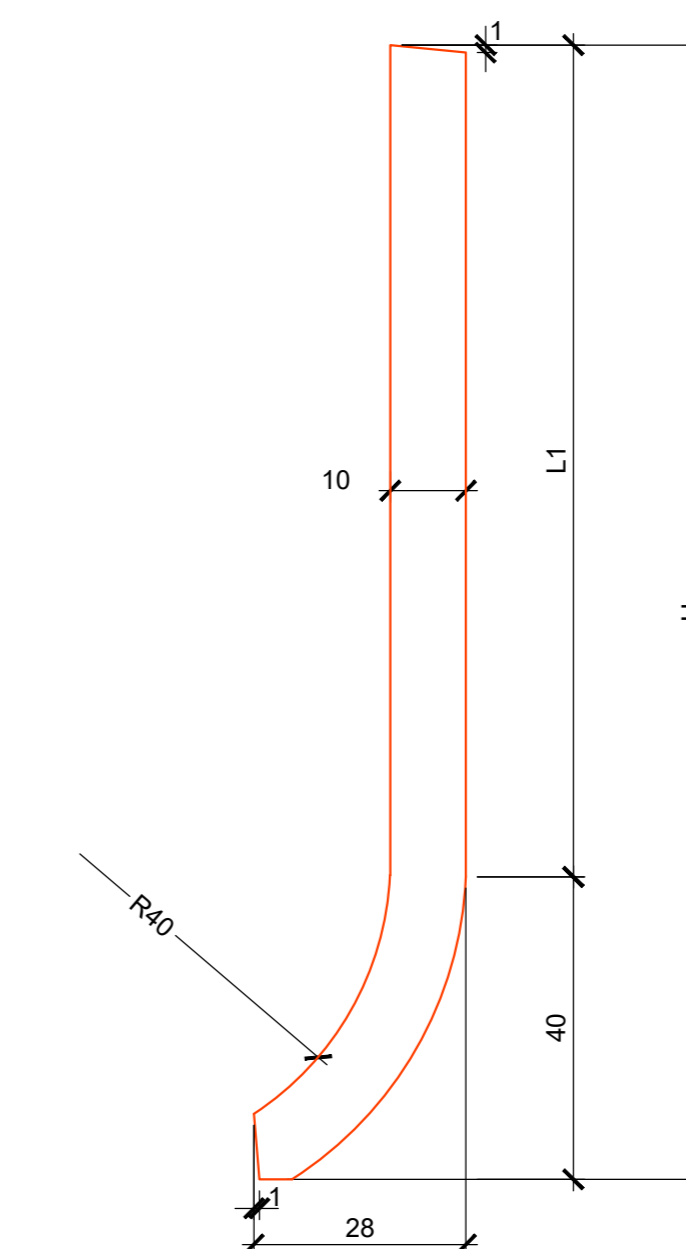

TIPO VELETTA	L1 (m)	H (m)
1	1,80	2,20
2	3,20	3,60
3	1,55	1,85
4	0,80	1,20

NOTE GENERALI	
Unità di misura del disegno - LE MISURE SONO ESPRESSE IN CENTIMETRI SALVO DIVERSAMENTE SPECIFICATO	
INCIDENZA ARMATURA VELETTE:	400 kg/mc

DISEGNI DI RIFERIMENTO	
DESCRIZIONE	CODICE
TABELLA MATERIALI VADOTTI	RS5002EZZTV0000001B
TABELLA MATERIALI IMPALCATI A SEZIONE MISTA	RS5002EZZTV0000003
TABELLA MATERIALI IMPALCATI A TRAVI INCORPORATE	RS5002EZZTV0000004

COMMITTENTE: **RFI** RETE FERROVIARIA ITALIANA GRUPPO FERROVIE DELLO STATO ITALIANO

DIREZIONE LAVORI: **ITALFERR** GRUPPO FERROVIE DELLO STATO ITALIANO

APPALTATORE: **CONSORZIO MESSINA CATANIA LOTTO NORD**
Mandataria **webuild Italia** Mandante **PIZZAROTTI**

PROGETTAZIONE: **RTI - Rocksoil SpA, Proger SpA, Pini Swiss Engineers srl**

PROGETTO ESECUTIVO
LINEA FERROVIARIA CATANIA - MESSINA
RADDOPPIO FERROVIARIO TRATTA GIAMPILIERI - FIUMEFREDDO
Lotto 2: Taormina (e) - Giampilieri (e)

VIADOTTI
Dettagli tipologici velette impalcati in sezione mista

APPALTATORE	DIRETTORE DELLA PROGETTAZIONE	PROGETTISTA
Il Direttore Tecnico Ing. P. M. Giannocchini	Il responsabile integrazione fra le varie prestazioni specialistiche Ing. G. Casarri	Ing. S. Sguazzo

COMMESSA	LOTTO	FASE	ENTE	TIPO DOC.	OPERA/DISCIPLINA	PROGR.	REV.	SCALA:
RS50	02	E	ZZ	BZ	V10000	003	B	-

Rev.	Descrizione	Redatto	Data	Verificato	Data	Approvato	Data	Autorizzato	Data
A	Emissione	MAESTRELLI	Giugno 2022	SGUAZZO	Giugno 2022	LISTORTI	Giugno 2022	CASSANI	Giugno 2022
B	Uniformazione altezza velette	MAESTRELLI	Luglio 2022	SGUAZZO	Luglio 2022	LISTORTI	Luglio 2022		
C									
D									