





PIANTA CARPENTERIA
SCALA 1:100

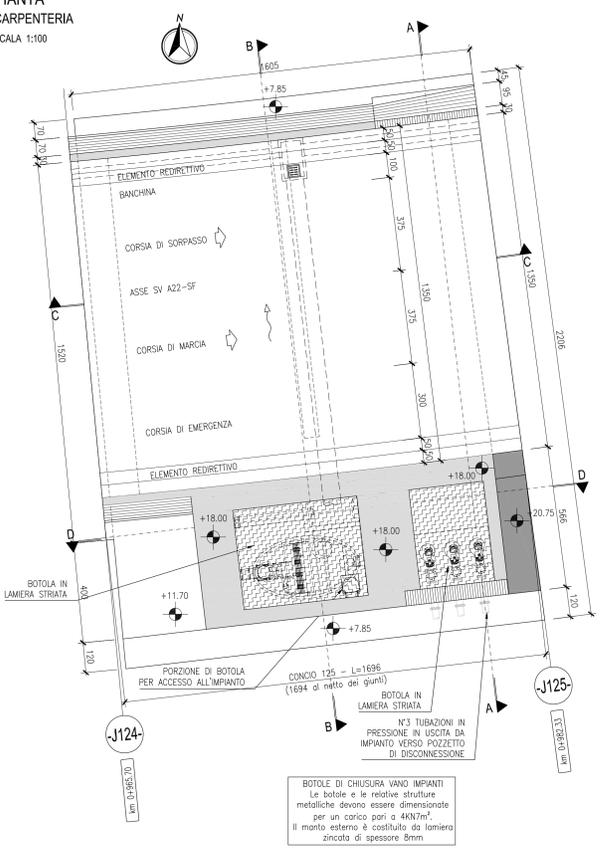

PIANTA A QUOTA +17.00 CARPENTERIA
SCALA 1:100

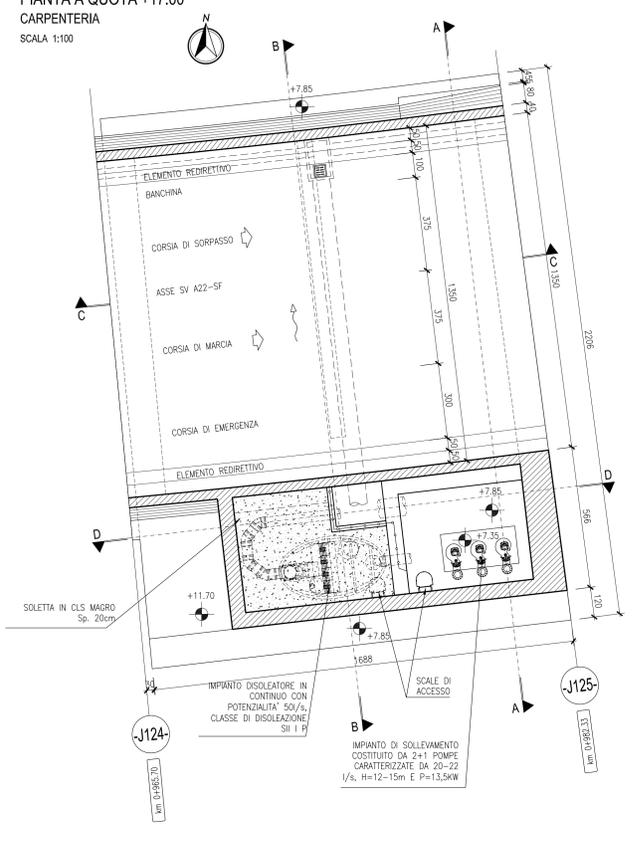

PIANTA A LIVELLO DELLA VASCA DI ACCUMULO ACQUE CARPENTERIA
SCALA 1:100

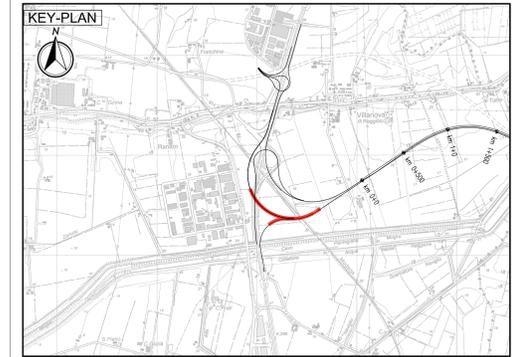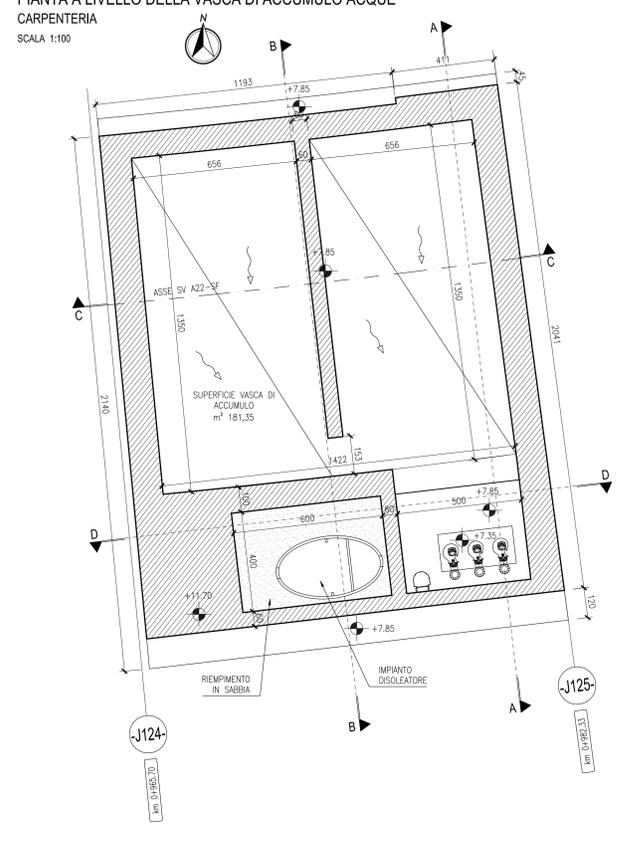


ELABORATI DI RIFERIMENTO
 PD_0_001_GA00_0_OM_RG_01 RELAZIONE ILLUSTRATIVA
 PD_0_001_IM00_0_OM_RC_01 RELAZIONE DI CALCOLO
 PD_0_001_GA01_0_OM_RC_02 RELAZIONE DI CALCOLO GALLERIA A22
 PD_0_001_GA02_0_OM_RC_03 RELAZIONE DI CALCOLO MONOLITE FS


CARATTERISTICHE DEI MATERIALI
 PD_0_000_00000_0_GE_TB_01 TABELLA MATERIALI E CLASSI DI ESPOSIZIONE CALCESTRUZZO
 PD_0_000_00000_0_GE_KT_02 VITA UTILE E CLASSI D'USO DELLE OPERE

NOTE
 LE QUOTE SONO ESPRESSE IN CM (SALVO OVE DIVERSAMENTE INDICATO)
 GLI ANGOLI SONO ESPRESSE IN GRADI CENTESIMALI


SEZIONE A-A CARPENTERIA
SCALA 1:100

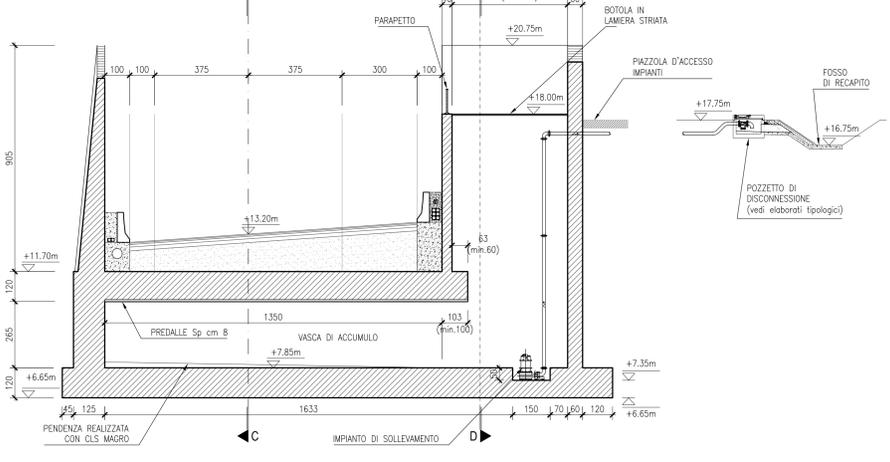


SEZIONE C-C CARPENTERIA
SCALA 1:100

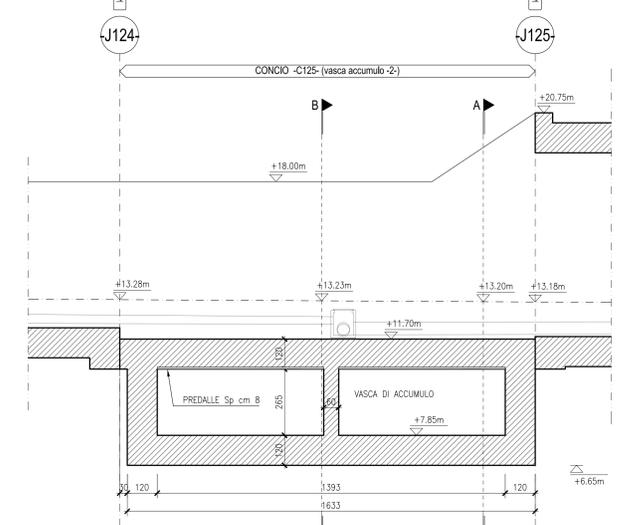


SCHEMA QUOTE TUBI
SCALA 1:100

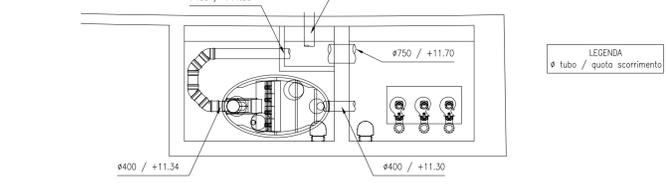


SEZIONE B-B CARPENTERIA
SCALA 1:100

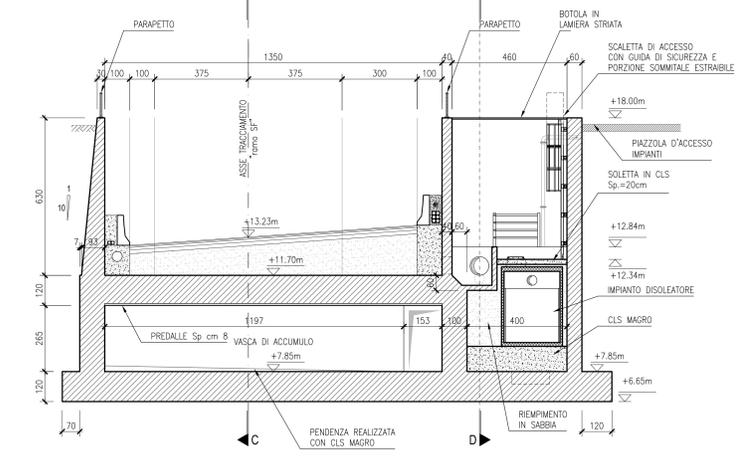


PREDALLES SEZIONE LONGITUDINALE
SCALA 1:10

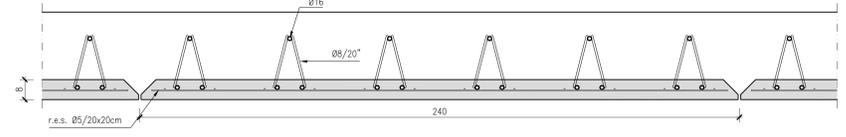

PREDALLES DETTAGLIO TRALICCIO
SCALA 1:5

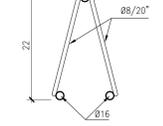

SEZIONE D-D CARPENTERIA
SCALA 1:100

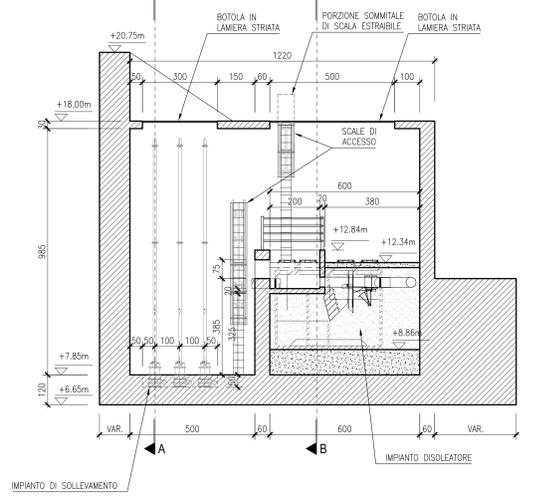

IL CONCESSIONARIO
ARC AUTOSTRADA REGIONALE CISPADANA

IL CONCESSIONARIO
ARC AUTOSTRADA REGIONALE CISPADANA

AUTOSTRADA REGIONALE CISPADANA DAL CASELLO DI REGGIOLO-ROLO SULLA A22 AL CASELLO DI FERRARA SUD SULLA A13
 CODICE C.U.P. E81808000000009

PROGETTO DEFINITIVO

ASSE AUTOSTRADALE (COMPRESIVO DEGLI INTERVENTI LOCALI DI COLLEGAMENTO VIARIO AL SISTEMA AUTOSTRADALE) OPERE STRUTTURALI
 INTERCONNESSIONE CON A22 - GALLERIE E TRINCEE CONFINATE
 VASCA DI SOLLEVAMENTO 2

IL PROGETTISTA
 Ing. Antonello Mezzalana
 Albo Ing. Bologna n° 5225 A
 Ing. Giancarlo Guadagnini
 Albo Ing. Ravenna n° 700 A
 Ing. Paolo Foschini

RESPONSABILE INTEGRAZIONE PRESTAZIONI SPECIALISTICHE
 Ing. Emilio Salvi
 Albo Ing. Reggio Emilia n° 945

IL CONCESSIONARIO
 Autostrada Regionale Cispadana S.p.A.
 A. Fagnocchi
 G. Guadagnini
 E. Salvi

17.04.2012 EMISSIONE
 A. Fagnocchi G. Guadagnini E. Salvi

NUM. PROVA	DATA	DESCRIZIONE	ELABORATO	CONTROLLATO	APPROVATO
2750	17/04/12	EMMISSIONE	A. Fagnocchi	G. Guadagnini	E. Salvi

SCALA 1:100